



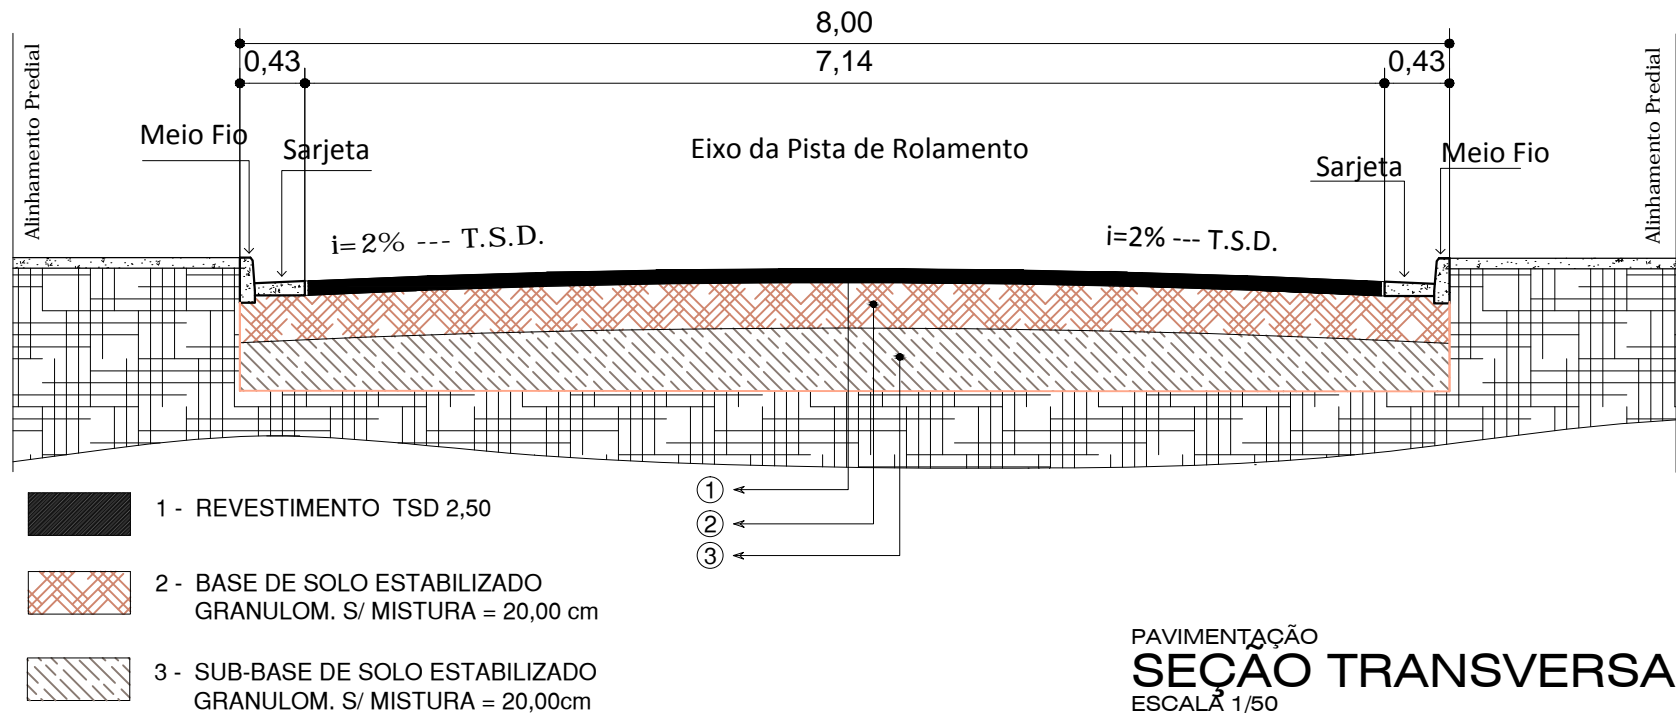


PAVIMENTAÇÃO
PLANTA BAIXA
ESCALA 1/1000

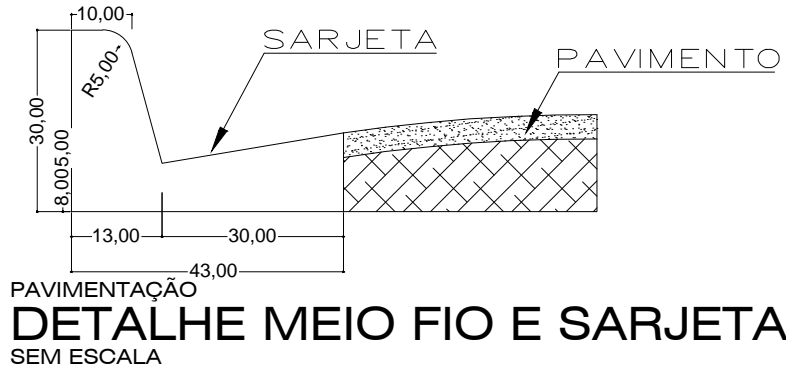


| QUADRO DE COORDENADAS GEOGRAFICAS | | | | | | |
|-----------------------------------|--------------------|--------------|---------------|---------------|--------------------------|---------|
| Item | Rua/Avenida | Extensão (m) | COORDENADAS | | LOGRADOUROS DELIMITANTES | |
| | | | INICIAL | FINAL | INICIAL | FINAL |
| 1 | RUA BELO HORIZONTE | 328,18 | 13°43'29.99"S | 13°43'29.29"S | RUA "N" | RUA "P" |
| | | | 59°15'17.94"O | 59°15'6.64"O | | |

- PAVIMENTO DESTE RECURSO
M. CIDADES CR 1.041.426-82-2017
- PAVIMENTO EM PLANEJAMENTO
M. CIDADES CR 1.041.417-93-2017
- PAVIMENTO EXISTENTE
- PAVIMENTO CONTEMPLADO EM OUTRO RECURSO

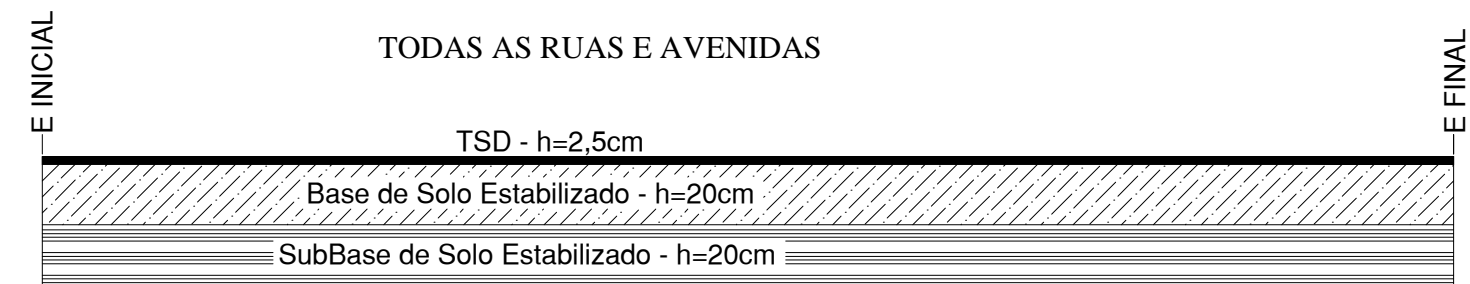

PAVIMENTAÇÃO
DIAGRAMA LINEAR
ESCALA 1/250

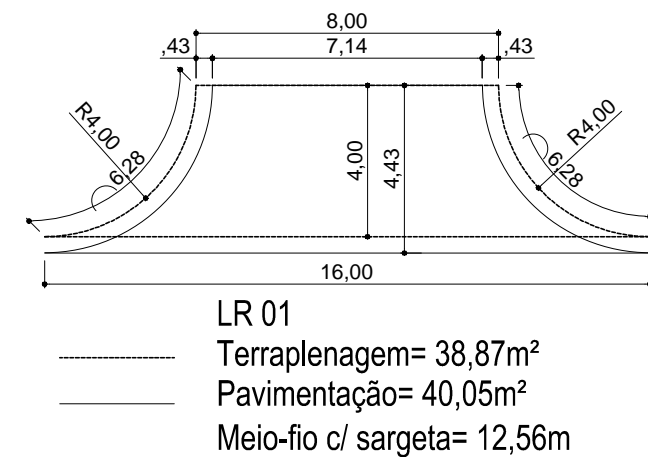

PAVIMENTAÇÃO
LIMPA RODAS
ESCALA 1/200

SERPRA

SERVIÇOS, PROJETOS E ACESSÓRIA LTDA.
Fone: (65) 3642-4045 Av. Historiador Rubens de Mendonça, 1856 - Edifício Cuiabá Office Tower, Sl. 802 CEP: 78050-000 - Cuiabá - MT

| | | | |
|---------------------------------|---|--|--------------------|
| TIPO DA OBRA | PAVIMENTAÇÃO ASFÁLTICA E DRENAGEM EM VIAS PÚBLICAS | | |
| PROPRIETÁRIO C.G.C. / C.P.F. | PREFEITURA MUNICIPAL DE CAMPOS DE JÚLIO CR 1.041.426-82-2017 - M. CIDADES | | |
| LOCAL INSCR. CADASTRAL | RUA BELO HORIZONTE - PERÍMETRO URBANO | | |
| AUTOR DO PROJETO CREA | ENGº LUIS FELIPE CARVALHO B. LIMA 121.523.583-6 | | |
| RESP. P/ EXECUÇÃO CREA | | | |
| ESCALA INDICADAS | ASSUNTO: PAVIMENTAÇÃO PLANTA BAIXA DETALHE DO MEIO FIO E SARJETA DIAGRAMA LINEAR SEÇÃO TRANSVERSAL LIMPA RODAS | | FOLHA Nº 02 /05 |
| DATA NOVEMBRO / 2017 | | | |
| PROJETISTA | | | |

| QUANTIDADES: | | ESTATÍSTICA | | COEF. APROVEIT. | Nº DE PISOS |
|----------------------------|-------------|-------------|-------------|-----------------|-------------|
| | | % OCUPAÇÃO | | | |
| ÁREA TERRAPLENAGEM : _____ | 2.742,05 m² | TÉRREO | DEMAIS PAV. | | |
| ÁREA PAVIMENTAÇÃO : _____ | 2.463,36 m² | | | | |