





- ROTA ACESSIVEL
- ROTA ACESS. CONTEMPLADA EM OUTROS RECURSOS
- CALÇADA EM CONCRETO
- RAMPAS DE ACESSO

SINALIZAÇÃO  
PLANTA BAIXA - ROTA ACESSÍVEL  
ESCALA 1/1000

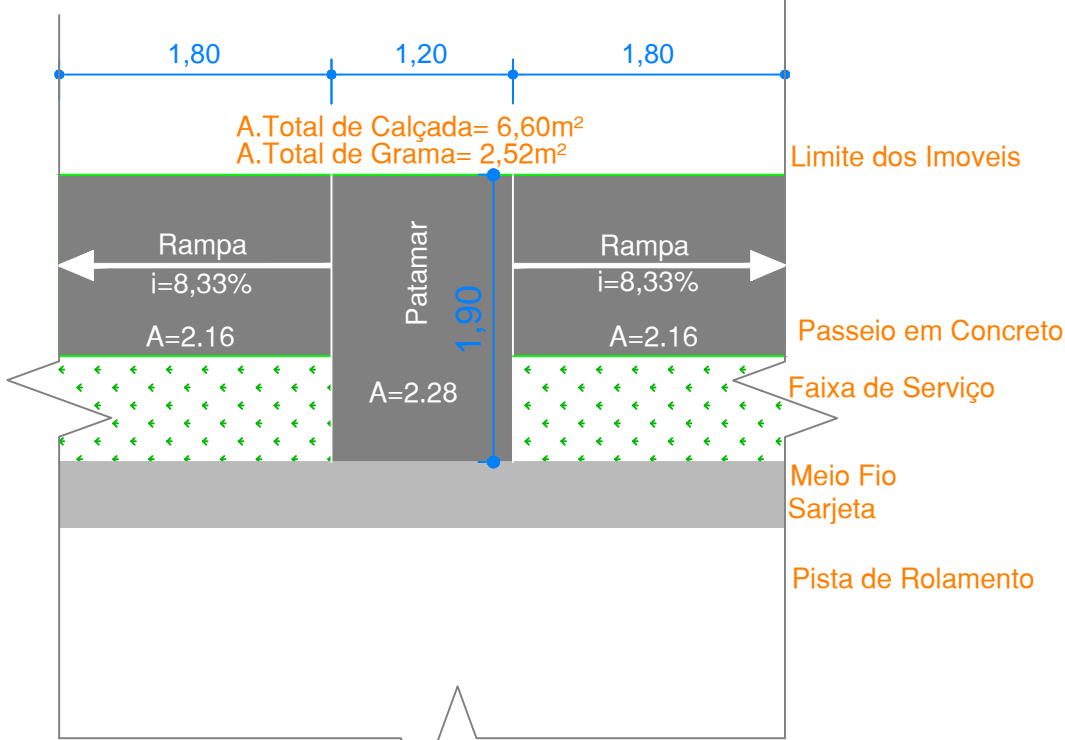

CALÇADA  
DETALHE - RAMPAS  
ESCALA 1/50

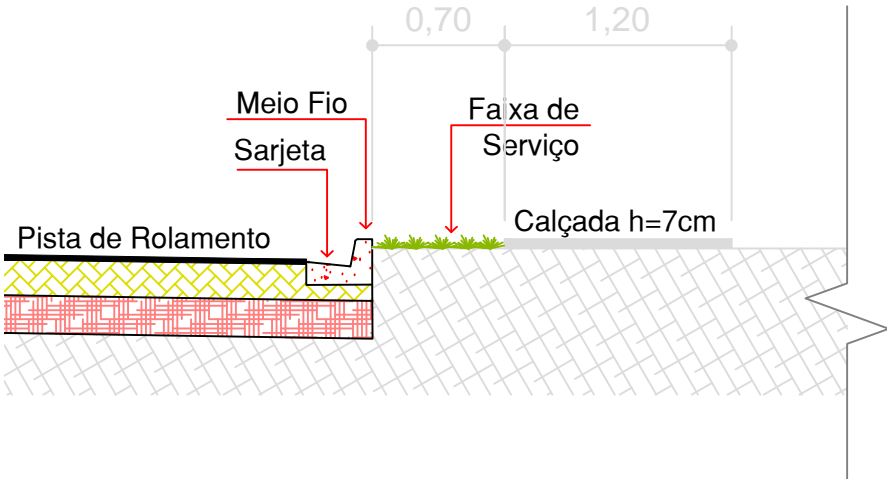

CALÇADA  
SEÇÃO TRANSVERSAL  
ESCALA 1/40



SERVIÇOS, PROJETOS E ASSESSORIA LTDA.  
Fone: (65) 3642-4045 - Av. Historador Rubens de Mendonça, 1856 - Edifício Cuiabá Office Tower, Sl. 802 CEP: 78050-000 - Cuiabá - MT

TIPO DA OBRA	PAVIMENTAÇÃO ASFÁLTICA E DRENAGEM EM VIAS PÚBLICAS		
PROPRIETÁRIO	PREFEITURA MUNICIPAL DE CAMPOS DE JÚLIO		
C.G.C. / C.P.F.	CR 1.041.426-82-2017 - M. CIDADES		
LOCAL	RUA BELO HORIZONTE - PERÍMETRO URBANO		
INSCR. CADASTRAL			
AUTOR DO PROJETO	ENGº LUIS FELIPE CARVALHO B. LIMA		
CREA	121.523.583-6		
RESP. P/ EXECUÇÃO	CREA		
ESCALA	INDICADAS	ASSUNTO:  SINALIZAÇÃO  PLANTA BAIXA - ROTA ACESSÍVEL DETALHE - RAMPAS SEÇÃO TRANSVERSAL	FOLHA Nº  05 /05
DATA	JANEIRO / 2018		
PROJETISTA			

ESTATÍSTICA					
QUANTIDADES:		% OCUPAÇÃO		COEF. APROVEIT.	Nº DE PISOS
ÁREA TERRAPLENAGEM : _____ 2.742,05 m²		TÉRREO	DEMAIS PAV.		
ÁREA PAVIMENTAÇÃO : _____ 2.463,36 m²					

