


Planta de Cobertura  
ESCALA 1:50

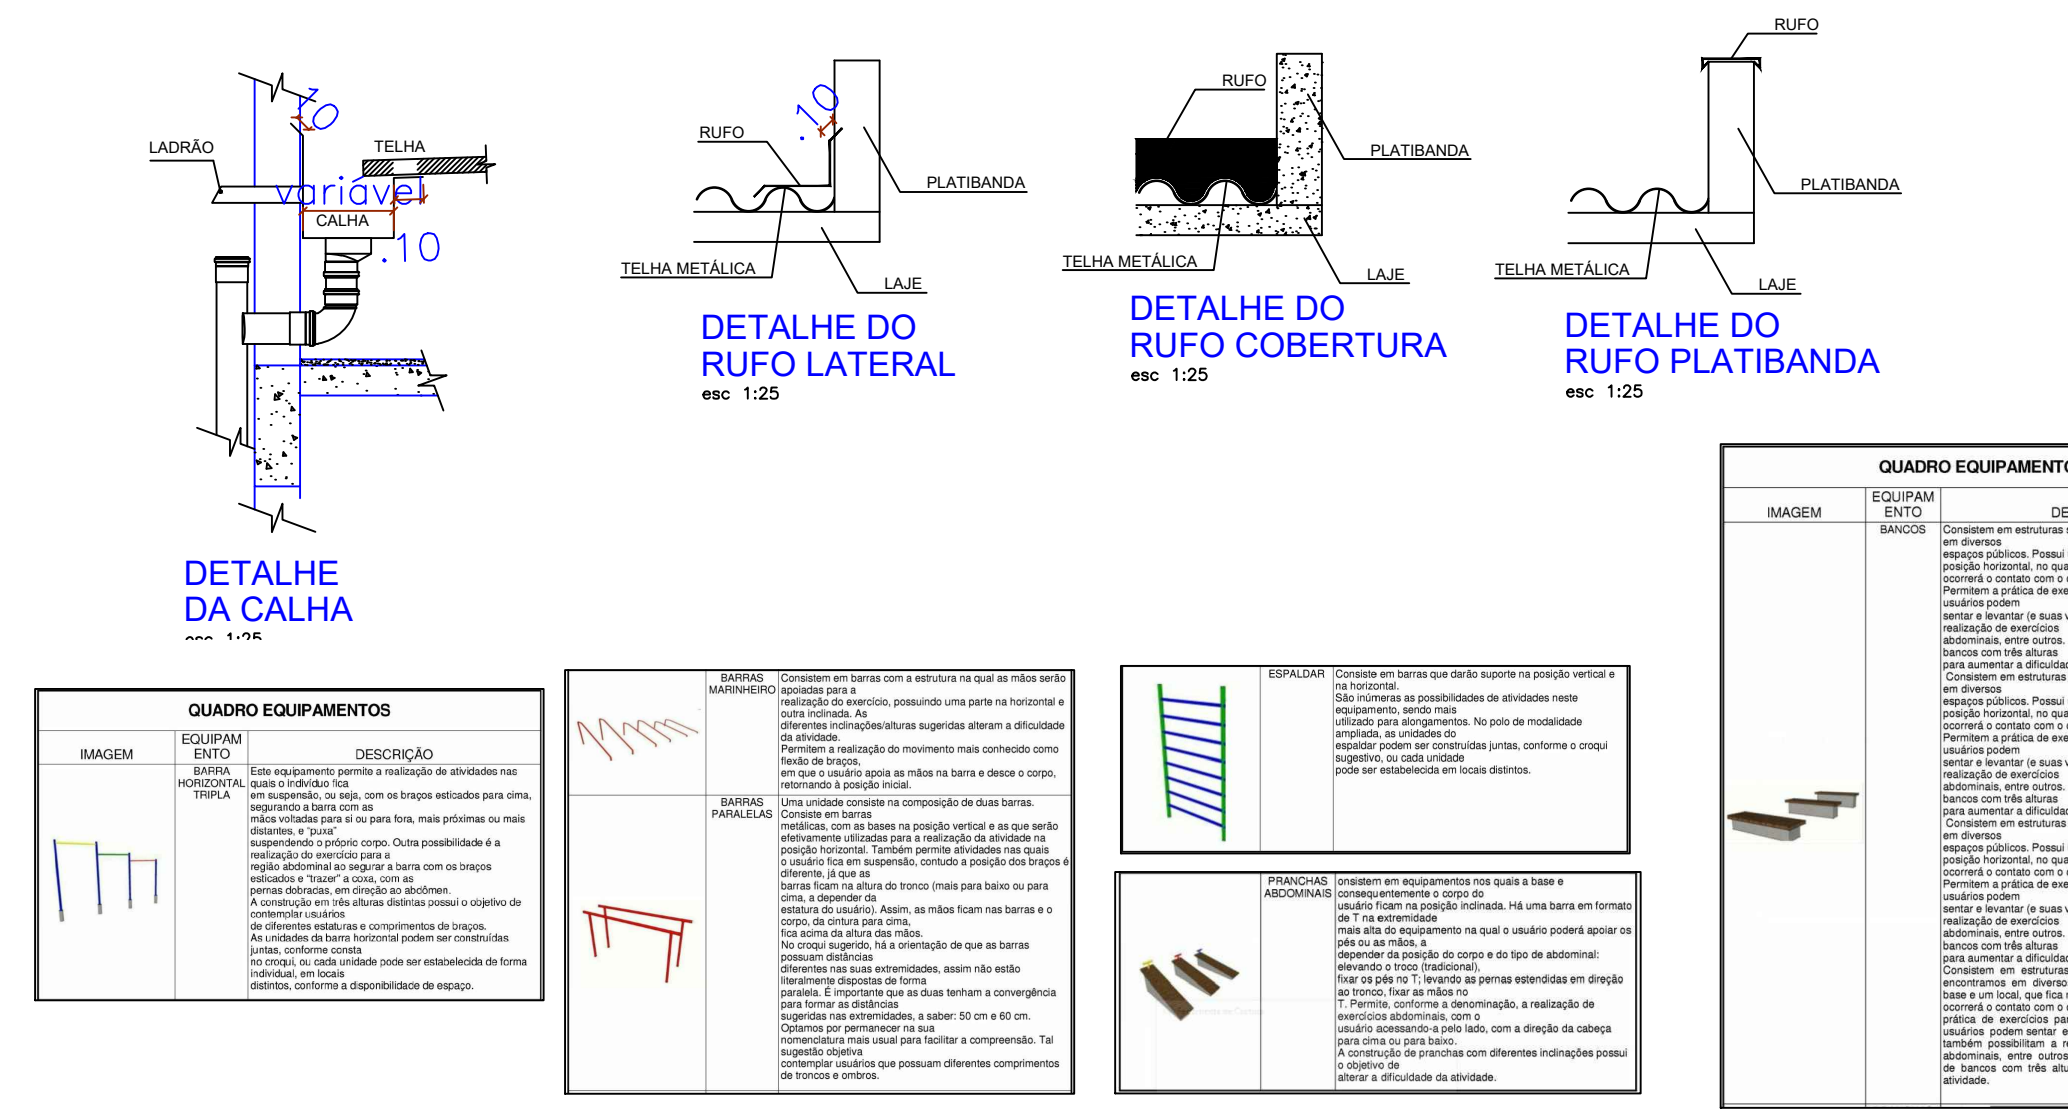

Planta de Situação  
ESCALA 1:125

Rua Volmir Taborda Câmara

Rua Rio Grande do Sul



Departamento de Engenharia

Avenida Valdir Mazutti, nº 1999, Bom Jardim - Campos de Júlio  
Fone: 0xx65-3387-2800

Obras:  
**PROJETO DE AMPLIAÇÃO  
ACADEMIA DA SAÚDE**  
RUA DANILO ANTONIO GELATTI COM ESQUINA,  
COM A RUA RIO GRANDE DO SUL,  
Q. 31, L. 01, BAIRRO CENTRO

Área:		
Área Existente	_____	54,96m²
Área à Ampliar	_____	13,87m²
Área à Total	_____	68,83m²

PREFEITURA MUNICIPAL DE  
CAMPOS DE JÚLIO - MT  
CNPJ: 01.614.516/0001-99

RESPONSÁVEL TÉCNICO  
CINTYA VIEIRA SOUTO  
RG CAU: A160810-0

Conteúdo: **ARQUITETÔNICO**  
**Planta Baixa Cobertura**  
**Planta Implantação**  
**Detalhes**

DECLARO QUE A APROVAÇÃO DO PROJETO NÃO  
IMPLICA NO RECONHECIMENTO POR PARTE DA  
PREFEITURA DO DIREITO DE PROPRIEDADE DO  
TERRENO.