



01 PLANTA BAIXA - CAMPO DE FUTEBOL
ESCALA: 1/100

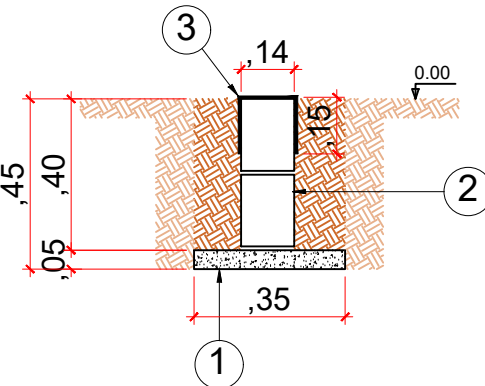


- 1 Lastro de concreto esp=5cm
2 Alvenaria de embasamento com bloco de concreto
3 Impermeabilização com duas demãos de tinta asfáltica

02 DETALHE DE ESCAVAÇÃO - FUNDAÇÃO
ESCALA: 1/100

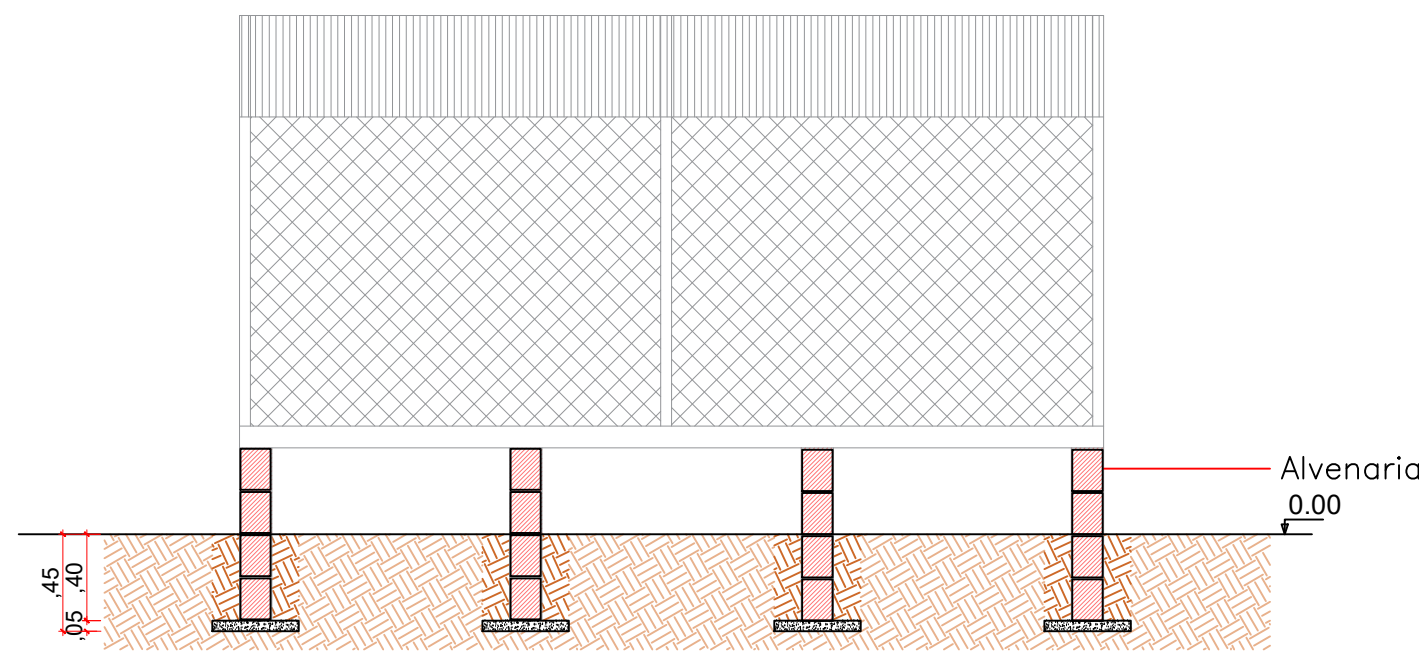

03 VISTA LATERAL - BANCOS DE ALVENARIA
ESCALA: 1/100

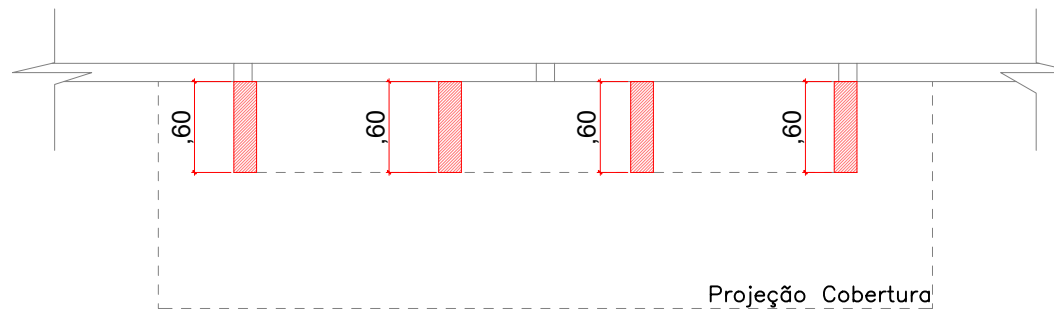

04 PLANTA BAIXA - BANCOS DE ALVENARIA
ESCALA: 1/100

NOTAS

- COTAS EM METROS;
- APLICAR FUNDO DA ESCAVAÇÃO;
- EM CASO DE DÚVIDAS, CONSULTE O AUTOR DO PROJETO.

MINISTÉRIO DA DEFESA	ANO: 2020	TIPO: EST	FOLHA: 01/03	MODIFICAÇÕES:
P C N				A
Programa Calha Norte				B
CONVENIENTE: PREFEITURA MUNICIPAL DE CAMPOS DE JÚLIO COP: 33.634.516/0001-PP	LOCAL: RUA NICO BARACAT, QUADRA 08, VILA NOVA, CAMPOS DE JÚLIO - MT			C
OBRAS: CONSTRUÇÃO DE CAMPO MUNICIPAL DE FUTEBOL ALVENARIA DE EMBASAMENTO ALAMBRADO, E BANCOS.		ÁREAS: CONFORME PROJETO ARQUITETÔNICO		D
AUTOR: Cintya Vieira Souto Arquiteta e Urbanista - CAU: A 160810-0	DESENHO: GABRIEL LEÃO	DATA: 15/02/2021		E
V 1	PREFEITO MUNICIPAL:	DIM: METRO		F
S 1	AUTOR:	ESCALA: INDICADA		G
T 0				H
				I

PREFEITURA MUNICIPAL DE
CAMPOS DE JÚLIO - MT.
APROVADO

Engenheiro Civil
Portaria: 157/2013