



PLANTA BAIXA ACESSIBILIDADE SUPERIOR
ESC: 1/200


PLACAS EM BRAILE- PAC 1

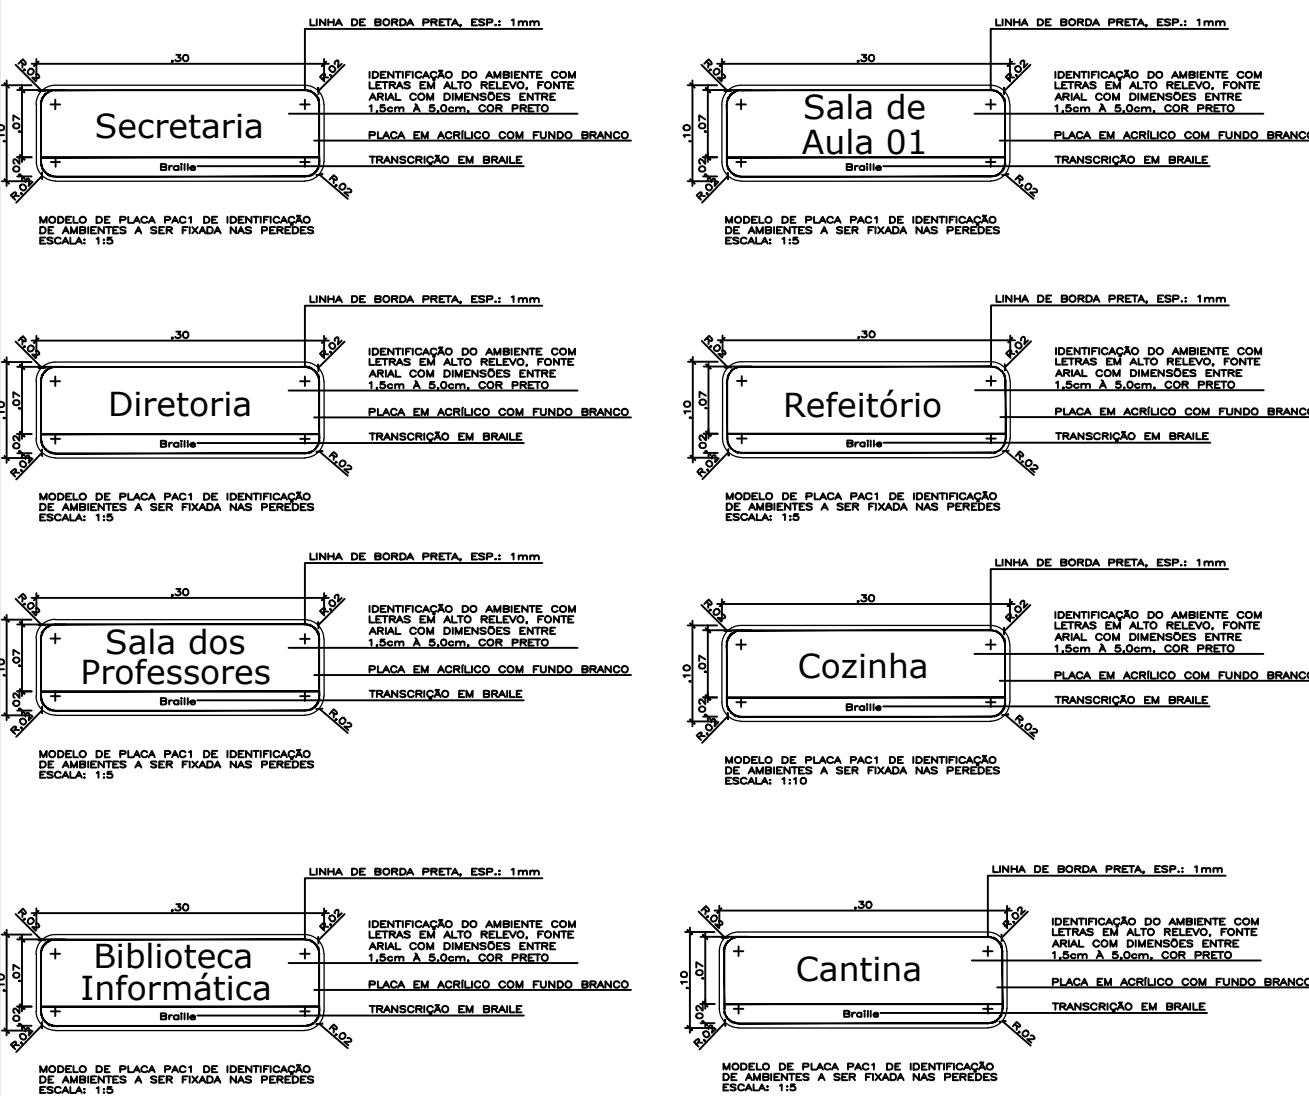


PLACAS EM BRAILE- PAC 2

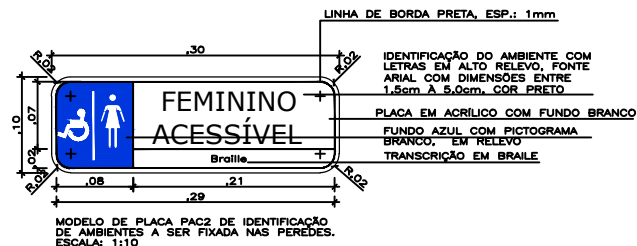


PLACAS EM BRAILE- PAC 3

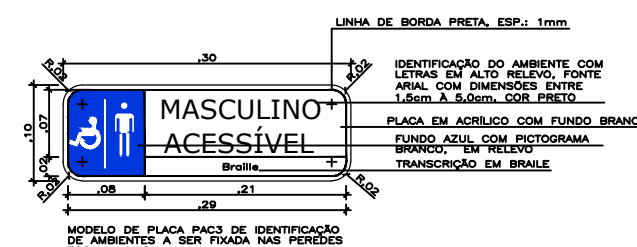


PLACAS DE IDENTIFICAÇÃO- PAC 6

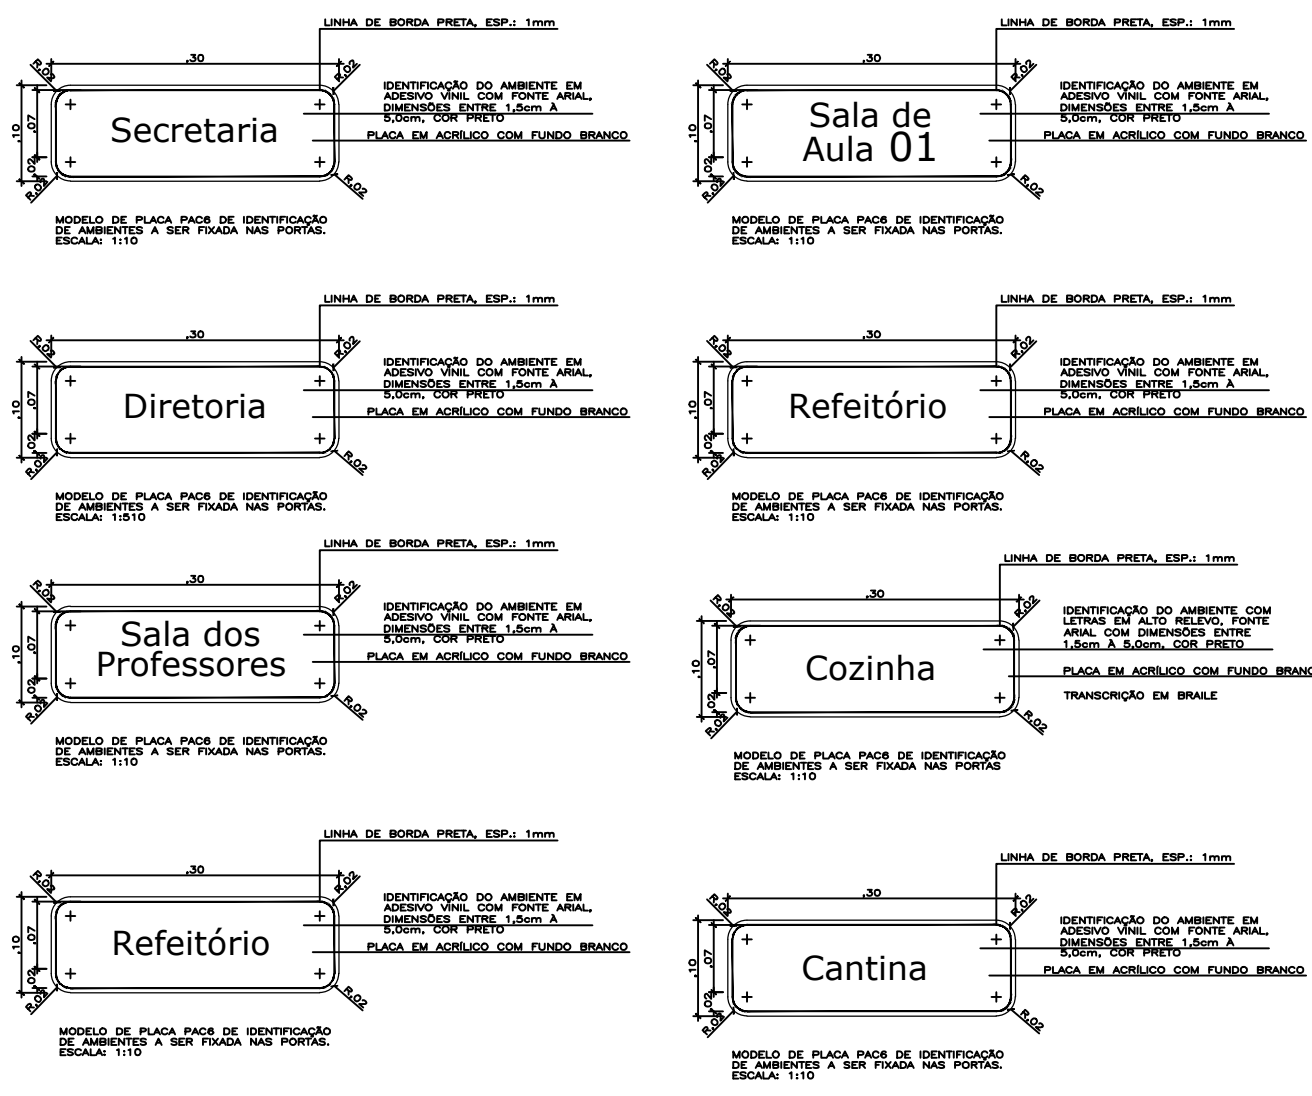


PLACAS DE IDENTIFICAÇÃO- PAC 7

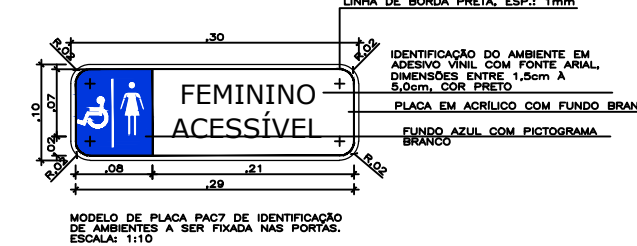

PLACAS DE IDENTIFICAÇÃO- PAC 8

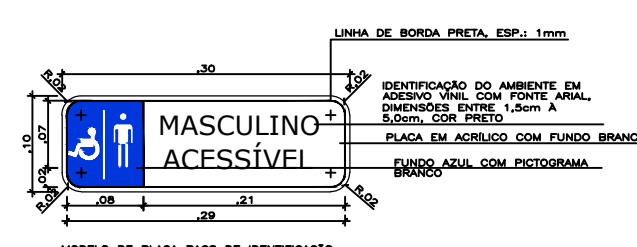

LOCAÇÃO DAS PLACAS

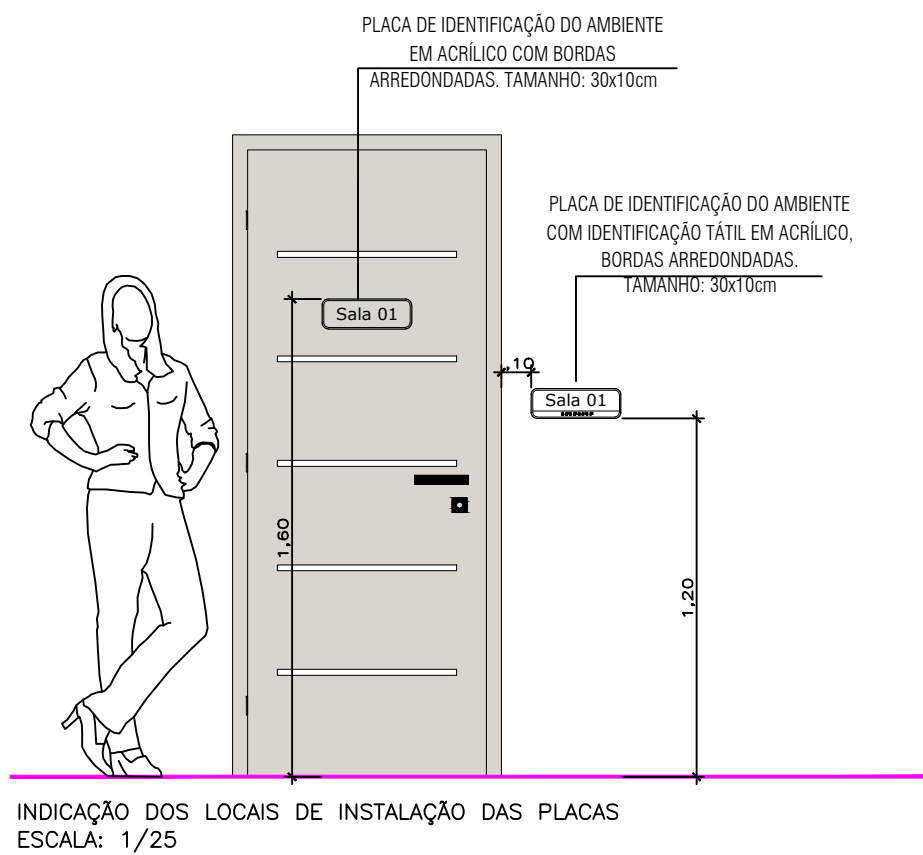

INDICAÇÃO DOS LOCAIS DE INSTALAÇÃO DAS PLACAS
ESCALA: 1/25


OBSERVAÇÕES - Sinalização de Portas e passagens

- A sinalização de portas e passagens quando instalada nas portas, deve ser centralizada, e não pode conter informações táteis.

- A sinalização de portas e passagens quando instalada nas paredes, deve estar localizada na faixa de alcance entre 1,20 e 1,60 na parede ao lado da maçaneta. Devem ser sinalizadas com números e/ou letras e/ou pictogramas e ter sinais com texto em relevo, incluindo Braille.

- Os elementos de sinalização devem ter formas que não agredam os usuários, evitando cantos vivos e arestas cortantes.


- As portas de todos os sanitários deverão ser sinalizadas com o símbolo representativo de sanitário: Masculino e Feminino. As portas dos sanitários de PCD deverão ser sinalizadas com o símbolo internacional de acesso com pictograma branco sobre o fundo azul.

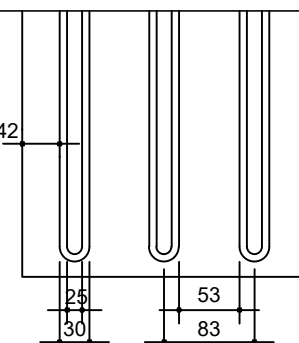

SINALIZAÇÃO TÁTIL DIRECIONAL
DETALHE DOS RELEVOS DO PISO TÁTIL CONFORME NBR 9050 (EM MILÍMETROS)

OBS.: A SINALIZAÇÃO TÁTIL DEVERÁ SEGUIR RIGOROSAMENTE A NORMA BRASILEIRA DE ACESSIBILIDADE - ABNT NBR 9050: 2015

SINALIZAÇÃO TÁTIL E VISUAL DE ALERTA E DIRECIONAL

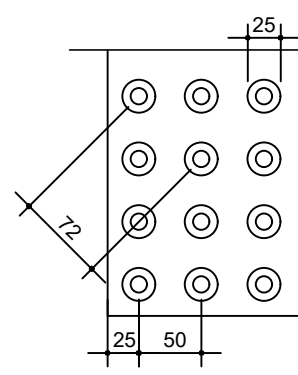

SINALIZAÇÃO TÁTIL DE ALERTA
DETALHE DOS RELEVOS DO PISO TÁTIL CONFORME NBR 9050 (EM MILÍMETROS)

OBS.: A SINALIZAÇÃO TÁTIL DEVERÁ SEGUIR RIGOROSAMENTE A NORMA BRASILEIRA DE ACESSIBILIDADE - ABNT NBR 9050: 2015

SINALIZAÇÃO TÁTIL E VISUAL DE ALERTA E DIRECIONAL

LEGENDA - ACESSIBILIDADE- PLACAS				
SÍMBOLO	DESCRIÇÃO	AMBIENTES	QUANT	VALOR TOTAL
AC1	MAPA TÁTIL COMPLETO PARA SINALIZAÇÃO E LOCALIZAÇÃO DE AMBIENTES EM ACRÍLICO COM LETRAS EM ALTO RELEVO E BRAILLE, REF. TOTAL ACESSIBILIDADE / 70-51 60x90cm (na posição paisagem) - 4 unidades (na posição retrato)	PÁTIO COBERTO	1,0	1,0
AC2	ANEL DE TEXTURA PARA CORRIMÃO A SER INSTALADO NO INÍCIO E FINAL DE CORRIMÃO EM BARRACAGEM	RAMPA	4,0	4,0
AC3	PLACA EM BRAILLE PARA CORRIMÃO. EX. COM AS PALAVRAS "INÍCIO" (60x110) "FIM", DIM. 100x50cm.	RAMPA	4,0	0,0
PAC 1	PLACA TÁTIL EM ACRÍLICO COM LETRAS EM ALTO RELEVO E BRAILLE, PARA SINALIZAÇÃO NAS PAREDES DIVERSAS, DIM. 30x10cm, COR DO FUNDO BRANCO - CORES LETRA PRETO	SECRETARIA DIRETORIA SANTÁRIO PROFESSORES SALA DOS PROFESSORES SALA DE AULA (A A 48) BIBLIOTECA E INFORMÁTICA REFEITÓRIO CANTINA COZINHA	1,0 1,0 1,0 1,0 18,0 1,0 1,0 1,0	26,0
PAC 2	PLACA TÁTIL EM ACRÍLICO COM LETRAS EM ALTO RELEVO E BRAILLE, PARA SINALIZAÇÃO NAS PAREDES COM SÍMBOLO FEMININO ACESSÍVEL E INDICANDO "FEMININO ACESSÍVEL", DIM. 30x10cm, COR DO FUNDO BRANCO - CORES LETRA PRETO.	SANITÁRIO PCD E FEMININO	2,0	2,0
PAC 3	PLACA TÁTIL EM ACRÍLICO COM LETRAS EM ALTO RELEVO E BRAILLE, PARA SINALIZAÇÃO NAS PAREDES COM SÍMBOLO MASCULINO ACESSÍVEL E INDICANDO "MASCULINO ACESSÍVEL", DIM. 30x10cm, COR DO FUNDO BRANCO - CORES LETRA PRETO.	SANITÁRIO PCD E MASCULINO	2,0	2,0
PAC 6	PLACA EM ACRÍLICO COM LETRAS EM VINIL, PARA SINALIZAÇÃO DE PORTAS, DIM. 30x10cm, COR DO FUNDO BRANCO - CORES LETRA PRETO	SECRETARIA DIRETORIA SANTÁRIO PROFESSORES SALA DOS PROFESSORES SALA DE AULA (A A 48) BIBLIOTECA E INFORMÁTICA REFEITÓRIO CANTINA COZINHA	1,0 1,0 1,0 1,0 18,0 1,0 1,0 1,0	26,0
PAC 7	PLACA EM ACRÍLICO COM LETRAS VINIL, PARA SINALIZAÇÃO DE PORTAS COM SÍMBOLO FEMININO ACESSÍVEL E INDICANDO "FEMININO ACESSÍVEL", DIM. 30x10cm, COR DO FUNDO BRANCO - CORES LETRA PRETO.	SANITÁRIO PCD E FEMININO	2,0	2,0
PAC 8	PLACA EM ACRÍLICO COM LETRAS VINIL, PARA SINALIZAÇÃO DE PORTAS COM SÍMBOLO MASCULINO ACESSÍVEL E INDICANDO "MASCULINO ACESSÍVEL", DIM. 30x10cm, COR DO FUNDO BRANCO - CORES LETRA PRETO.	SANITÁRIO PCD E MASCULINO	2,0	2,0
INTERNO	PISO PODOTÁTIL DE ALERTA SINTÉTICO COLADO, COR AMARELO, TAMANHO 25x25CM, FIXADO COM ARGAMASSA	BLOCO EDUCACIONAL	136,0	702,0
INTERNO	PISO PODOTÁTIL DIRECIONAL SINTÉTICO COLADO, COR AZUL, TAMANHO 25x25CM, FIXADO COM ARGAMASSA	BLOCO EDUCACIONAL	566,0	
INTERNO	PISO PODOTÁTIL DE ALERTA SINTÉTICO COLADO, COR AMARELO, TAMANHO 25x25CM, FIXADO COM ARGAMASSA	BLOCO EDUCACIONAL	88,0	88,0
INTERNO	PISO PODOTÁTIL DIRECIONAL SINTÉTICO COLADO, COR AZUL, TAMANHO 25x25CM, FIXADO COM ARGAMASSA	BLOCO EDUCACIONAL	970,0	970,0

APROVAÇÃO



PREFEITURA MUNICIPAL CAMPOS DE JÚLIO-MT

Departamento de Engenharia

Avenida Valdir Mazutti, nº 1999, Bom Jardim - Campos de Júlio
Fone: 0xx65-3387-2800

Obras:
REFORMA E AMPLIAÇÃO DA ESCOLA ESTADUAL
ANGELINA F. MASUTTI

Rua Volmir Taborda Câmara, nº 676N,
Loteamento Bom Jardim, Campos de Júlio-MT

Município de Campos de Júlio - MT
CNPJ: 01.614.516/0001-99

Conteúdo:
ACESSIBILIDADE DETALHES

Data:
FEVEREIRO / 2022

Escala:
INDICADAS

QUADRO DE ÁREAS		
DO TERRENO	ÁREA (M²)	TAXA DE OCUPAÇÃO%
TERRENO	8.000,00	
PAVIMENTO TERRENO	2.454,40m²	
Cobertura de Acesso 1:	53,30m²	
Brasão Pictográfico	785,91m²	
Cobertura de Acesso 2:	35,50m²	
Paralelepípedos	465,70m²	
Quadra de Esportes	891,12m²	
Brasão Novo de Salas:	192,00m²	
PAVIMENTO SUPERIOR	785,91m²	
ÁREA TOTAL	3.220,44m²	40,25%

Setor de Engenharia
Cintya Vieira Souto
Arquiteta e Urbanista CAU: A160810-0

DECLARO QUE A APROVAÇÃO DO PROJETO NÃO
IMPLICA NO RECONHECIMENTO POR PARTE DA
PREFEITURA DO DIREITO DE PROPRIEDADE DO
TERRENO.

Desenho:

Folha: