

DIAGRAMA UNIFILAR - QD01

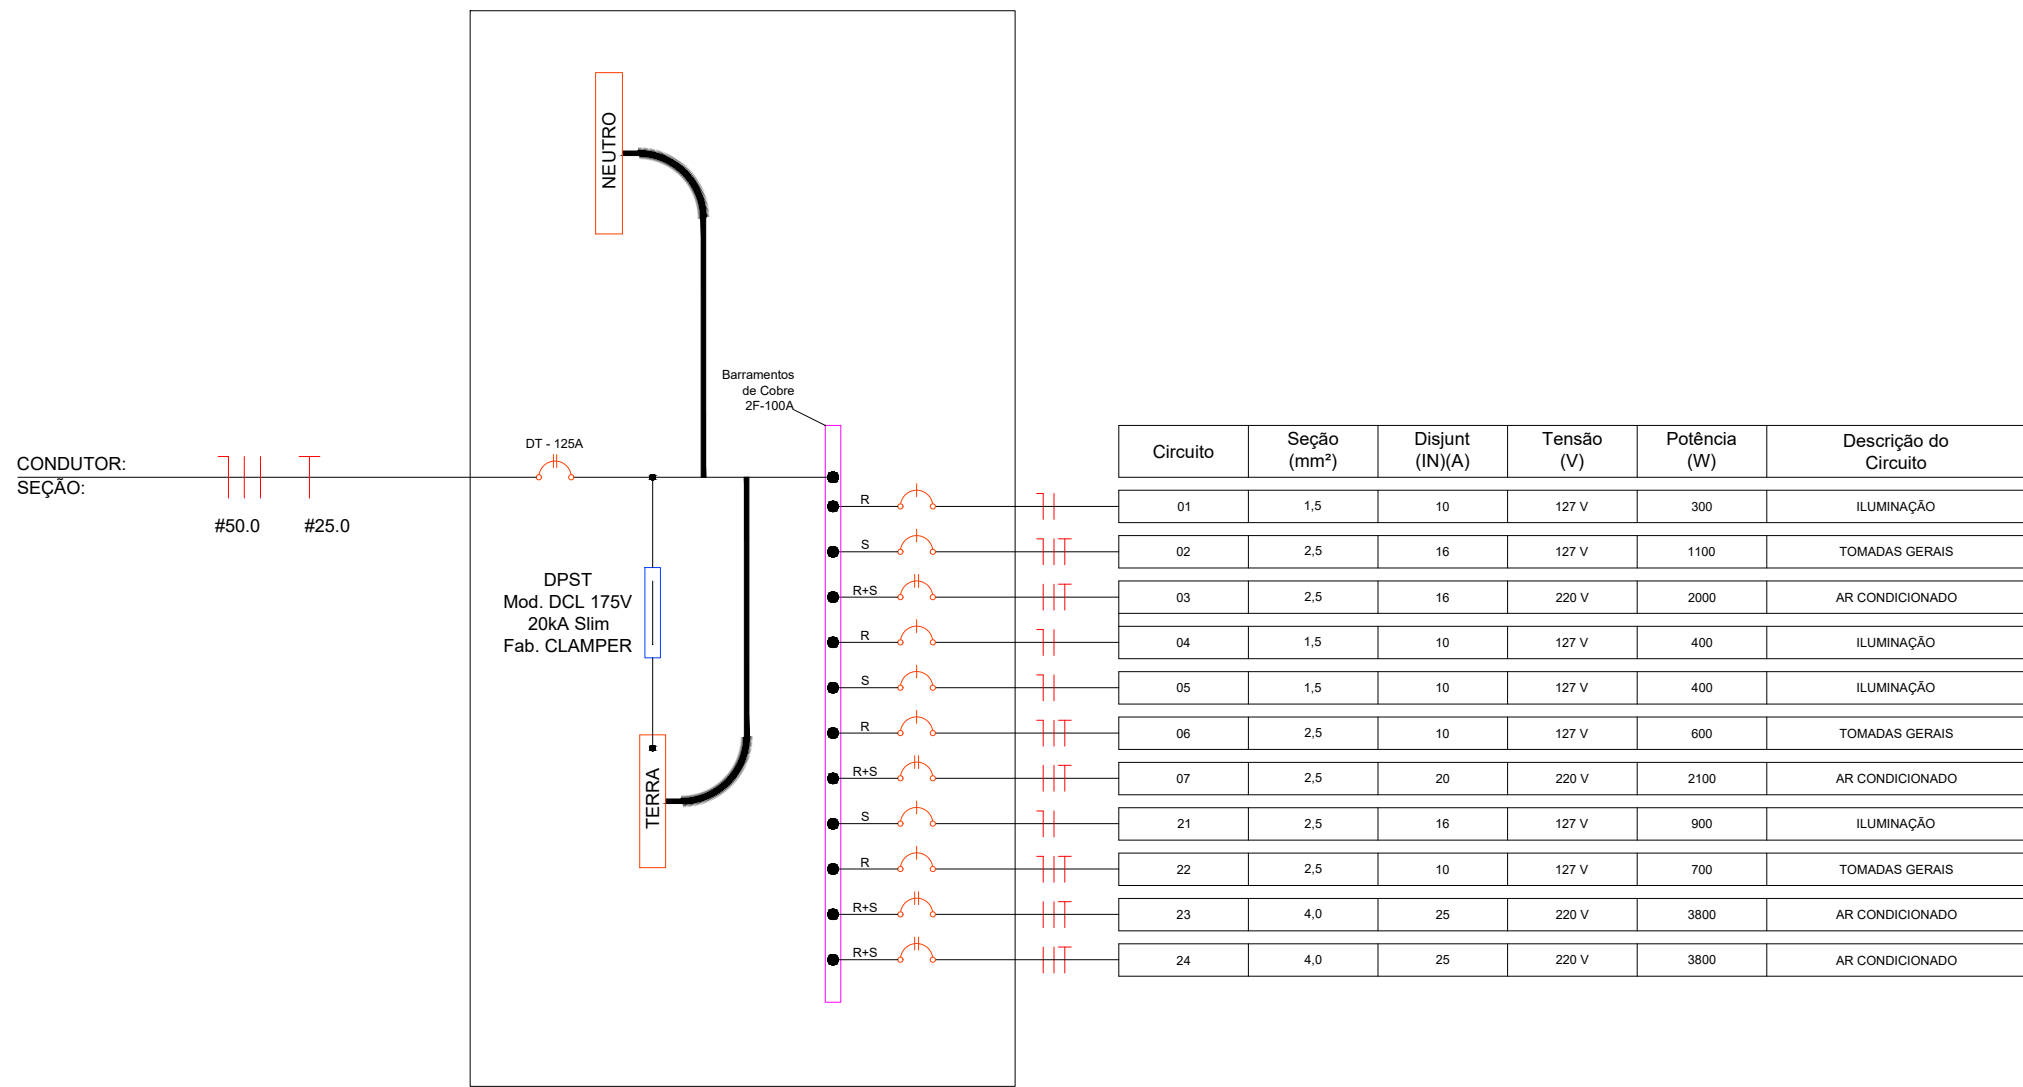


DIAGRAMA UNIFILAR - QD04

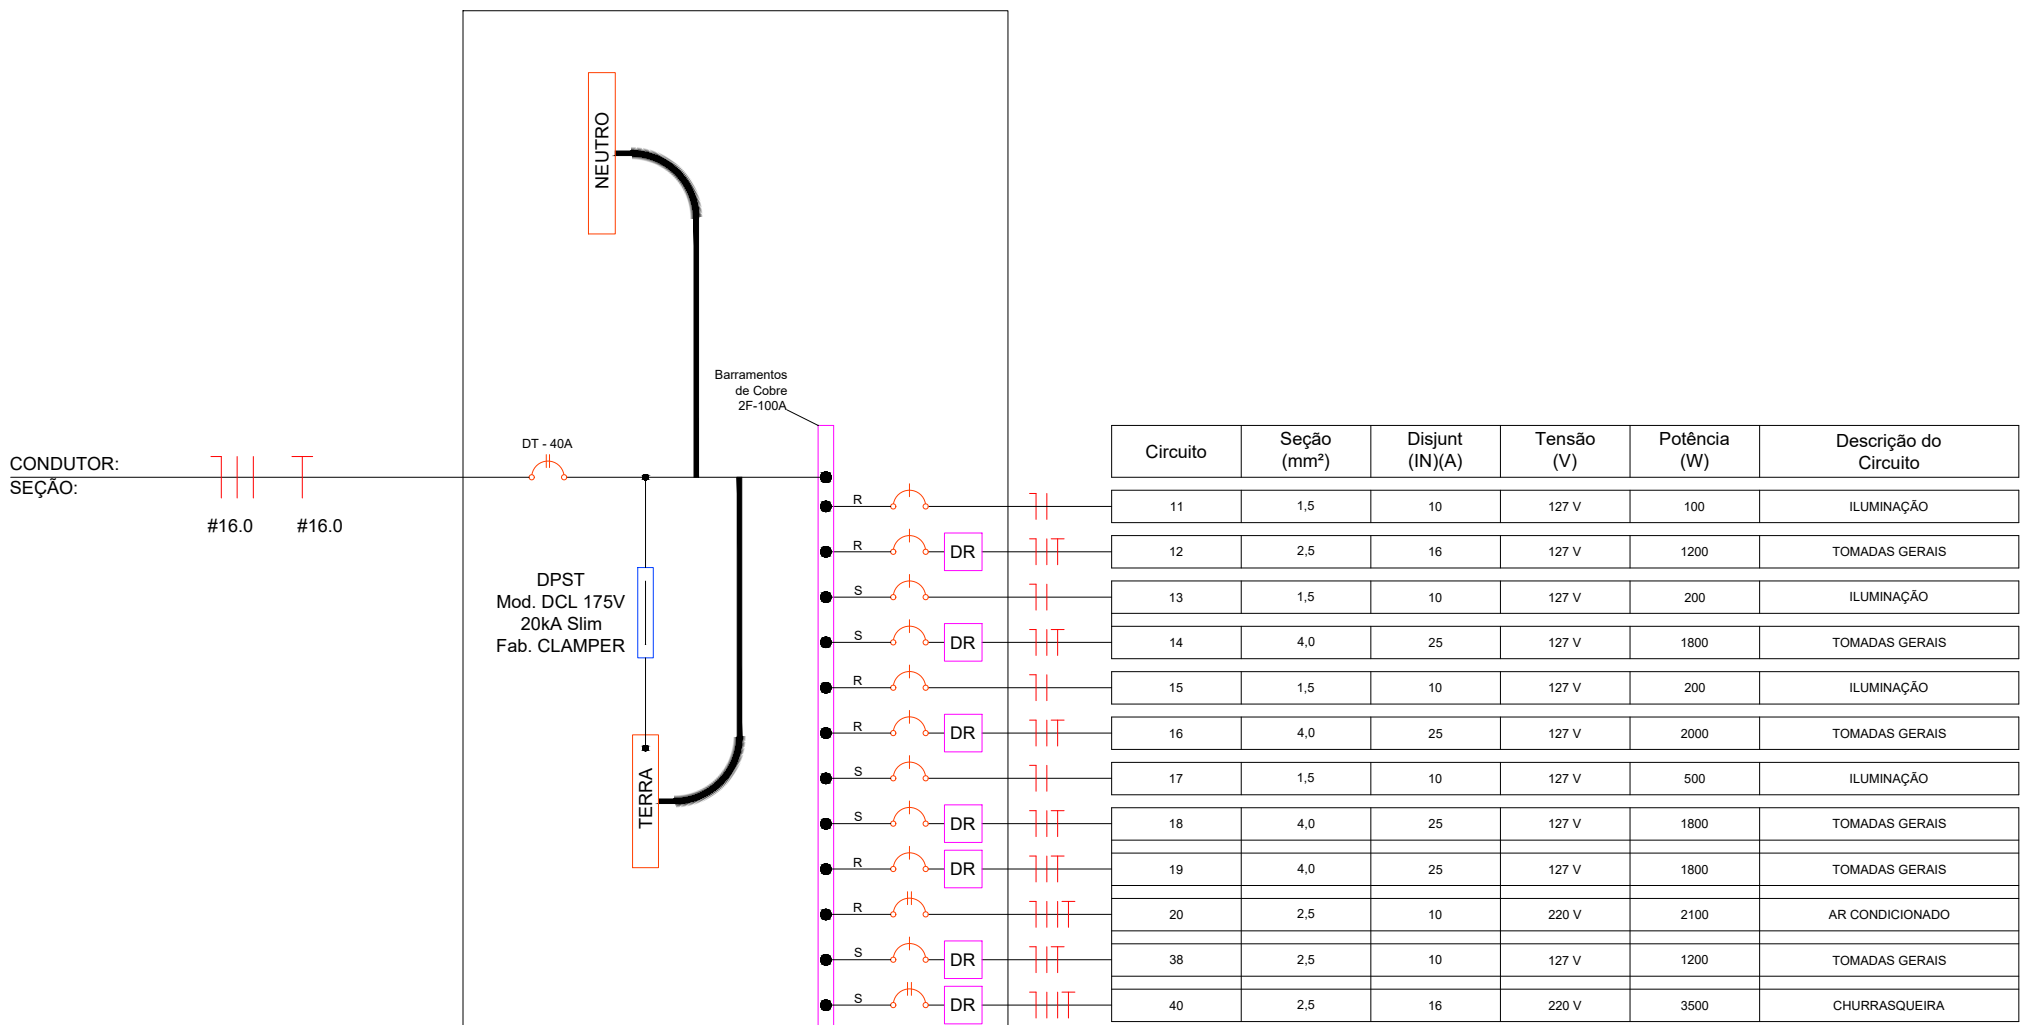


DIAGRAMA UNIFILAR - QDG

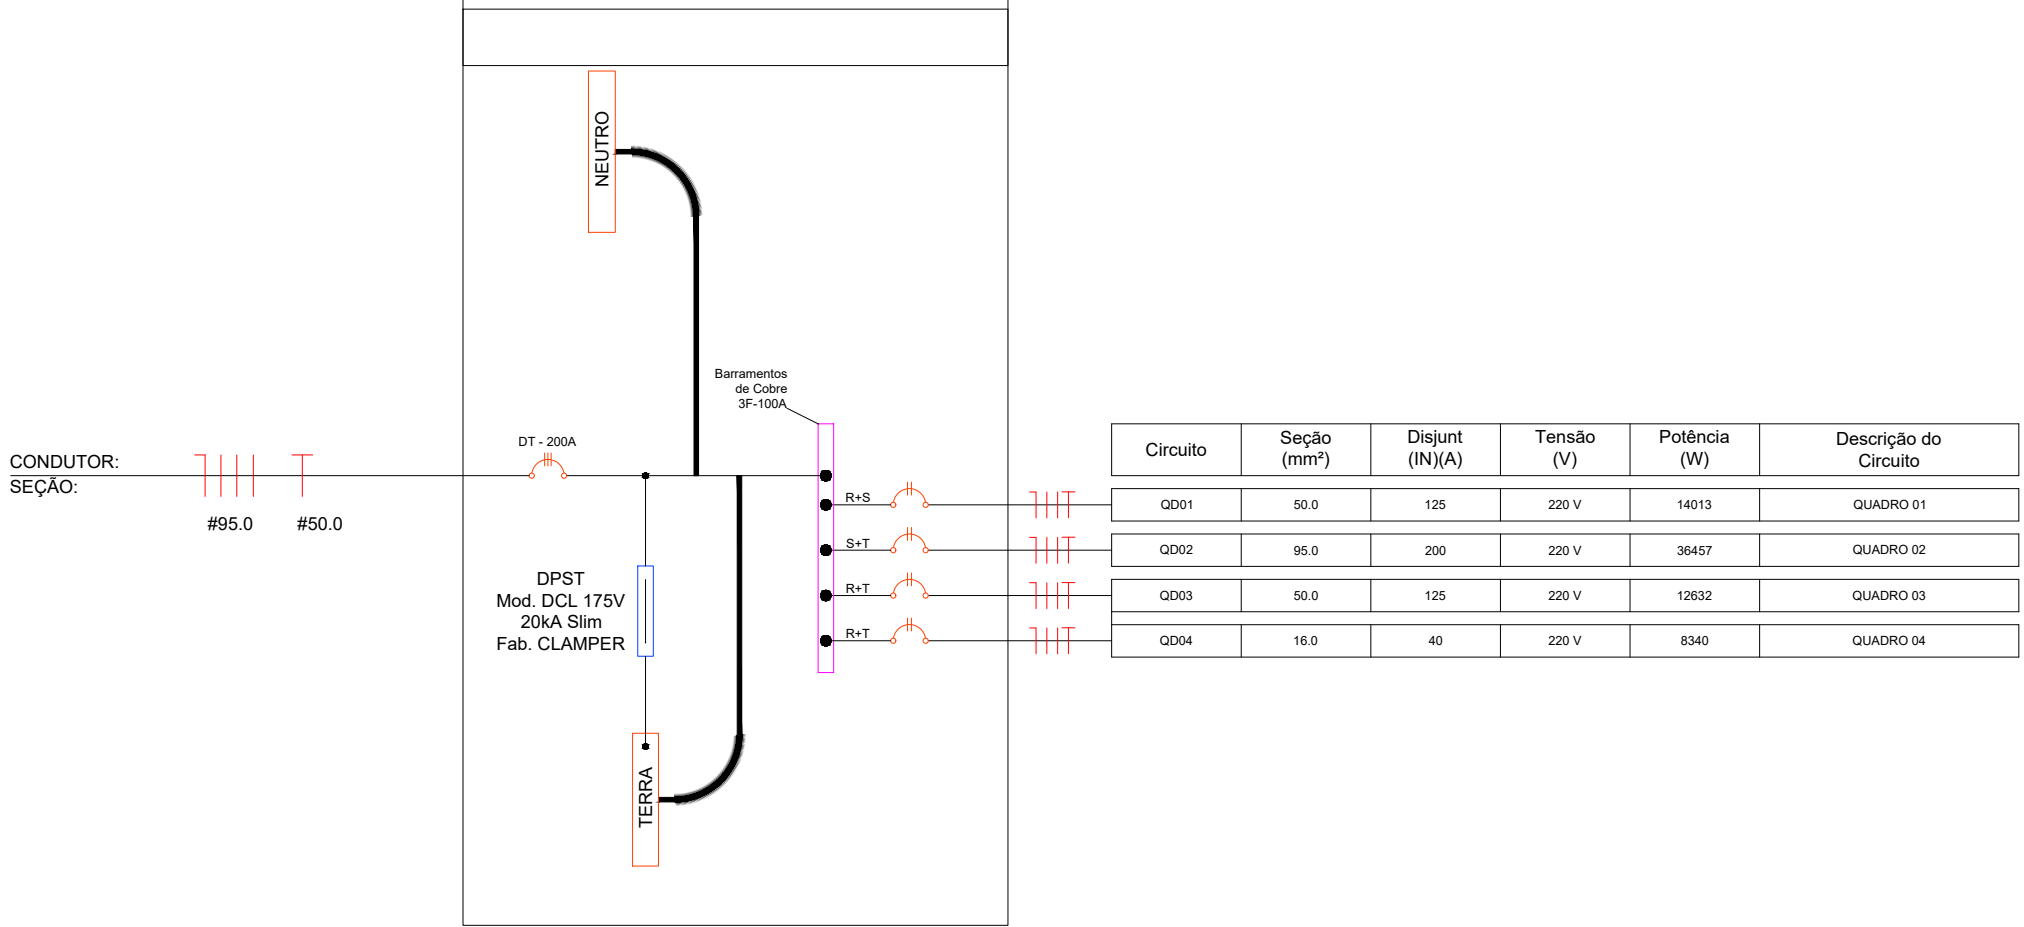


DIAGRAMA UNIFILAR - QD02



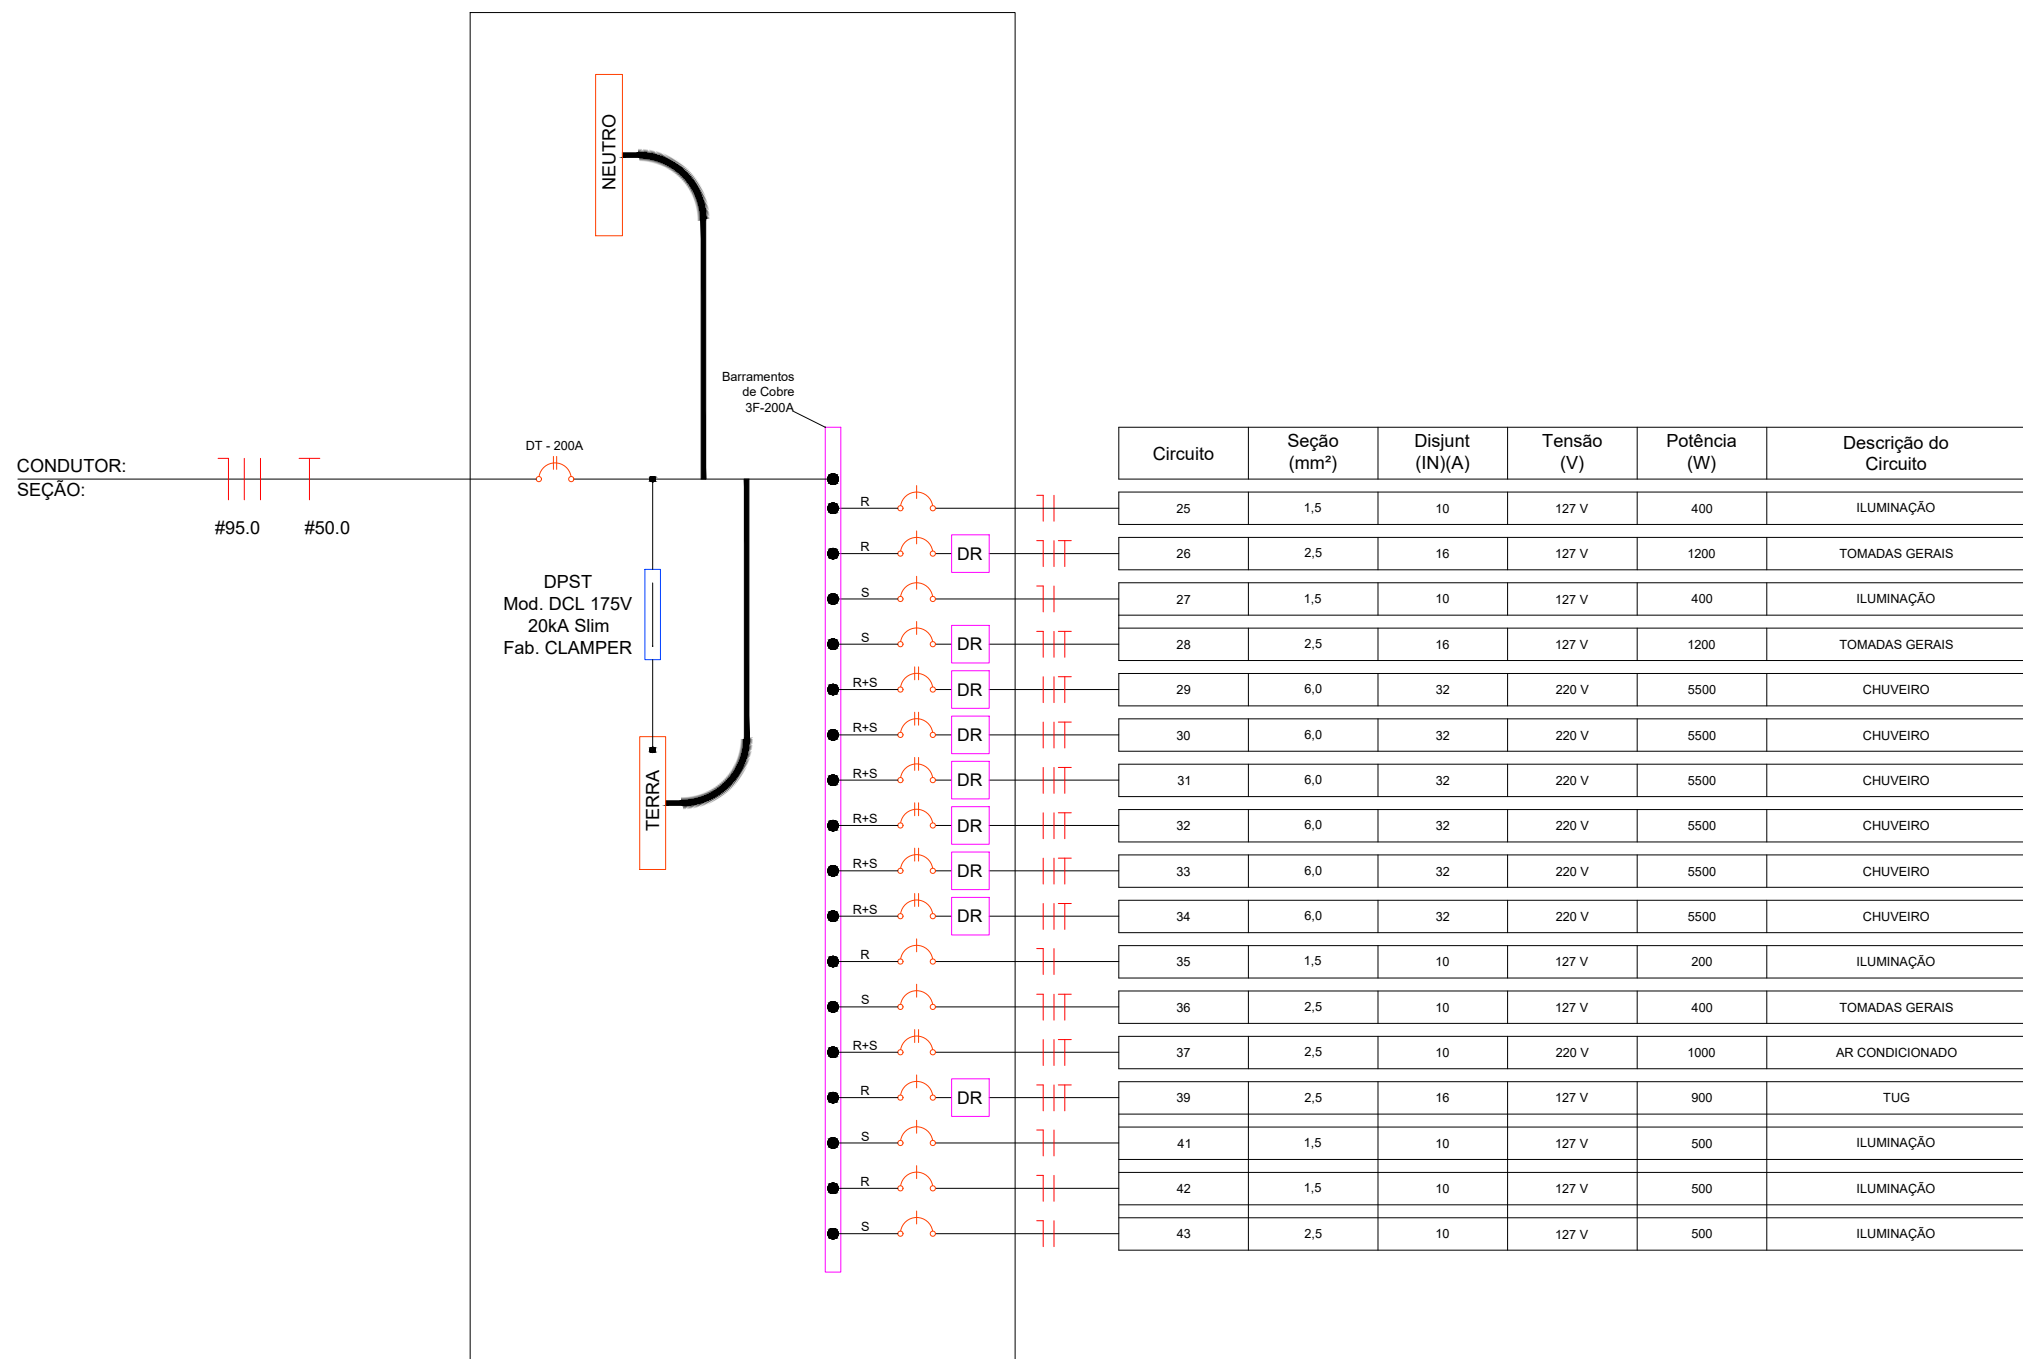


DIAGRAMA UNIFILAR - QD03

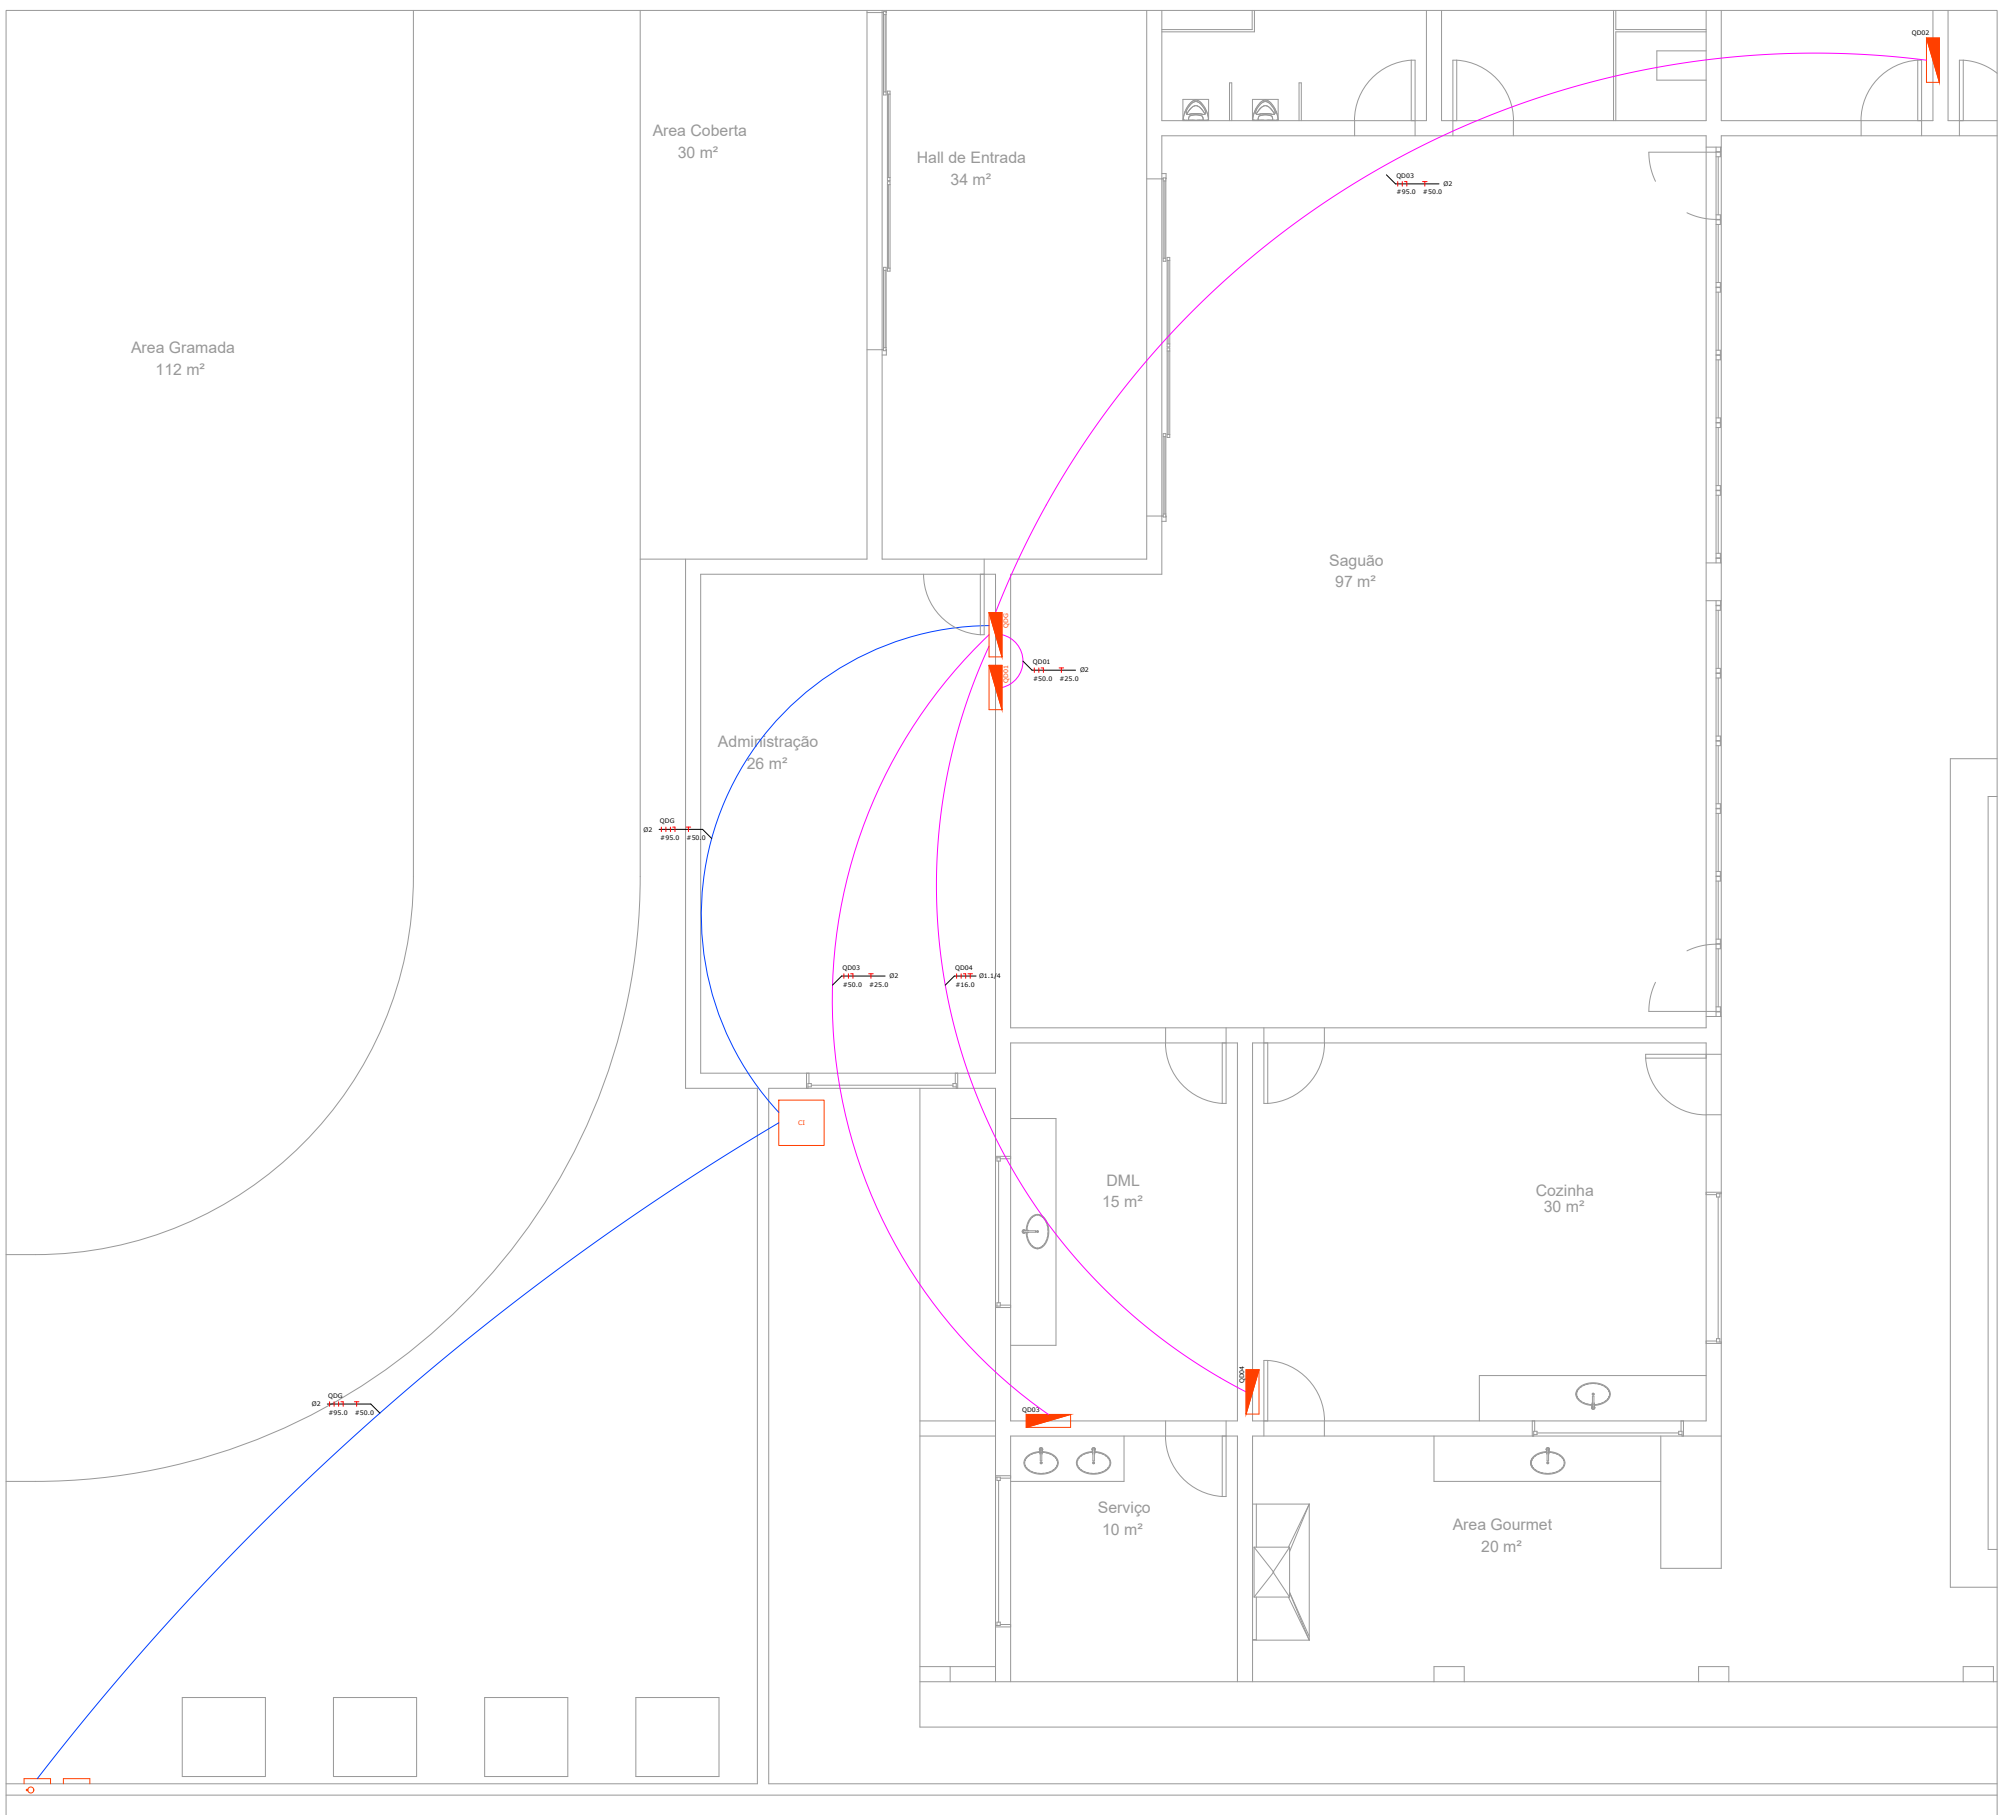

Entrada de Energia  
Escala: 1:100

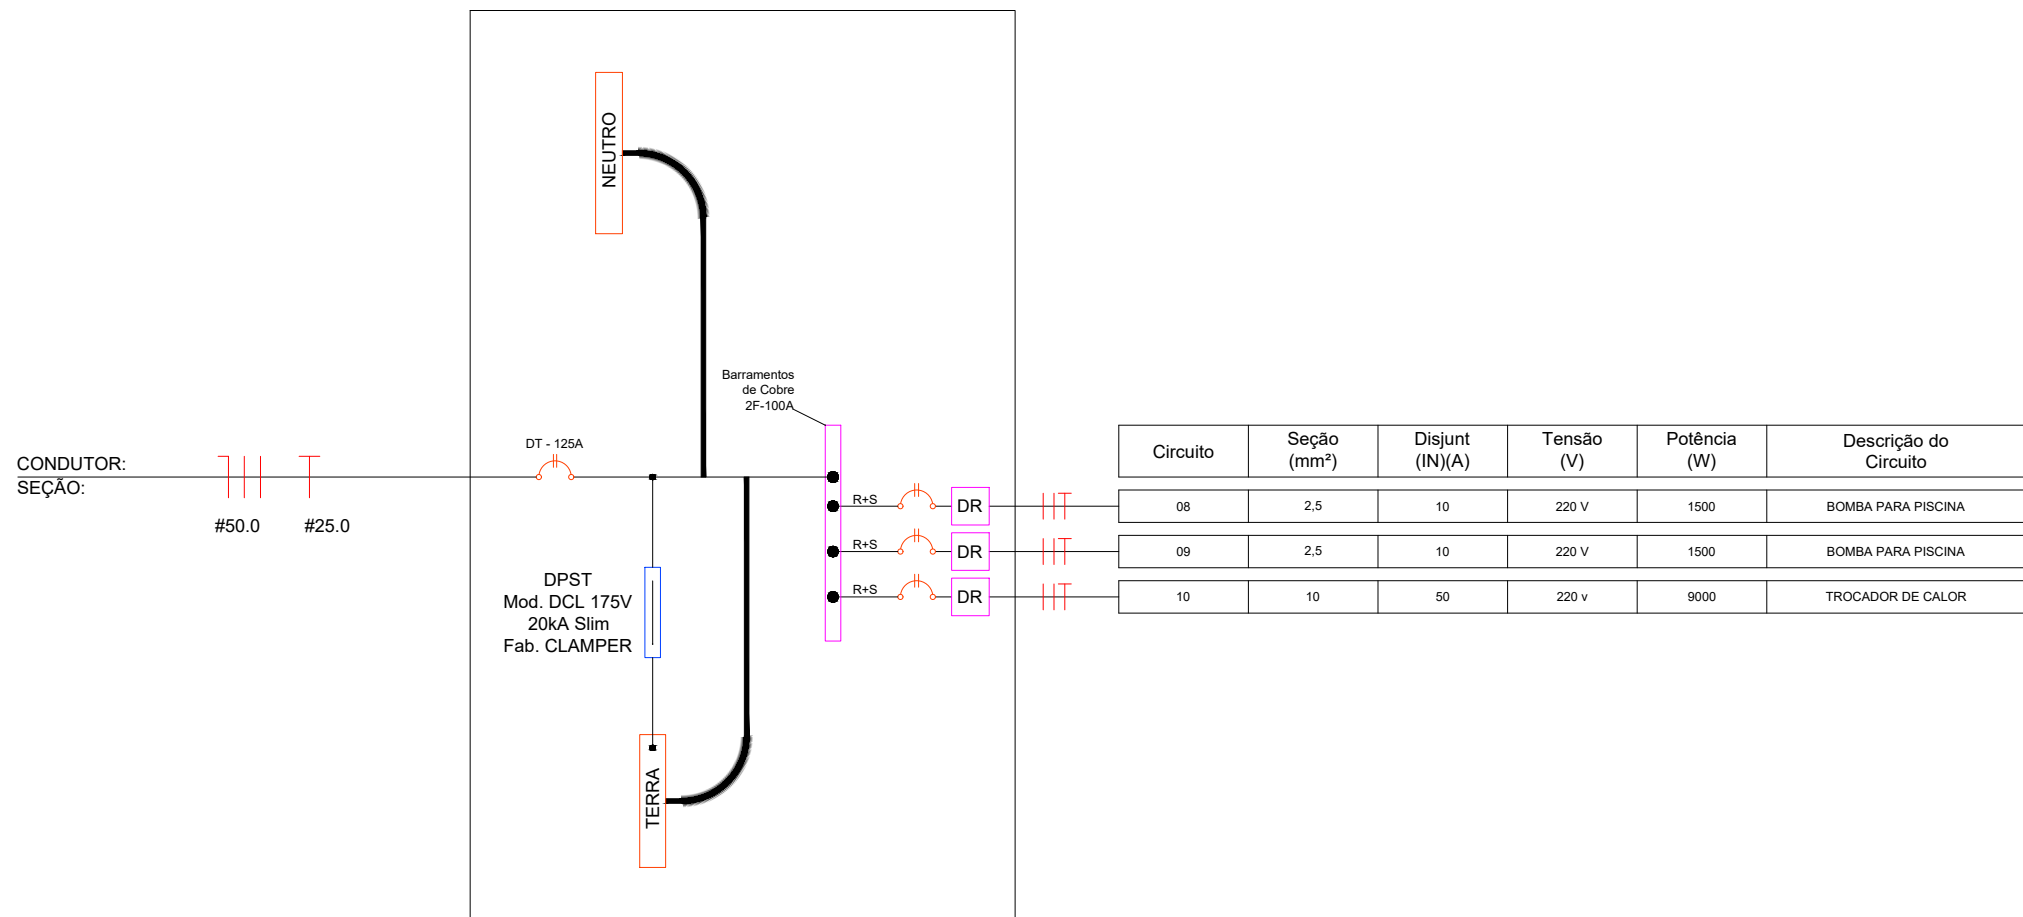

**PREFEITURA MUNICIPAL DE  
CAMPOS DE JÚLIO**

**DEPARTAMENTO DE ENGENHARIA**  
Avenida Valdir Masutti, nº 1999, Bom Jardim - Campos de Júlio  
Fone: 0xx65-3387-2800

Obra:  
**CCI - Centro de Convivência dos Idosos**

Área do terreno: 1260,00 m²  
Área Coberta: 722,26 m²  
Área Permeável: 537,74 m² - 42,68%

Local:  
Prefeitura Municipal de Campos de Júlio  
Av. Júlio Campos, Quadra 04, Lote 04 e 05

Resp. Técnico:  
**EDUARDO RAMPANELLI TOSETTO**  
CREA - 1220563037

Conteúdo:  
**Projeto Elétrico**  
Data: **14/04/2023**

Escala:  
**Indicadas**  
Folha:  
**3/3**