


1


Planta Baixa

1 : 25

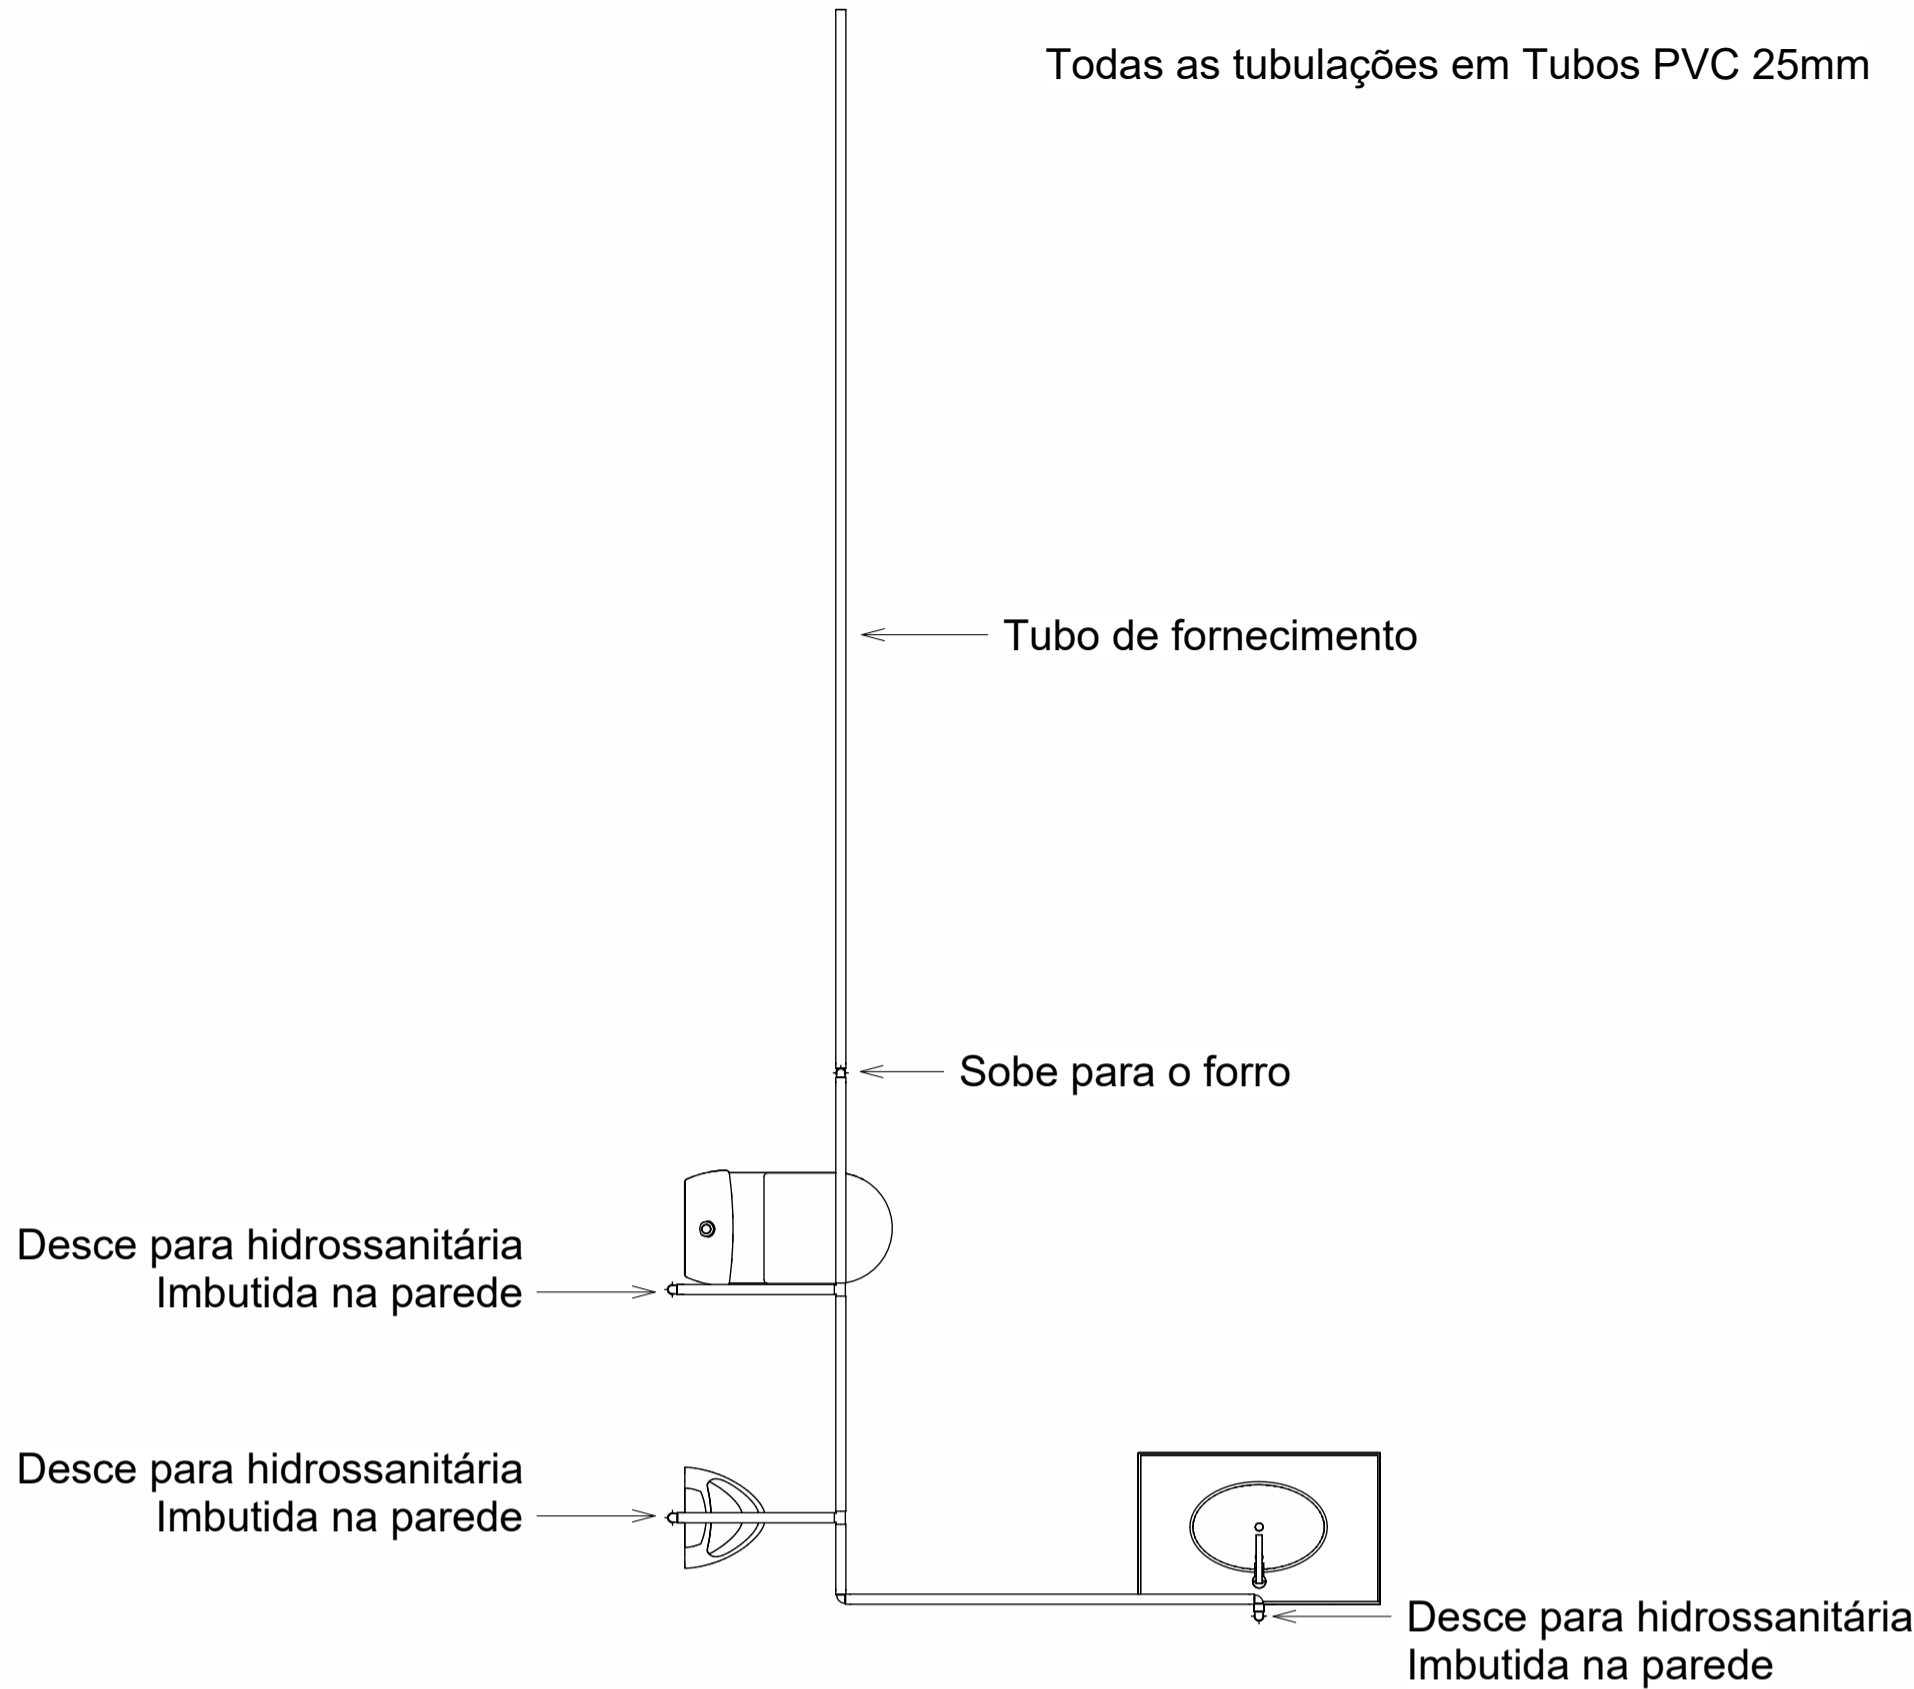

2

Vista 3D

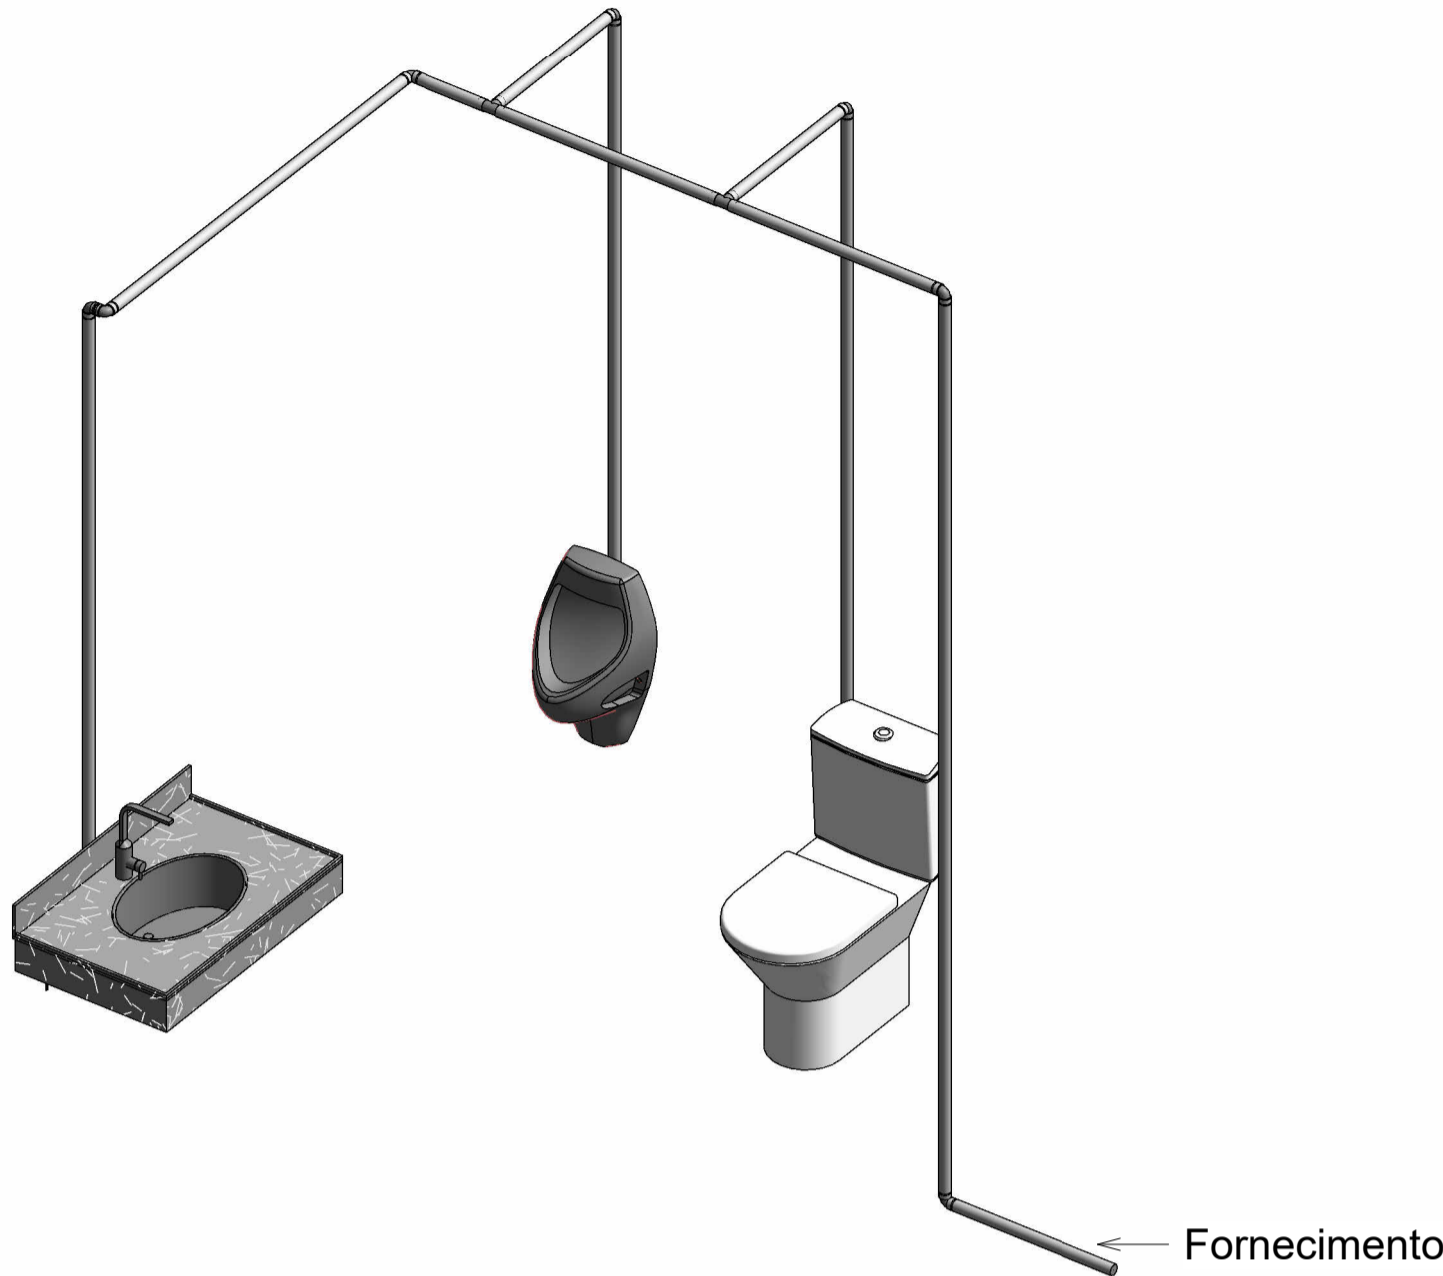

Aprovação:

PBA - PROJETO BÁSICO DE ARQUITETURA

(X) CONSTRUÇÃO () ADEQUAÇÃO DE PRÉDIO EXISTENTE () REGULARIZAÇÃO



PREFEITURA MUNICIPAL DE CAMPOS DE JÚLIO
ESTADO DE MATO GROSSO
www.camposdejulio.mt.gov.br

PROJETO: Portal para Parque de Exposição

ASSUNTO: Projeto Hidraulico

PROPRIETÁRIO: Prefeitura Municipal de Campos de Júlio

CNPJ: 01.614.516/0001-99

ENDEREÇO: Parque de Exposições Olívio Reck

RESPONSÁVEL TÉCNICO:

Eduardo Rampanelli Tosetto
ENGENHEIRO CIVIL
CREA - 1220903637

Irineu Marcos Parmeggiani
PREFEITO MUNICIPAL DE CAMPOS DE JÚLIO

DATA: 31/05/2023

Quadro de Áreas:

PRANCHA:

ESCALA: 1 : 25

REVISÃO:

01/01