


1 Planta Baixa  
1 : 25

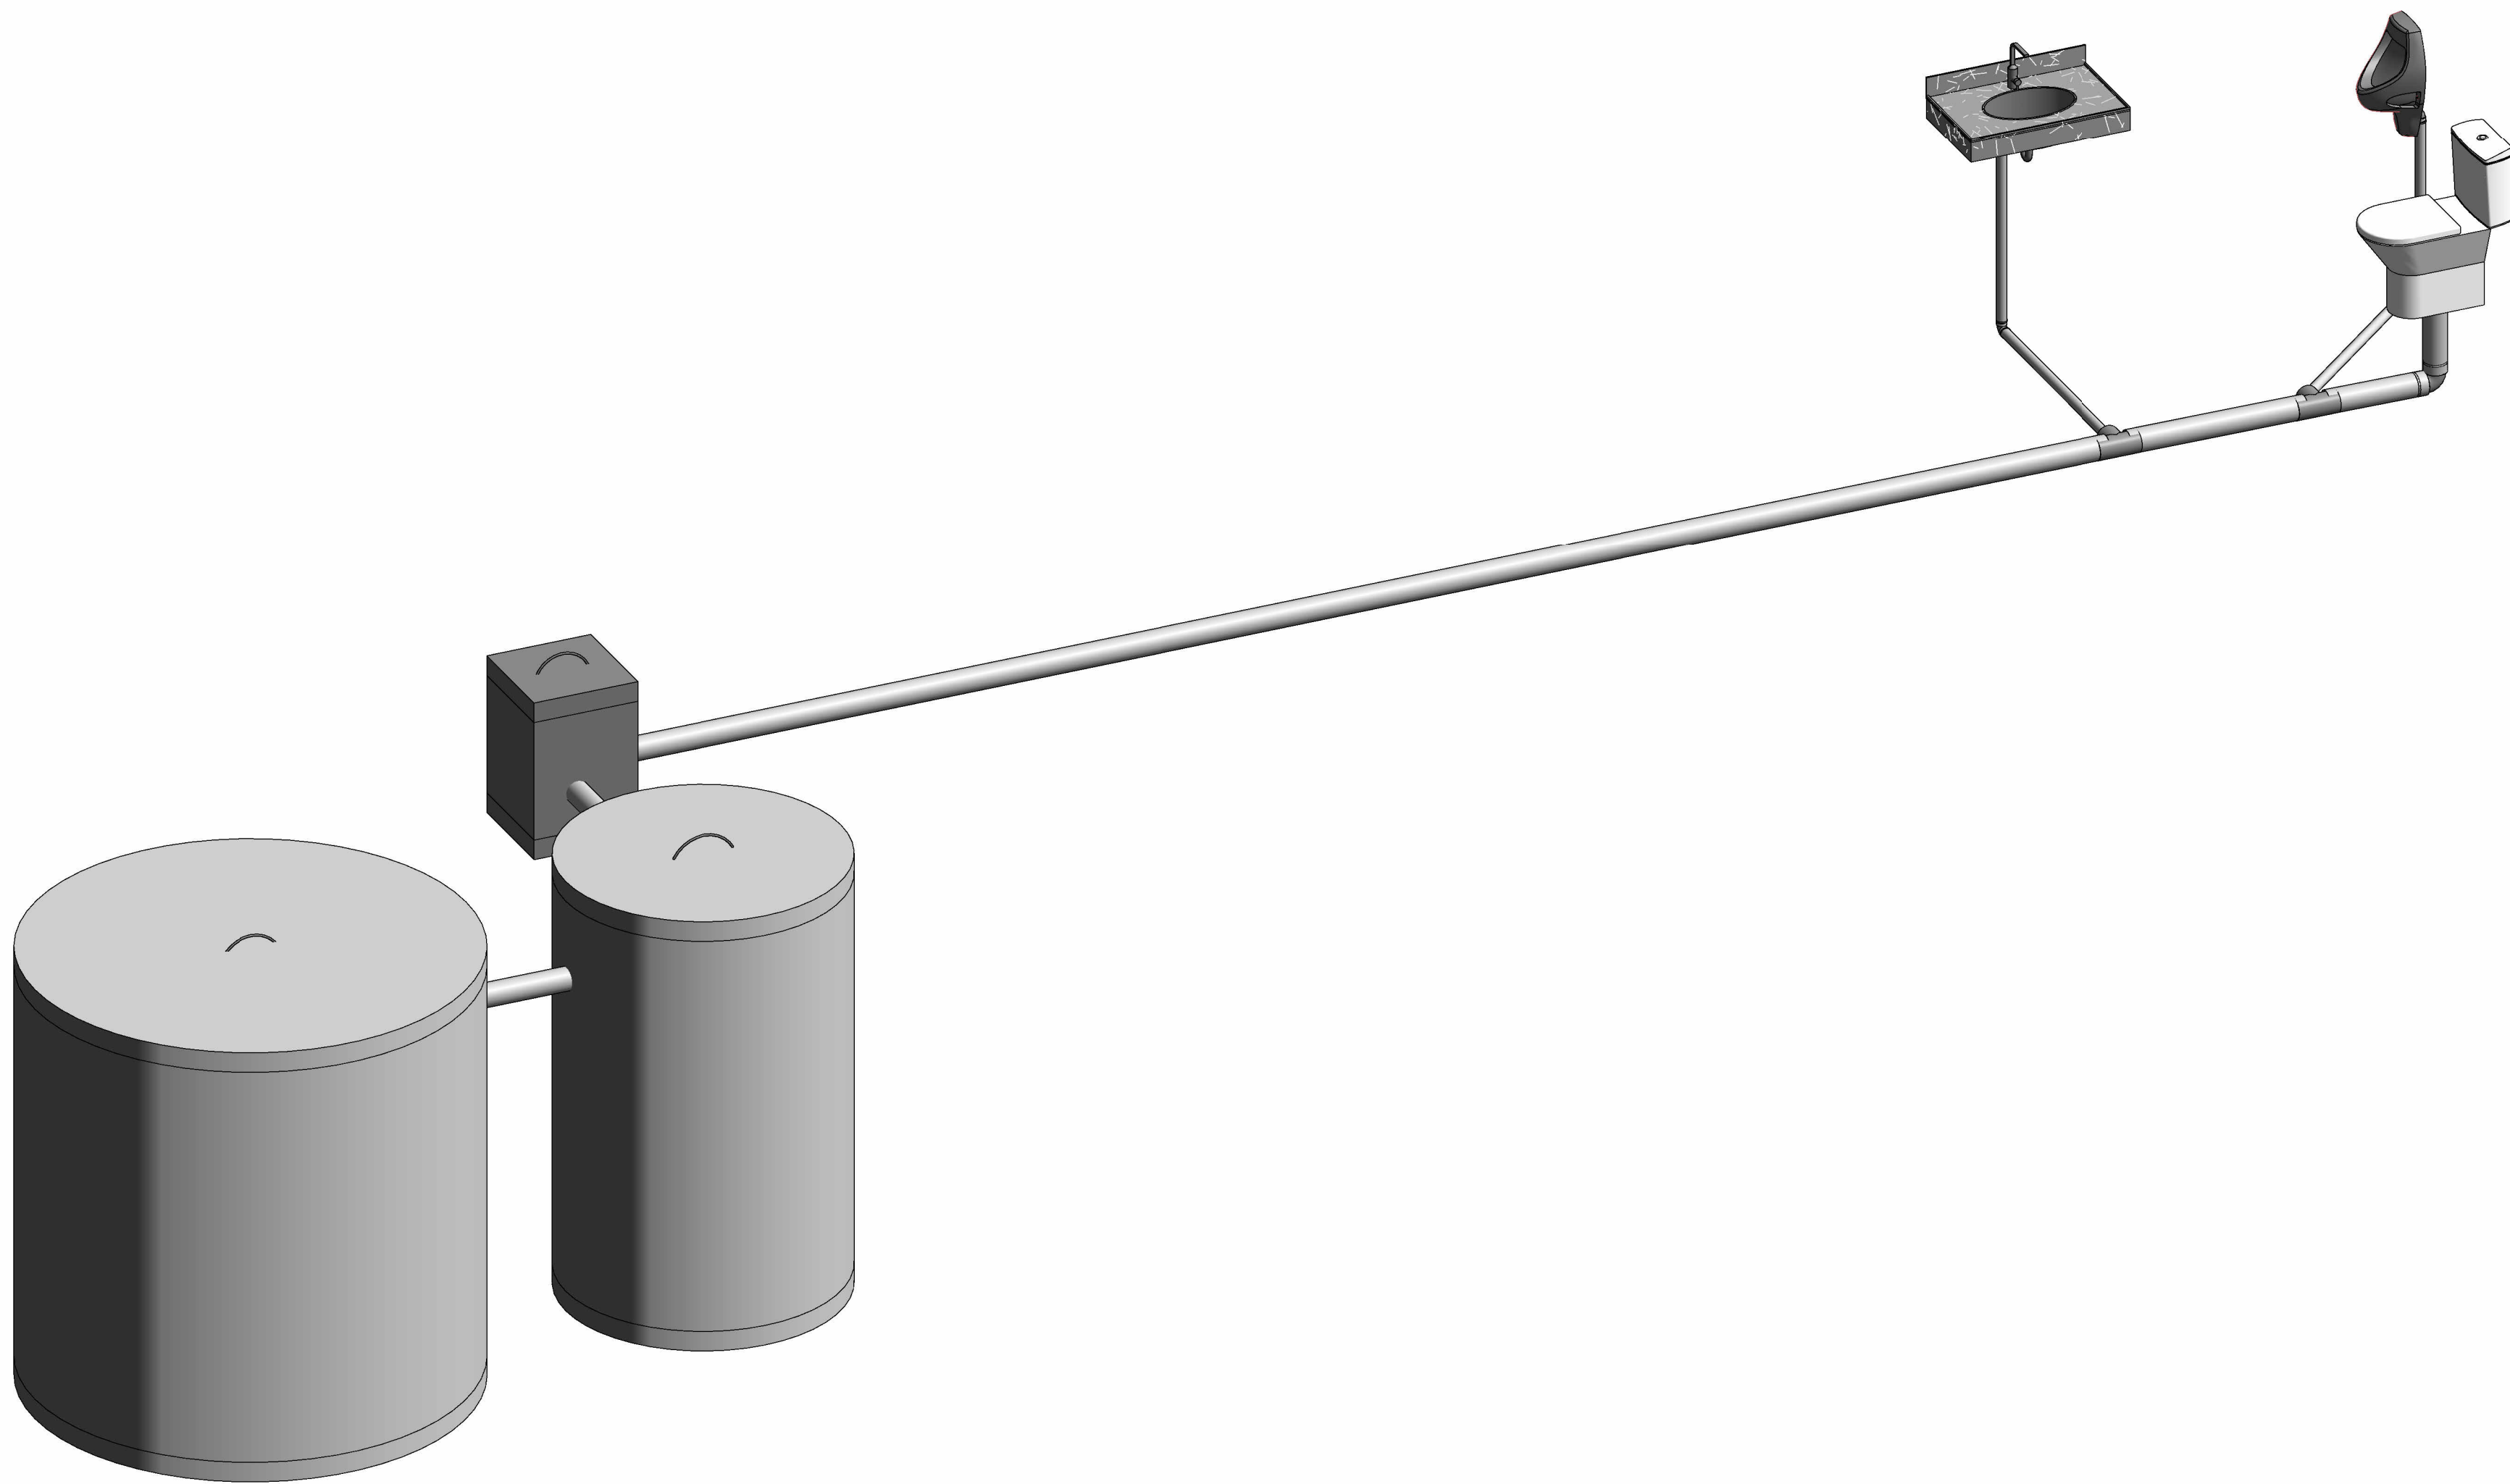

2 Vista 3D

Aprovação:		
PBA - PROJETO BÁSICO DE ARQUITETURA		
( X ) CONSTRUÇÃO   (   ) ADEQUAÇÃO DE PRÉDIO EXISTENTE   (   ) REGULARIZAÇÃO		
<div><div><b>PREFEITURA MUNICIPAL DE CAMPOS DE JÚLIO</b> <b>ESTADO DE MATO GROSSO</b> <a href="http://www.camposdejulio.mt.gov.br">www.camposdejulio.mt.gov.br</a></div></div>		
PROJETO: Portal para Parque de Exposições		
ASSUNTO: Projeto Sanitário		
PROPRIETÁRIO: Prefeitura Municipal de Campos de Júlio		
CNPJ: 01.614.516/0001-99		
ENDEREÇO: Parque de Exposições Olívio Reck		
RESPONSÁVEL TÉCNICO:		
Eduardo Rampanelli Tosetto ENGENHEIRO CIVIL CREA - 1220903637		Irineu Marcos Parmeggiani PREFEITO MUNICIPAL DE CAMPOS DE JÚLIO
DATA: 31/05/2023	Quadro de Áreas:	PRANCHA:  01/01
ESCALA: 1 : 25		
REVISÃO:		