




1 Fachada Frontal
1 : 100


3 Vista Superior
1 : 100




2 Fachada Posterior
1 : 100

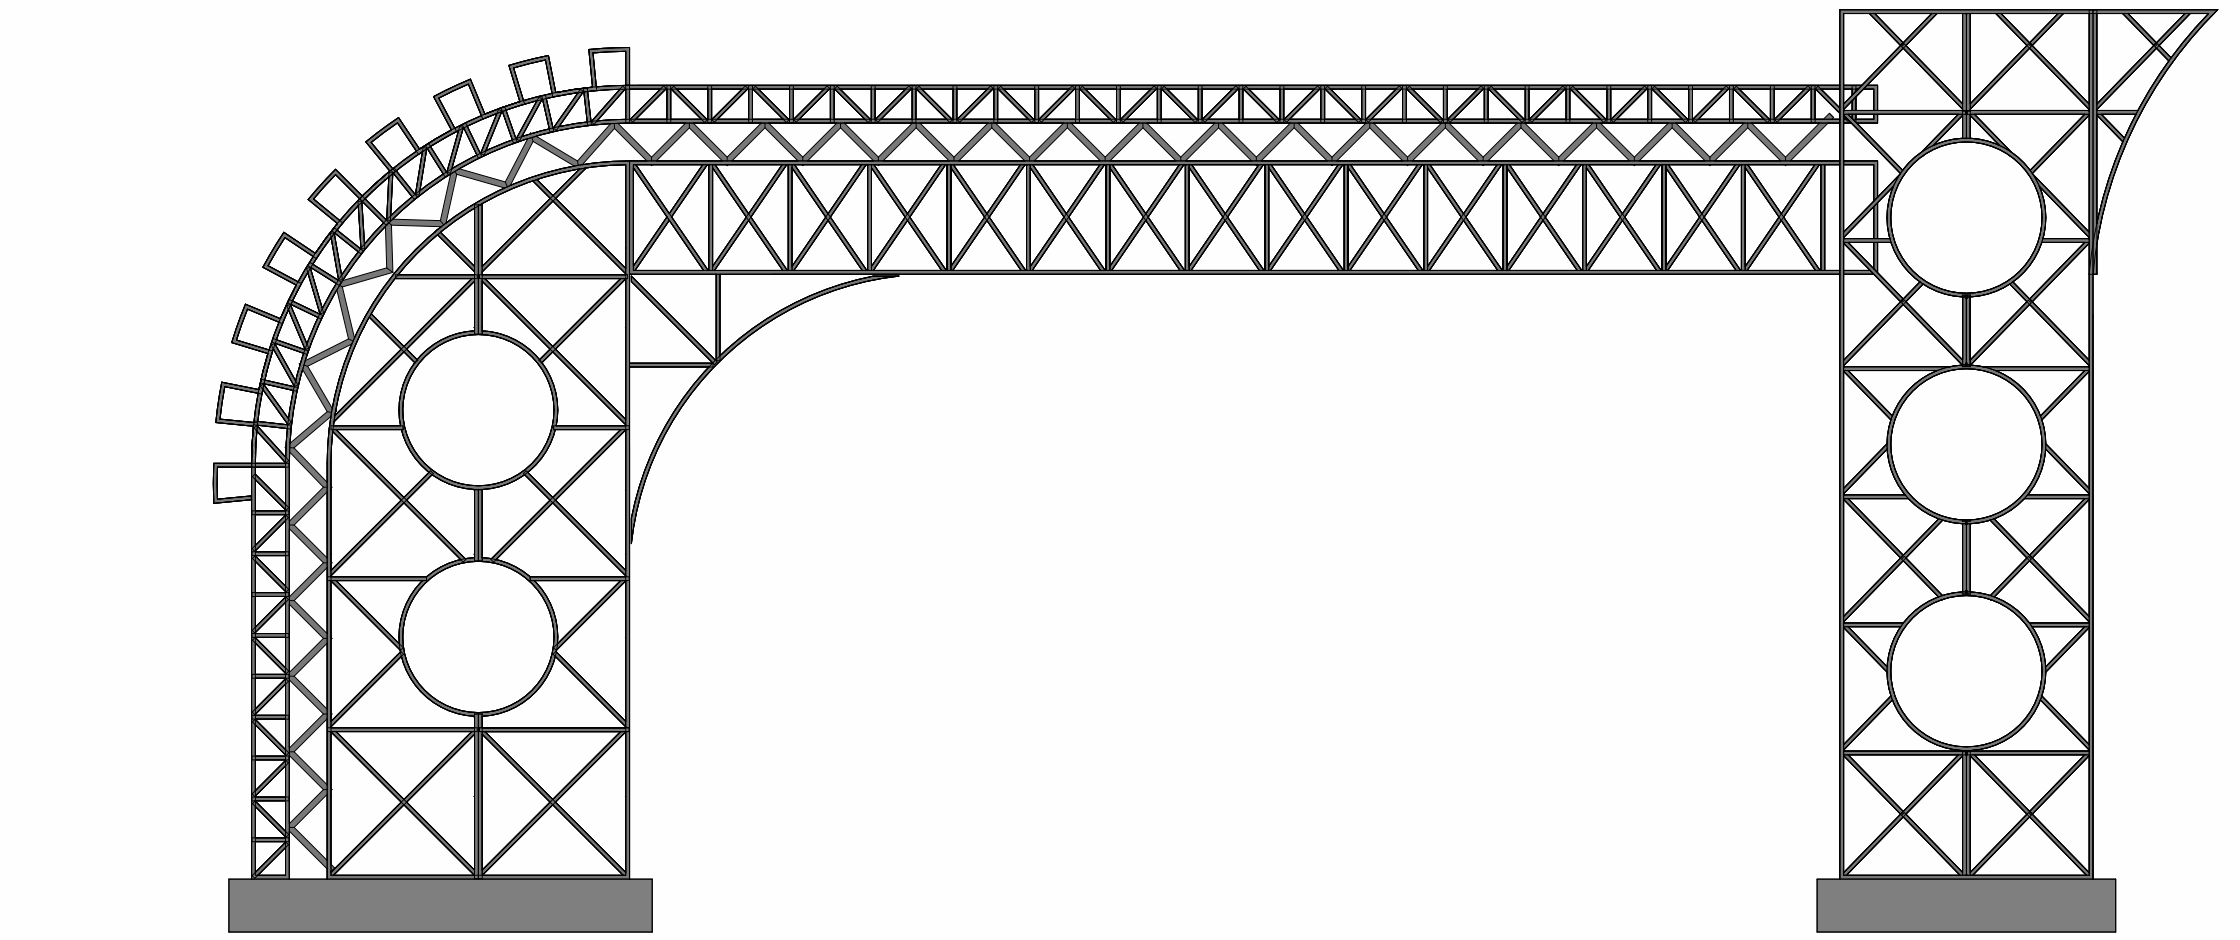


8 Estrutura Metalica
1 : 100

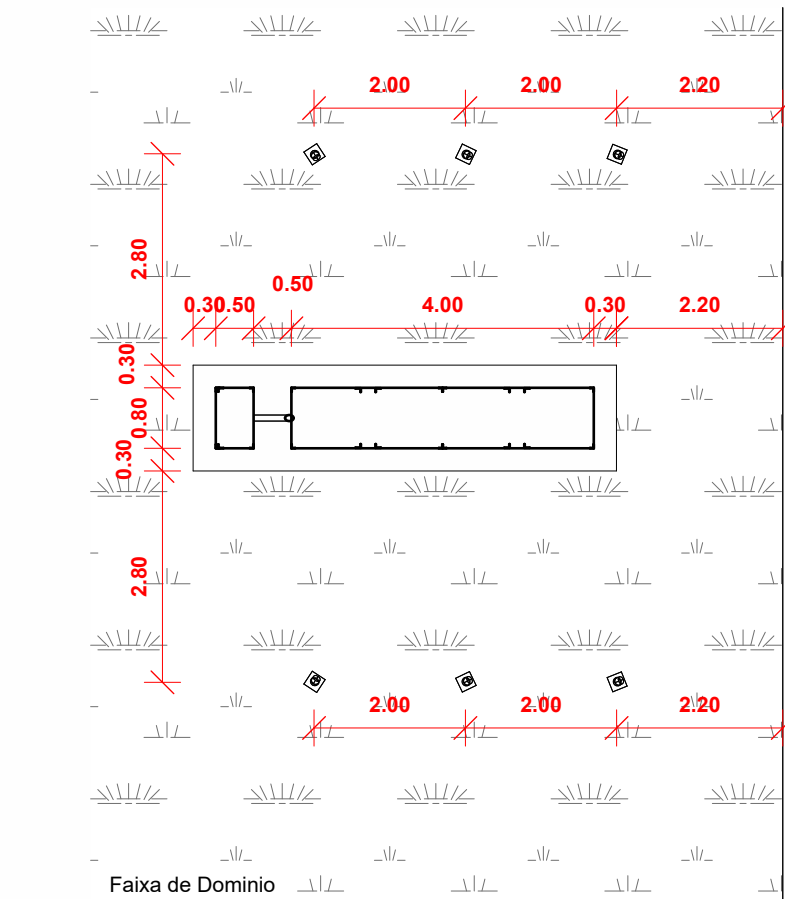


7 Planta Baixa
1 : 100

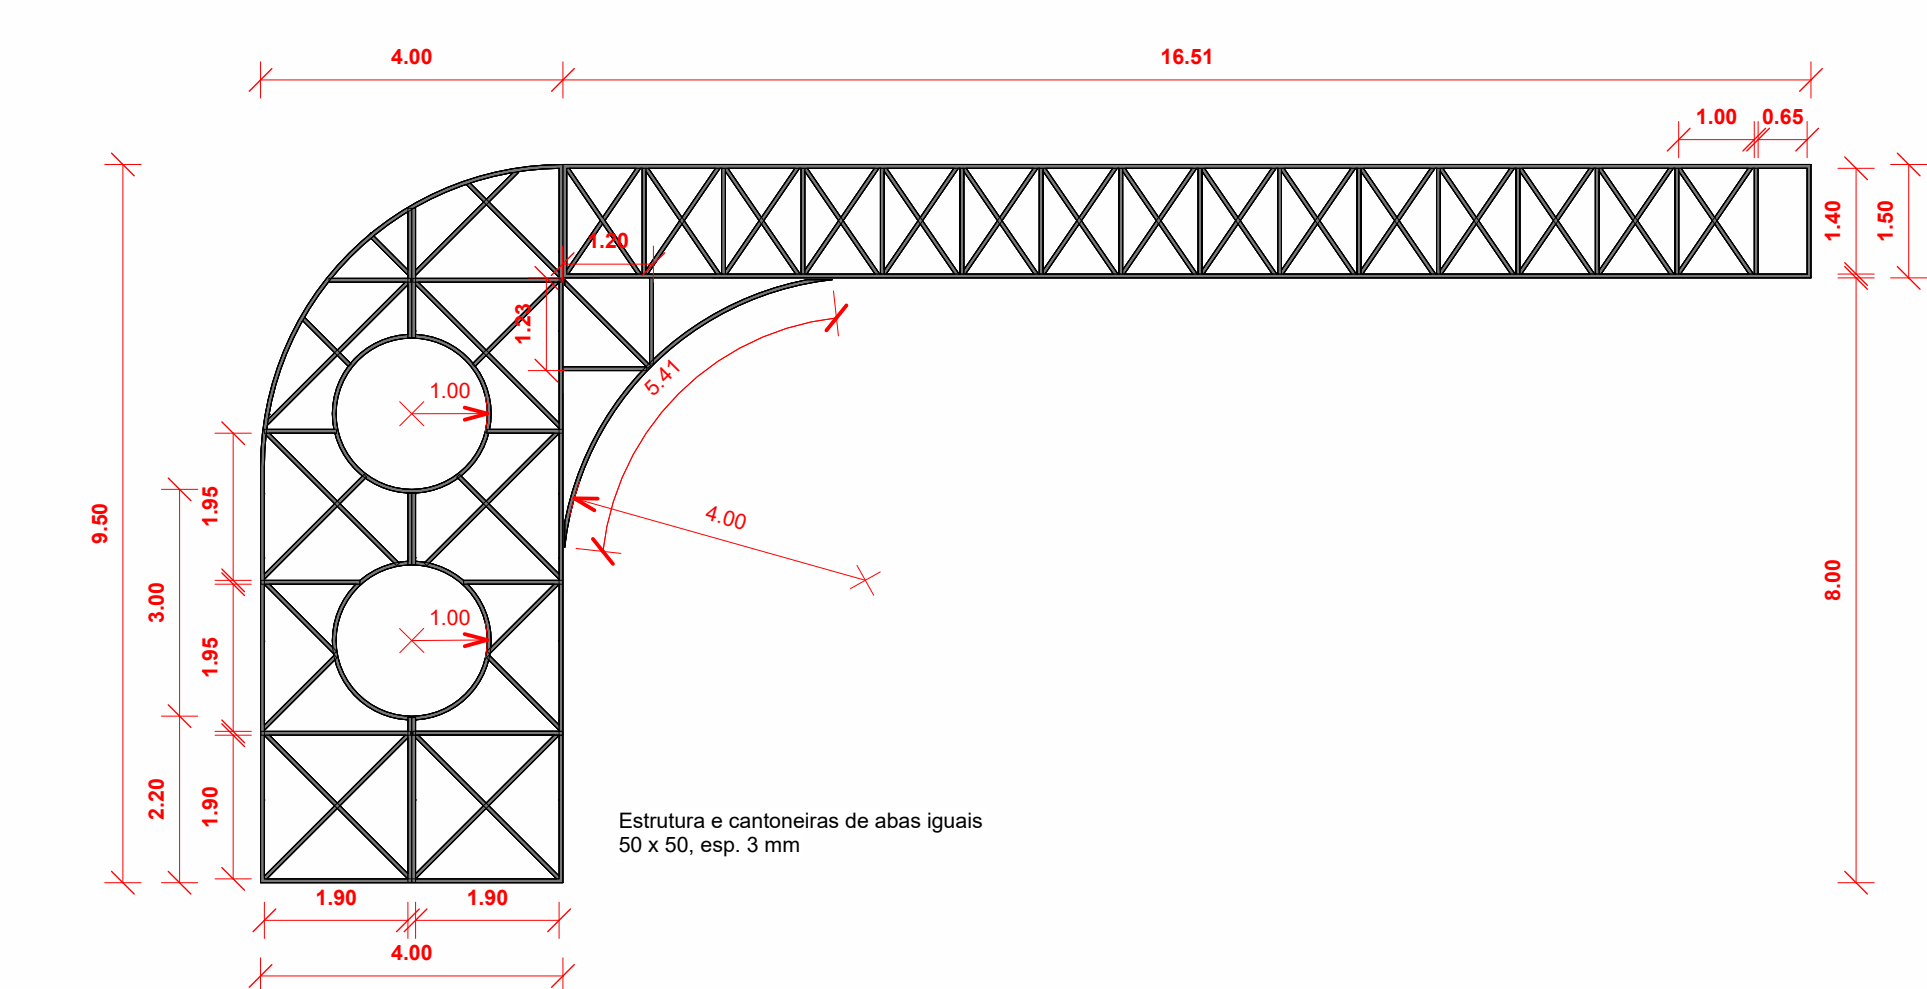

4 Estrutura Metalica 01
1 : 100

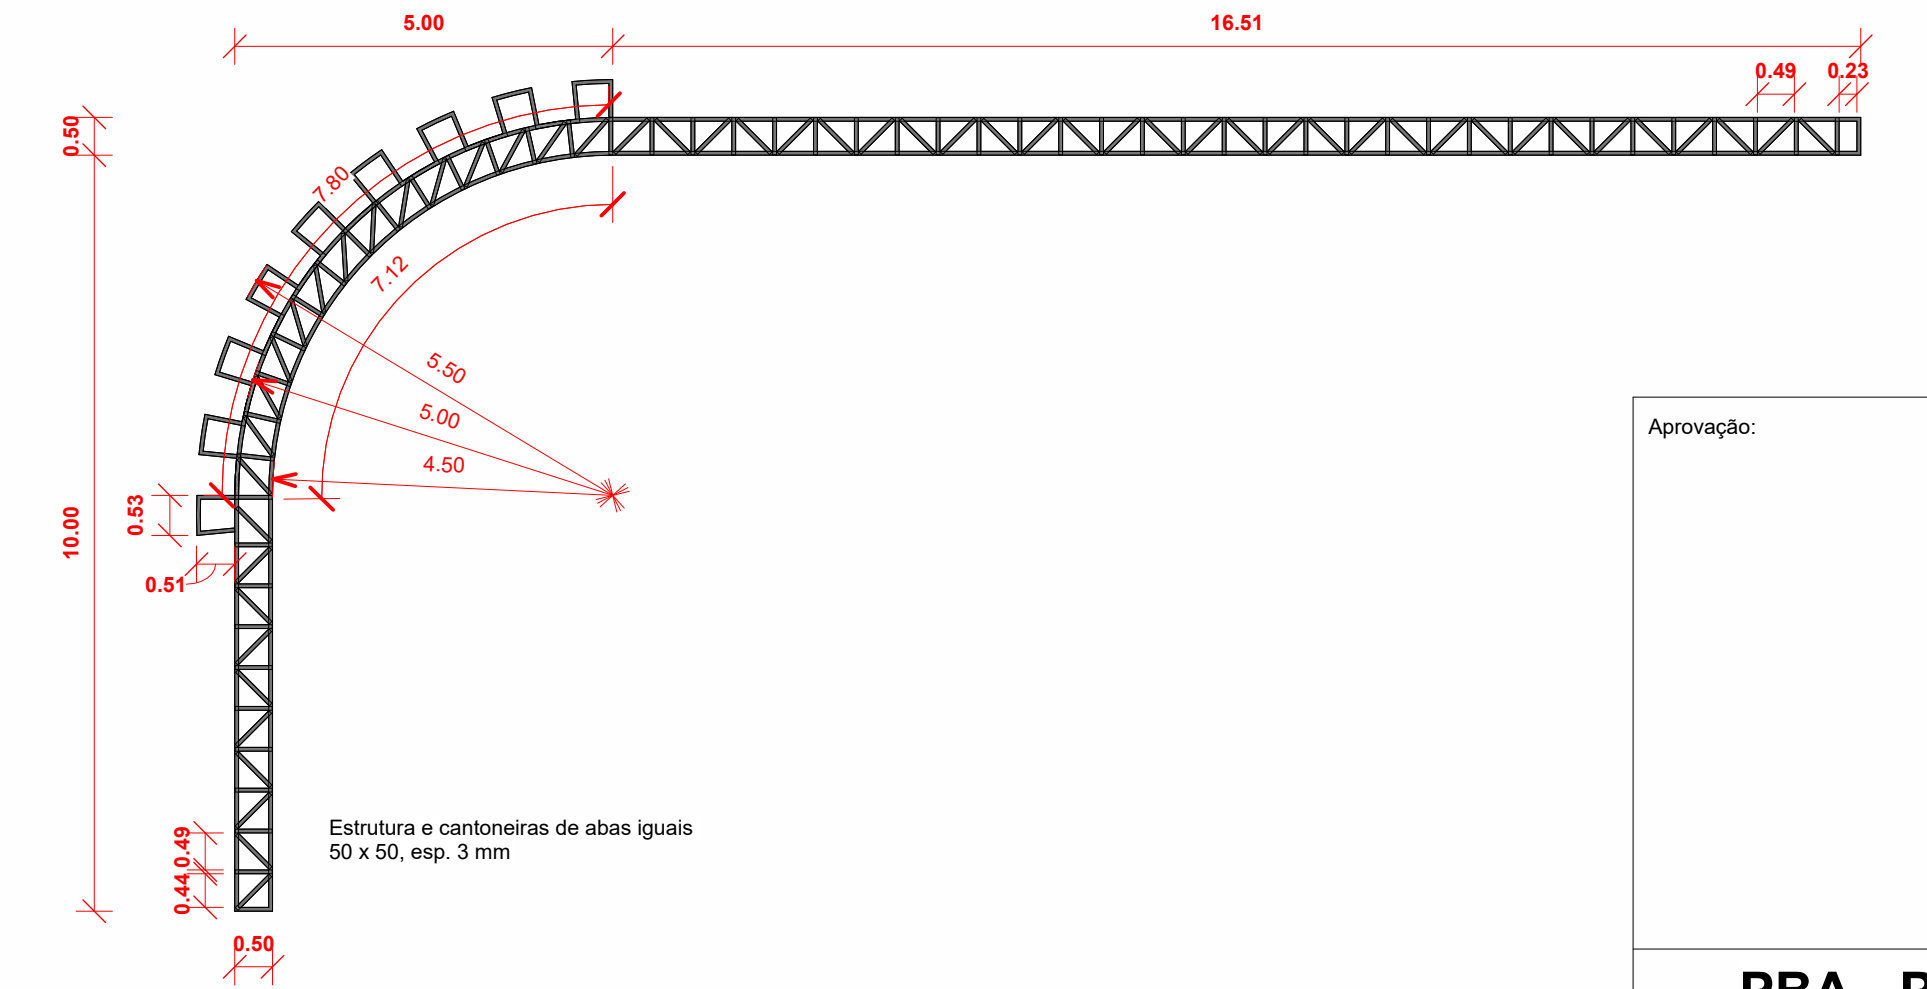

5 Estrutura Metalica 02
1 : 100

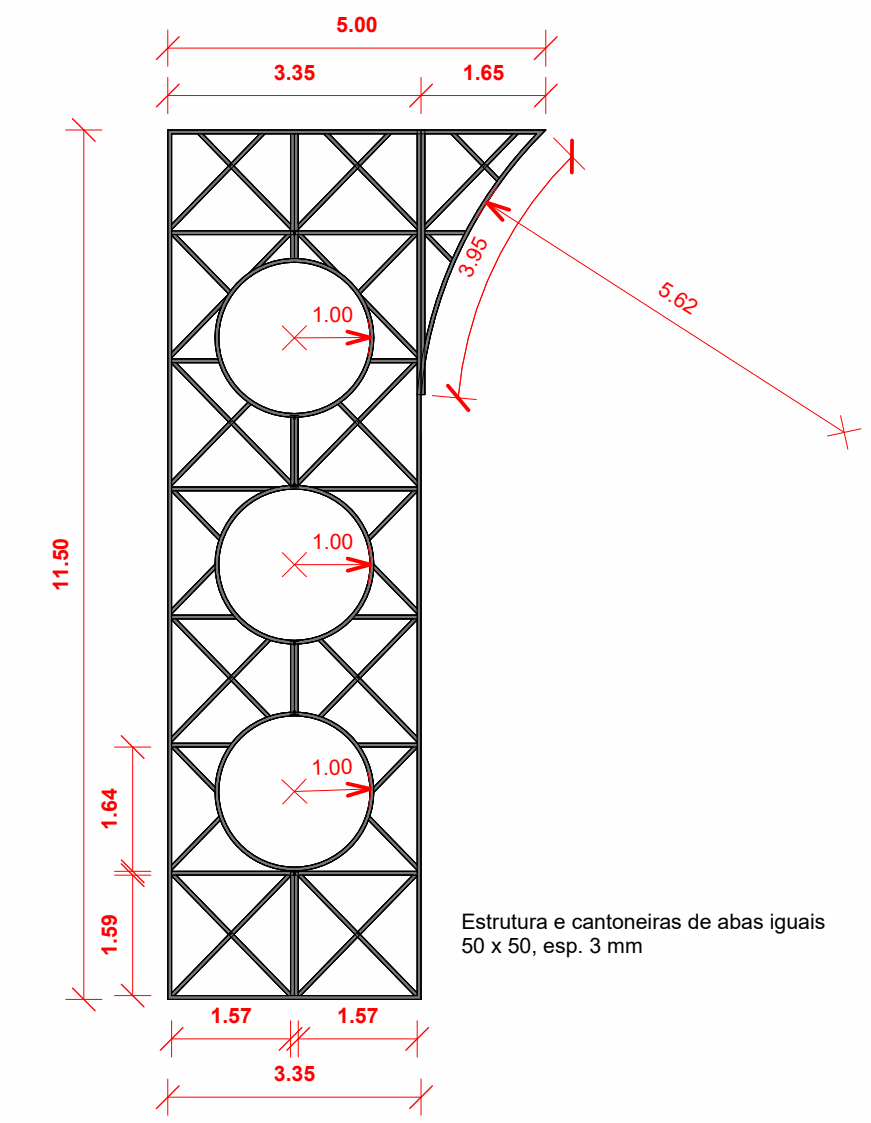

6 Estrutura Metalica 03
1 : 100

Aprovação:		
PBA - PROJETO BÁSICO DE ARQUITETURA		
(X) CONSTRUÇÃO () ADEQUAÇÃO DE PRÉDIO EXISTENTE () REGULARIZAÇÃO		
 PREFEITURA MUNICIPAL DE CAMPOS DE JÚLIO ESTADO DE MATO GROSSO www.camposdejulio.mt.gov.br		
PROJETO: Portal de Entrada		
ASSUNTO: Projeto Arquitetônico		
PROPRIETÁRIO: Prefeitura Municipal de Campos de Júlio		
CNPJ: 01.614.516/0001-99		
ENDEREÇO: MT 388 - Saida para Comodoro		
RESPONSÁVEL TÉCNICO:		
Eduardo Rampanelli Tosetto ENGENHEIRO CIVIL CREA - 122093337		Irineu Marcos Parmeggiani PREFEITO MUNICIPAL DE CAMPOS DE JÚLIO
DATA: 20/08/2024	Quadro de Áreas:	PRANCHA:
ESCALA: 1 : 100		01/02
REVISÃO:		