




1 ELEVÇÃO PORTA DE VIDRO RECEPÇÃO 200X220CM
ESC: 1/25

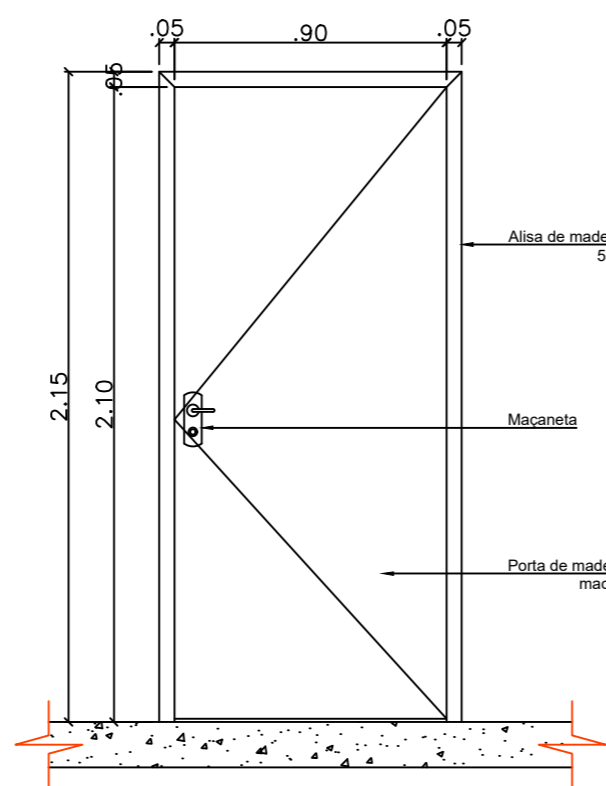


ELEVÇÃO - P1
esc 1:25

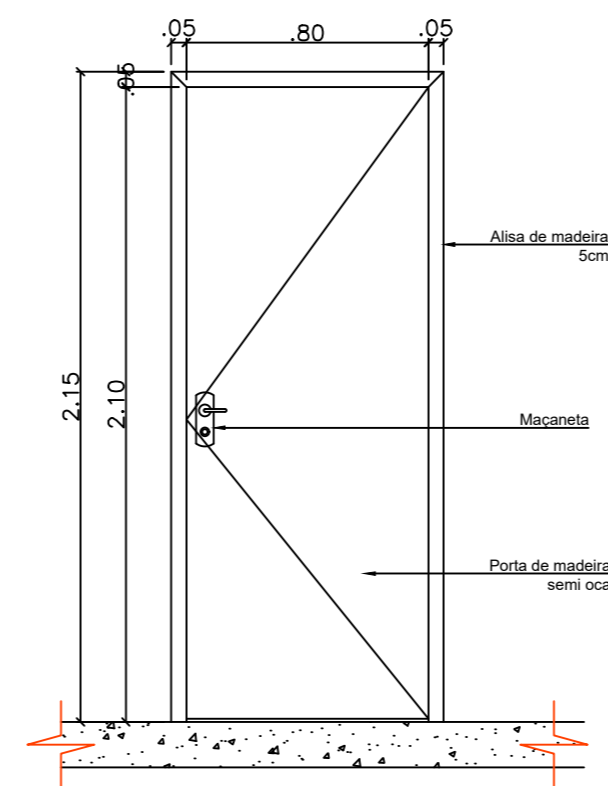


ELEVÇÃO - P1
esc 1:25

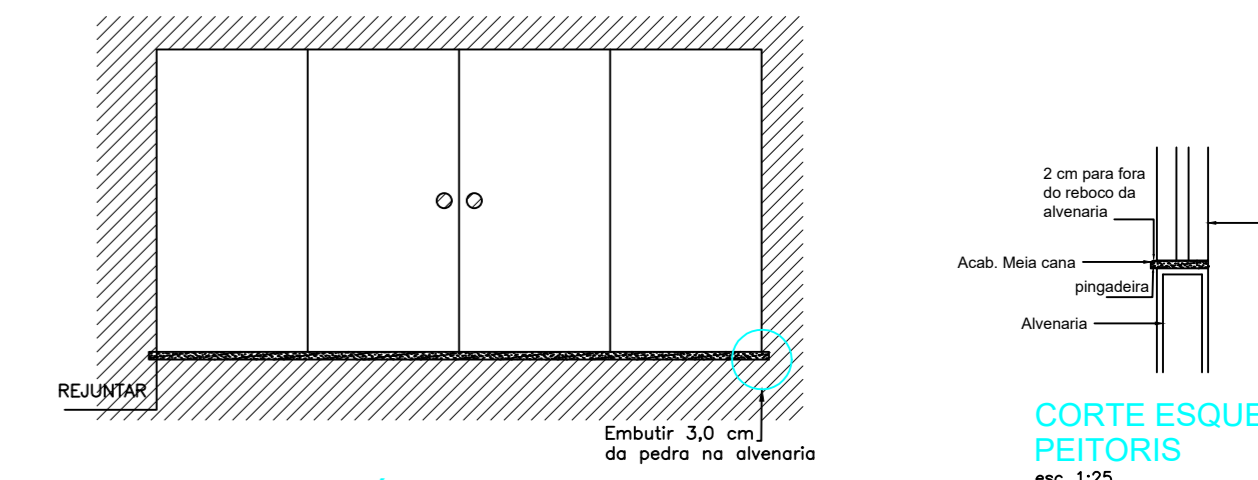


VISTA ESQUEMÁTICA PEITORIS
esc 1:25

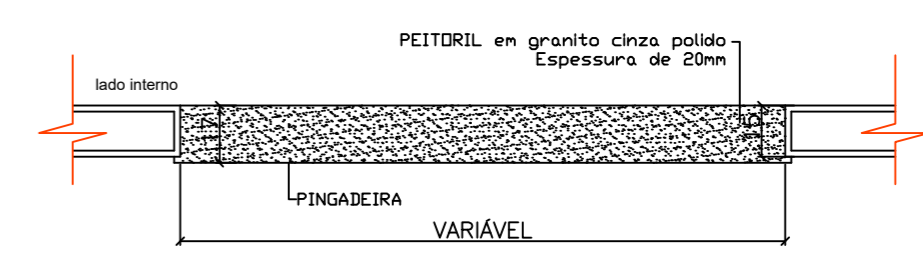


PEITORIL - J2
esc 1:25 / QTDE - 04 UNID.

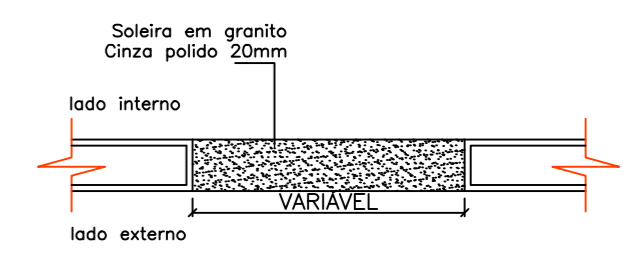


DET. SOLEIRA - P4
ESCALA 1:25

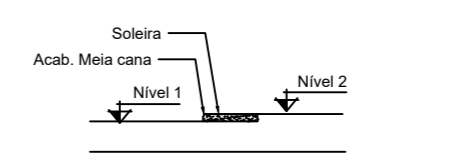


CORTE ESQUEMÁTICO SOLEIRAS EM PISOS C/ DIFERENÇA DE NÍVEL
esc 1:25

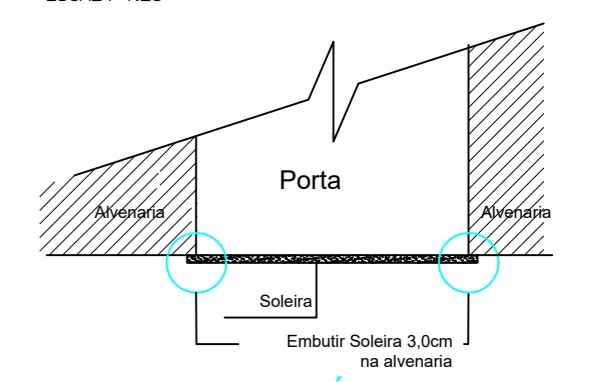


VISTA ESQUEMÁTICA SOLEIRAS
esc 1:25

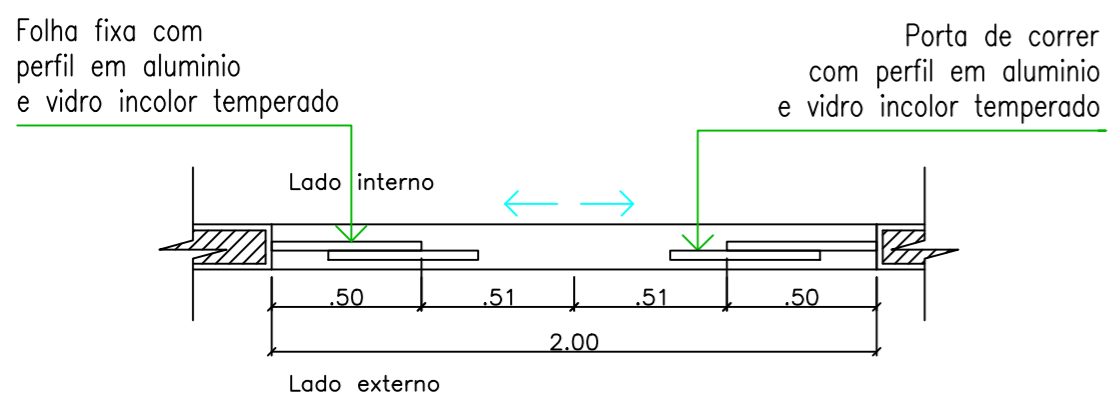

2 PLANTA BAIXA PORTA DE VIDRO RECEPÇÃO
ESC: 1/25

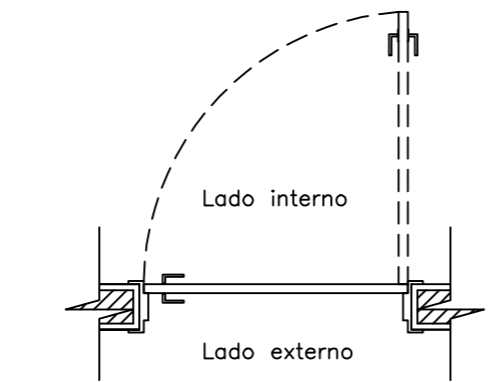


2 PLANTA BAIXA - Porta de Madeira 90x210
ESC: 1/25

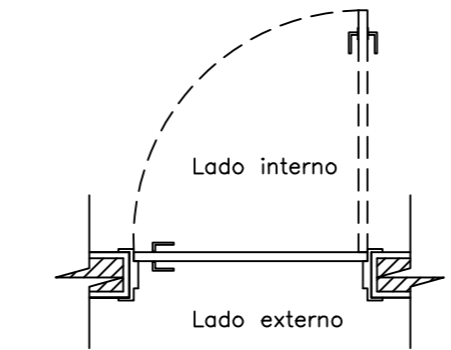


3 PLANTA BAIXA - Porta de Madeira 80x210
ESC: 1/25

MAPA DE ESQUADRIAS						
LEGENDA DE JANELAS						
REF.	Dimensões (cm)	Área (m²)	QUANT.	Área Total (m²)	h do peitoris (cm) / TIPO	AMBIENTES
J2	200 x 120	2,40	02	4,80	90 cm - Correr	Adm, Apoio Técnico
J3	60 x 60	0,36	02	0,72	170 cm - basculante	Banheiros
J4	150 x 60	0,90	01	0,90	170 cm - basculante	Copa
J5	200 x 60	1,20	01	1,20	170 cm - basculante	Laboratório
J6	80 x 2,70	1,62	02	3,24	50 cm - fixo	Recepção


MAPA DE ESQUADRIAS						
LEGENDA DE PORTAS						
REF.	Dimensões (cm)	QUANT.	Área Total (m²)	TIPO	AMBIENTES	
P1	90 x 210	02	3,78	1 folha - de abrir Madeira	Banheiros, Secretária, Adm.	
P2	80 x 210	06	10,08	1 folha - de abrir Madeira	Hall Posterior, Copa, Arquivo	
P3	200 x 220	01	4,40	4 folhas - 2 fixas e 2 de correr Vidro Temperado	Atendimento	

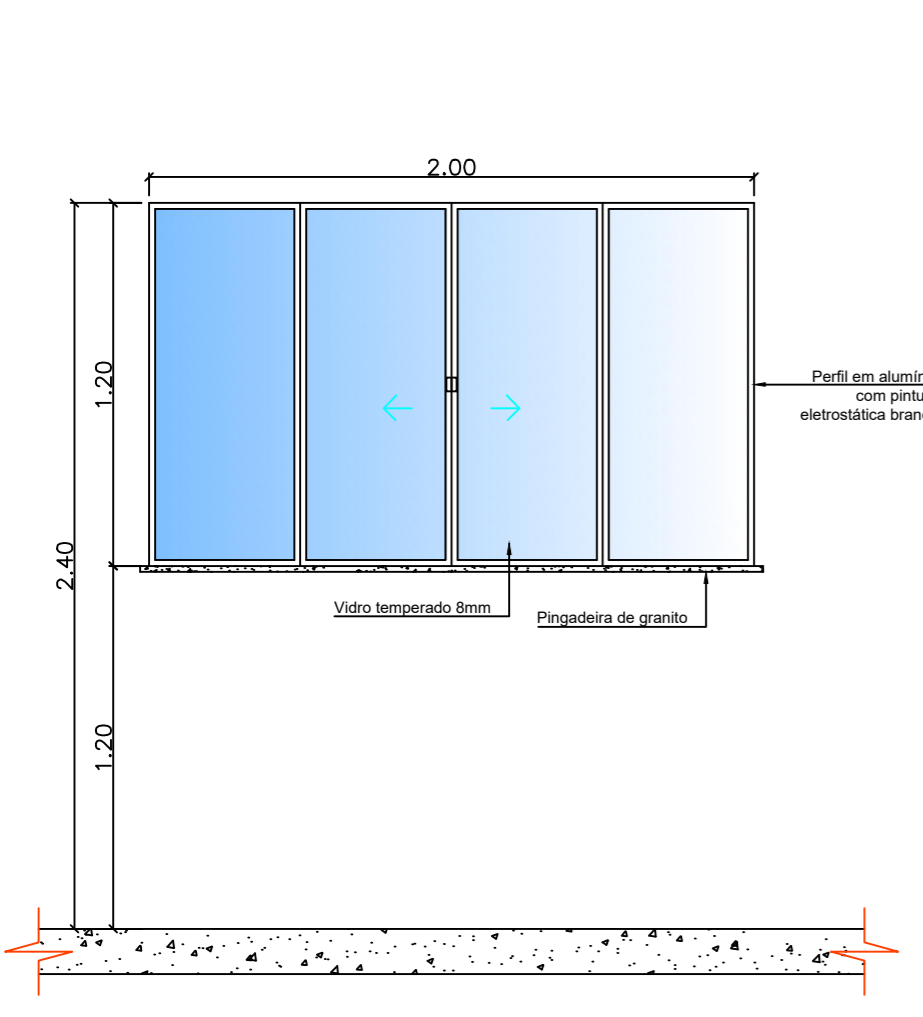


ELEVÇÃO - 200X120CM
ESCALA 1:25

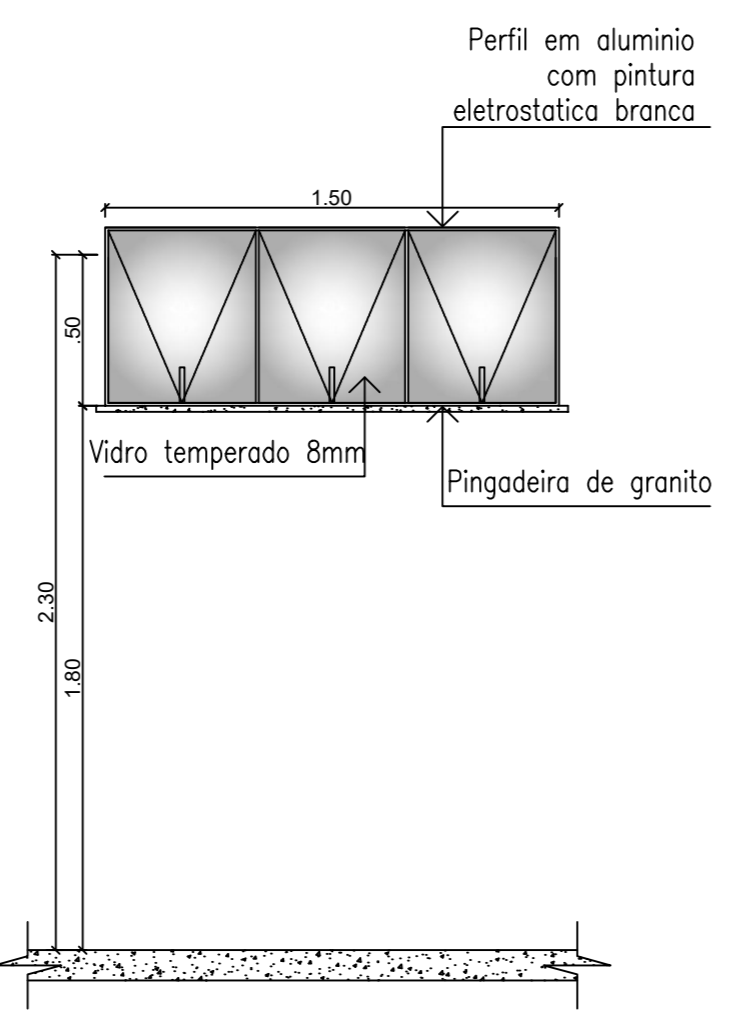

ELEVÇÃO - 150X60CM
ESCALA 1:25

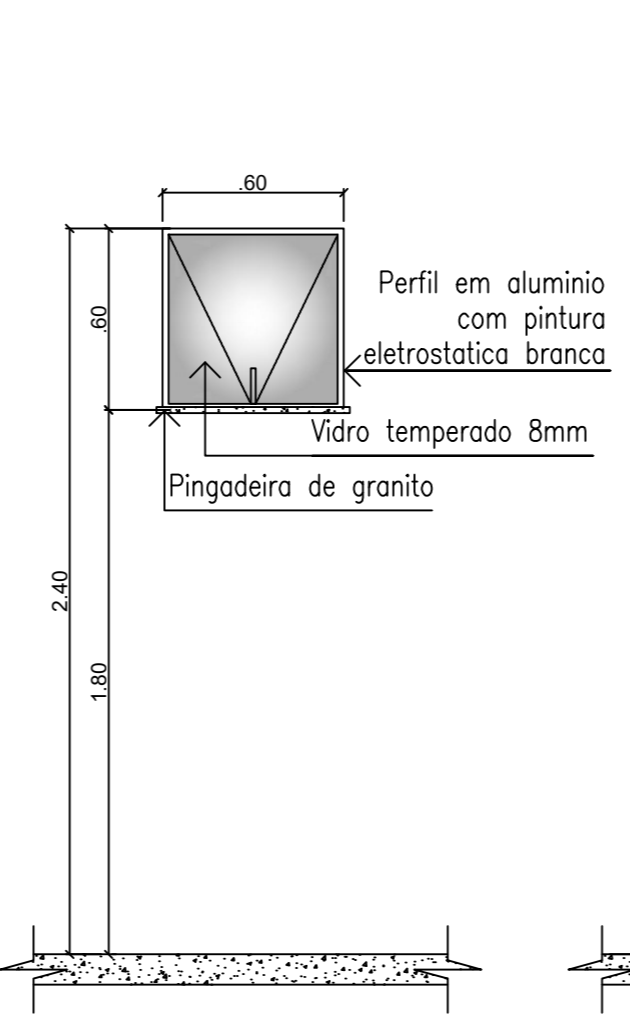

ELEVÇÃO 60X60CM
ESCALA 1:25

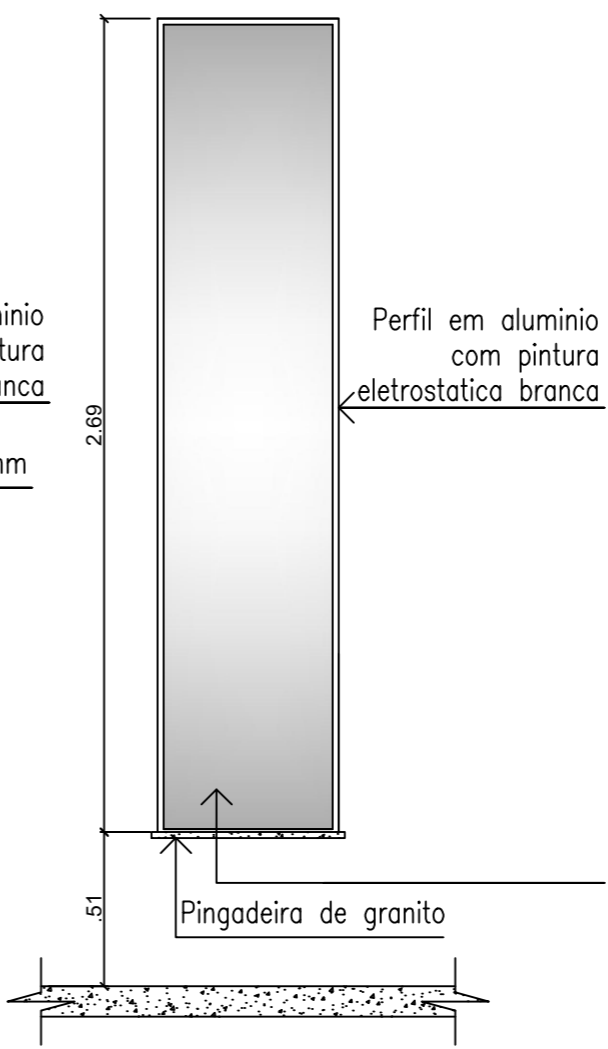

ELEVÇÃO - 60X210CM
ESCALA 1:25

Prefeitura Municipal de Campos de Júlio
Estado de Mato Grosso
DEPARTAMENTO DE ENGENHARIA
AV. Valdir Mazutti, nº 799W Bom Jardim, Campos de Júlio - MT
Telefone: 65 3387-2800

Obras: PROJETO PARA CONSTRUÇÃO DE UM PRÉDIO ADMINISTRATIVO PARA IMPLANTAÇÃO DO DEPARTAMENTO DE ÁGUA E ESGOTO MUNICIPAL Rua Santa Catarina, Jardim das Palmeiras - Quadra 01, Lote 01	Área: - Construção 97,95m² - Área de Cobertura 139,48m² - N. de Unidades 01 - N. de Pavimentos 01 - Terreno 1.625,42m² - Coef. de Aproveitamento 0,06% - Taxa de Ocupação 6,0%
---	---

PREFEITURA DE CAMPOS DE JÚLIO-MT	CINTYA VIEIRA SOUTO Arquiteta e Urbanista Responsável Técnico CAU 134752-7
----------------------------------	---

Conteúdo: ARQUITETÔNICO Detalhes Equadrias	DECLARO QUE A APROVAÇÃO DO PROJETO NÃO IMPLICA NO RECONHECIMENTO POR PARTE DA PREFEITURA DO DIREITO DE PROPRIEDADE DO TERRENO.
--	--

Data: NOVEMBRO/2019	Escala: INDICADAS	Desenho:	Folha: 03/08
----------------------------	--------------------------	----------	---------------------