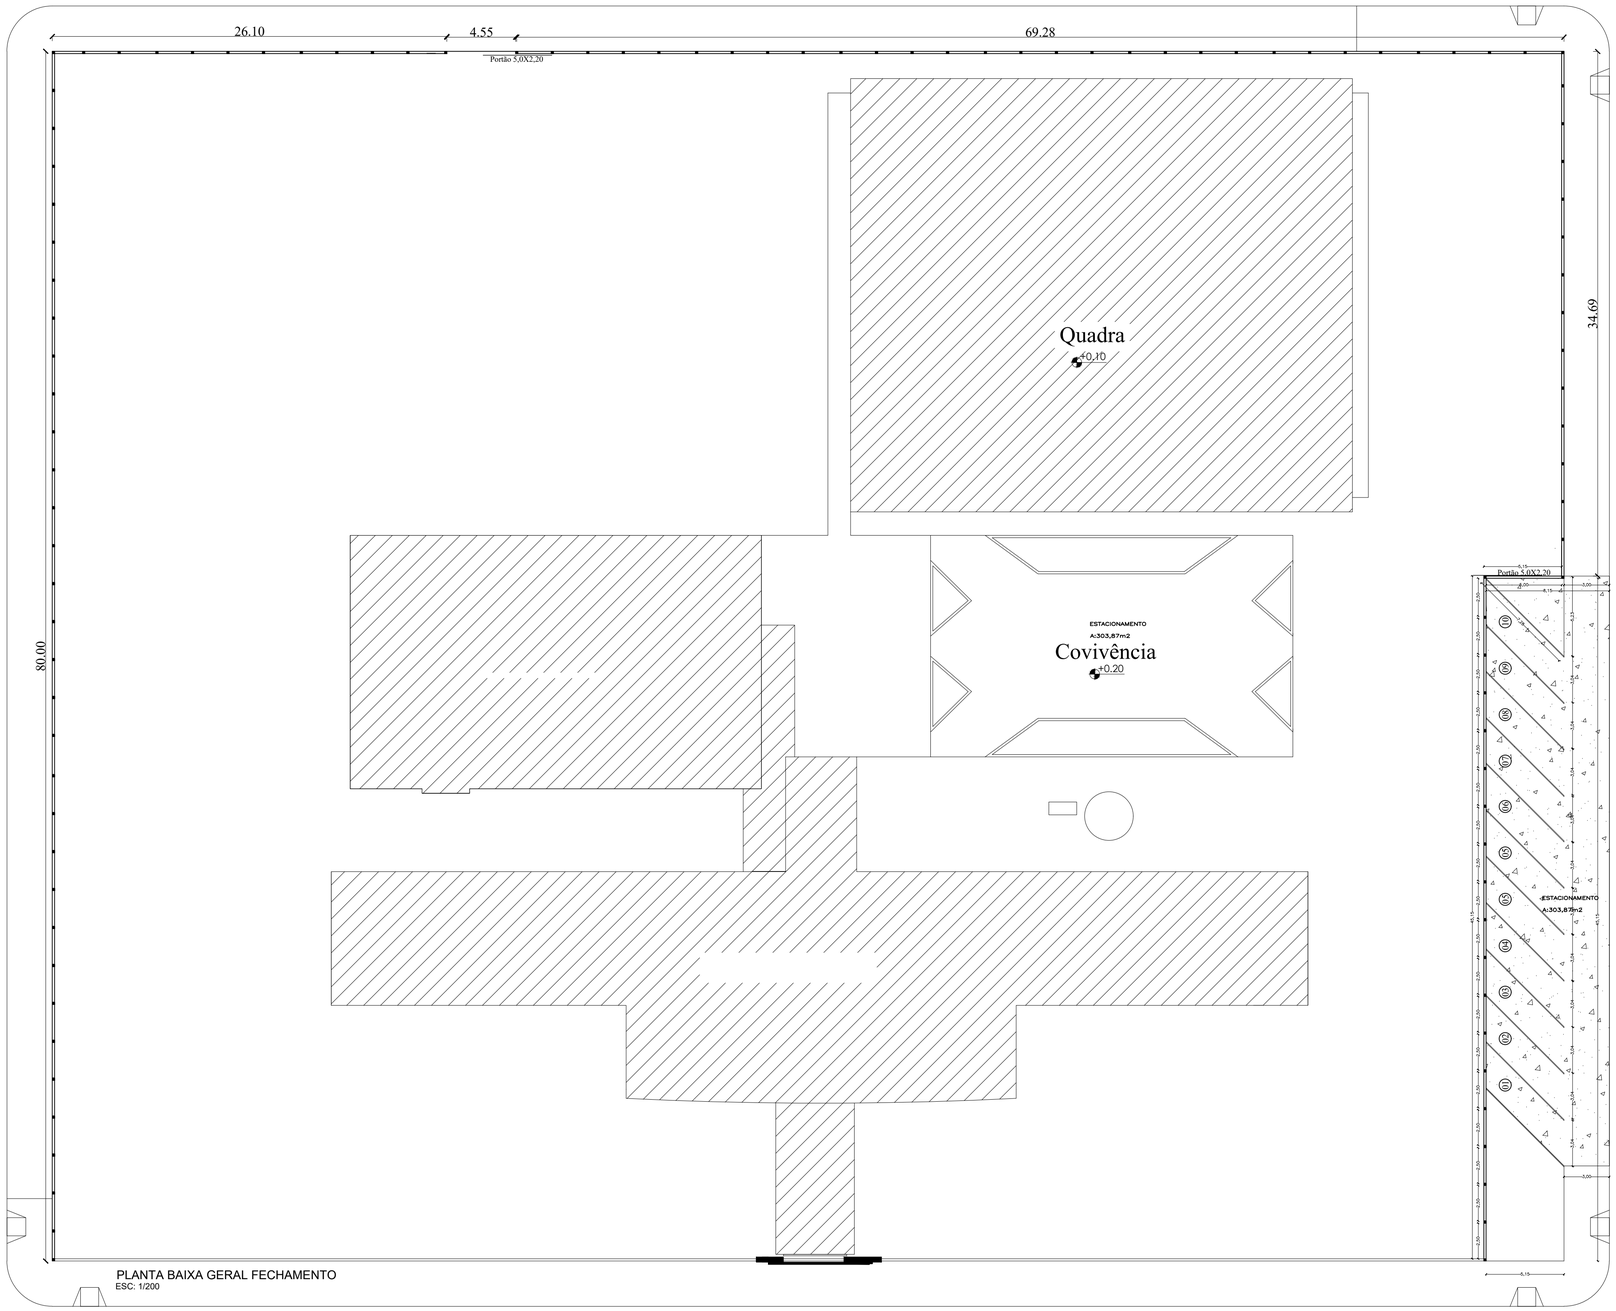

PLANTA BAIXA GERAL FECHAMENTO
ESC: 1/200

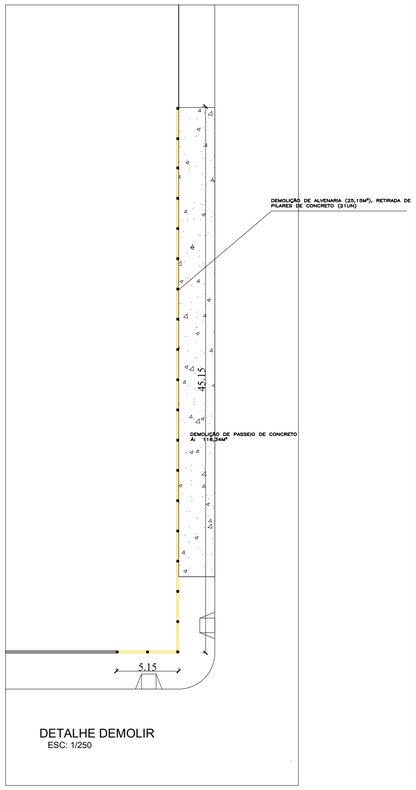

DETALHE DEMOLIR
ESC: 1/250

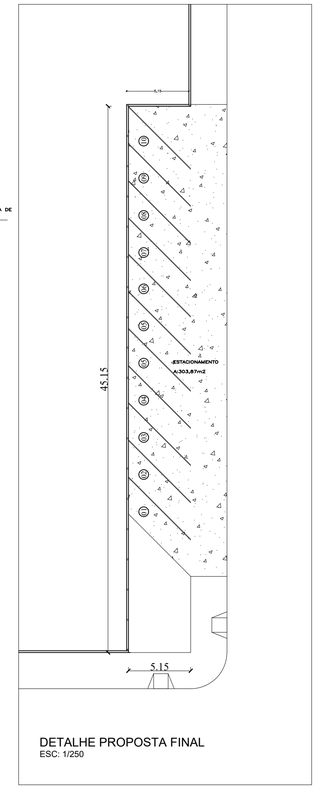

DETALHE PROPOSTA FINAL
ESC: 1/250

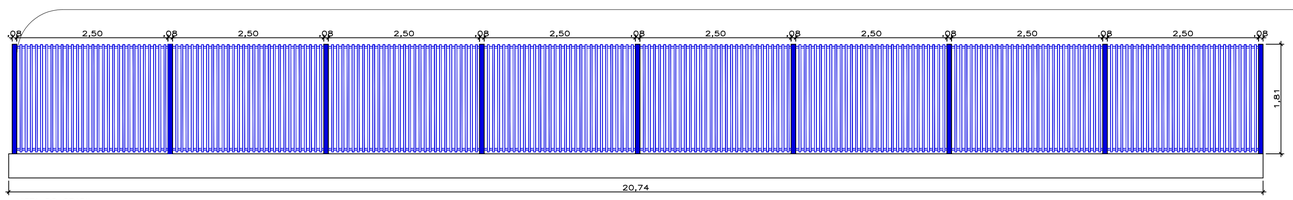

VISTA DO GRADIL
ESCALA: 1/50

DETALHE FECHAMENTO LATERAIS E POSTERIOR
ESC: 1/50

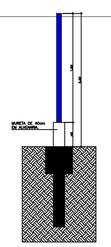

CORTE DO GRADIL
ESCALA: 1/25

APROVAÇÃO

PREFEITURA MUNICIPAL
CAMPOS DE JÚLIO-MT

Departamento de Engenharia
Avenida Valdir Mazutti, n° 1999, Bom Jardim - Campos de Júlio
Fone:0xx65-3387-2800

Obras:
REFORMA E AMPLIAÇÃO DA ESCOLA ESTADUAL ANGELINA F. MASUTTI

Rua Volmir Taborda Câmara, nº 676N,
Loteamento Bom Jardim, Campos de Júlio-MT

Área:

QUADRO DE ÁREAS		
DO TERRENO	ÁREA (M2)	TAXA DE OCUPAÇÃO%
TERRENO	8.000,00	
PAVIMENTO TÉRREO	2.454,53m²	
Cobertura de Acesso 1:	53,30m²	
Bloco Pedagógico:	765,91m²	
Cobertura de acesso 2:	35,50m²	
Refeitório:	456,70m²	
Quadra de Esportes:	951,12m²	
Bloco Novo de Salas:	192,00m²	
PAVIMENTO SUPERIOR	765,91m²	
ÁREA TOTAL	3.220,44m²	40,25%

Município de Campos de Júlio - MT
CNPJ: 01.614.516/0001-99

Setor de Engenharia
Cintya Vieira Souto
Arquiteta e Urbanista CAU: A160810-0

Conteúdo:
DETALHES FECHAMENTO E ESTACIONAMENTO

DECLARO QUE A APROVAÇÃO DO PROJETO NÃO IMPLICA NO RECONHECIMENTO POR PARTE DA PREFEITURA DO DIREITO DE PROPRIEDADE DO TERRENO.

Data:

Escala:
INDICADAS

Desenho:

Folha: