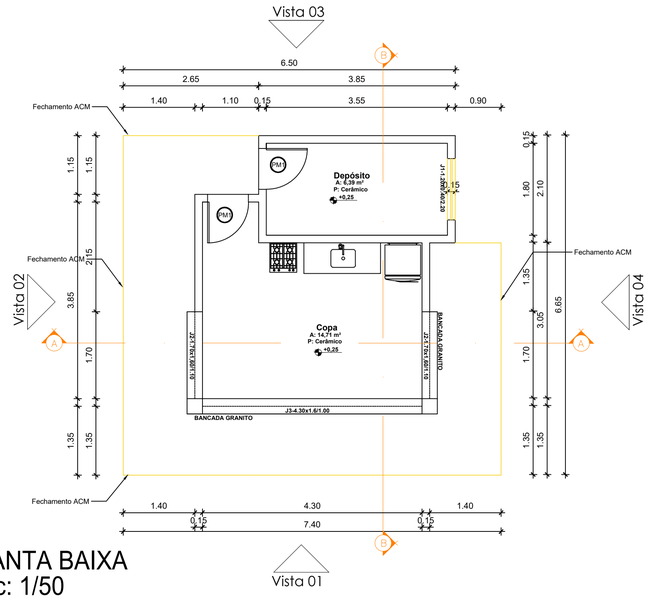

PLANTA BAIXA
Esc: 1/50

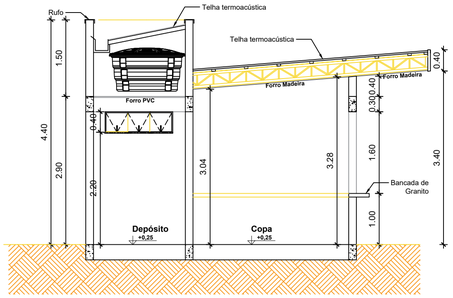

CORTE BB
Esc: 1/50

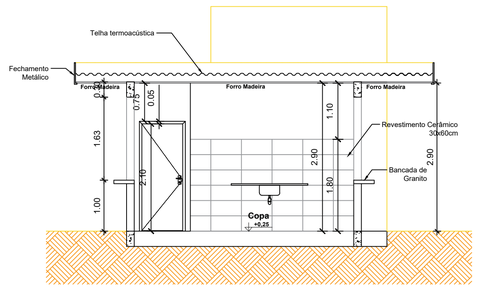

CORTE AA
Esc: 1/50

LEGENDA DE PORTAS					
REF.	Dimensões (cm)	QUANT.	Área Total (m²)	TIPO	AMBIENTES
P1	80 x 210	02	3,36	1 folha - de abrir Alumínio	Copa, Depósito

MAPA DE ESQUADRIAS

LEGENDA DE JANELAS						
REF.	Dimensões (cm)	Área (m²)	QUANT.	Área Total (m²)	h do peitoril (cm) / TIPO	AMBIENTES
J1	120 x 40	0,48	01	0,48	220 cm -3 folhas maxim-ar	Depósito
J2	170 x 160	2,72	02	5,44	100 cm -1 folha deslizante	Copa
J3	4,30 x 160	6,88	01	6,88	100 cm -1 folha deslizante	Copa

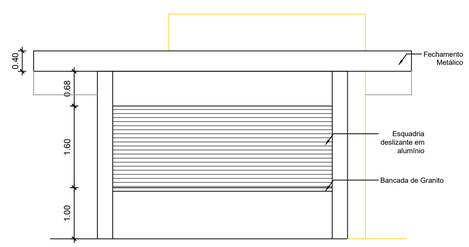

VISTA 1
Esc: 1/50

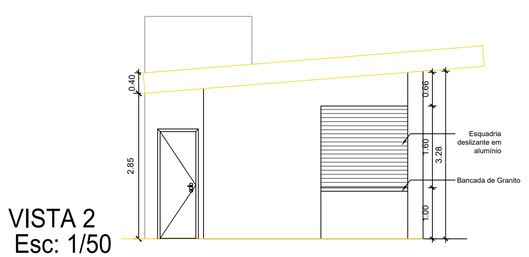

VISTA 2
Esc: 1/50

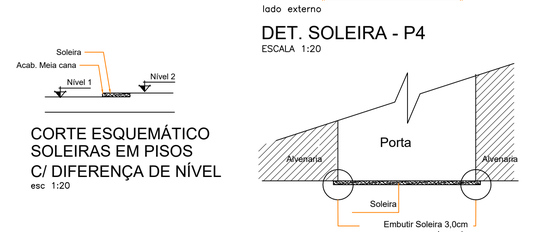

DET. SOLEIRA - P4
ESCALA 1:20

CORTE ESQUEMÁTICO
SOLEIRAS EM PISOS
C/ DIFERENÇA DE NÍVEL
esc 1:20

VISTA ESQUEMÁTICA SOLEIRAS
esc 1:20

PLANTA COBERTURA
Esc: 1/50

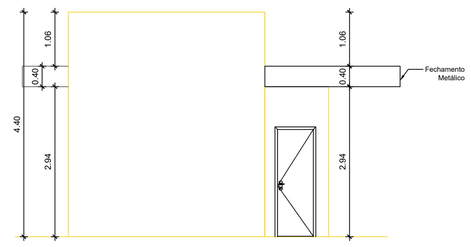

VISTA 3
Esc: 1/50

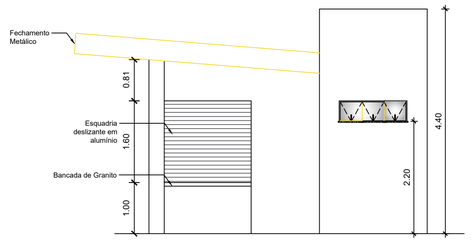

VISTA 4
Esc: 1/50

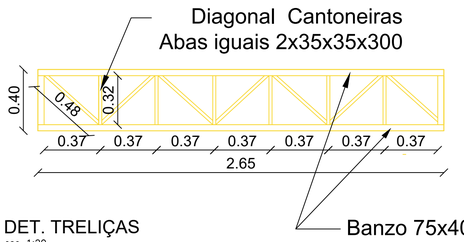

DET. TRELIÇAS
esc 1:20

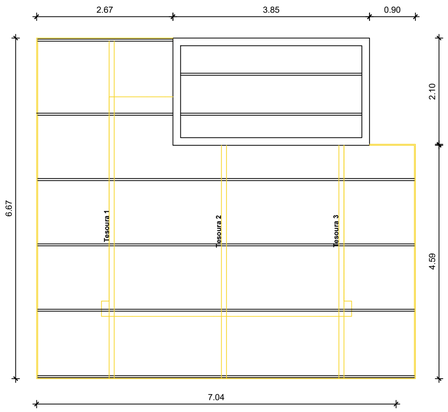

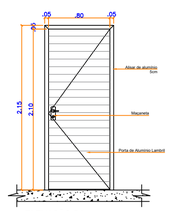

ELEVAÇÃO P1
ESCALA 1:40

③ PLANTA BAIXA - Porta de Alumínio 80x210
ESC: 1/40

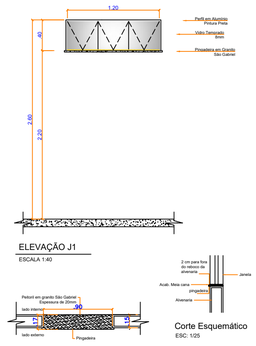

ELEVAÇÃO J1
ESCALA 1:40

Corte Esquemático
ESC: 1/25

③ PLANTA BAIXA - Janela de vidro temperado 90x40
ESC: 1/40

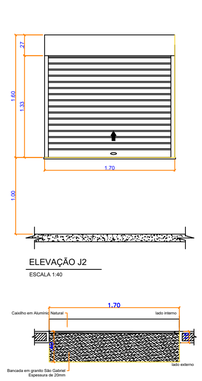

ELEVAÇÃO J2
ESCALA 1:40

③ PLANTA BAIXA - Janela de Alumínio de enrolar 170x160
ESC: 1/40

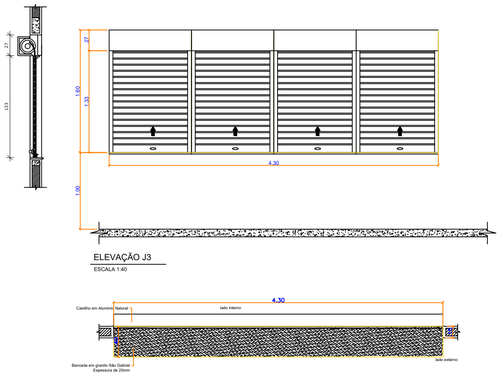

ELEVAÇÃO J3
ESCALA 1:40

③ PLANTA BAIXA - Janela de Alumínio de enrolar 170x160
ESC: 1/40

Prefeitura Campos de Júlio — Semeando desenvolvimento

DEPARTAMENTO DE ENGENHARIA
AV. Valdir Mazutti, nº 799W Bom Jardim, Campos de Júlio - MT
Telefone: 65 3387-2800

Obras:
PROPOSTA QUIOSQUE
CAMPO SOCIETY
LOCAL: AV. GOV. JULIO CAMPOS,
QUADRA 01, LOTES 01 - BAIRRO SOL NASCENTE
CAMPOS DE JÚLIO

Área Quiosque ——— 44,65 m2

MUNICIPIO DE CAMPOS DE JÚLIO-MT
CNPJ: 01.614.516/0001-99

CINTYA VIEIRA SOUTO
Arquiteta e Urbanista
Responsável Técnico
CAU 134752-7

Conteúdo: ARQUITETÔNICO
- Planta baixa
- Planta de Cobertura e Estrutura
- Cortes
- Vistas
- Detalhes

DECLARO QUE A APROVAÇÃO DO PROJETO NÃO IMPLICA NO RECONHECIMENTO POR PARTE DA PREFEITURA DO DIREITO DE PROPRIEDADE DO TERRENO.

Data: MAIO/2024
Escala: INDICADAS
Desenho:
Folha: 02/04