


TRECHO 01

PAVIMENTAÇÃO  
PERÍMETRO URBANO  
SEM ESCALA

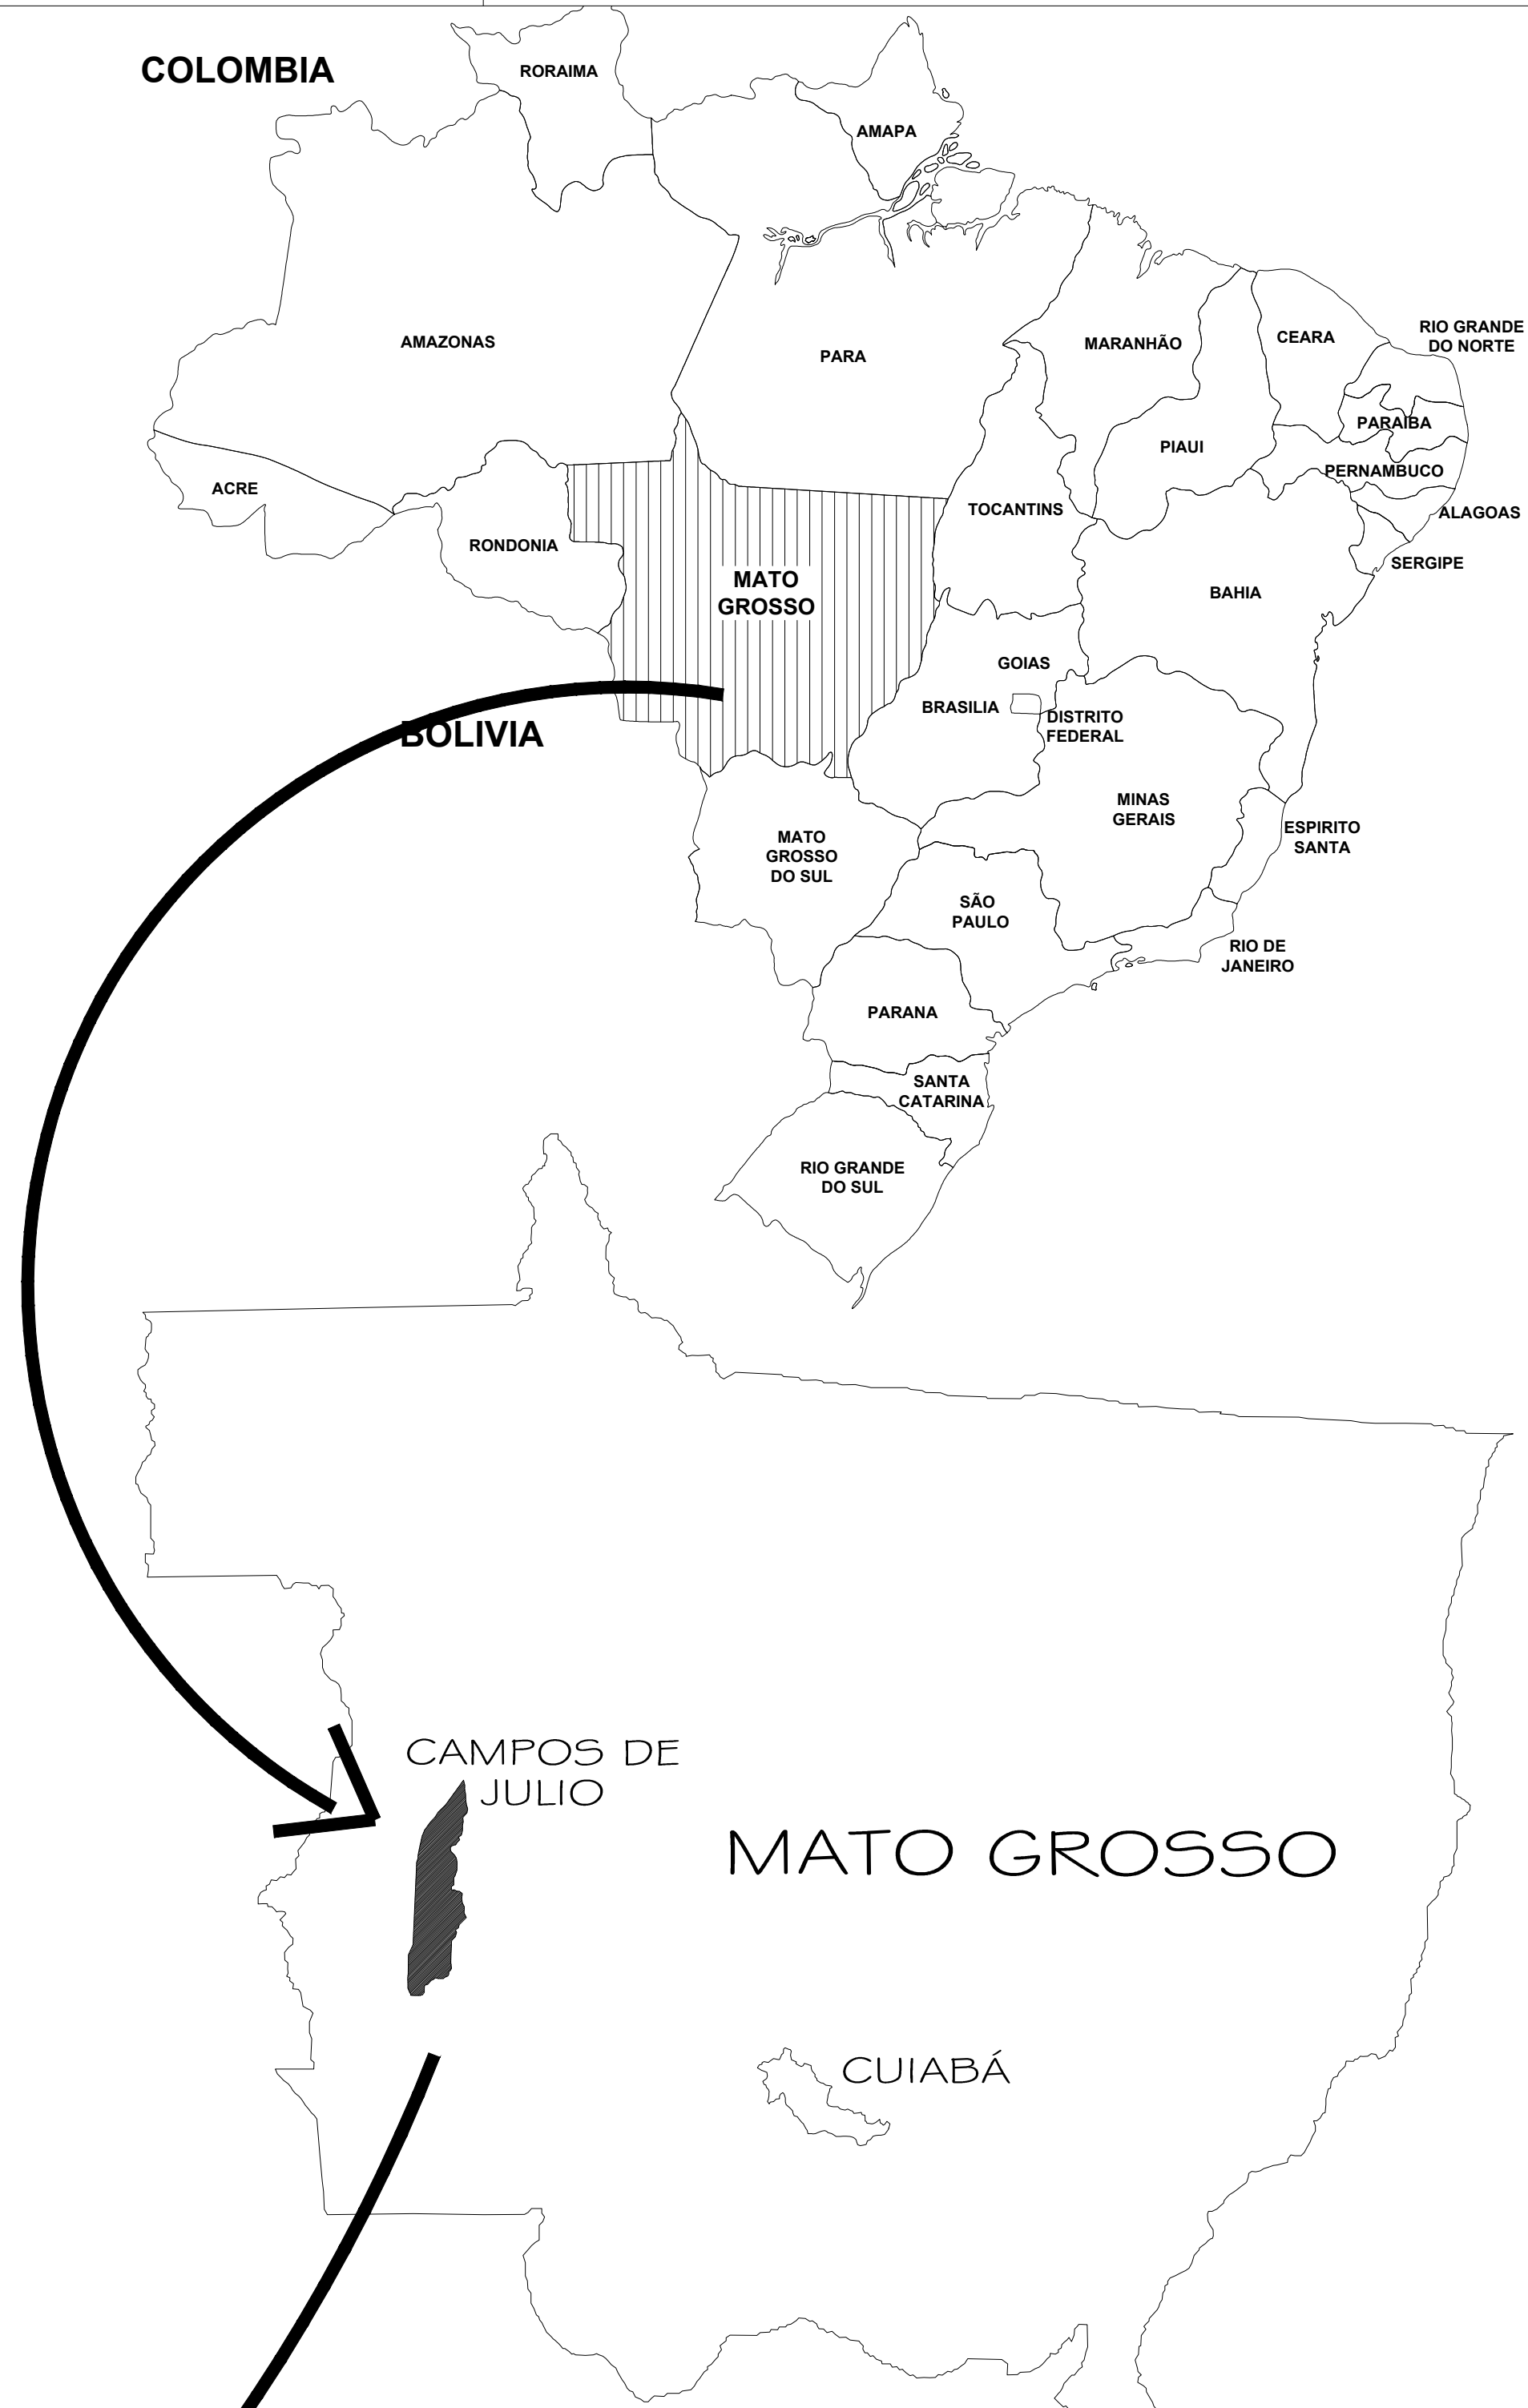

COLOMBIA

RORAIMA

AMAPA

PARA

CEARA

MARANHAO

PIAU

PARAIBA

ALAGOAS

BAHIA

SERGIPE

GOIAS

BRASILIA

DISTRITO FEDERAL

MATTO GROSSO DO SUL

SÃO PAULO

MINAS GERAIS

ESPIRITO SANTA

PARANA

SANTA CATARINA

RIO DE JANEIRO

RIO GRANDE DO SUL

CAMPOS DE JÚLIO

MATO GROSSO

CUIABÁ



TIPO DA OBRA	PAVIMENTAÇÃO ASFÁLTICA E DRENAGEM EM VIAS PÚBLICAS		
PROPRIETÁRIO	PREFEITURA MUNICIPAL DE CAMPOS DE JÚLIO		
C.G.C. / C.P.F.	CR 1.041.426-82-2017 - M. CIDADES		
LOCAL	RUA BELO HORIZONTE - PERÍMETRO URBANO		
INSCR. CADASTRAL			
AUTOR DO PROJETO	ENGº LUIS FELIPE CARVALHO B. LIMA		
CREA	121.923.583-6		
RESP. P/ EXECUÇÃO			
CREA			
ESCALA	INDICADAS	ASSUNTO:	PAVIMENTAÇÃO
DATA	NOVEMBRO / 2017	PLANTA DE LOCALIZAÇÃO	FOLHA Nº 01 / 05
PROJETISTA			

ESTATÍSTICA			
QUANTIDADES:	% OCUPAÇÃO	COEF. APROVEIT.	Nº DE PISOS
ÁREA TERRAPLENAGEM : .....	TÉRREO	DEMAIS PAV.	
ÁREA PAVIMENTAÇÃO : .....	2.742,05 m²	2.463,36 m²	