



NOTA :

1 – A IMPLANTAÇÃO APRESENTADA É APENAS SUGESTIVA, EM UM TERRENO FICTÍCIO COM DIMENSÕES DE 60x80m. NECESSÁRIO SE FAZ APRESENTAR PROJETO ESPECÍFICO DE IMPLANTAÇÃO LEVANDO EM CONSIDERAÇÃO OS ASPECTOS DE:

- DIMENSÕES DO TERRENO,
- ORIENTAÇÃO DO SOL E DOS VENTOS DOMINANTES,
- TOPOGRAFIA.

2 – QUALQUER ALTERAÇÃO DO PROJETO ARQUITETÔNICO E/OU DOS COMPLEMENTARES EM CONSEQUÊNCIA DA IMPLANTAÇÃO DEVE SER COMUNICADA E ENCAMINHADA AO FUNDESCOLA PARA APROVAÇÃO.

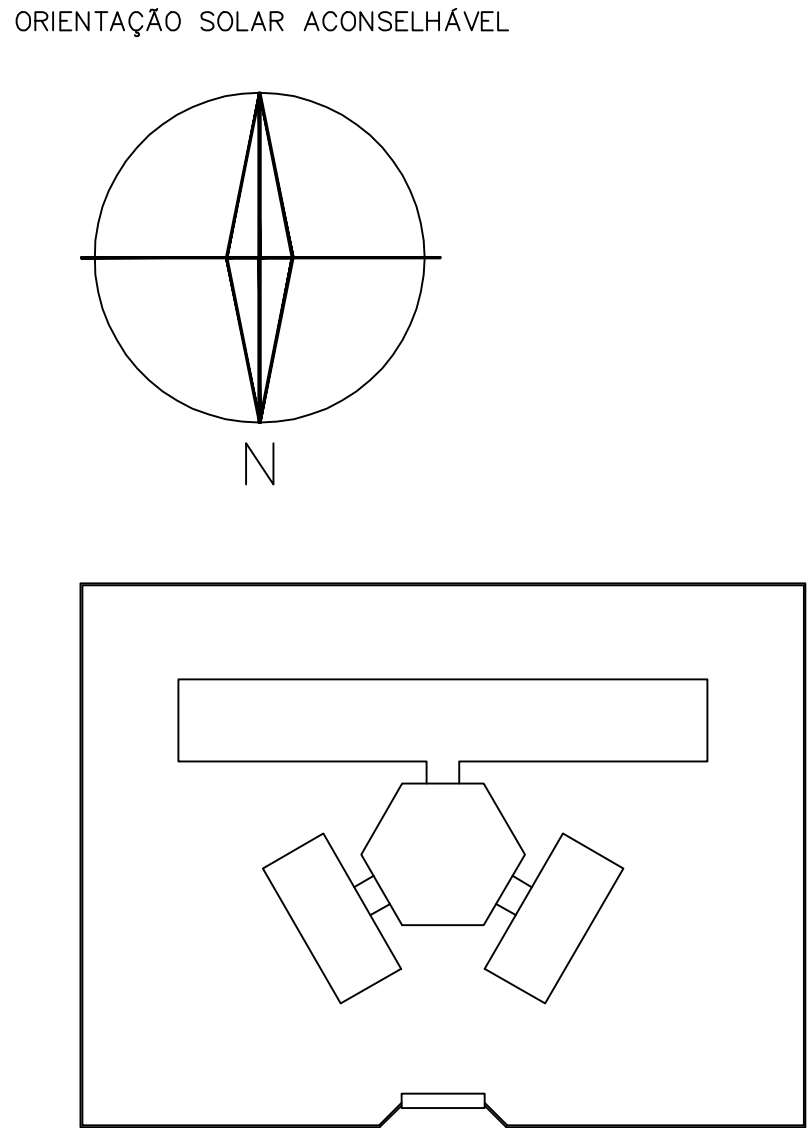
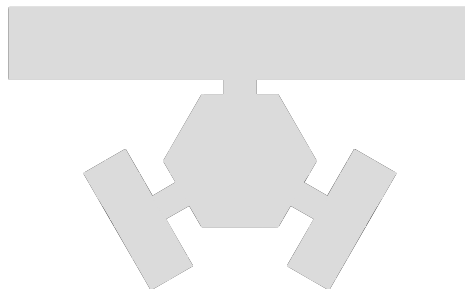
<div>Ministério da Educação</div> <div>FNDE</div> <div>Fundo Nacional de Desenvolvimento da Educação</div>							
ESPAÇO EDUCATIVO URBANO II – 06 SALAS DE AULA							
ENDEREÇO:	DIVERSOS						
PROPRIETÁRIO:	FUNDO DE FORTALECIMENTO PARA A ESCOLA – FUNDESCOLA						
AUTORES DO PROJETO :	MARCELO TONIAZZO LISSA						
GUSTAVO SILVEIRA							
RESPONSÁVEL TÉCNICO:							
<div>PROPRIETÁRIO</div> <div>AUTOR DO PROJETO</div> <div>CREA 8.432 D–DF</div> <div>AUTOR DO PROJETO</div> <div>CREA 9.784 D–DF</div> <div>RESP. TÉCNICO</div>							
DILFO	CREA						
							
ARQ	ARQUITETURA	FOLHA					
	PROPOSTA DE IMPLANTAÇÃO	01/16					
REVISÃO:	01 – 2004	DATA :	DEZEMBRO/2004	ESCALA :	1:125	DESENHO :	VISTO:

1 IMPLANTAÇÃO  
ESCALA 1:125