




1 VISTA 6 – PEDAGÓGICO
ESCALA 1:75

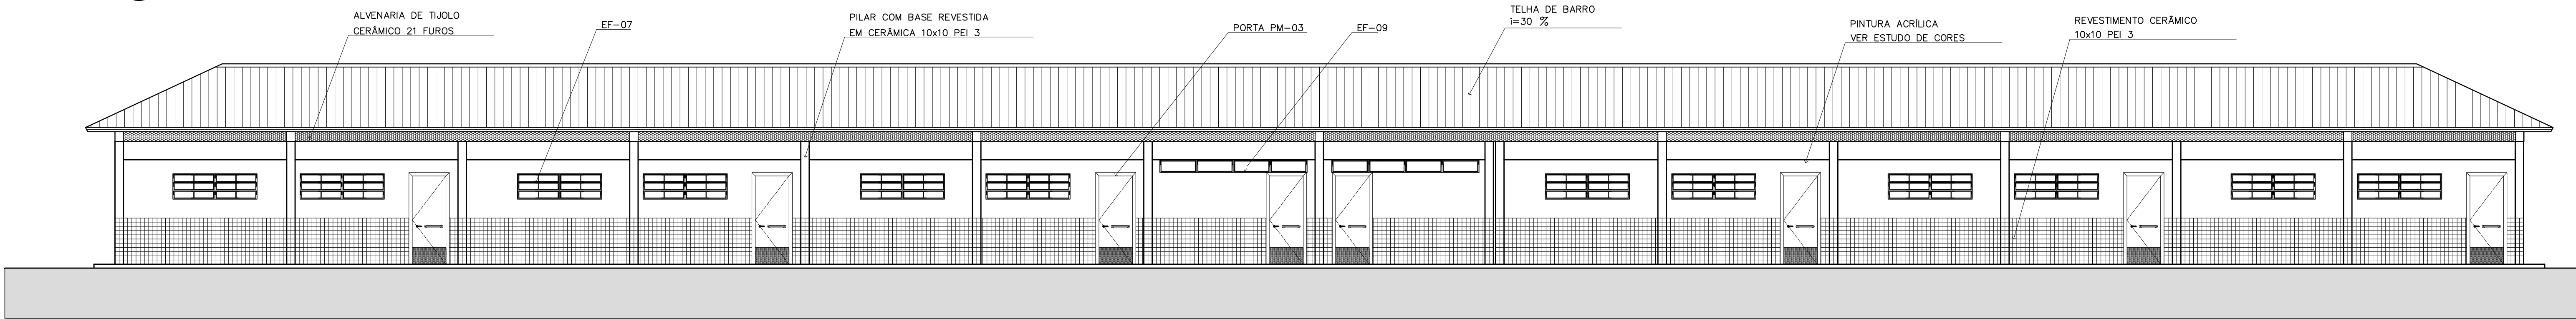

2 VISTA 7 – PEDAGÓGICO
ESCALA 1:75

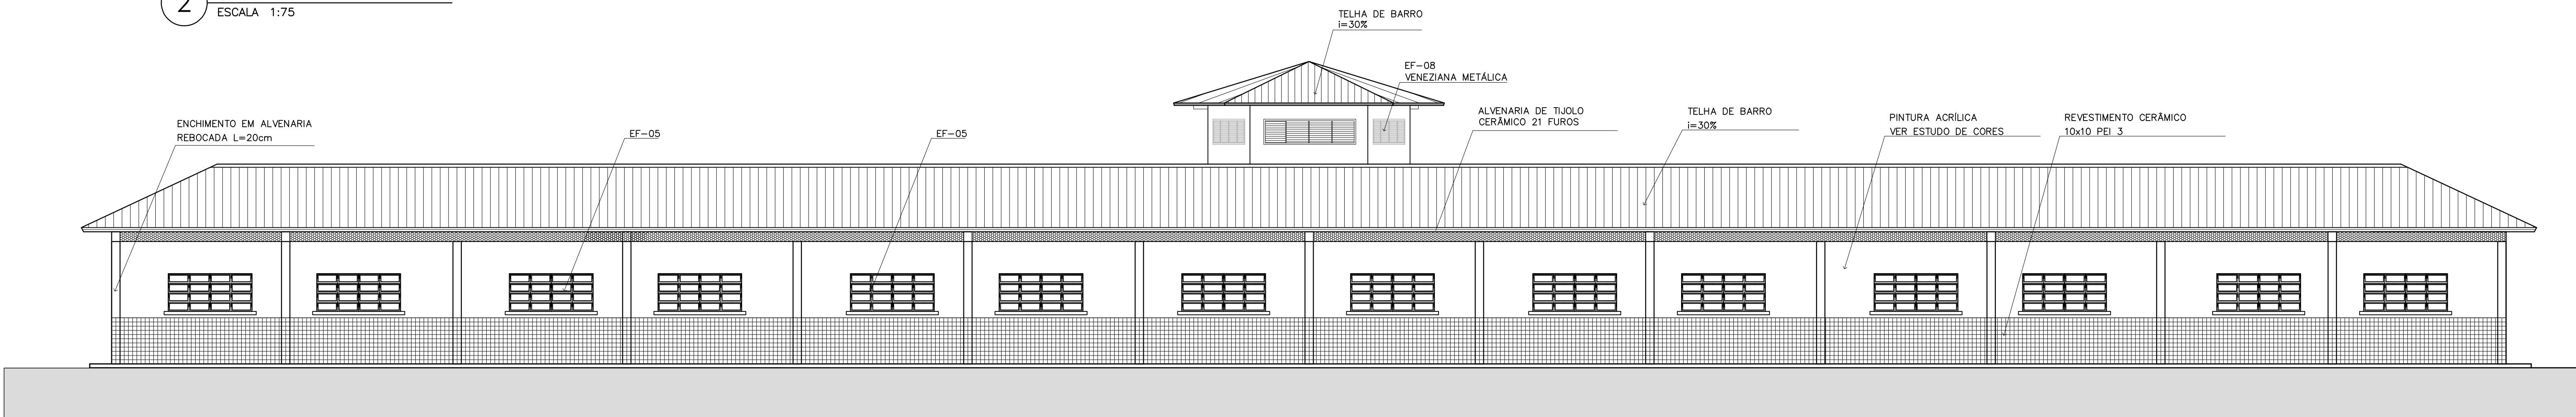

3 VISTA 8
ESCALA 1:75

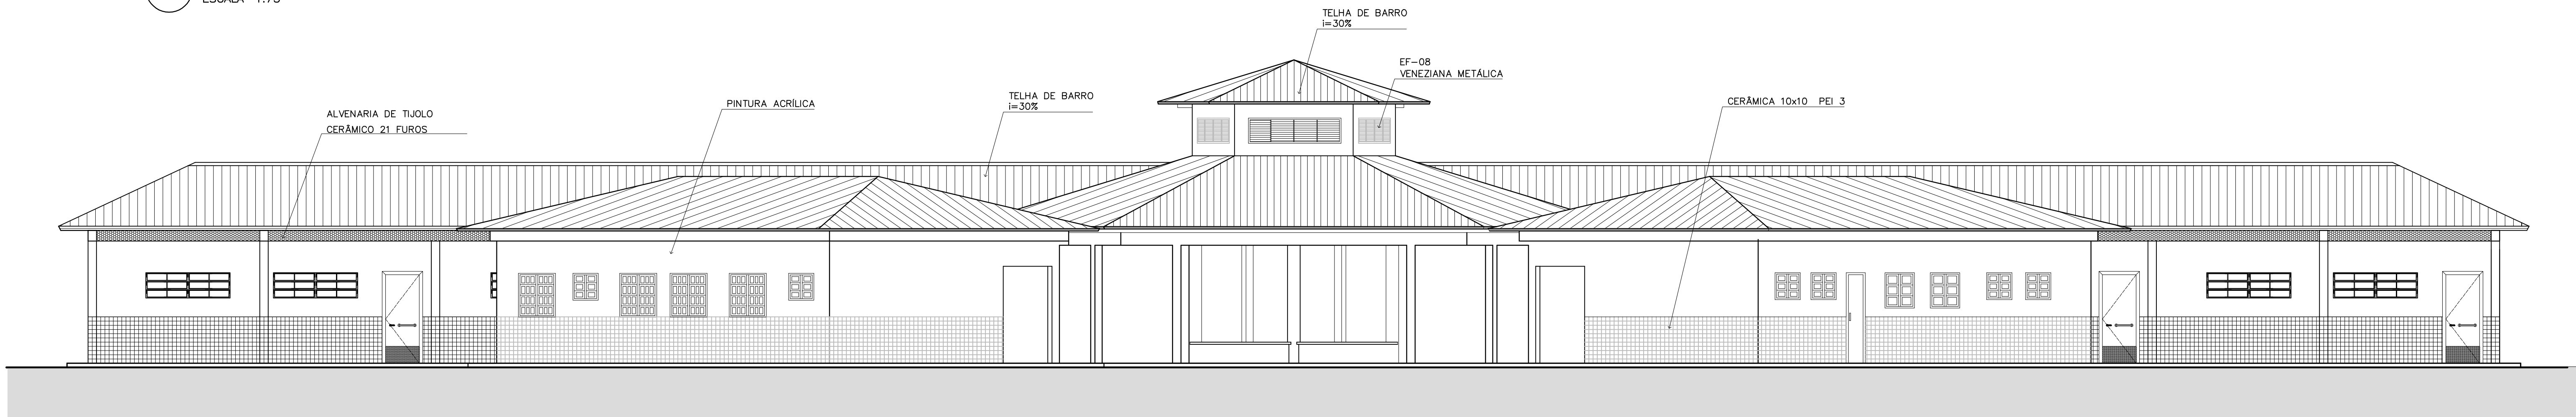

4 VISTA 5
ESCALA 1:75

<div>Ministério da Educação</div> <div>FNDEFundo Nacional de Desenvolvimento da Educação</div>				
ESPAÇO EDUCATIVO URBANO II – 06 SALAS DE AULA				
ENDEREÇO:	DIVERSOS			
PROPRIETÁRIO:	FUNDO DE FORTALECIMENTO PARA A ESCOLA – FUNDESCOLA			
AUTORES DO PROJETO :	MARCELO TONIAZZO LISSA			
	GUSTAVO SILVEIRA			
RESPONSÁVEL TÉCNICO:				
	PROPRIETÁRIO			
	AUTOR DO PROJETO	CREA 8.432 D-DF		
	AUTOR DO PROJETO	CREA 9.784 D-DF		
	RESP. TÉCNICO			
DLFO	DLFO			CREA
ARQ		ARQUITETURA		FOLHA
		VISTAS EXTERNAS		11
REVSÃO:		DATA :	ESCALA :	DESENHO :
01-2006		ABRIL/2006	INDICADA	VISTO: