




PLANTA BAIXA COBERTURA
Esc: 1/75

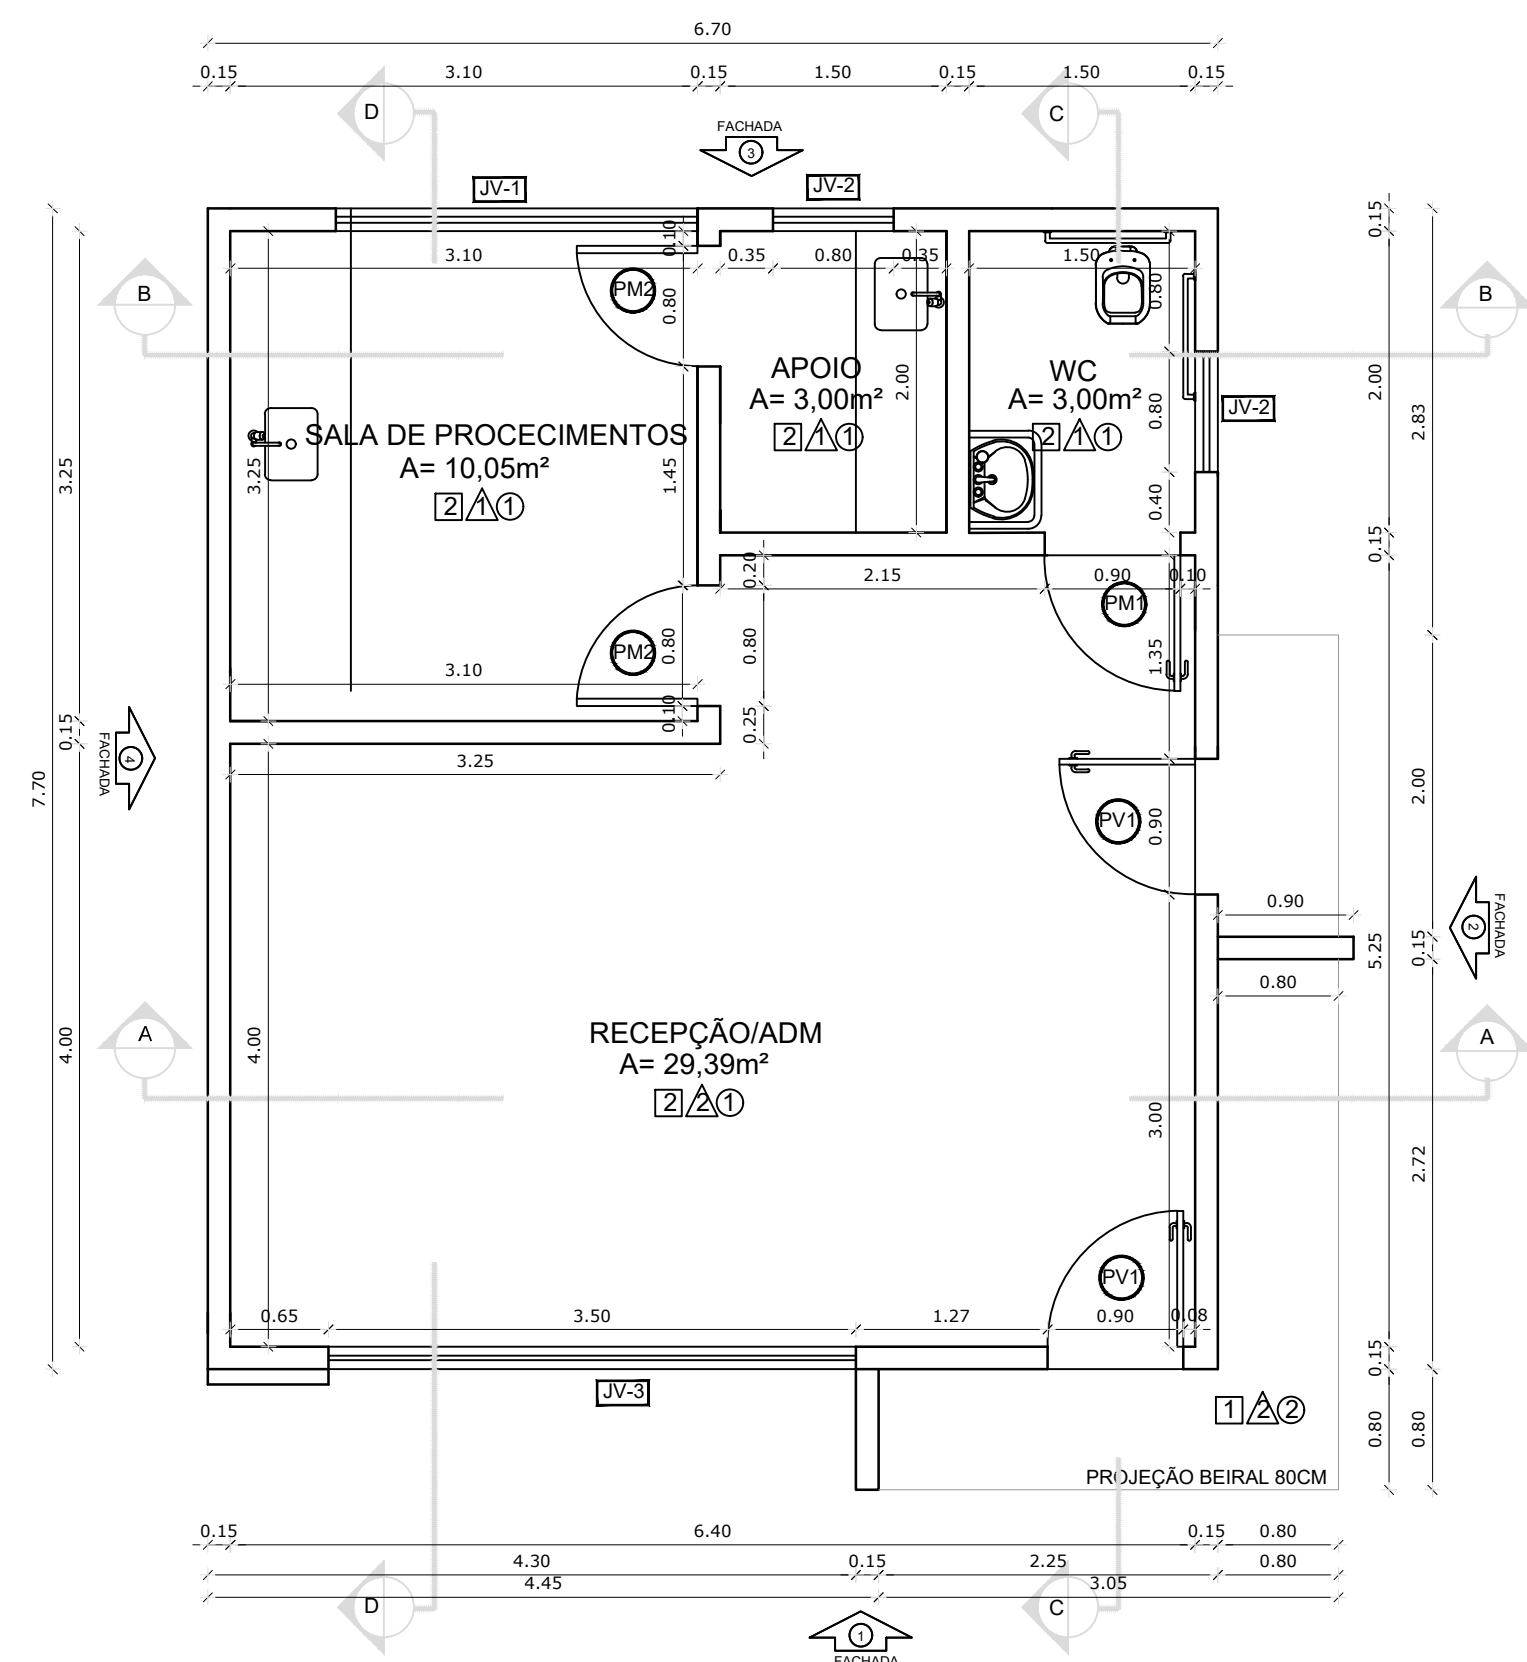


PLANTA BAIXA BAIXA
Esc: 1/75

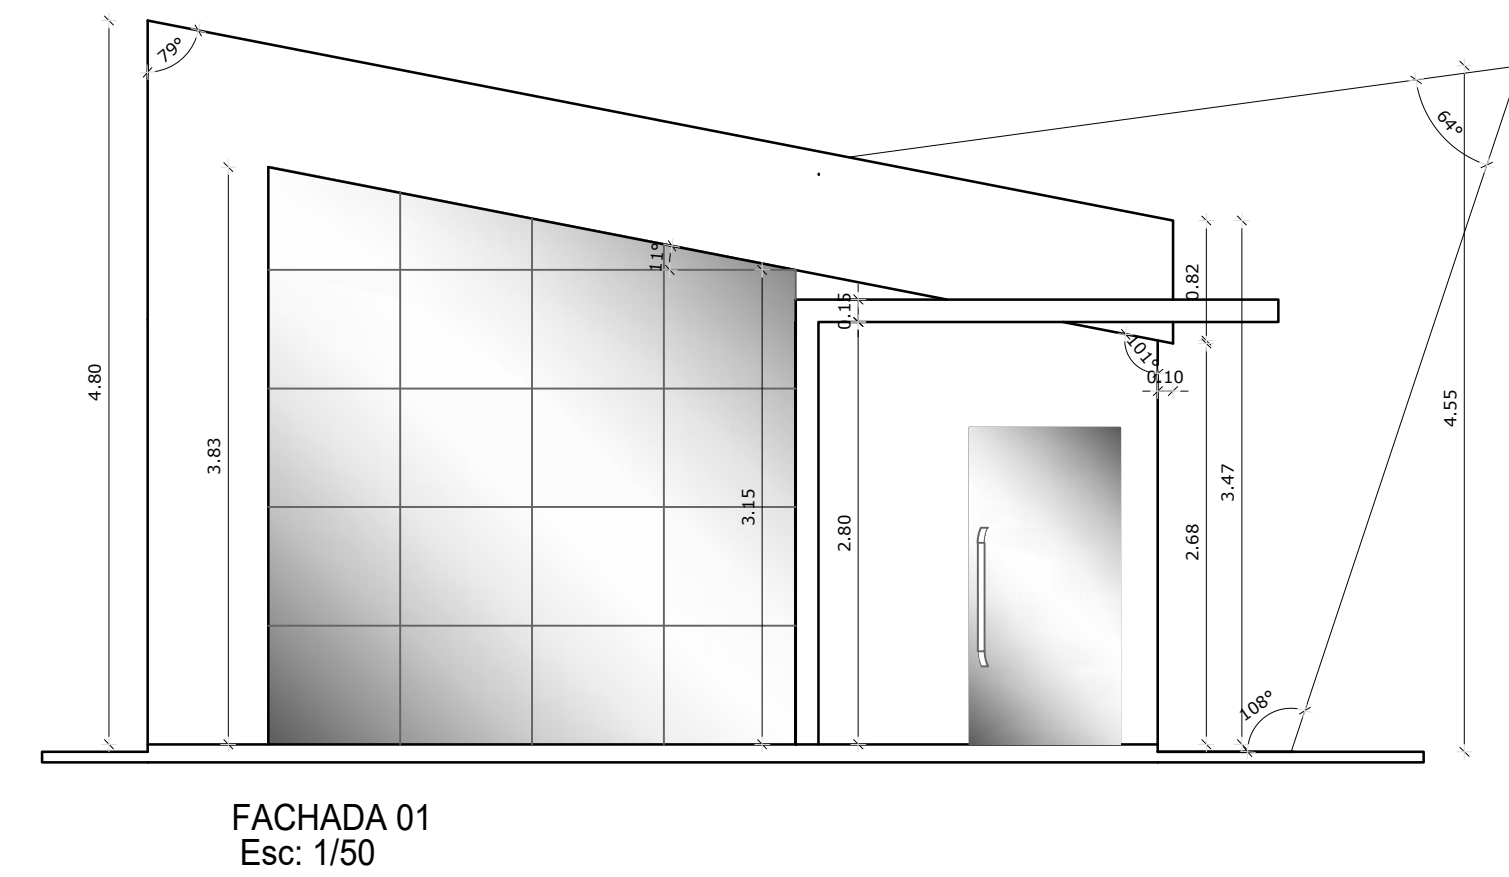

FACHADA 01
Esc: 1/50

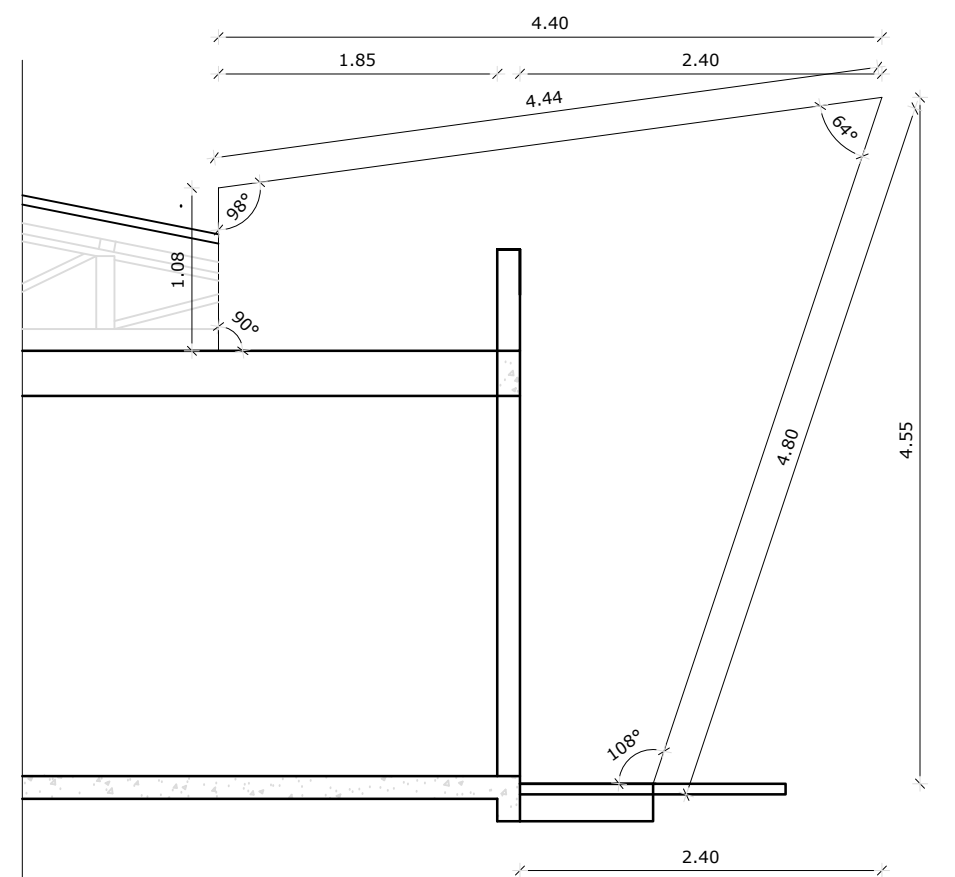


DETALHE PAINEL
Esc: 1/50

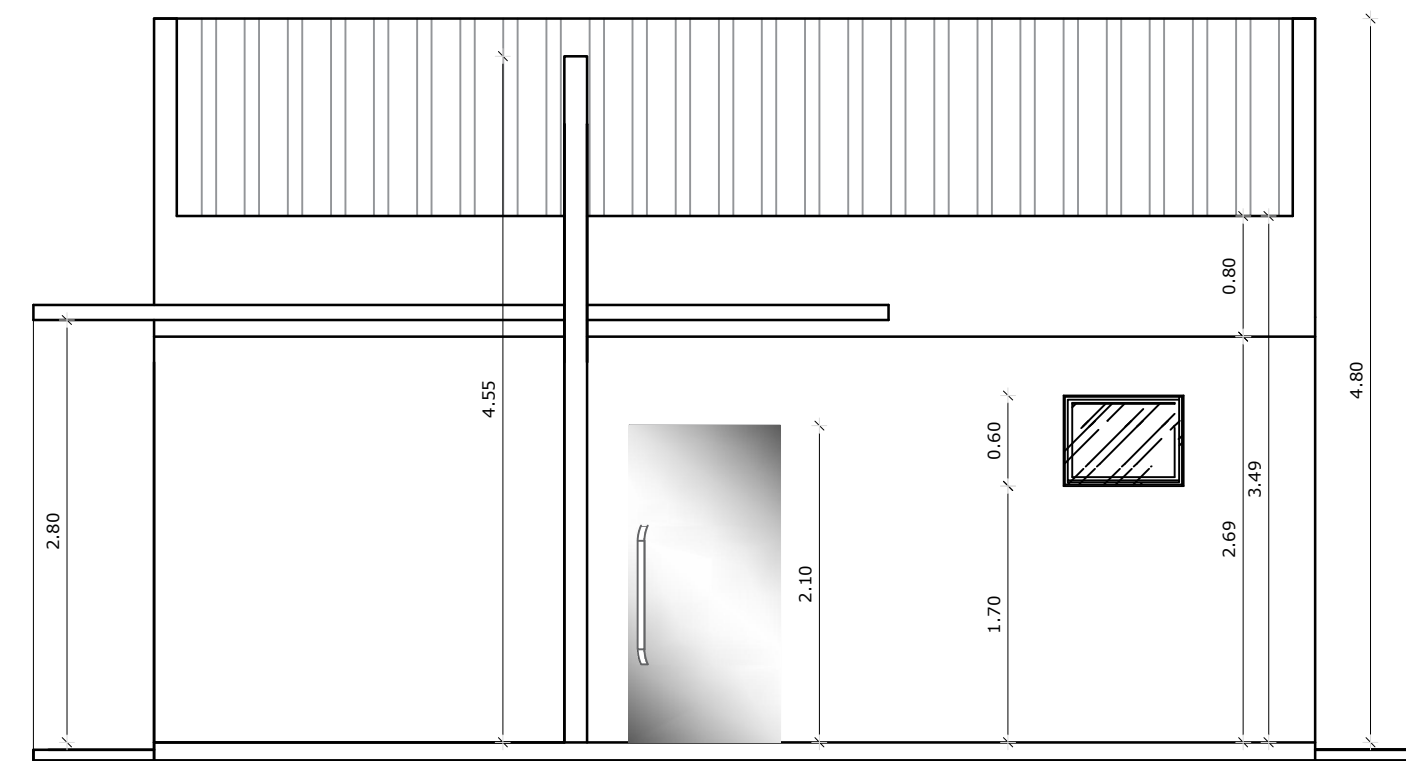


FACHADA 02
Esc: 1/50

MAPA DE ESQUADRIAS					
LEGENDA DE PORTAS					
REF.	Dimensões (cm)	QUANT.	Área Total (m²)	TIPO	AMBIENTES
01	90 x 210	01	1,89	1 folha - de abrir	Banheiro
02	80 x 210	02	3,36	1 folha - de abrir	Procedimento e Apoio
03	90 x 210	02	3,78	1 folha - de abrir	Recepção


DETALHE VIDRO FRONTAL					
REF.	Dimensões (cm)	QUANT.	Área Total (m²)	In do perfil (cm) / TIPO	AMBIENTES
01	240 x 60	144	15,54	170 cm - basculante	Procedimentos
02	80 x 60	048	0,96	170 cm - basculante	Banheiro e Apoio
03	350 x 383	072	12,19	Fixo	Recepção

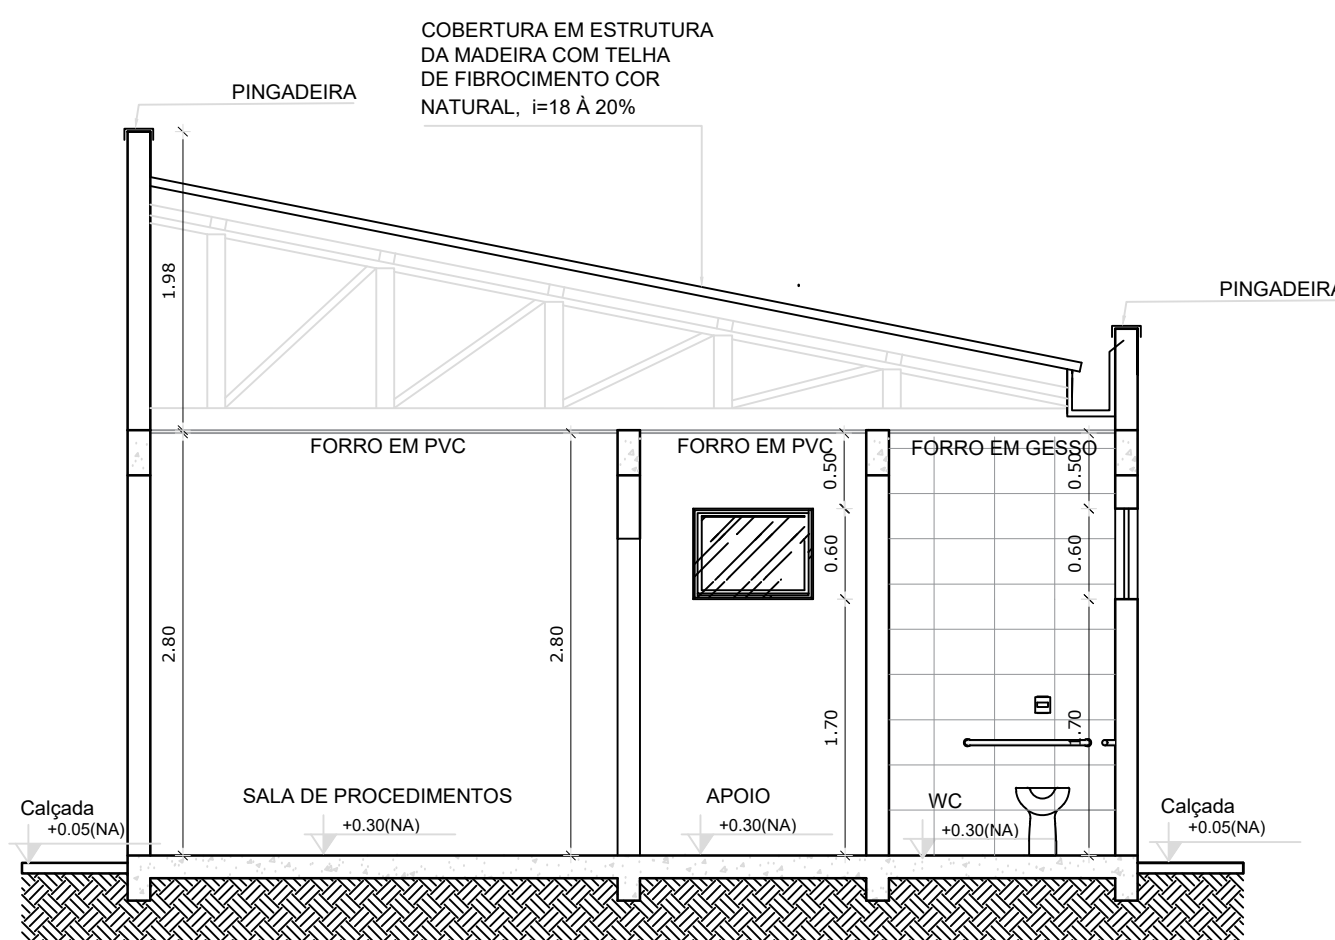

CORTE BB
Esc: 1/50

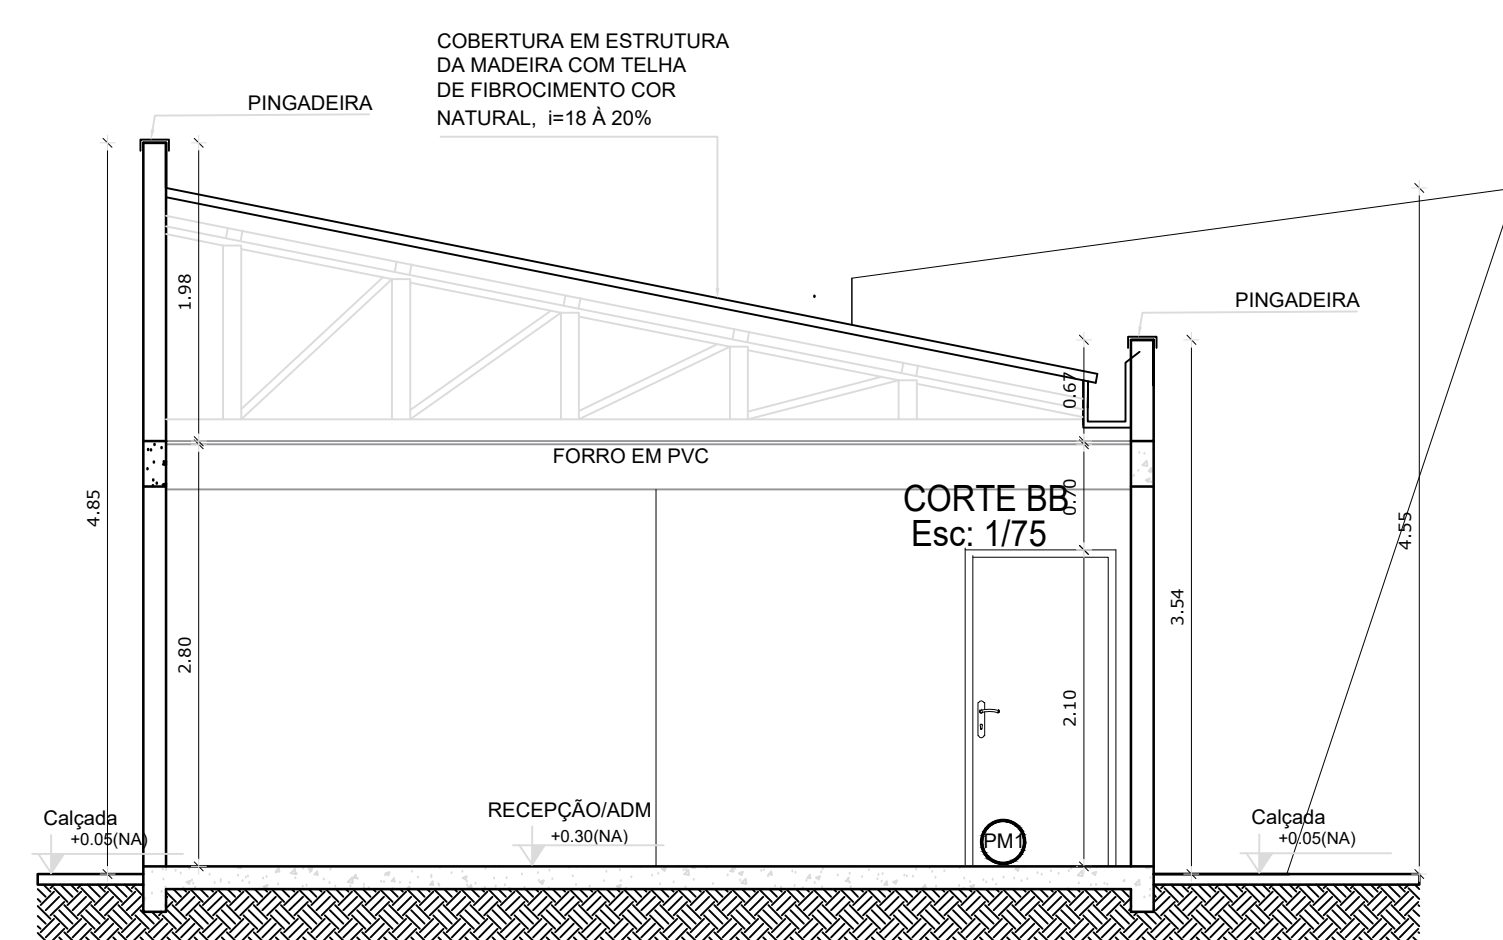


CORTE AA
Esc: 1/50

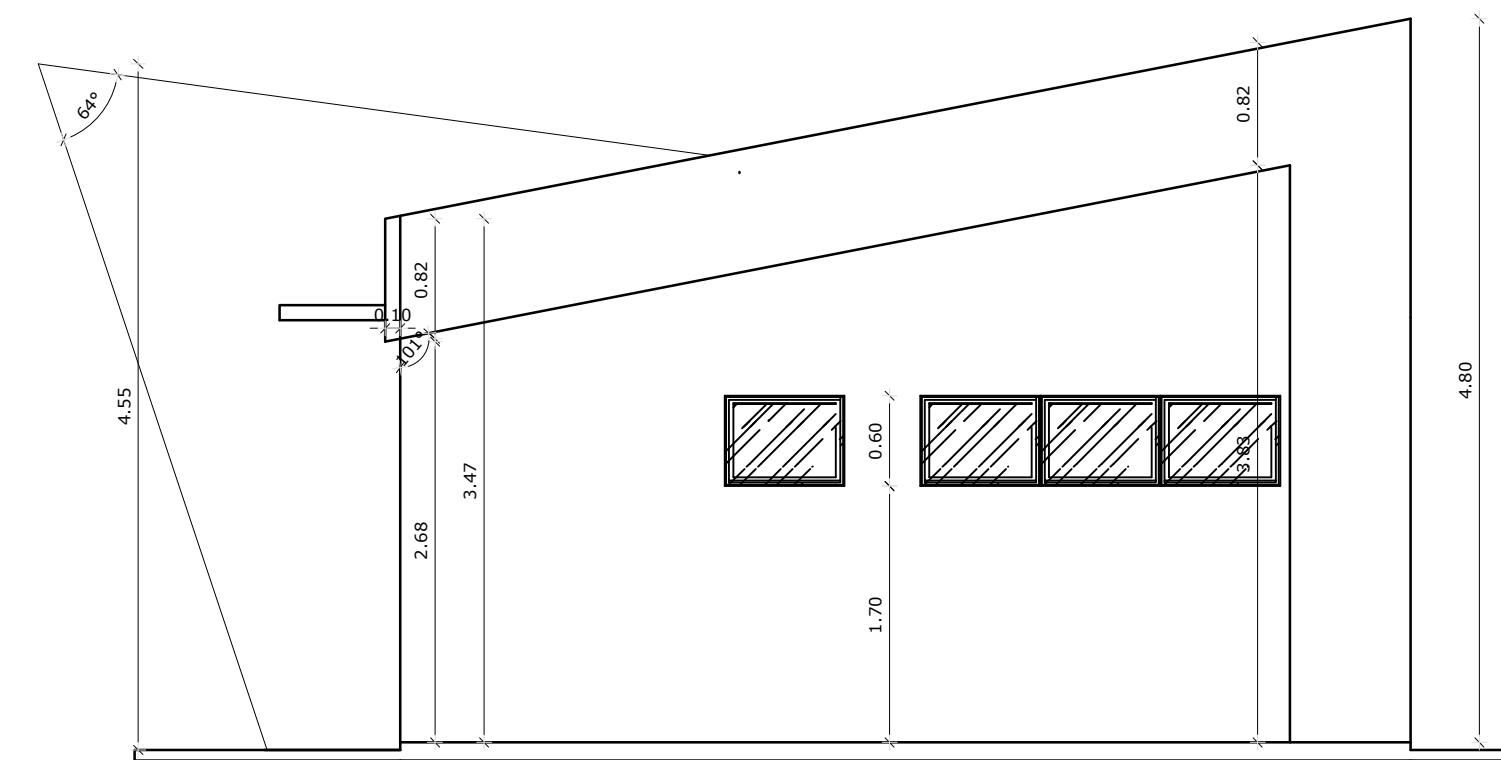


FACHADA 03
Esc: 1/50


ESPECIFICAÇÕES REVESTIMENTOS	
PISO	1 - CIMENTADO DESEMPENADO 2 - CERÂMICA 40 x 40 cm COR BRANCO ANTIDERRAPANTE
PAREDE	1 - CERÂMICA 30 x 40 cm COR BRANCO ATÉ O TETO 2 - PINTURA ACRÍLICA SOBRE MASSA CORRIDA
TETO	1 - FORRO EM PLACAS DE PVC 2 - LAJE COM PINTURA ACRÍLICA

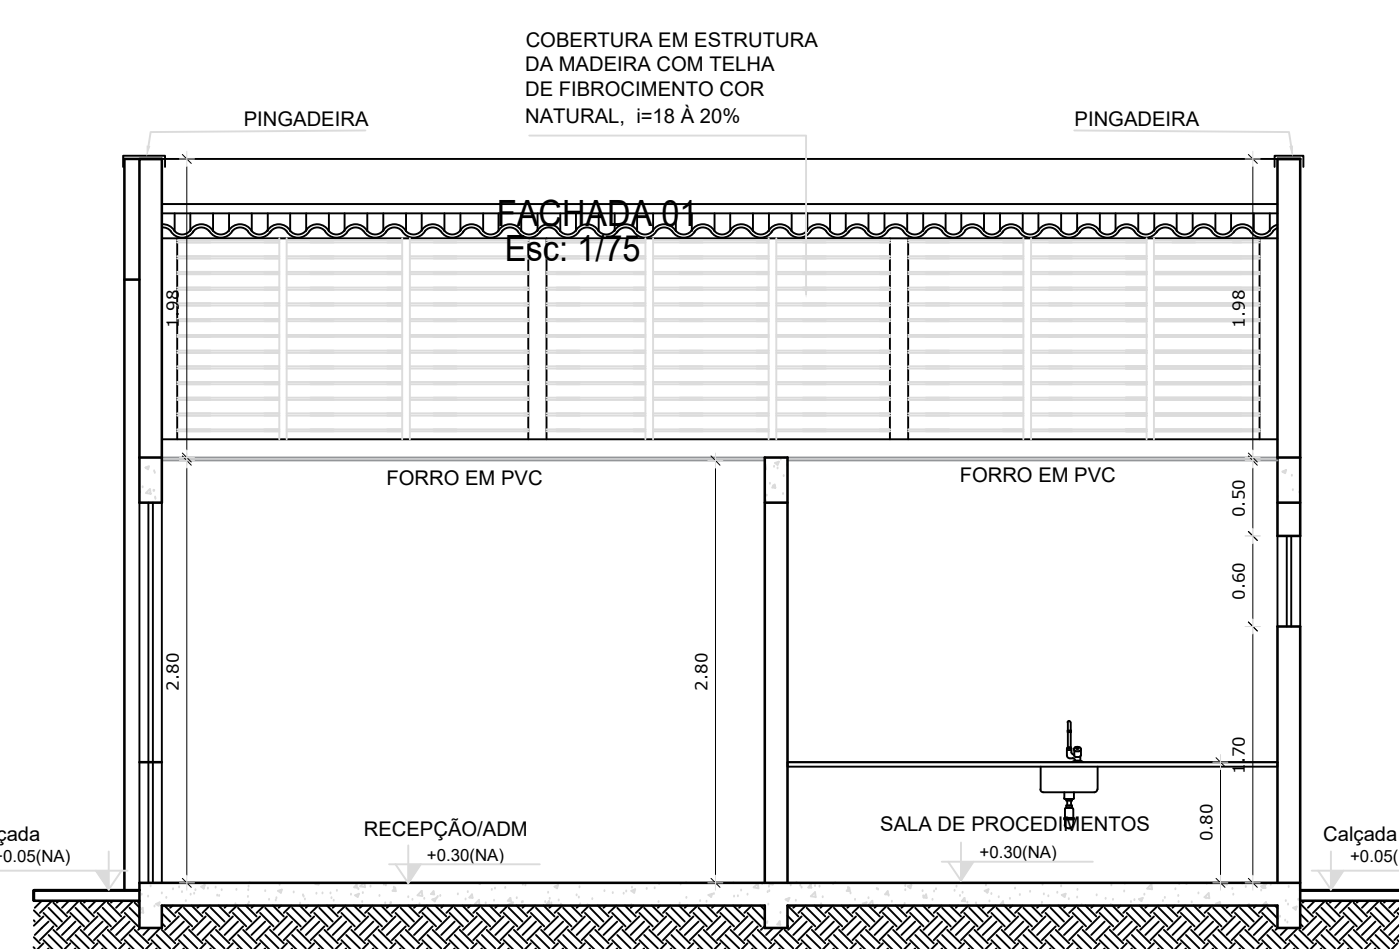

CORTE DD
Esc: 1/50

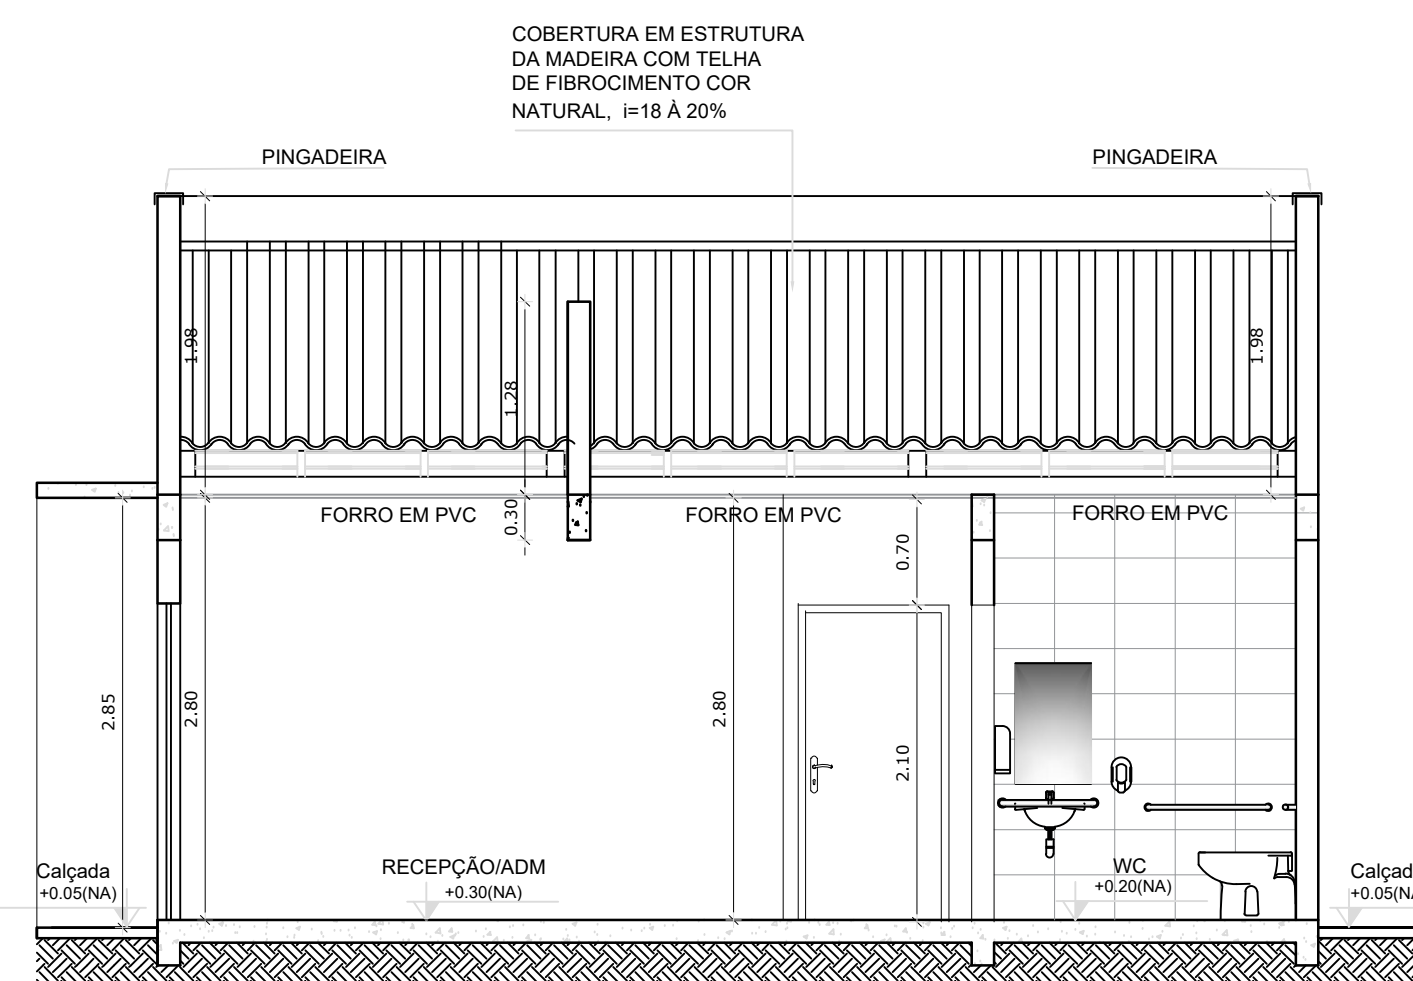

CORTE CC
Esc: 1/50

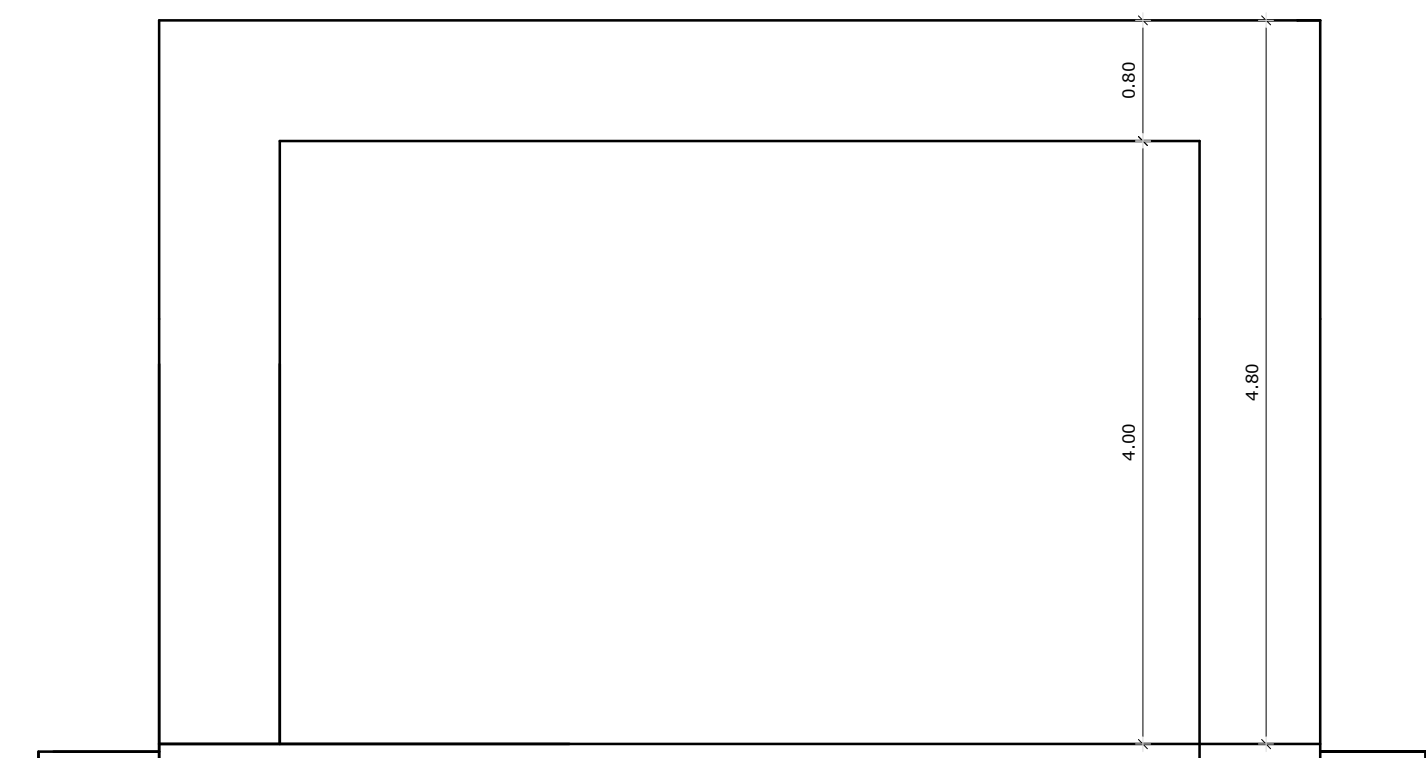

FACHADA 04
Esc: 1/50



Obras:	PROJETO PARA CONSTRUÇÃO ABRIGO ANIMAL LOCAL: RUA NICO BARACAT QUADRA 01, LOTE 01, VILA NOVA	Área:	- Construção 159,04m² - Área de Cobertura 88,27m² - N. de Unidades 02 - N. de Pavimentos 01 - Terreno 33.852,99m²
--------	--	-------	---

PREFEITURA DE CAMPOS DE JÚLIO-MT	CINTYA VIEIRA SOUTO Arquiteta e Urbanista Responsável Técnico CAU 134752-7
----------------------------------	---

Conteúdo:	ARQUITETÔNICO Planta baixa Planta de cobertura Cortes Fachadas	DECLARO QUE A APROVAÇÃO DO PROJETO NÃO IMPLICA NO RECONHECIMENTO POR PARTE DA PREFEITURA DO DIREITO DE PROPRIEDADE DO TERRENO.
-----------	--	--

Data:	DEZEMBRO/2018	Escala:	INDICADAS	Desenho:		Folha:	01/07
-------	---------------	---------	-----------	----------	--	--------	-------