


LEGENDA	
ÁGUA	
Símbolo	Descrição
	TE
	JOELHO 90°
	JOELHO 45°
	JOELHO 90° SAIDA PARA BAIXO
	TE DE SAIDA PARA BAIXO

AF1 25	Saída para Sobe para Caixa d'água
AF2 25	COLUNA DE ÁGUA FRIA desce para PI
AF3 25	COLUNA DE ÁGUA FRIA desce para Bebedouro
AF4 50	COLUNA DE ÁGUA FRIA desce para Lavatório
AF5 50	COLUNA DE ÁGUA FRIA desce para PI
AF6 25	COLUNA DE ÁGUA FRIA desce para Bacia Sanitária
AF7 25	COLUNA DE ÁGUA FRIA desce para Torneira de jardim

LEGENDA	ÁGUA	
	ALTURA	DIÂMETRO
BA VASO SANITÁRIO	H=33cm	Ø 25mm
LA LAVATÓRIO	H=60cm	Ø 25mm
RG REGISTRO DE GAVETA	H=210cm	indicado
TJ TORNEIRA JARDIM	H=80cm	Ø 25mm
PI PIA	H=100cm	Ø 25mm

RESUMO ÁGUA FRIA GERAL		
Descrição	UN	Quantidade
Tubo PVC água fria 25mm	m	35,56
Tubo PVC água fria 50mm	m	8,77
Joelho 90° PVC água fria 50mm	un	03
Joelho PVC água fria 25mm	un	08
Joelho 45° PVC água fria 25mm	un	02
TE PVC água fria 50mm	un	04
Bucha redução 50x25mm	un	03
Registro de Gaveta cromado 3/4"	un	03
Registro de Gaveta cromado 1.1/2"	un	01
Válvula hydra 1.1/2" Cromada	un	01

RESUMO LOUÇAS E METAIS		
Descrição	UN	Quantidade
Bacia Sanitária padrão PNE	un	01
Válvula descarga hydra cromada	un	01
Lavatório coluna suspensa	un	01
Pia Cozinha 1,20x0,60m	un	02
Torneira Cromada de parede p/ Pia	un	02
torneira cromada para lavatório	un	01
torneira plástica para jardim	un	01
Barra de Apoio em L (sanitário)	un	01
Barra de Apoio em U (lavatório)	un	01
Toalheiro Plástico tipo dispenser	un	03
Saboneteira Plástica tipo dispenser	un	03
Papeleira de parede cromada	un	01

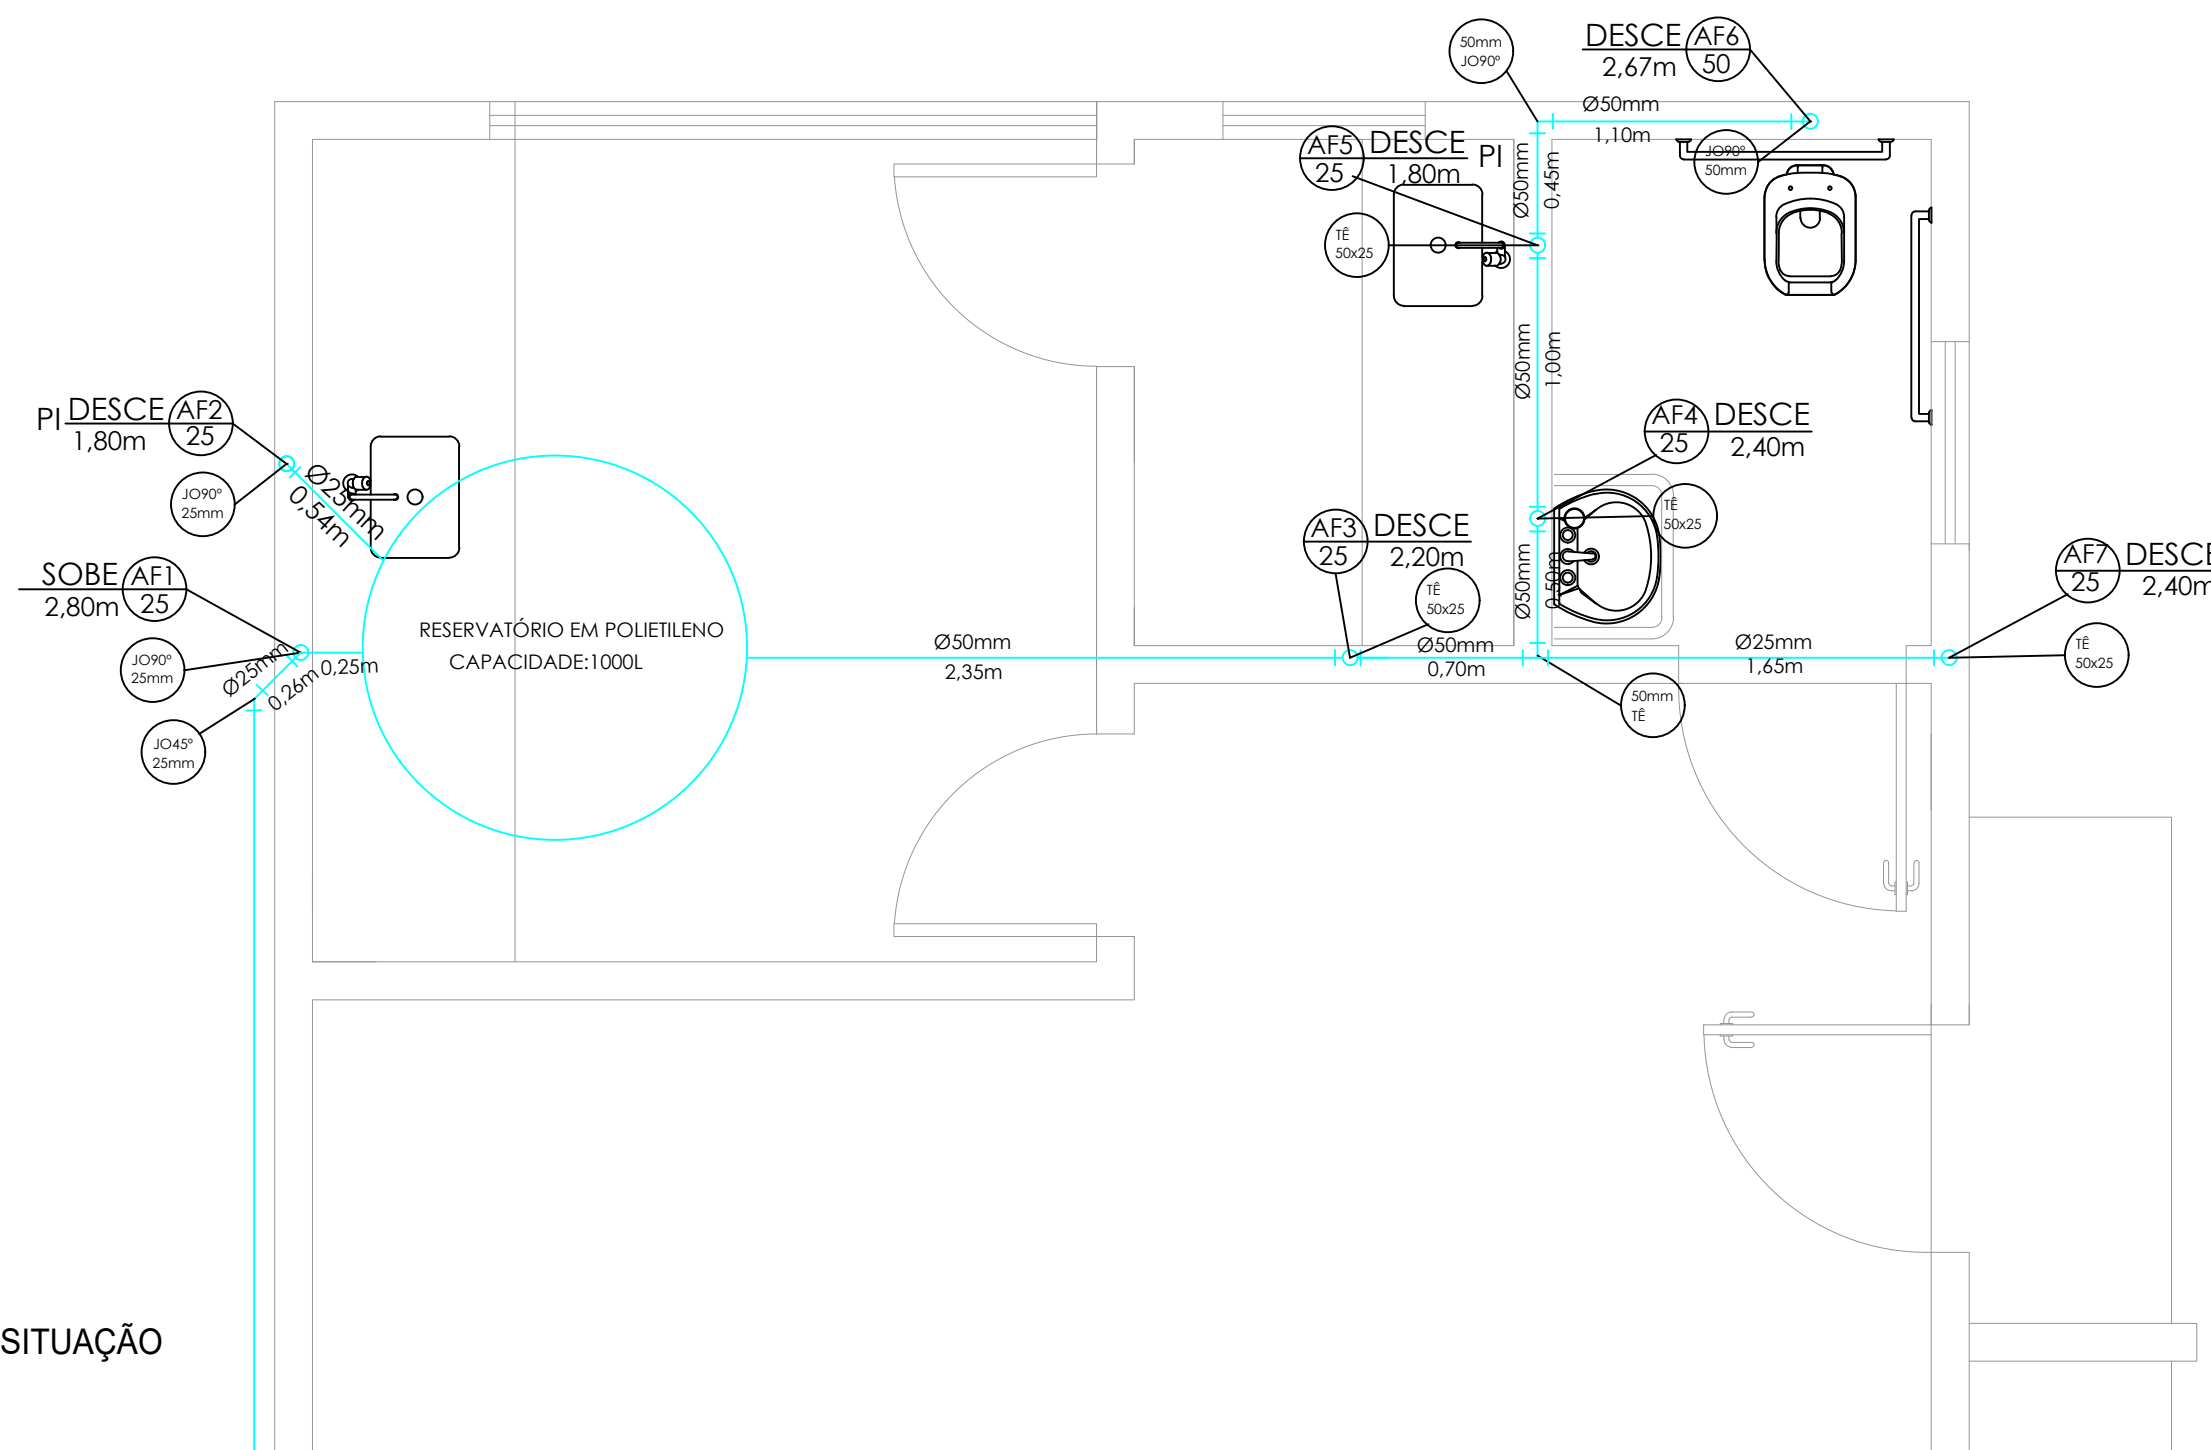

Obras:	Área:
PROJETO PARA CONSTRUÇÃO ABRIGO ANIMAL LOCAL: RUA NICO BARACAT QUADRA 01, LOTE 01, VILA NOVA	- Construção _____ 159,04m² - Área de Cobertura _____ 88,27m² - N. de Unidades _____ 02 - N. de Pavimentos _____ 01 - Terreno _____ 33.652,99m²
PREFEITURA DE CAMPOS DE JÚLIO-MT	CINTYA VIEIRA SOUTO Arquiteta e Urbanista Responsável Técnico CAU 134752-7
Conteúdo: PROJETO HIDRÁULICO	DECLARO QUE A APROVAÇÃO DO PROJETO NÃO IMPLICA NO RECONHECIMENTO POR PARTE DA PREFEITURA DO DIREITO DE PROPRIEDADE DO TERRENO.
Data: AGOSTO/2018	Desenho:
Escala: INDICADAS	Folha: 05/07