


RUA NICO BARACAT

228-E	475	463	451	439	427	415	403	391	23,00	72,00	41,70	72,00
12	1310	1409	1508	1607	1706	1805	1904	2003	40c	01	Creche Municipal	209-E
208-E	470	464	452	440	428	416	404	392				
20,50	476	458	452	440	428	416	404	392				

Rua B

PLANTA LOCALIZAÇÃO
Esc. 1:200

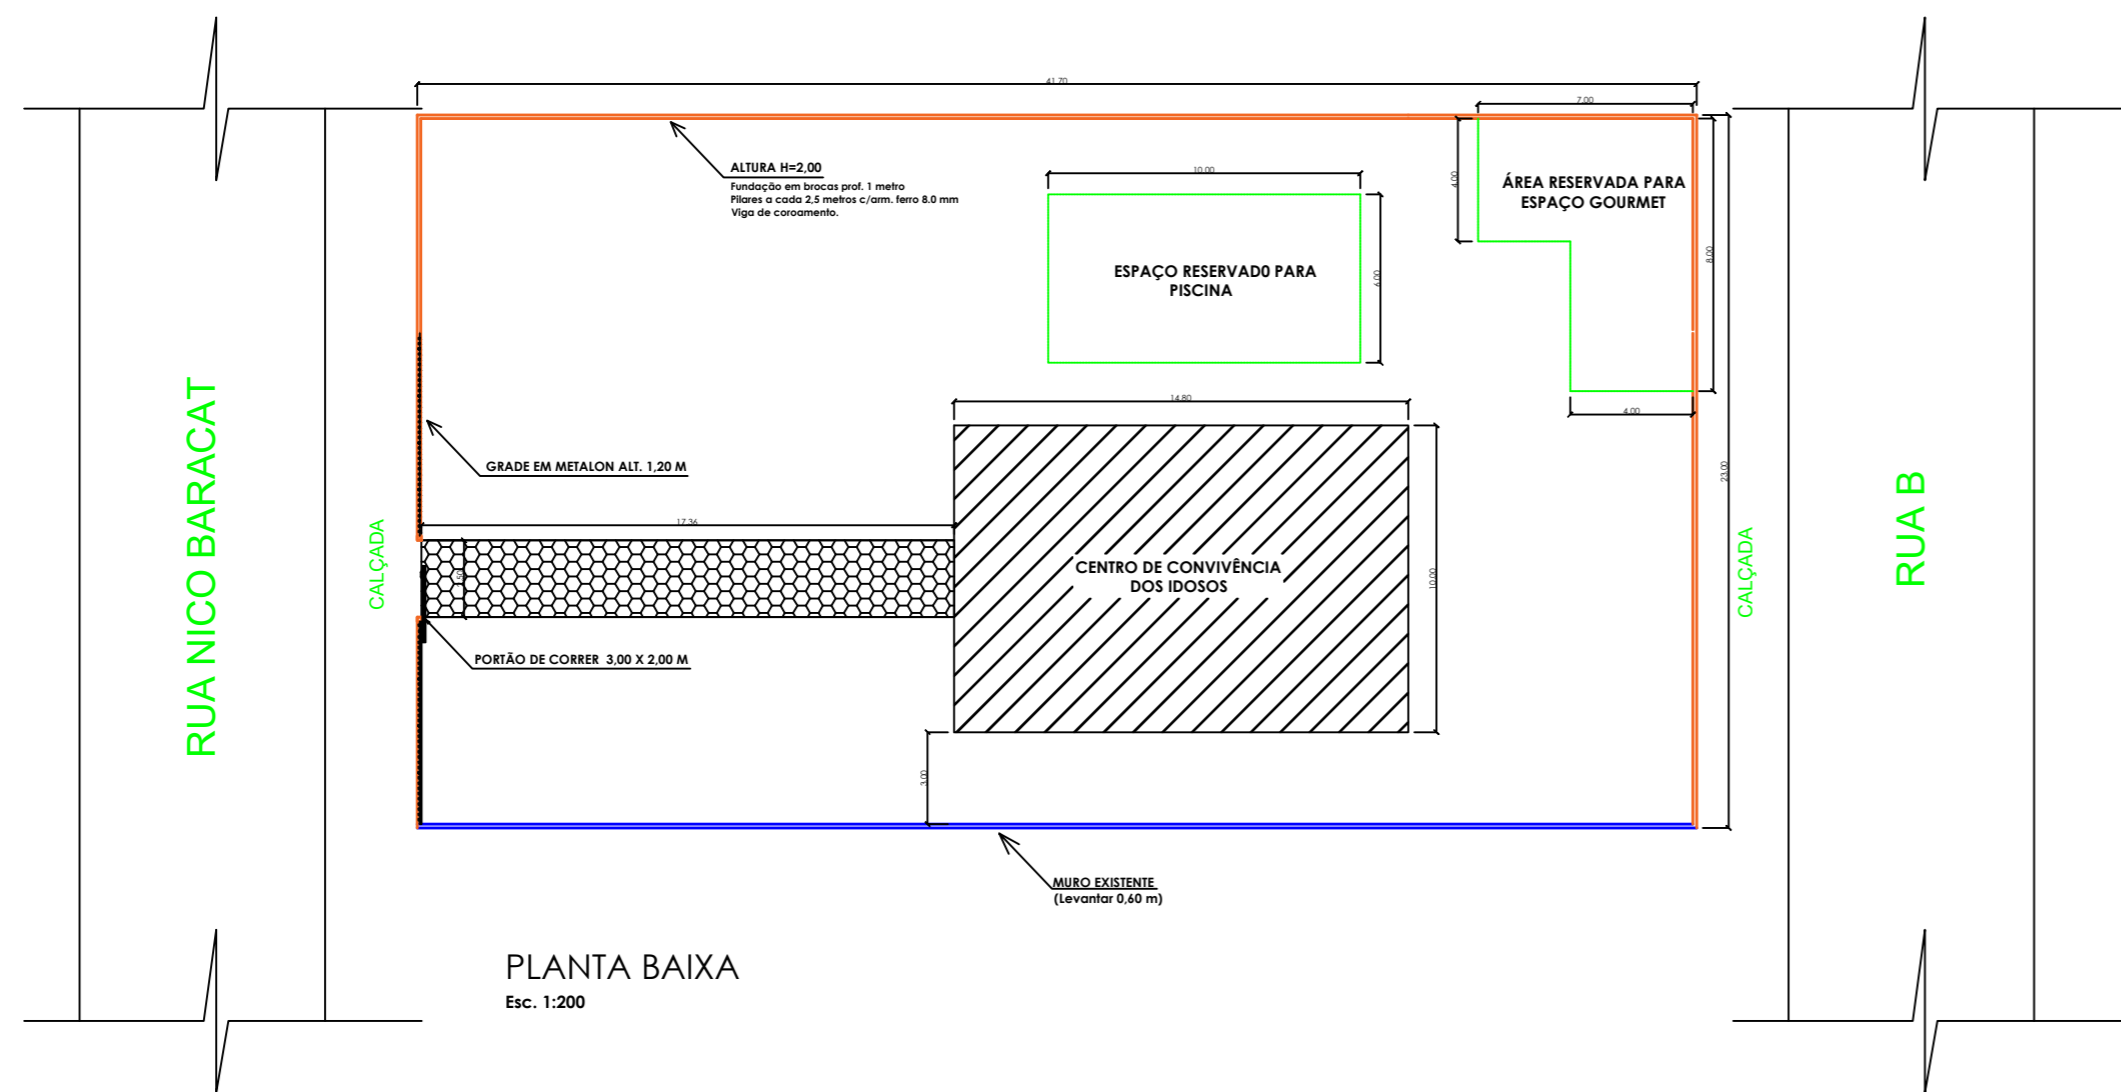

PREFEITURA MUNICIPAL DE CAMPOS DE JÚLIO

Departamento de Engenharia

Avenida Valdir Mazutti, n° 799W, Bom Jardim - Campos de Júlio
Fone:0xx65-3387-2800

Obras:

PROJETO DE CONSTRUÇÃO MURO DO CENTRO CONVIVÊNCIA DOS IDOSOS RUA NICO BARACAT, Q-40C LOTES 01 E 20 BAIRRO VILA NOVA

Área:

Área muro 156,20m²

PREFEITURA MUNICIPAL DE CAMPOS DE JÚLIO
CNPJ: 01.614.516/0001-99

RESPONSÁVEL TÉCNICO
LUIZ CARLOS CORREIA DE OLIVEIRA
CREA-1202470122

Conteúdo:

PROJETO ARQUITETÔNICO

Data:

08/07/2019

Escala:

INDICADAS

Desenho:

LUIZ CARLOS

Folha:

UNICA