



CORTE BB
Esc 1:50

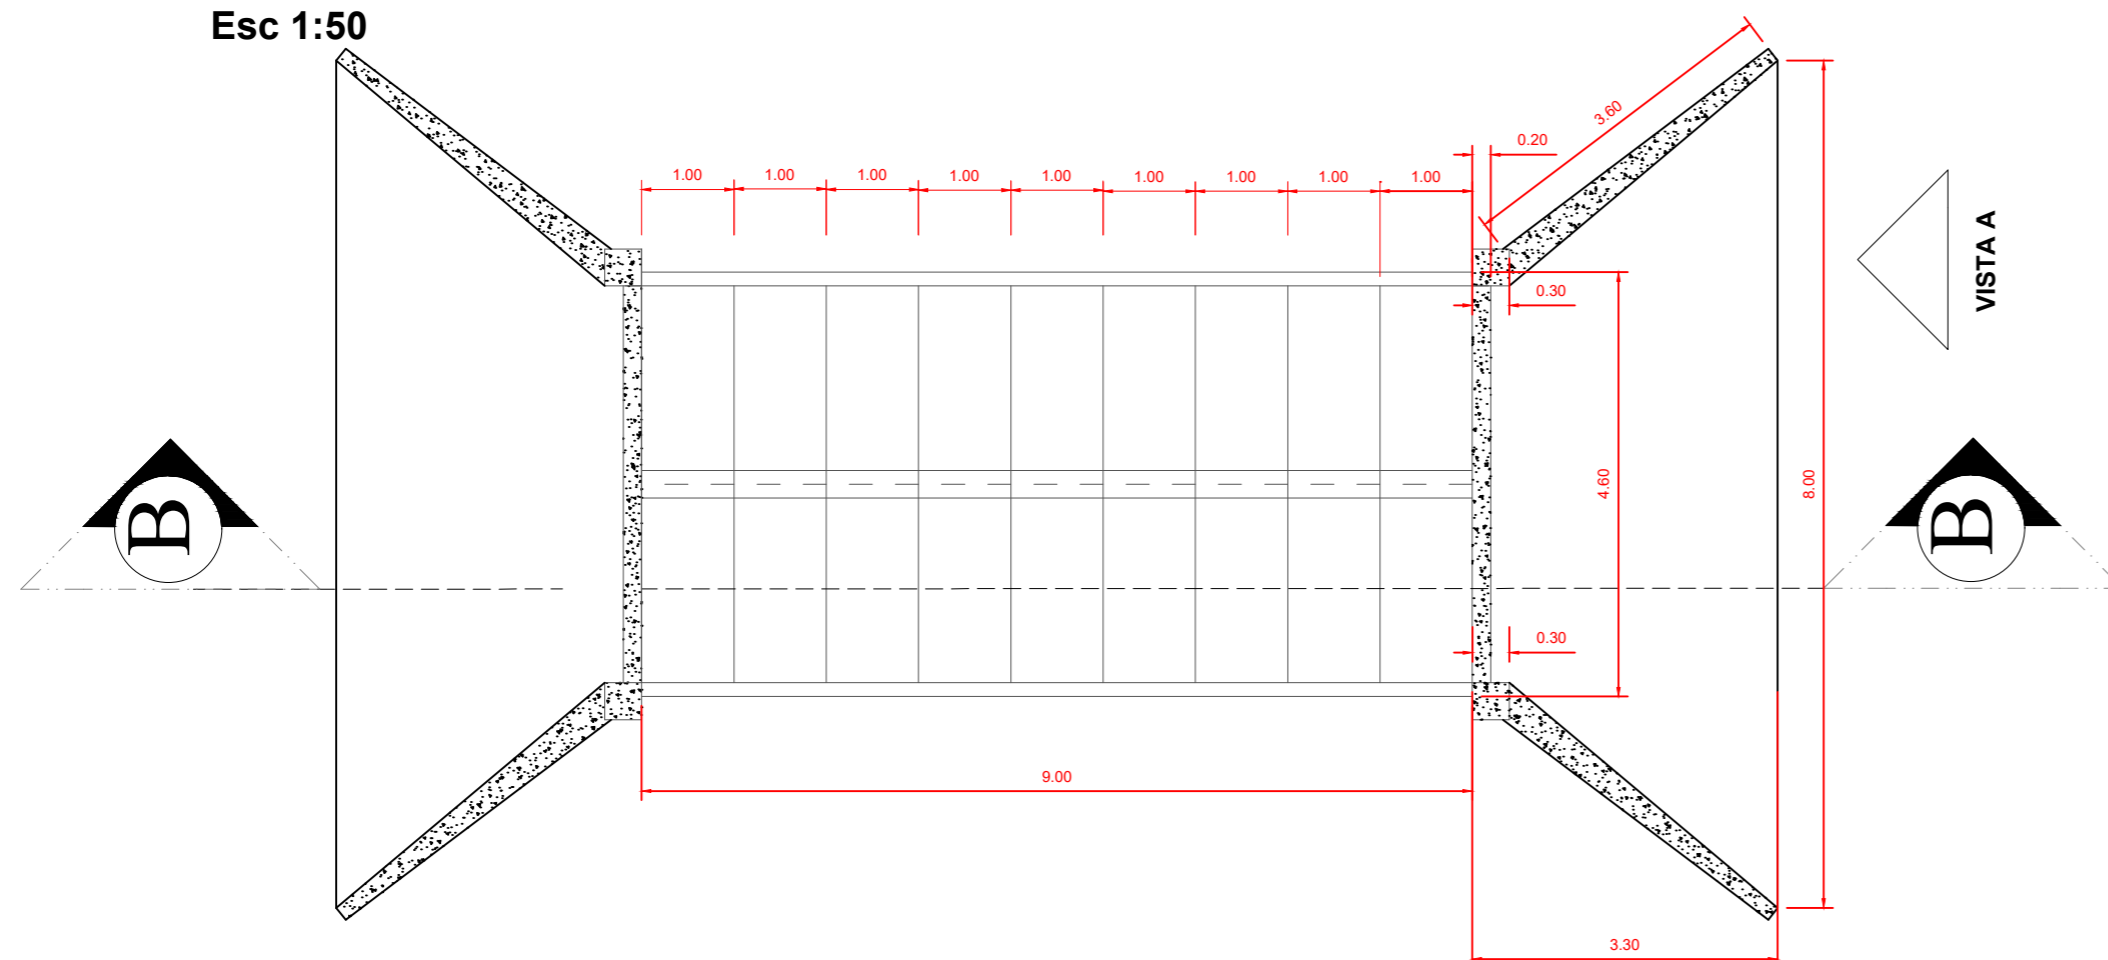

PLANTA
ESC 1:75

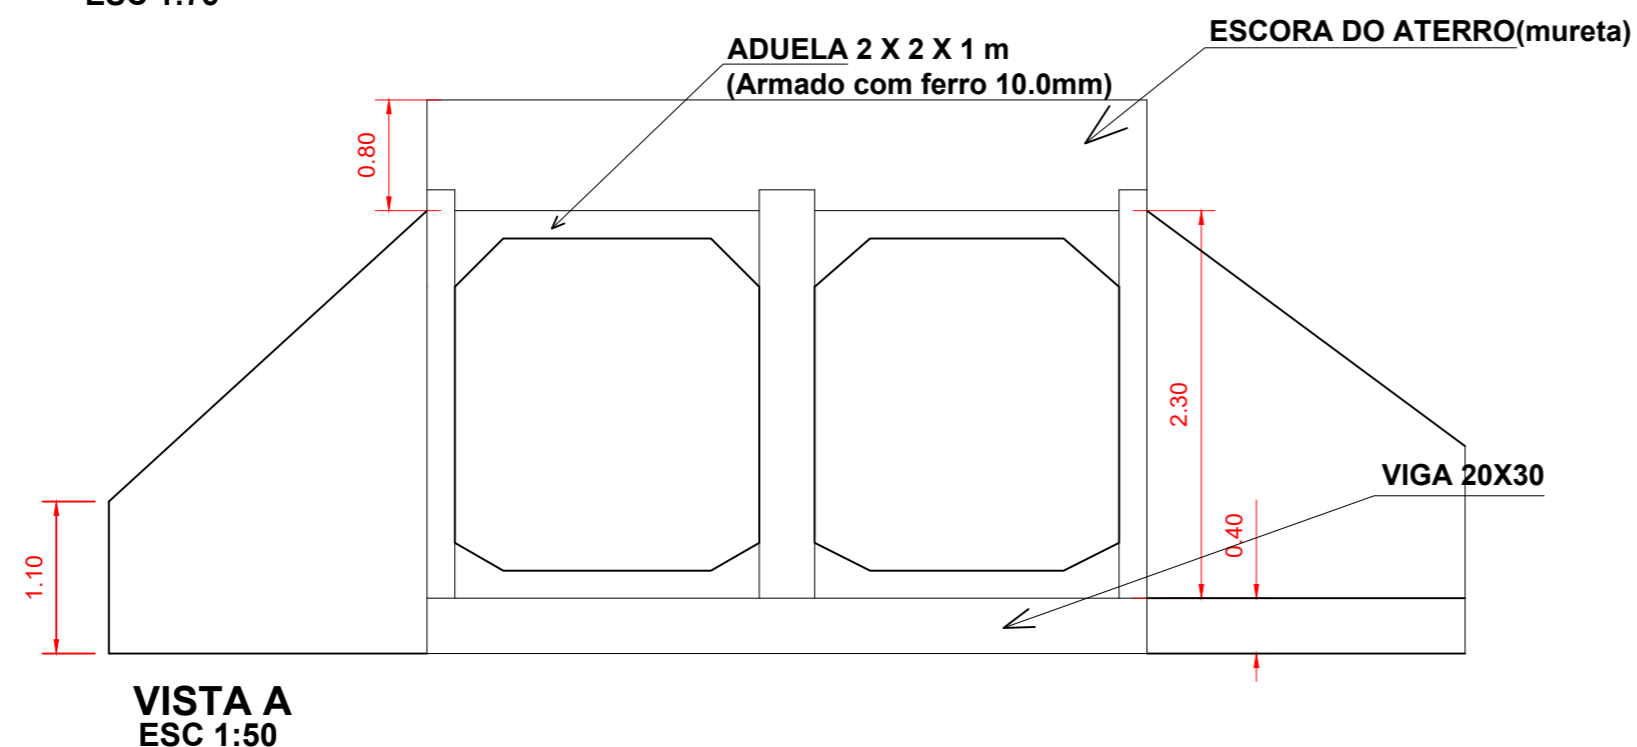

APROVAÇÃO



PREFEITURA MUNICIPAL DE
CAMPOS DE JÚLIO

Departamento de Engenharia

Avenida Valdir Mazutti, nº 799W, Bom Jardim - Campos de Júlio
Fone:0xx65-3387-2800

Obras:

GALERIA EM ADUELAS EXTENSÃO 09 METROS - RIO JUININHA
LOCAL: Estrada Vicinal Assoc. Flor da Terra(Sul)
ALTO JURUENA
CAMPOS DE JÚLIO - MT

Área:

Área Edificada _____ 88,48m²

PREFEITURA MUNICIPAL DE CAMPOS DE JÚLIO
CNPJ: 01.614.516/0001-99

RESPONSÁVEL TÉCNICO
LUIZ CARLOS CORREIA DE OLIVEIRA
CREA-1202470122

Conteúdo:

PROJETO ARQUITETÔNICO

Data:

MAIO/2019

Escala:

INDICADAS

Desenho:

LUIZ CARLOS

Folha:

UNICA