




VISTA FRONTAL

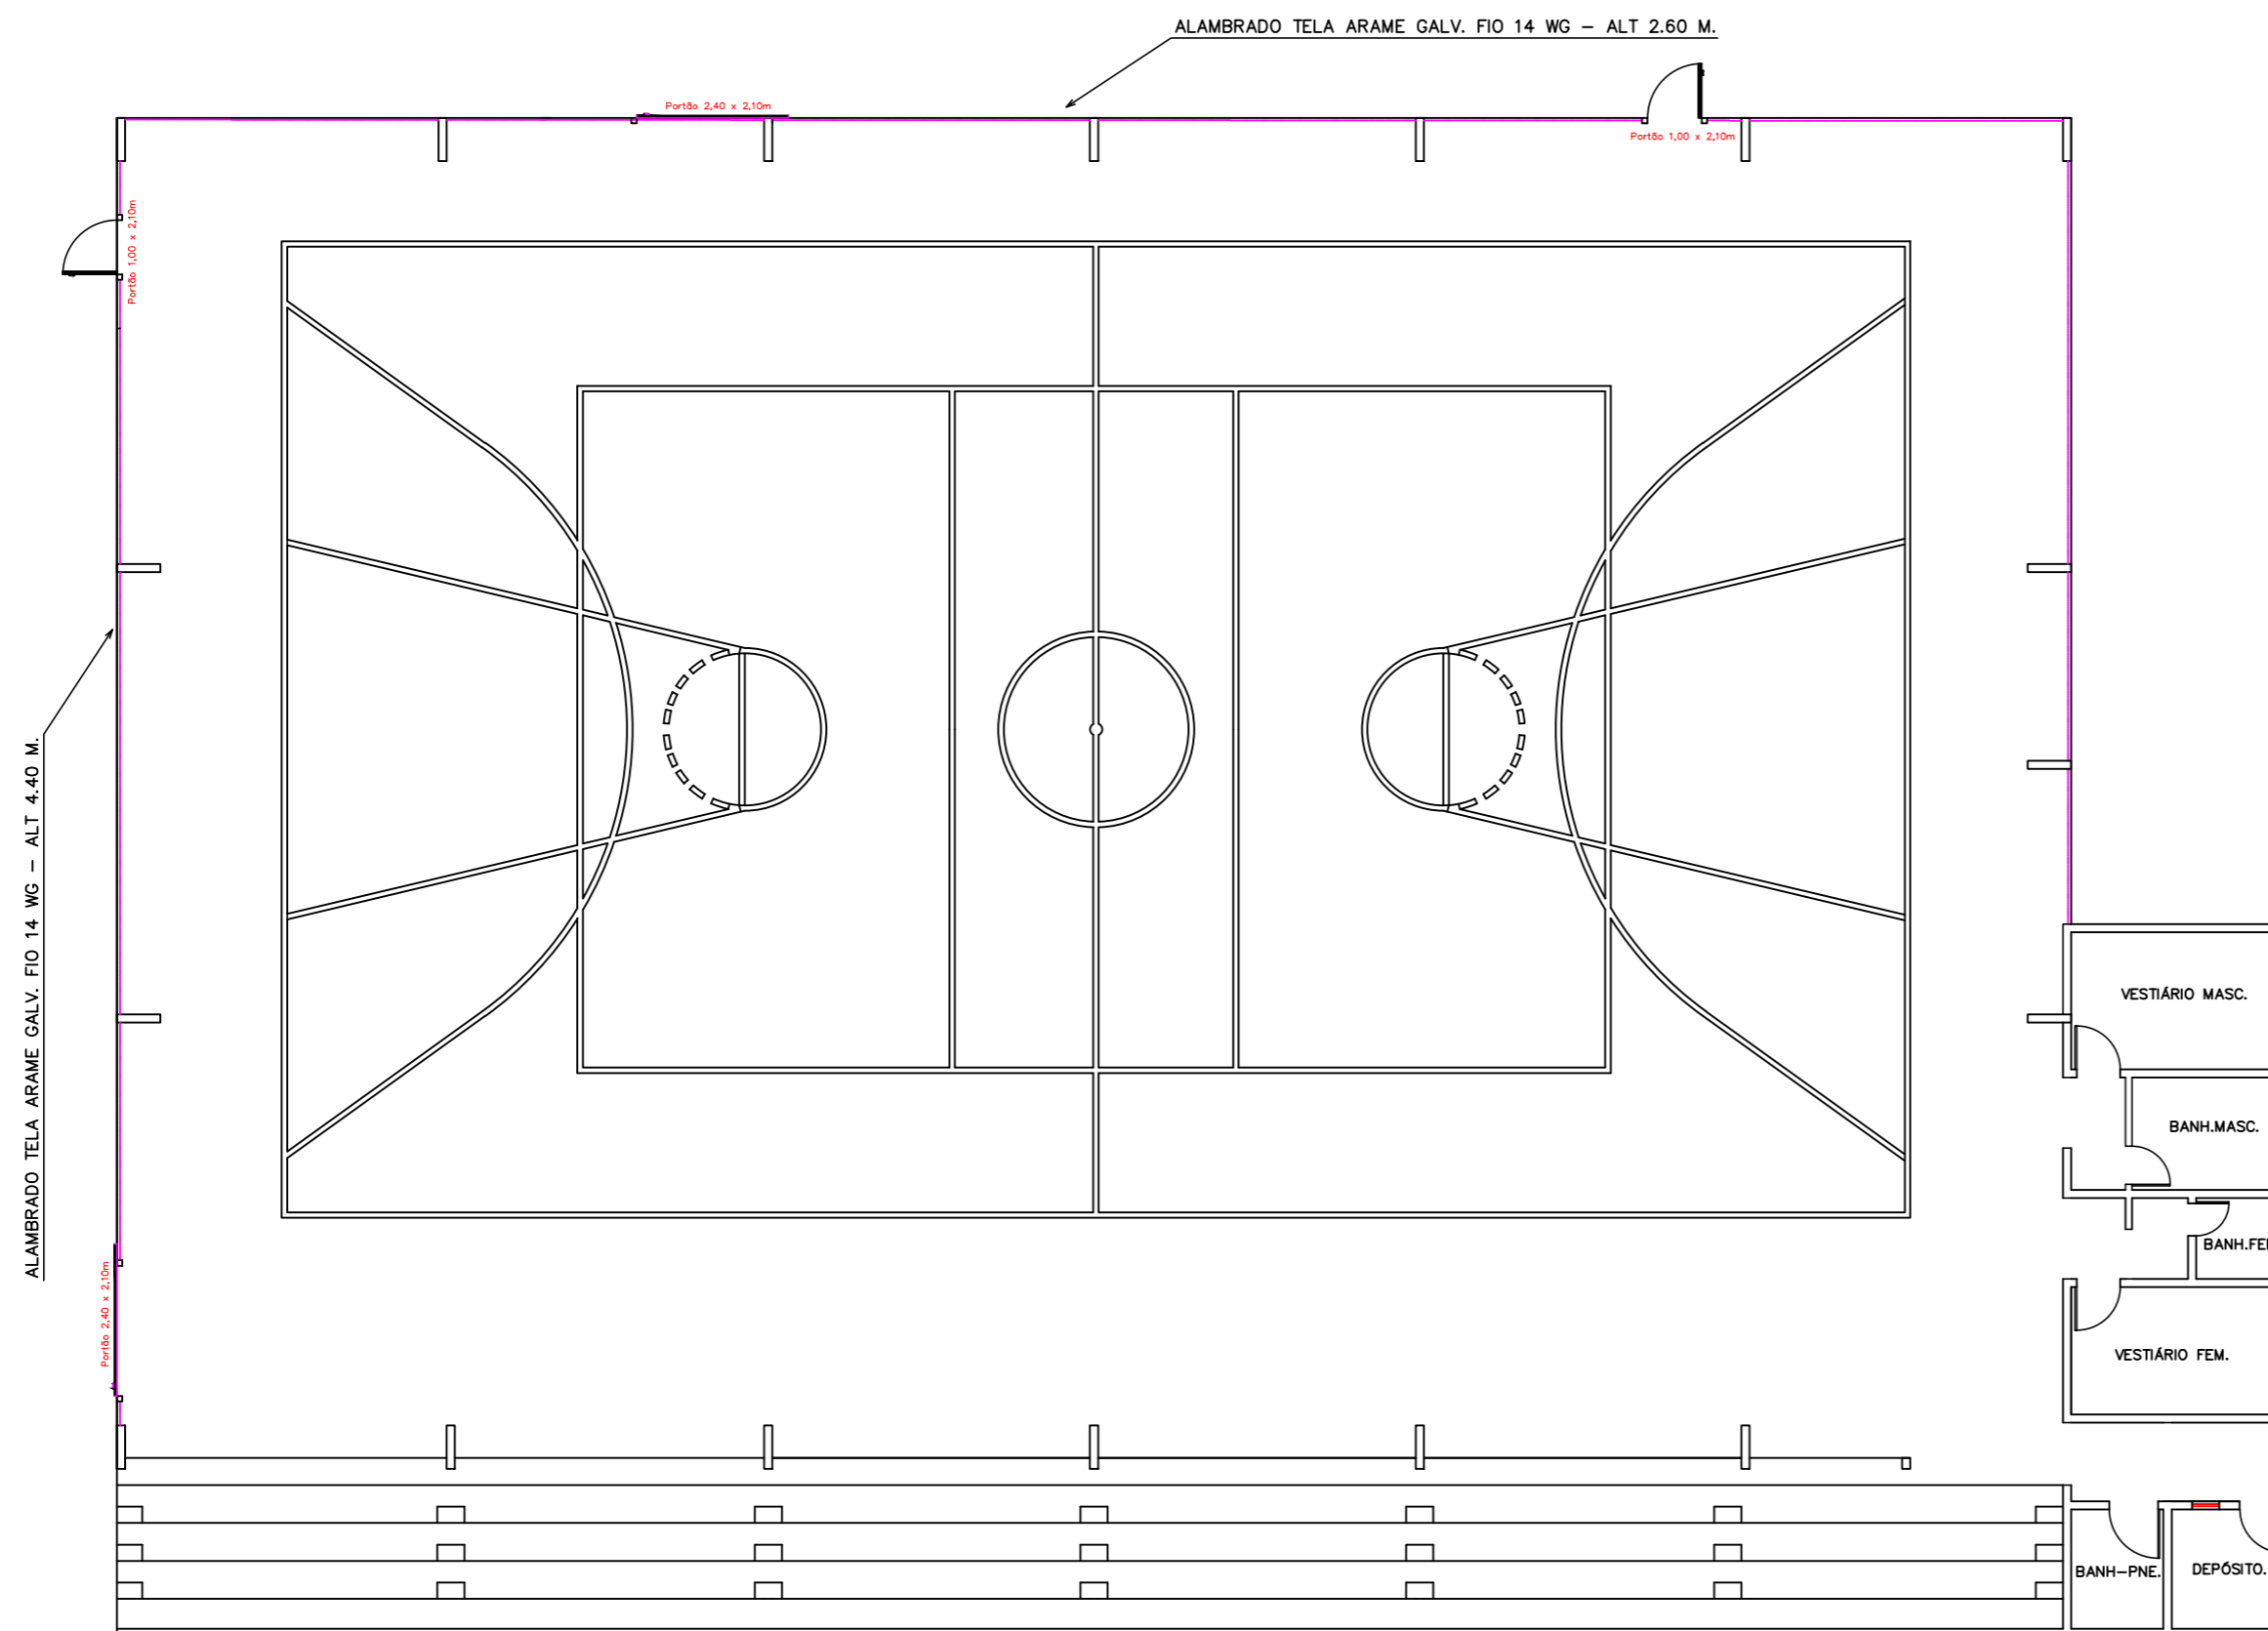

PLANTA BAIXA  
Esc. 1:125

Área de Aprovação:



**PREFEITURA MUNICIPAL DE  
CAMPOS DE JÚLIO**

**Departamento de Engenharia**

Avenida Valdir Mazutti, nº 1999, Bom Jardim - Campos de Júlio  
Fone: 0xx65-3387-2800

Obras:

Projeto para Construção  
de Alamedado na quadra  
da Escola XV de Outubro

Área:

Área total do alamedado - 248,14 m<sup>2</sup>

\_\_\_\_\_  
JOSÉ ODIL DA SILVA  
Prefeito Municipal

\_\_\_\_\_  
LUIZ CARLOS CORREIA DE OLIVEIRA  
ENGENHEIRO CIVIL  
Responsável Técnico  
CREA-1202470122

Conteúdo:

PROJETO ARQUITETÔNICO

DECLARO QUE A APROVAÇÃO DO PROJETO NÃO  
IMPLICA NO RECONHECIMENTO POR PARTE DA  
PREFEITURA DO DIREITO DE PROPRIEDADE DO  
TERRENO.

Data:

ABRIL / 2019

Escala:

INDICADAS

Desenho:

Folha:

UNICA