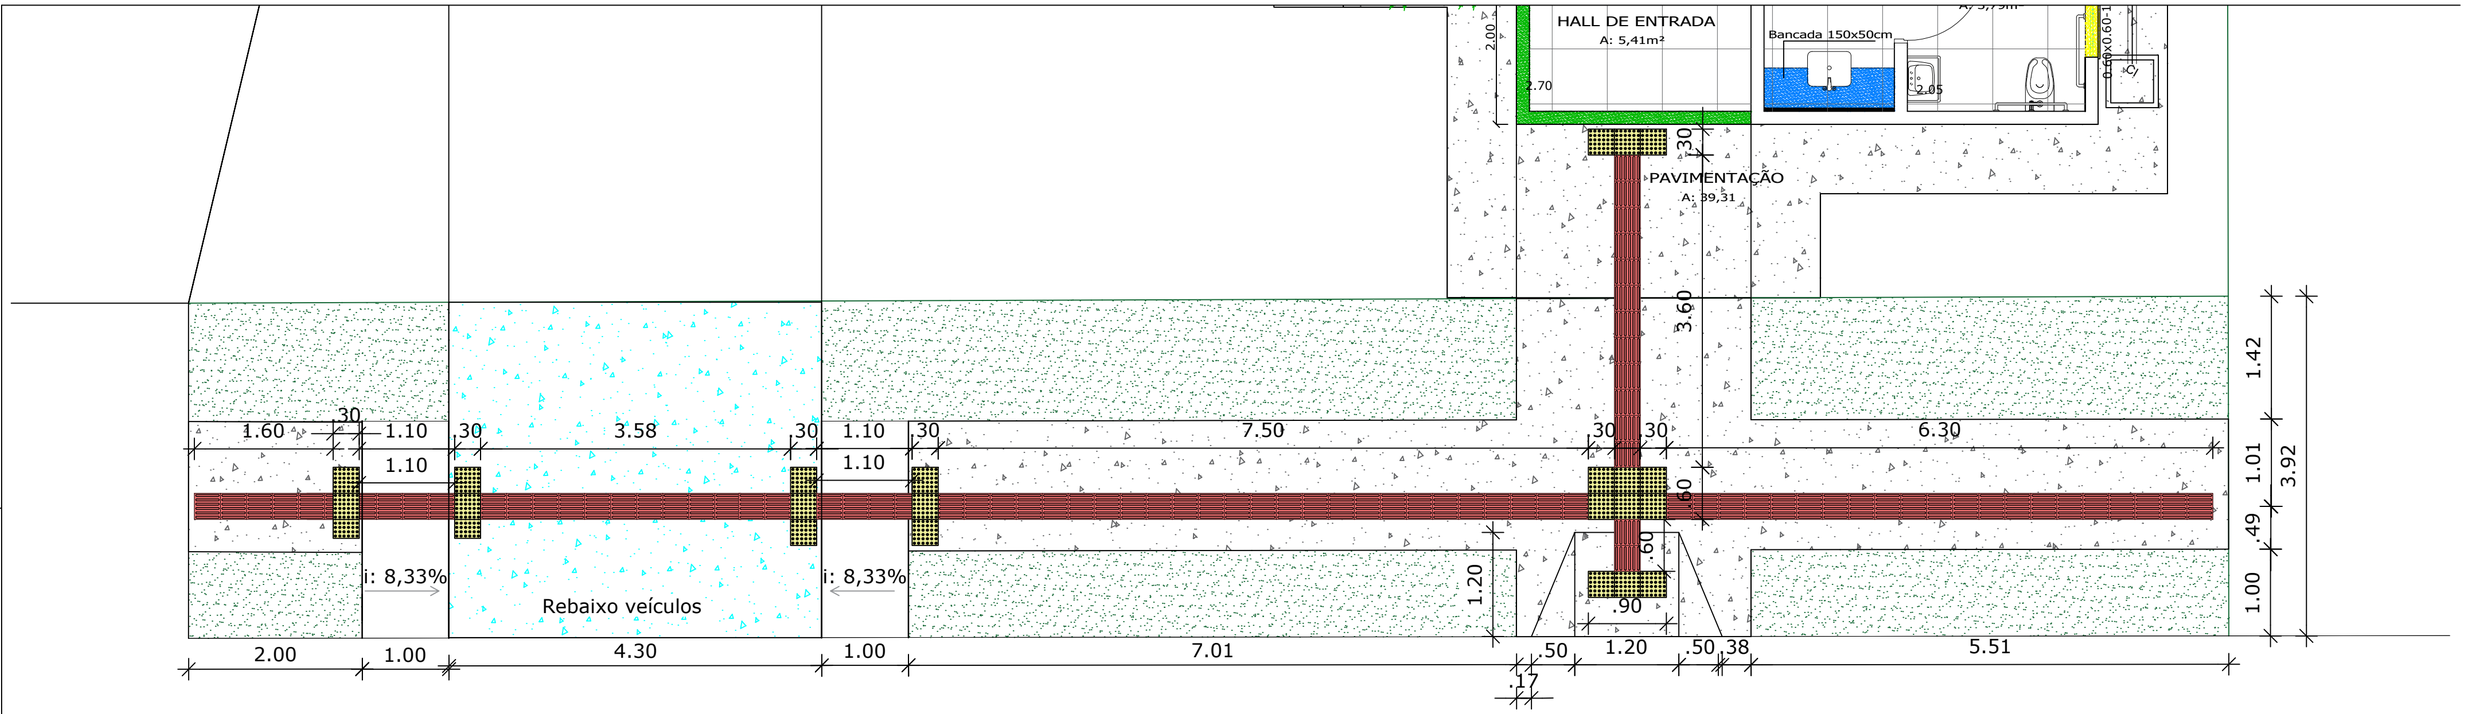

Rua Santa Catarina

PLANTA PASSEIO PÚBLICO
Esc: 1/50

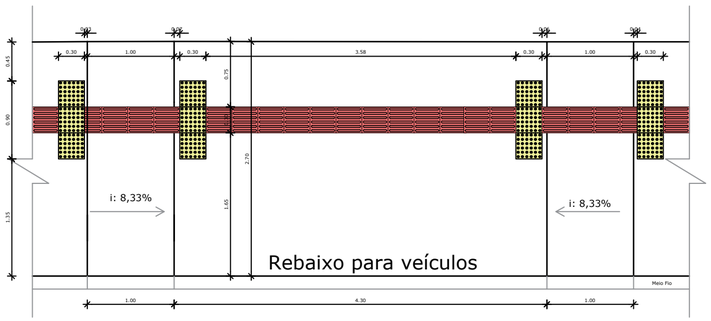

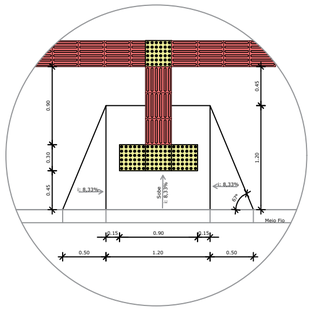

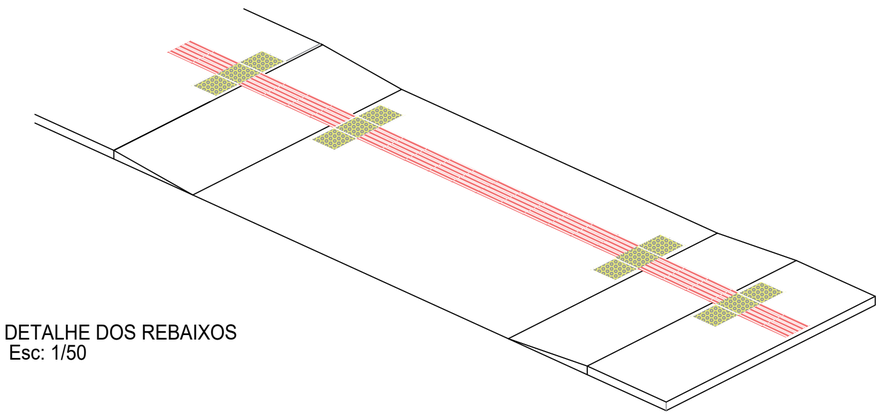

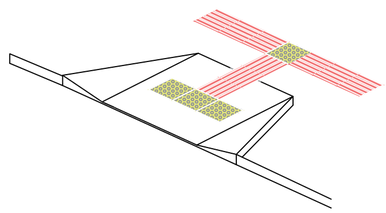

DETALHE DOS REBAIXOS
Esc: 1/50

Prefeitura Municipal de
Campos de Júlio
Estado de Mato Grosso

DEPARTAMENTO DE ENGENHARIA
AV. Valdir Mazutti, nº 799W Bom Jardim, Campos de Júlio - MT
Telefone: 65 3387-2800

Obras:
PROJETO PARA CONSTRUÇÃO DE UM PRÉDIO ADMINISTRATIVO
PARA IMPLANTAÇÃO DO DEPARTAMENTO DE ÁGUA E ESGOTO MUNICIPAL
Rua Santa Catarina, Jardim das Palmeiras - Quadra 01, Lote 01

Área:
- Construção — 97,95m²
- Área de Cobertura — 139,48m²
- N. de Unidades — 01
- N. de Pavimentos — 01
- Terreno — 1.625,42m²
- Coef. de Aproveitamento — 0,06%
- Taxa de Ocupação — 6,0%

PREFEITURA DE CAMPOS DE JÚLIO-MT

CINTYA VIEIRA SOUTO
Arquiteta e Urbanista
Responsável Técnico
CAU 134752-7

Conteúdo: ARQUITETÔNICO
Paginação

DECLARO QUE A APROVAÇÃO DO PROJETO NÃO IMPLICA NO RECONHECIMENTO POR PARTE DA PREFEITURA DO DIREITO DE PROPRIEDADE DO TERRENO.

Data:	Escala:	Desenho:	Folha:
NOVEMBRO/2019	INDICADAS		05/08