



LOTEAMENTO DISTRITO INDUSTRIAL

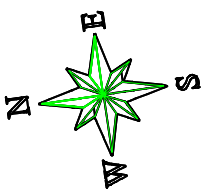

MATRICULA 2302
ADRIANA GUIMARÃES

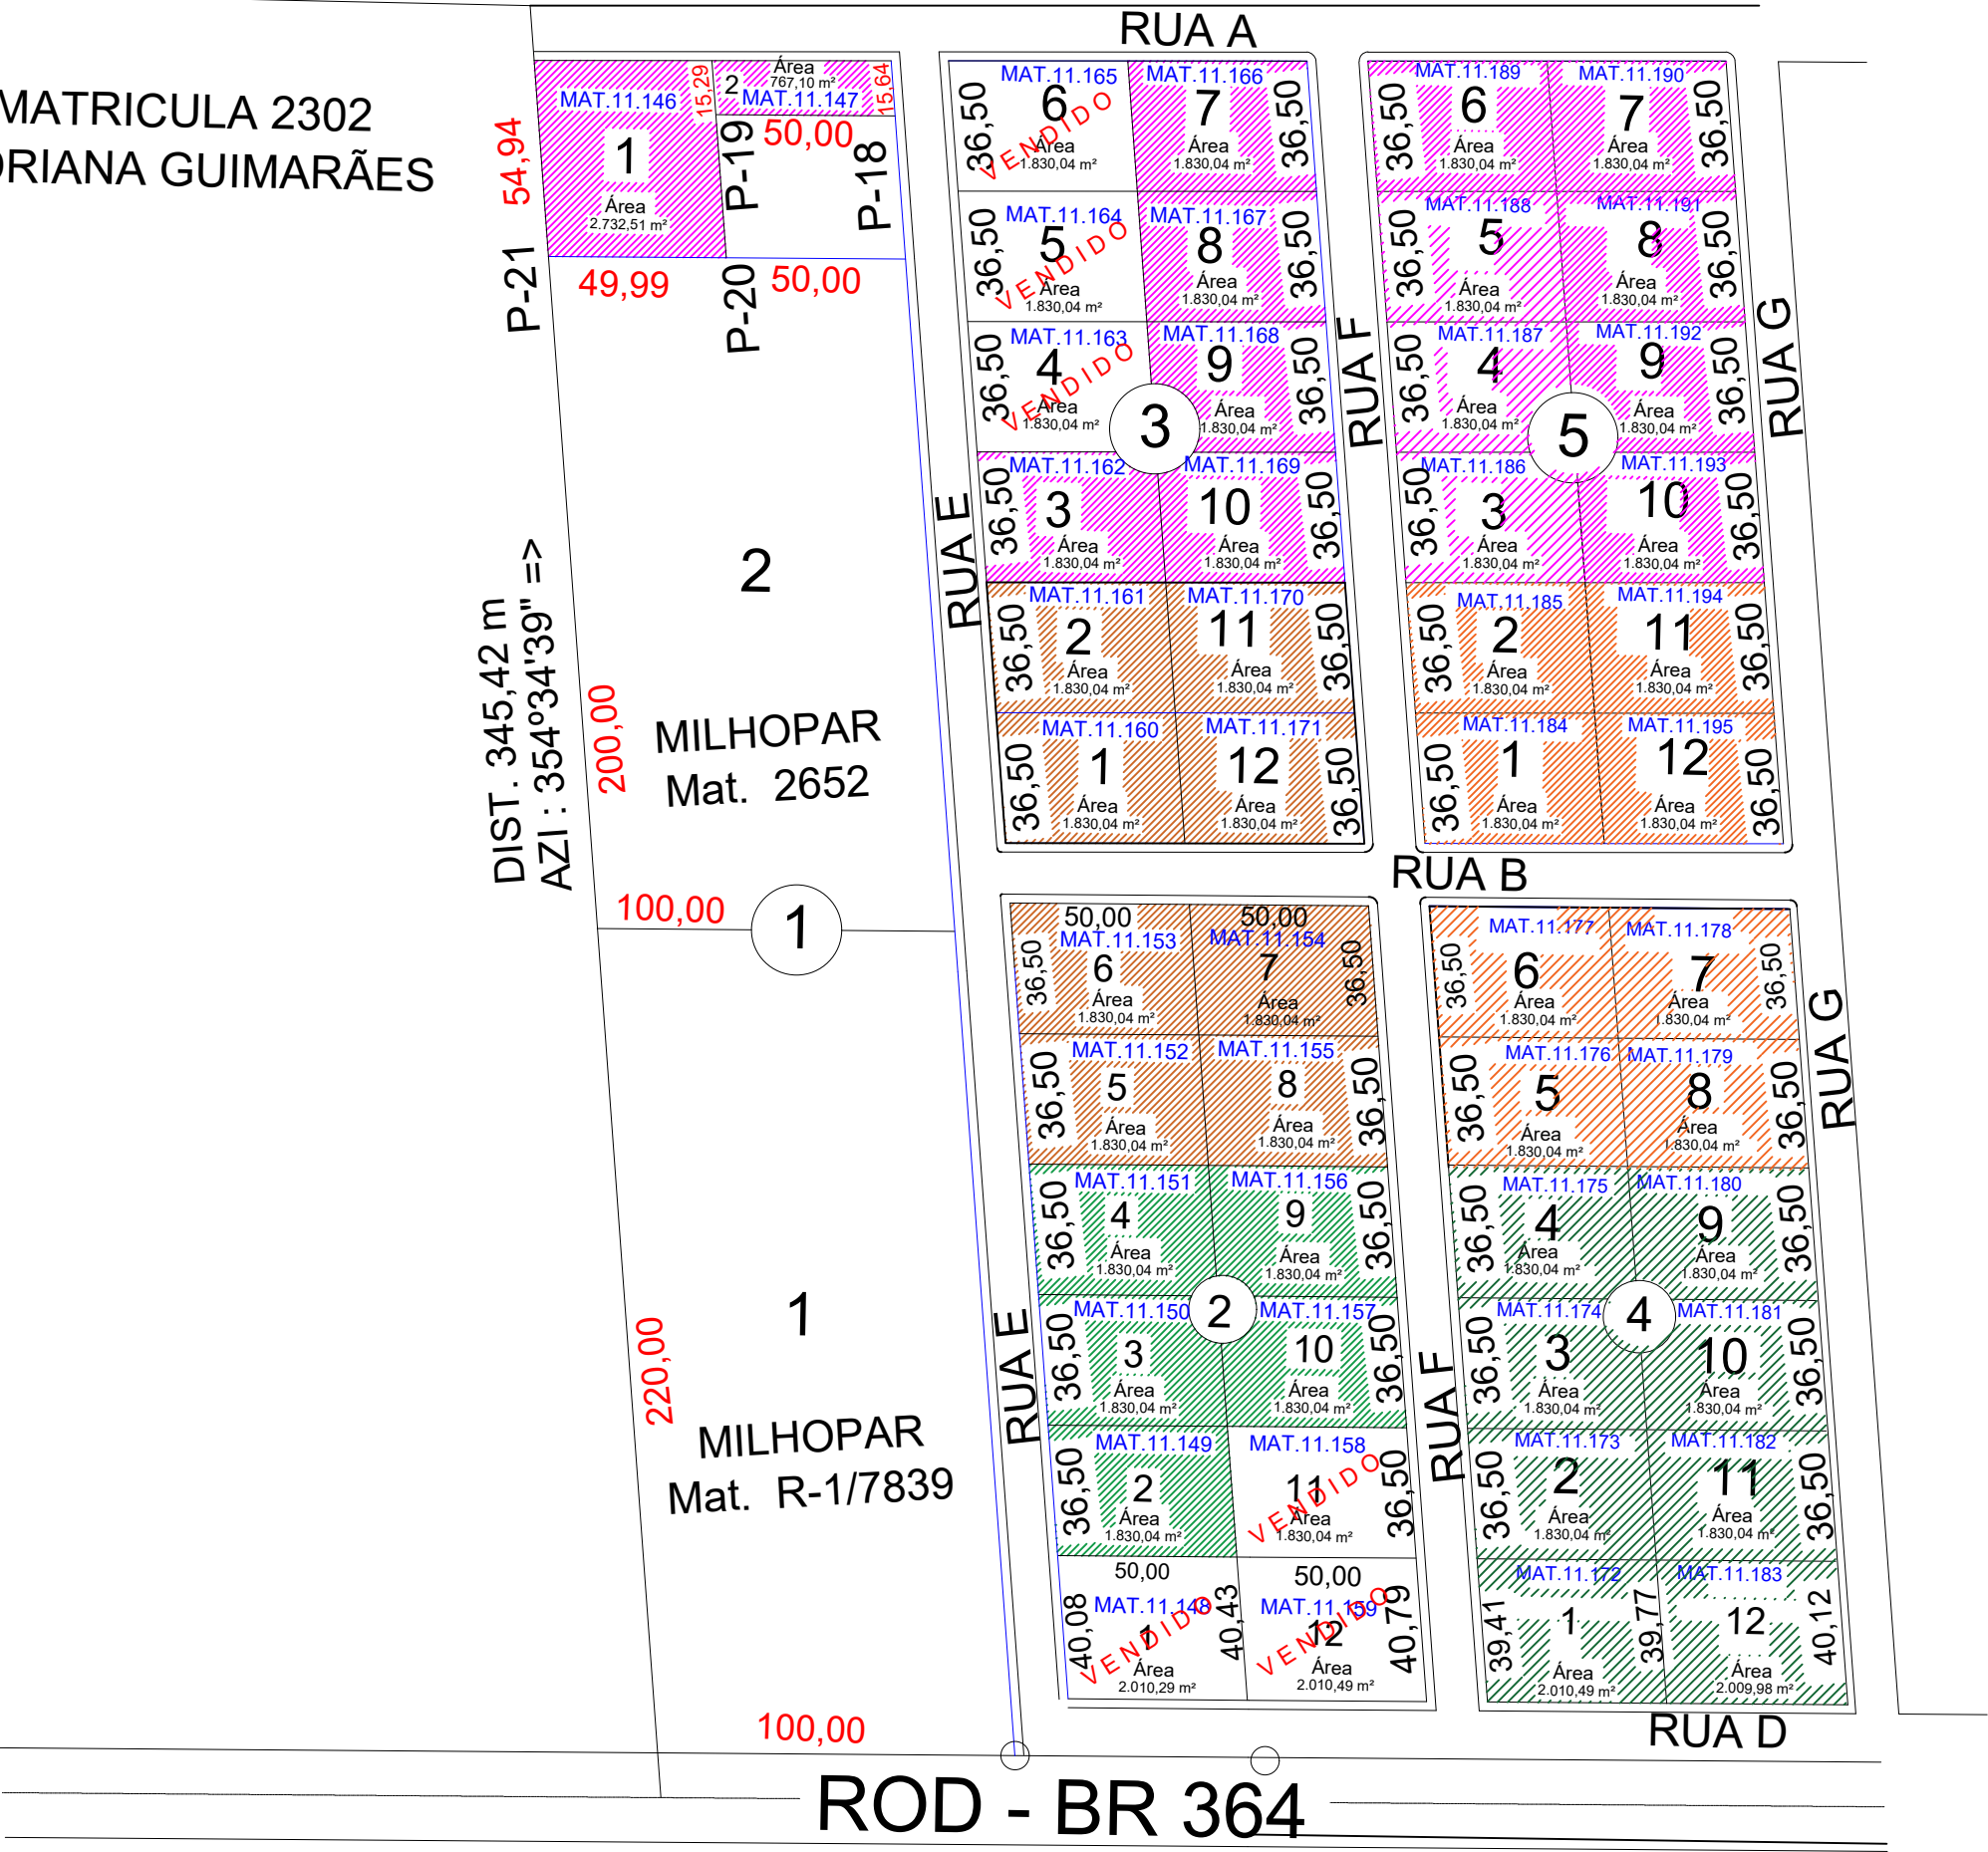

- MICRO ZONA - 3
- MICRO ZONA - 2
- MICRO ZONA - 1

RELAÇÃO DAS ÁREAS		
QUADRA	Nº DE LOTES	ÁREA
04	12	22.320,87m²
05	12	21.960,48m²

			
PREFEITURA MUNICIPAL DE CAMPOS DE JÚLIO			
Av. Valdir Masutti, 779-W Campos de Júlio-MT Fone: (65) 3387-2800			
ZONAS : IMÓVEL : ASSUNTO :		COMERCIAL/INDUSTRIAL LOTEAMENTO DISTRITO INDUSTRIAL QUADRAS 04 e 05	
DATA : OUTUBRO / 2019		RESP. TÉCNICO : JOSÉ ODIL DA SILVA PREFEITO MUNICIPAL	
VISTO:		CONFERE : LUIZ CARLOS C. OLIVEIRA ENG. CIVIL CREA 1202470122	
		ESCALA : 1 : 11.000	