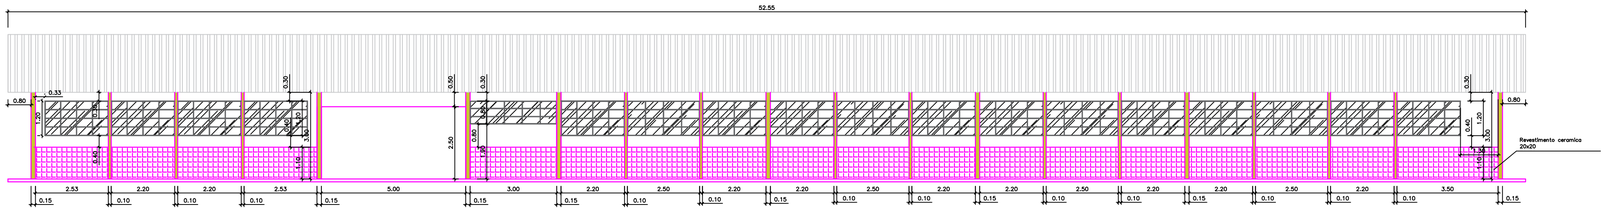

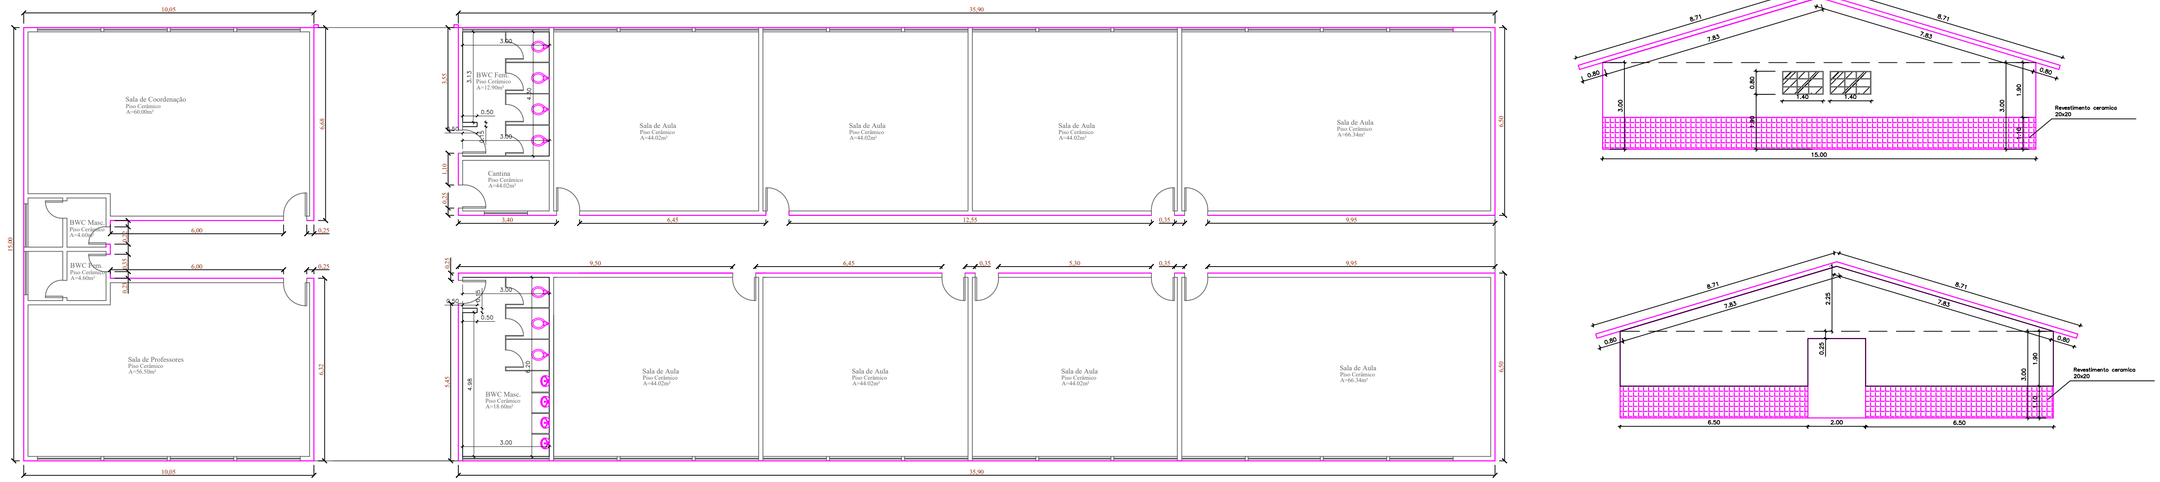

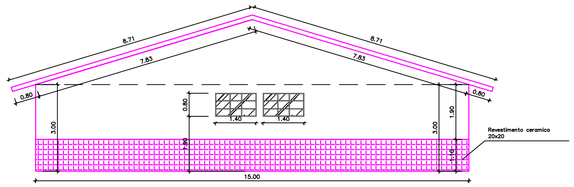

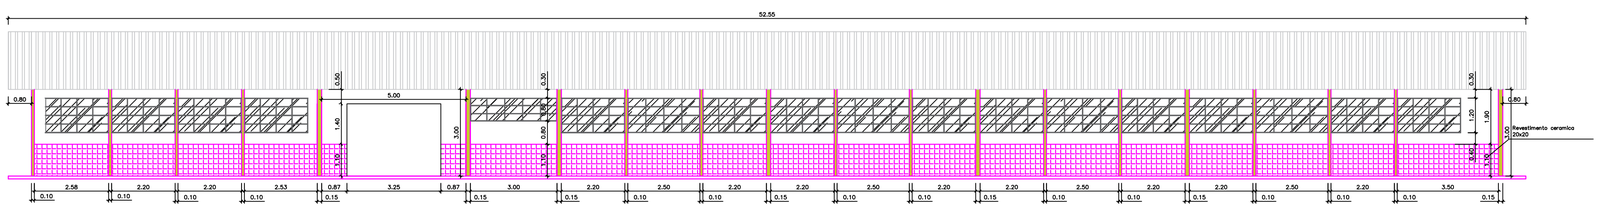

Planta Baixa Bloco pedagógico 02 detalhe revestimento
Esc: 1/100

Obras:
PROJETO COBERTURAS METÁLICAS E ADEQUAÇÕES NA ESCOLA MUNICIPAL GERMANO LAZARETTE

LOCAL: RUA MARECHAL C. RONDON
QUADRA 10, LOTE 21

Área:
Cobertura 01 ----------130,01m²
Cobertura 02 ----------32,60m²
Cobertura 03 ----------50,80m²
Cobertura 04 ----------4,00m²
Total ----------217,41m²

PREFEITURA DE CAMPOS DE JÚLIO-MT

CINTYA VIEIRA SOUTO
Arquiteta e Urbanista
Responsável Técnico
CAU 134752-7

Conteúdo: ARQUITETÔNICO

- DETALHE REVESTIMENTO

DECLARO QUE A APROVAÇÃO DO PROJETO NÃO IMPLICA NO RECONHECIMENTO POR PARTE DA PREFEITURA DO DIREITO DE PROPRIEDADE DO TERRENO.

Data: NOV/2020

Escala: INDICADAS

Desenho:

Folha: 4/6