



Planta Baixa Cobertura 01
Esc: 1/75

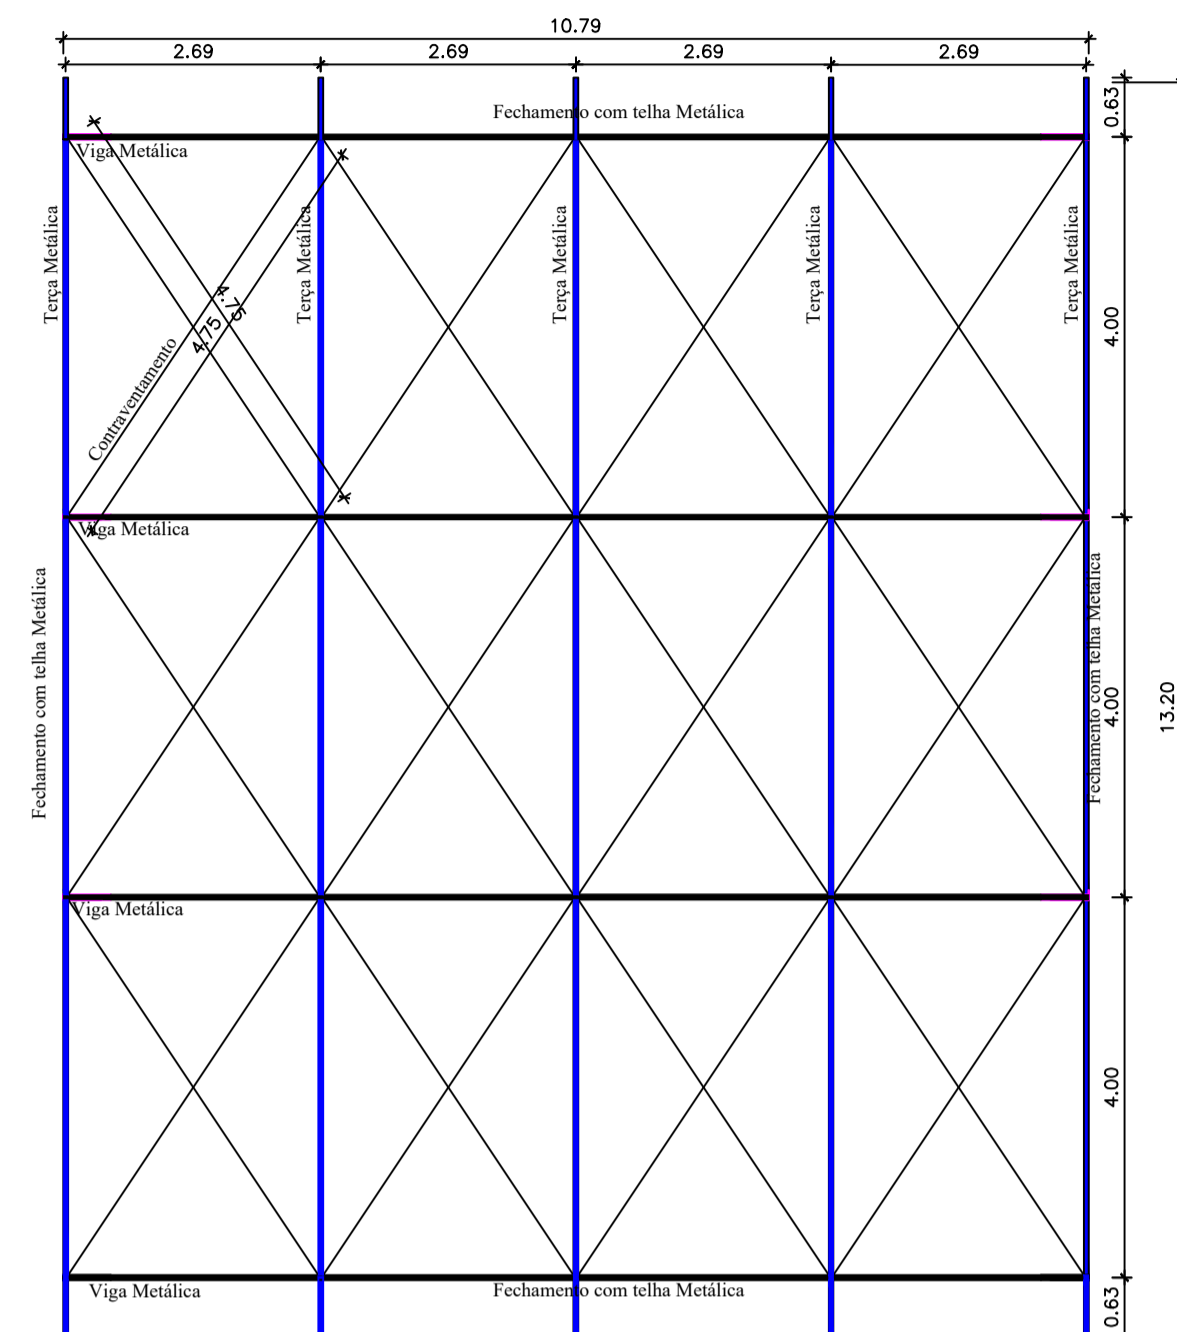

Planta Baixa Estrutura Metálica Cobertura 01
Esc: 1/75

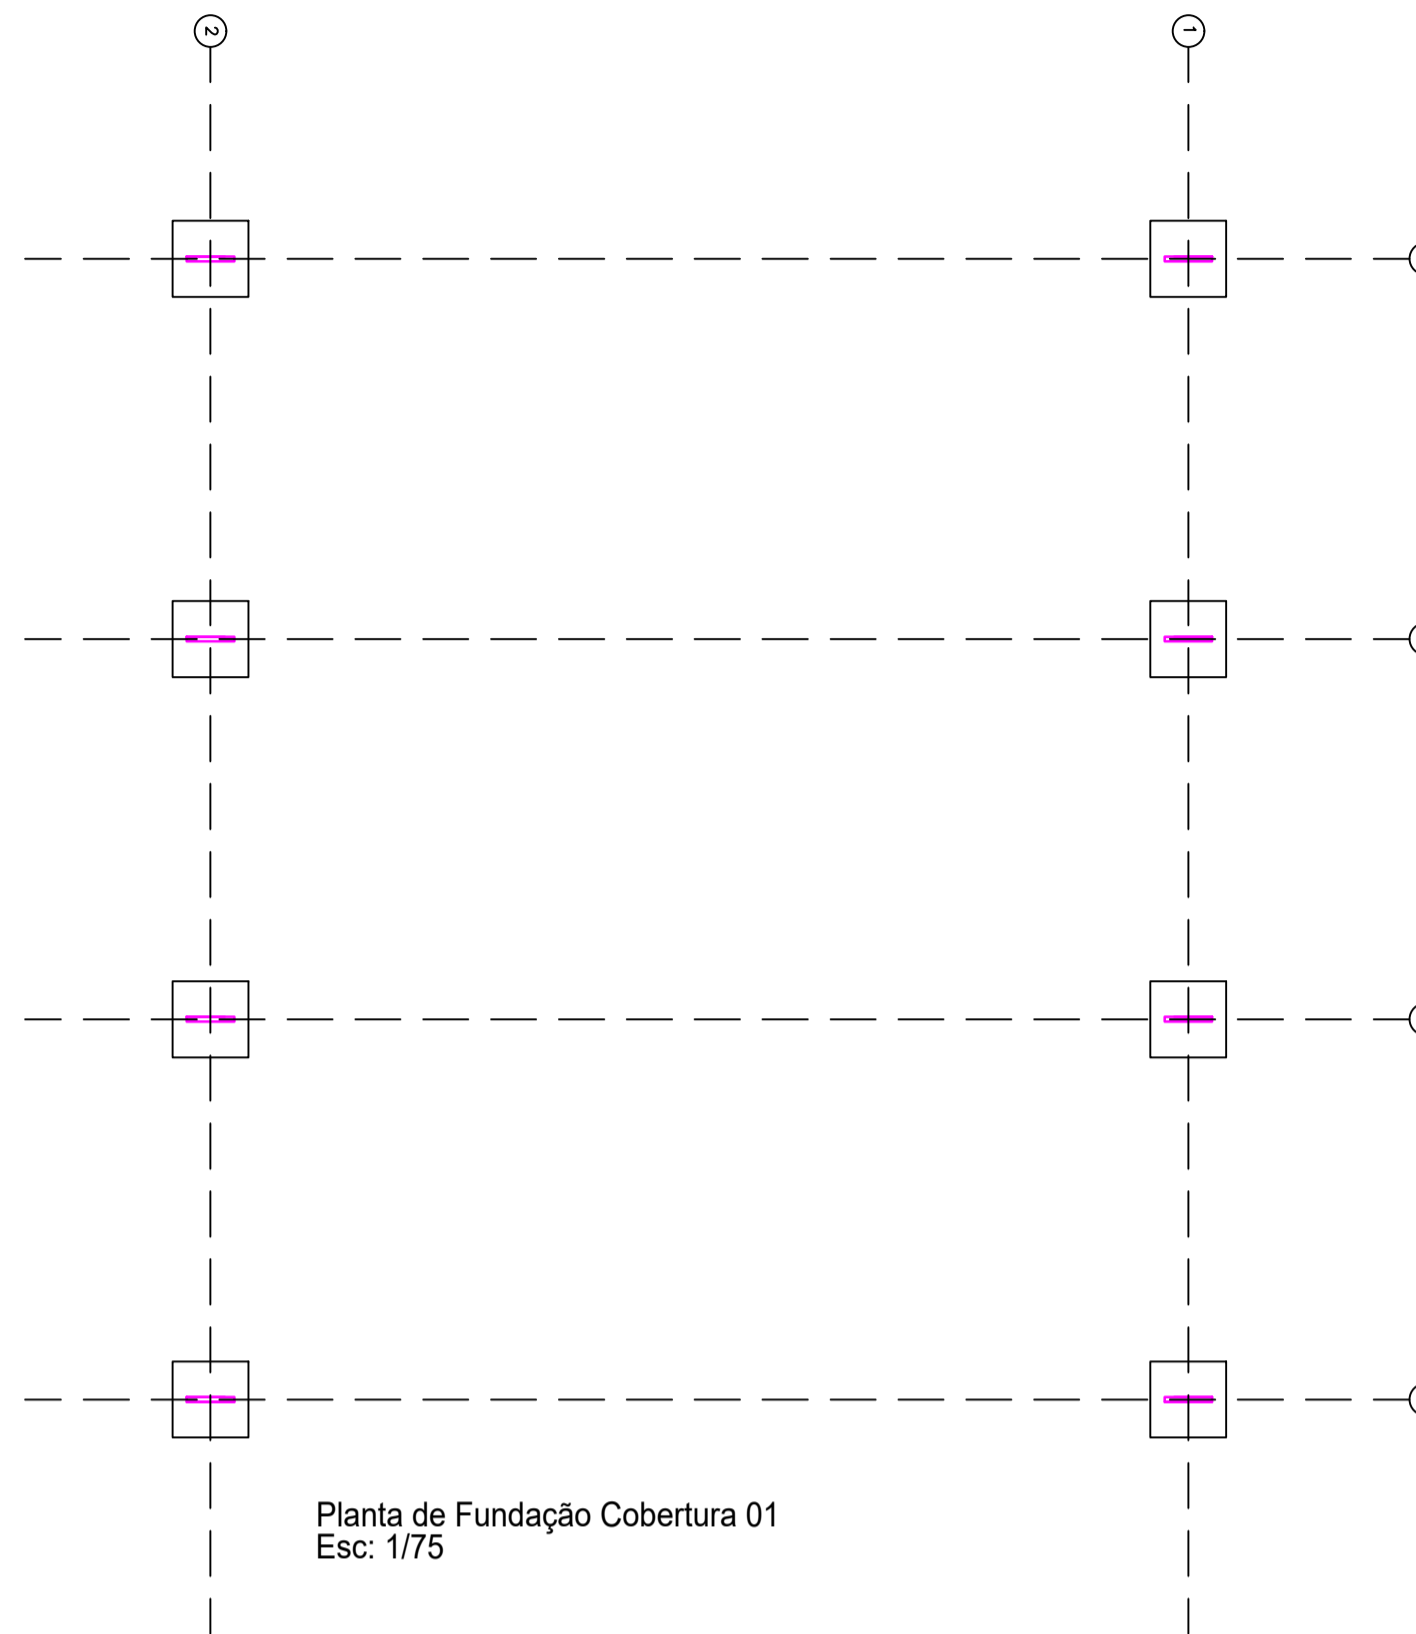

Planta de Fundação Cobertura 01
Esc: 1/75

RESUMO ESCAVAÇÃO/REATERRO

LARGURA (m)	ALTURA (m)	COMPRIM. (m)	QUANTIDADE TOTAL	VOLUME (m3)
0,80	1,00	0,80	8	5,12
TOTAL				5,12

RESUMO COMPACTAÇÃO




LARGURA (m)	COMPRIM. (m)	QUANTIDADE TOTAL	ÁREA (m2)
0,80	0,80	8	5,12
TOTAL			5,12

RESUMO AÇO-50


FUNDAÇÃO	PESO/METRO (Kg/m)	COMPRIMENTO (m)	QUANTIDADE POR PEÇA	QUANTIDADE TOTAL	PESO (kg)
BLOCOS 80x80x100	0,395	10,00	4	8	126,40
BLOCOS 80x80x100	0,395	8,00	2	8	50,56
TOTAL					176,96

RESUMO CONCRETO


LARGURA (m)	ALTURA (m)	COMPR. (m)	QUANTIDADE TOTAL	VOLUME (m3)
0,80	1,00	0,80	8	5,12
TOTAL				5,12

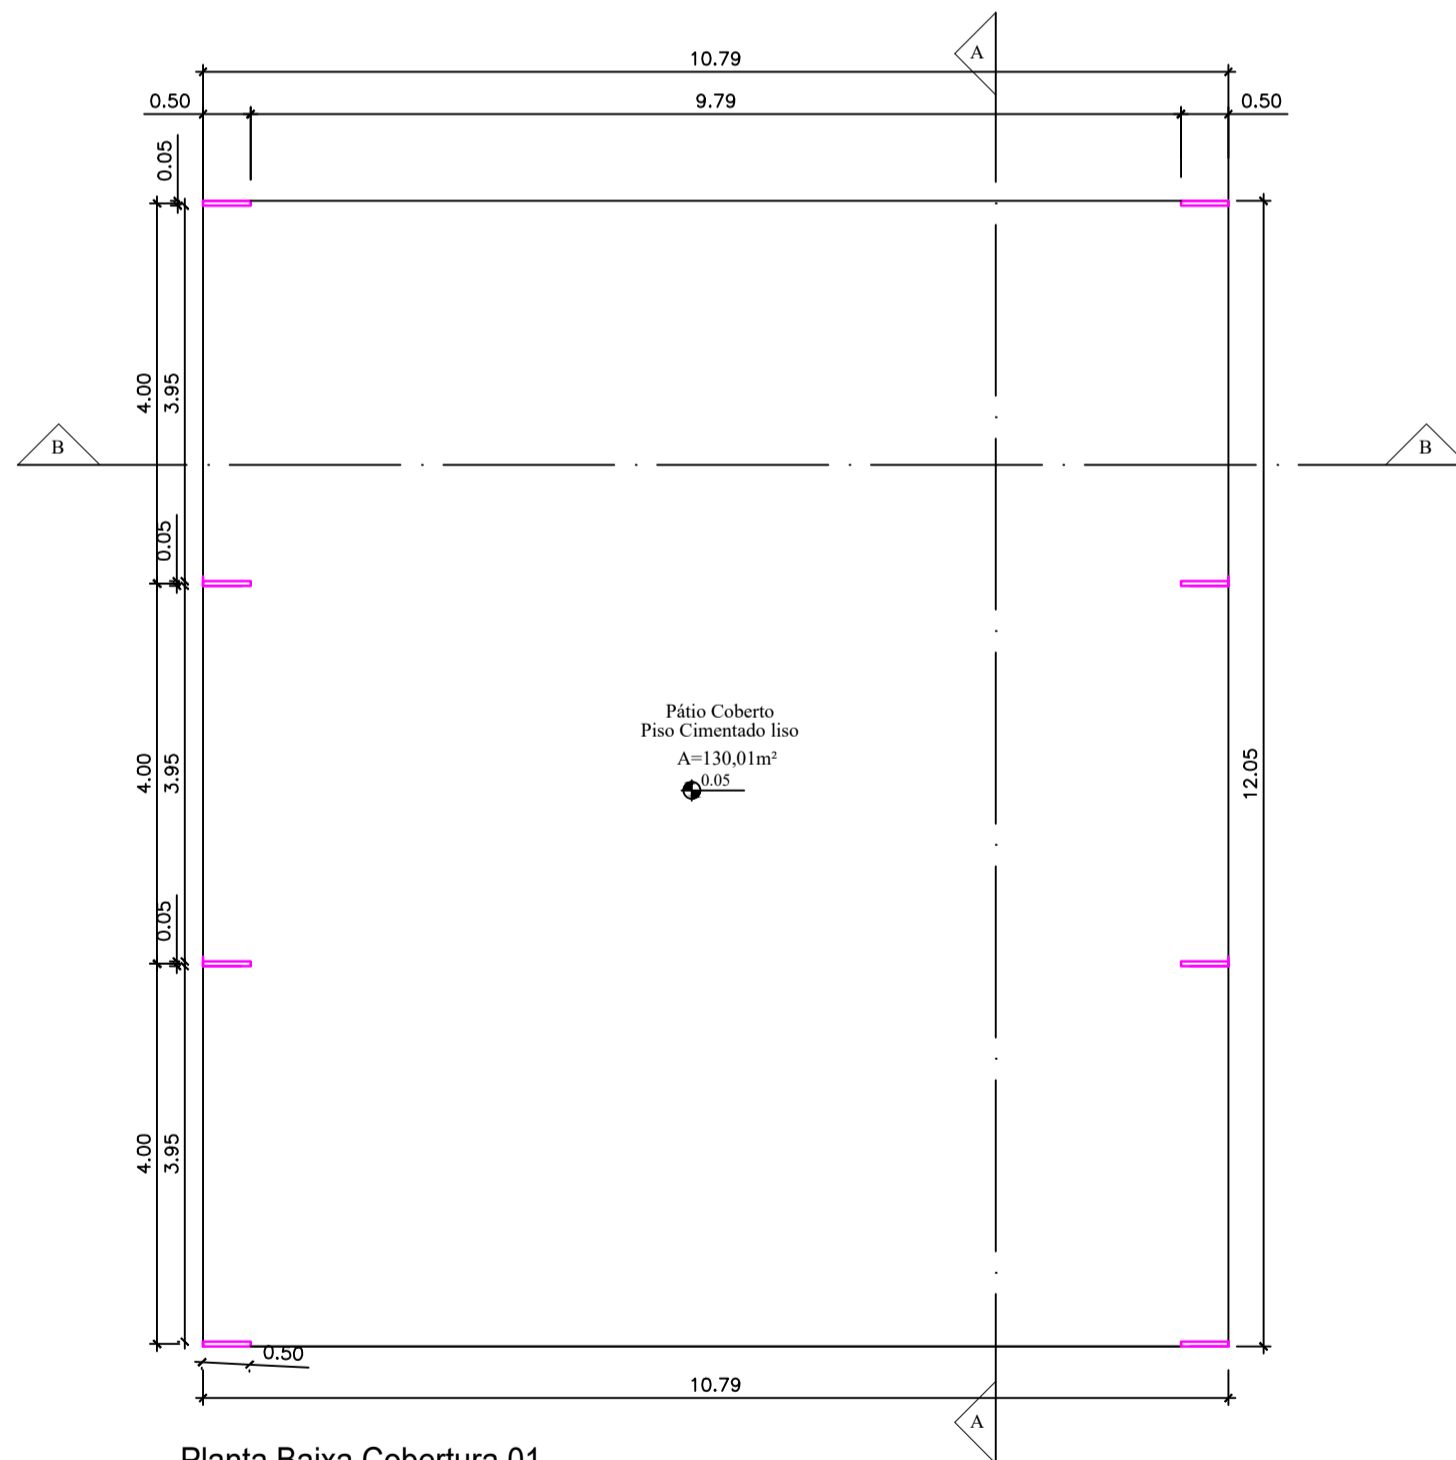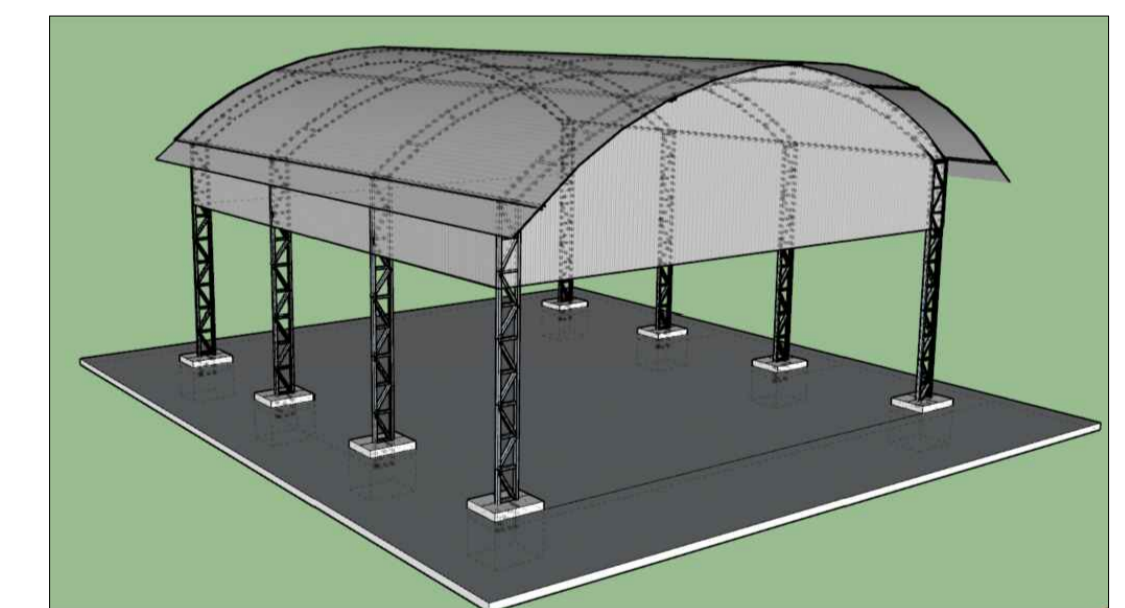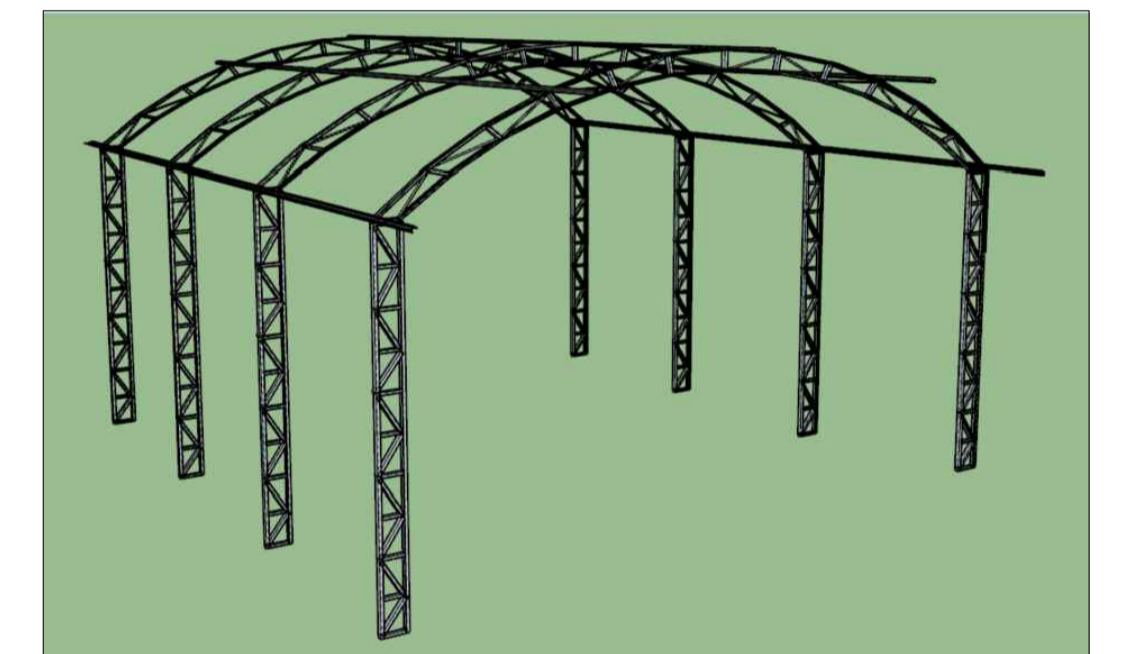

Planta Baixa Cobertura 01
Esc: 1/75

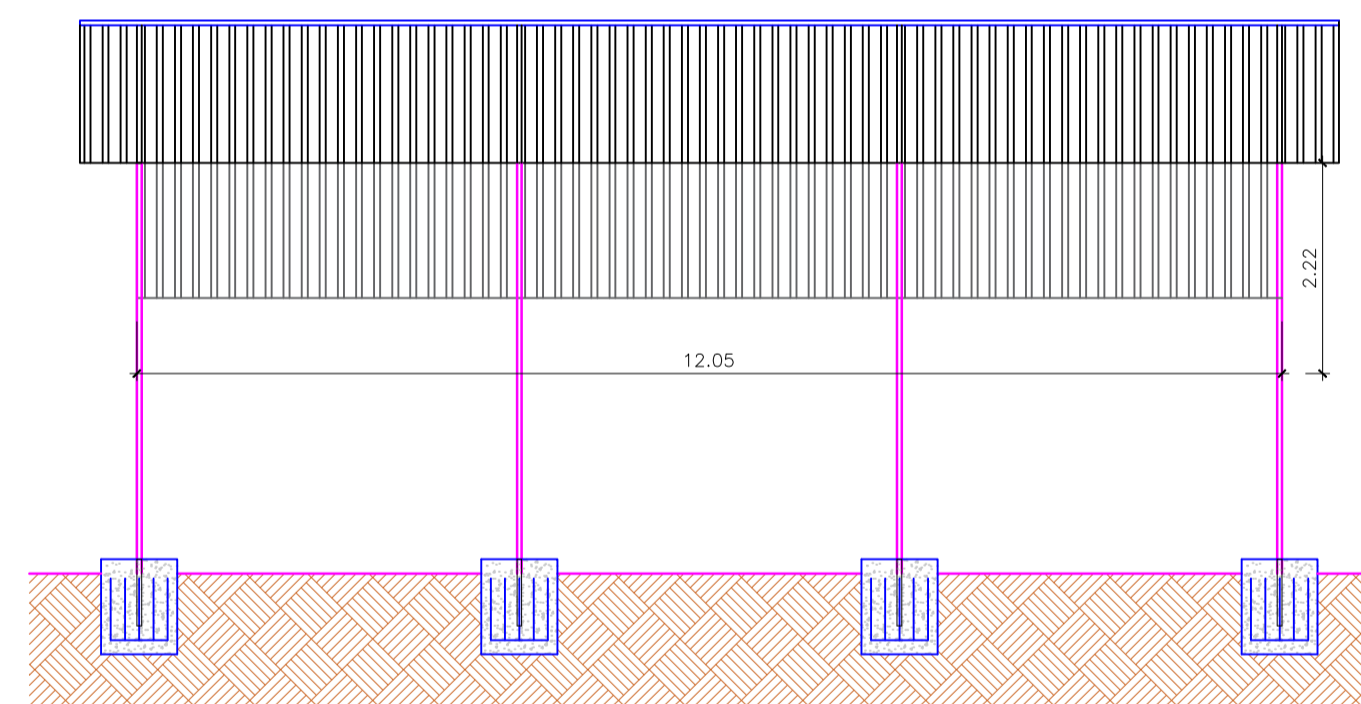


Corte AA Cobertura 01
Esc: 1/75

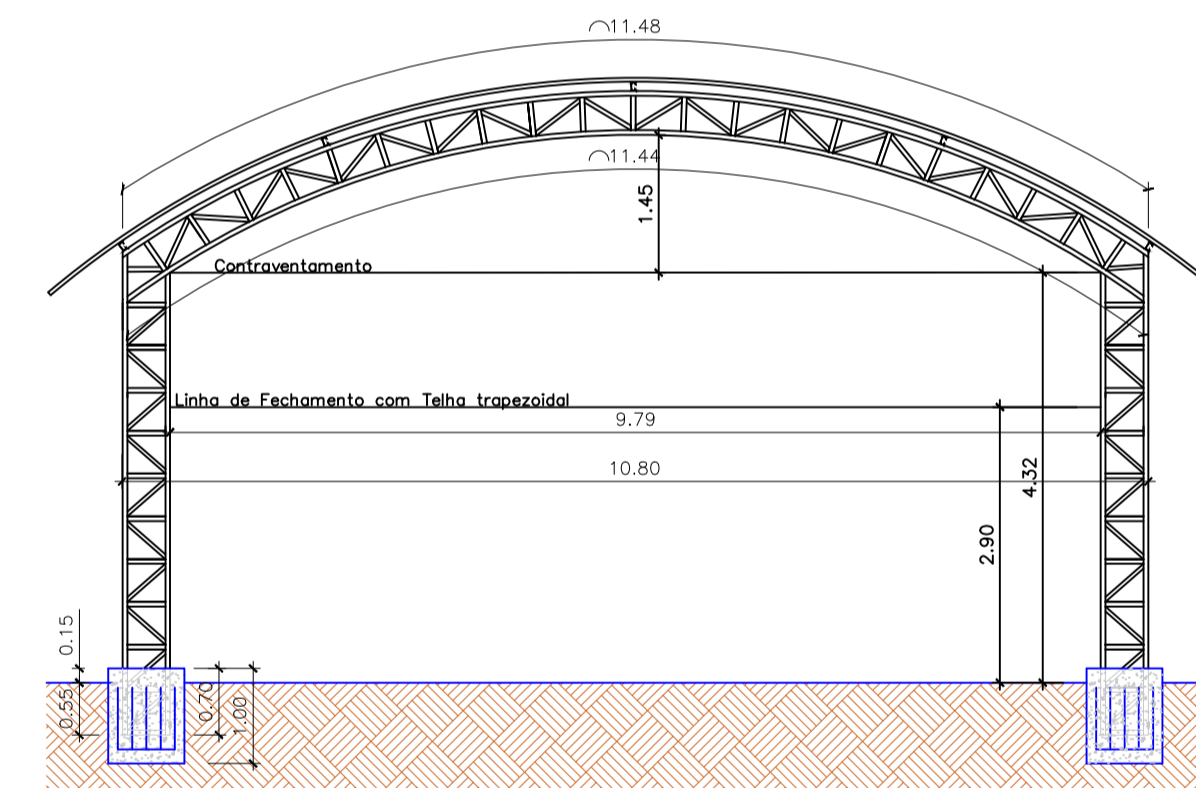

Corte BB Cobertura 01
Esc: 1/75

Detalhe Pilar Metálico
Esc: 1/50

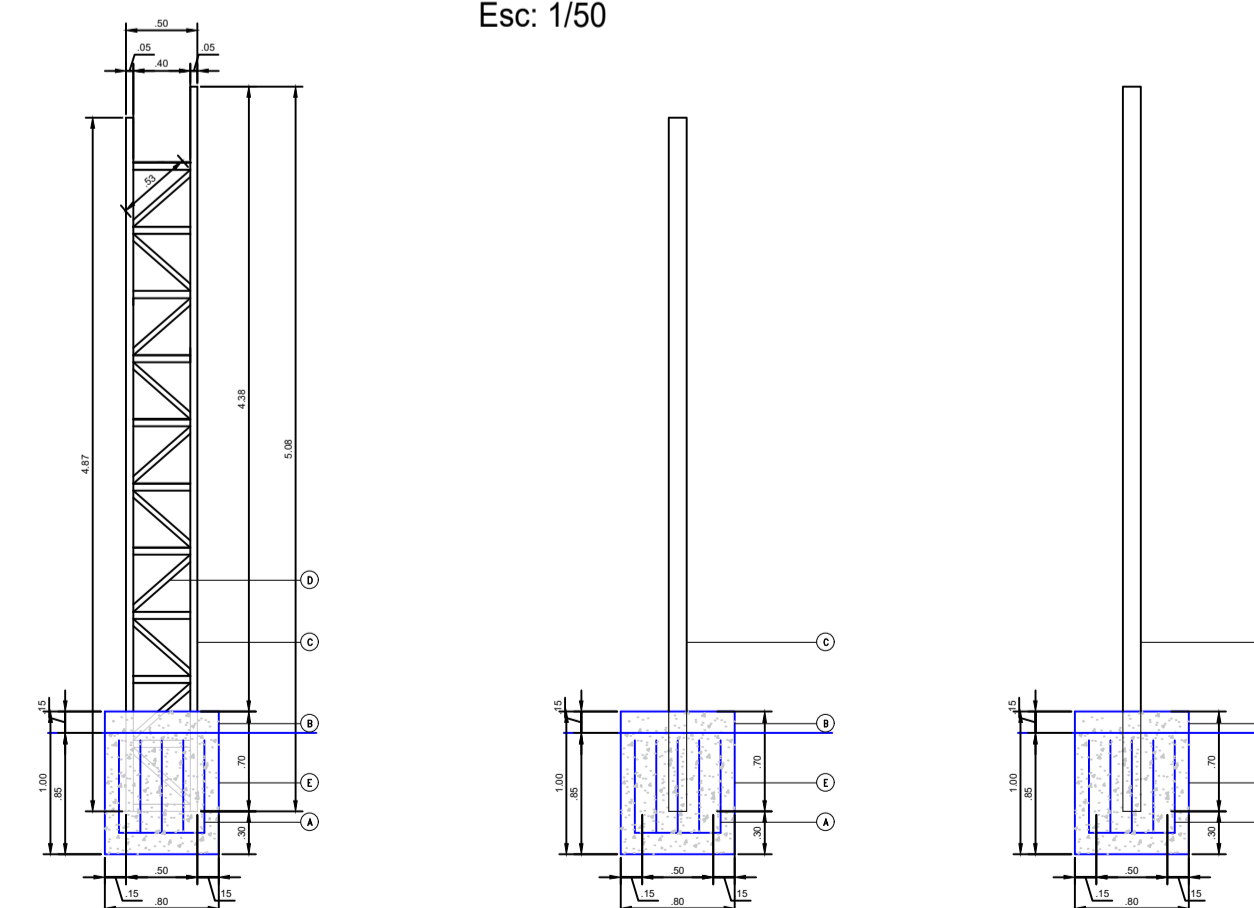

ITEM	DESCRIÇÃO
A	Armação do bloco
B	Topo do bloco resalto 15cm acima do solo
C	Perfil U
D	Cantoneira
E	Bloco de fundação 80x80x100cm

ESPECIFICAÇÃO DE MATERIAL METÁLICO								
ITEM	DESCRIÇÃO	DIMENSÕES	PEÇA	PESO (KG/M)	COMPR. (M)	QUANT POR PEÇAS	QUANT DE PEÇAS	TOTAL KG
01	Banzo Perfil U	127x50,0x3,0mm	Pilar	5,13	5,08	02	08	416,96
02	Cantoneira Diagonal	30,0x3,0mm	Pilar	1,50	0,53	10	08	63,60
03	Cantoneira Montante	30,0x3,0mm	Pilar	1,50	0,40	11	08	52,80
04	Banzo Perfil U	100x40,0x6,65mm	Viga Arco	3,54	11,48	02	04	325,11
05	Cantoneira Diagonal	30,0x3,0mm	Viga Arco	1,50	0,56	22	04	73,92
06	Cantoneira Montante	30,0x3,0mm	Viga Arco	1,50	0,36	21	04	45,36
07	Terça Perfil Cartola	40,0x75,0x2,65mm	Cobertura	4,37	13,20	01	05	288,42
08	Terça Perfil Cartola	40,0x75,0x2,65mm	Fechamento Lat.	4,37	43,68	01	01	190,88
09	Contraventamento	Barra Treilhada Ø 1/2" (12,7mm)	Cobertura	1,266	4,75	02	12	144,32

Obras:
PROJETO COBERTURAS METÁLICAS E ADEQUAÇÕES
NA ESCOLA MUNICIPAL
GERMANO LAZARETTE
LOCAL: RUA MARECHAL C. RONDON
QUADRA 10. LOTE 21

Área:
Cobertura 01130,01m²
Cobertura 0232,60m²
Cobertura 0350,80m²
Cobertura 044,00m²
Total217,41m²

PREFEITURA DE CAMPOS DE JÚLIO-MT

CINTYA VIEIRA SOUTO
Arquiteta e Urbanista
Responsável Técnico
CAU 134752-7

Conteúdo:
ARQUITETÔNICO
- Cobertura 01

DECLARO QUE A APROVAÇÃO DO PROJETO NÃO
IMPLICA NO RECONHECIMENTO POR PARTE DA
PREFEITURA DO DIREITO DE PROPRIEDADE DO
TERRENO.

Data:
NOV/2020

Escala:
INDICADAS

Desenho:

Folha:
6/6