
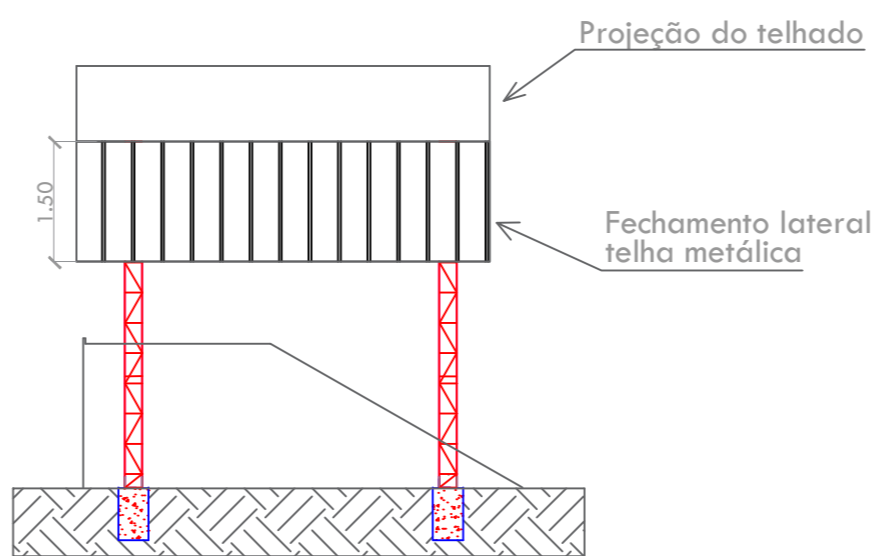
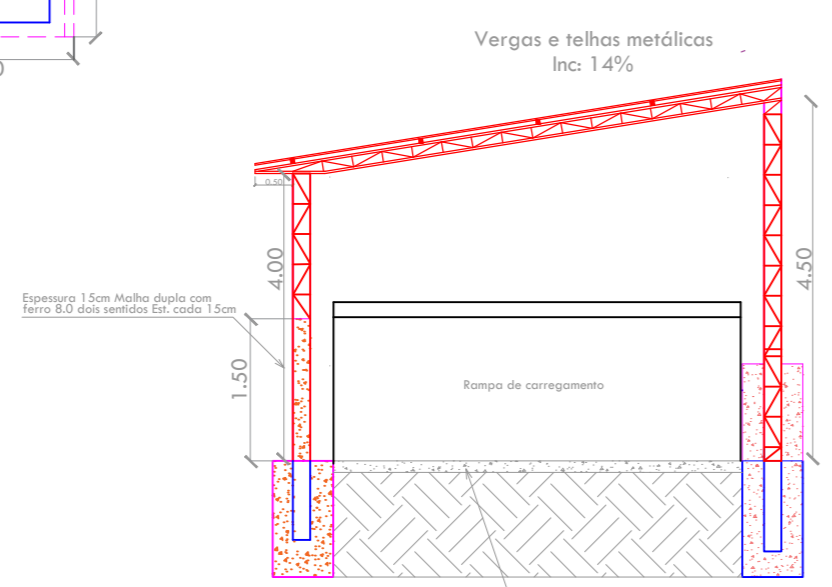
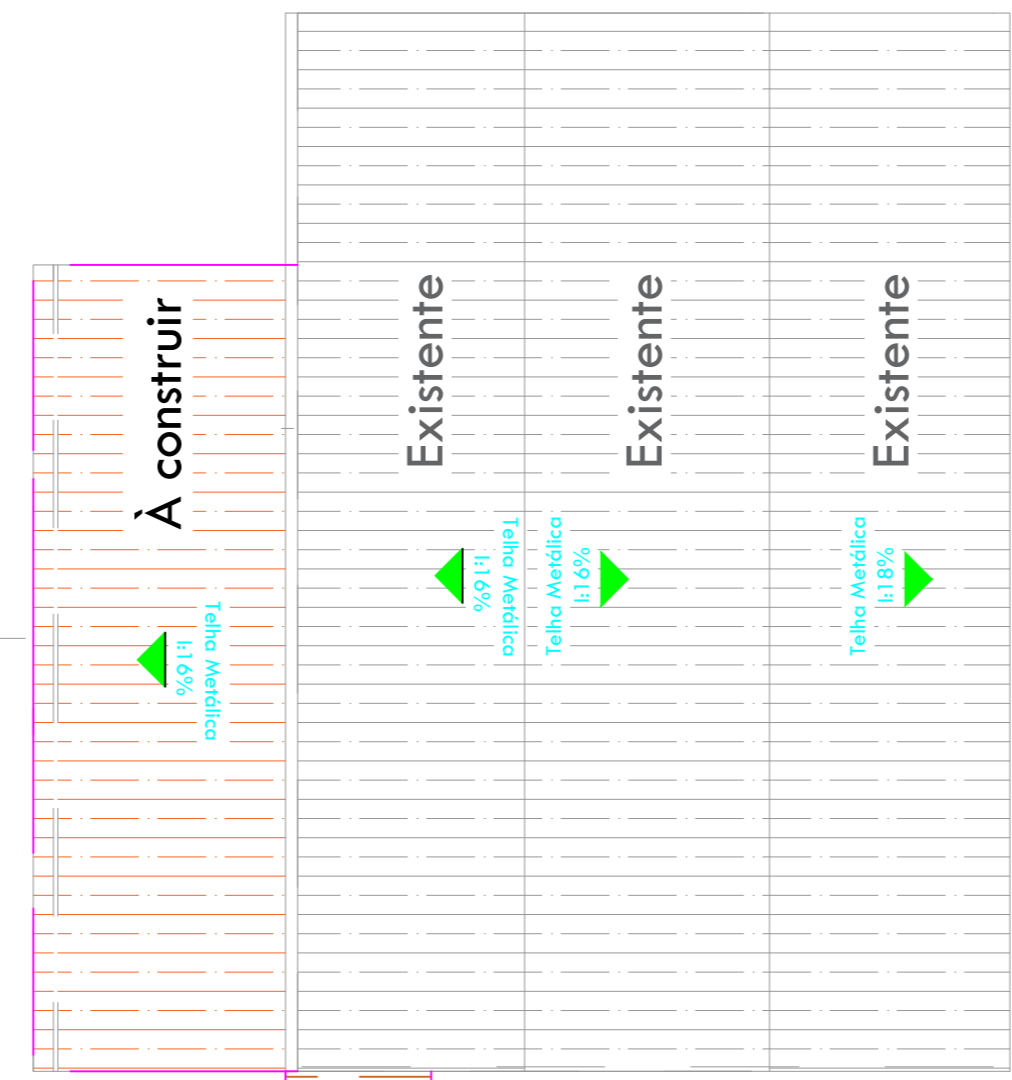


■ Existente  
■ À construir

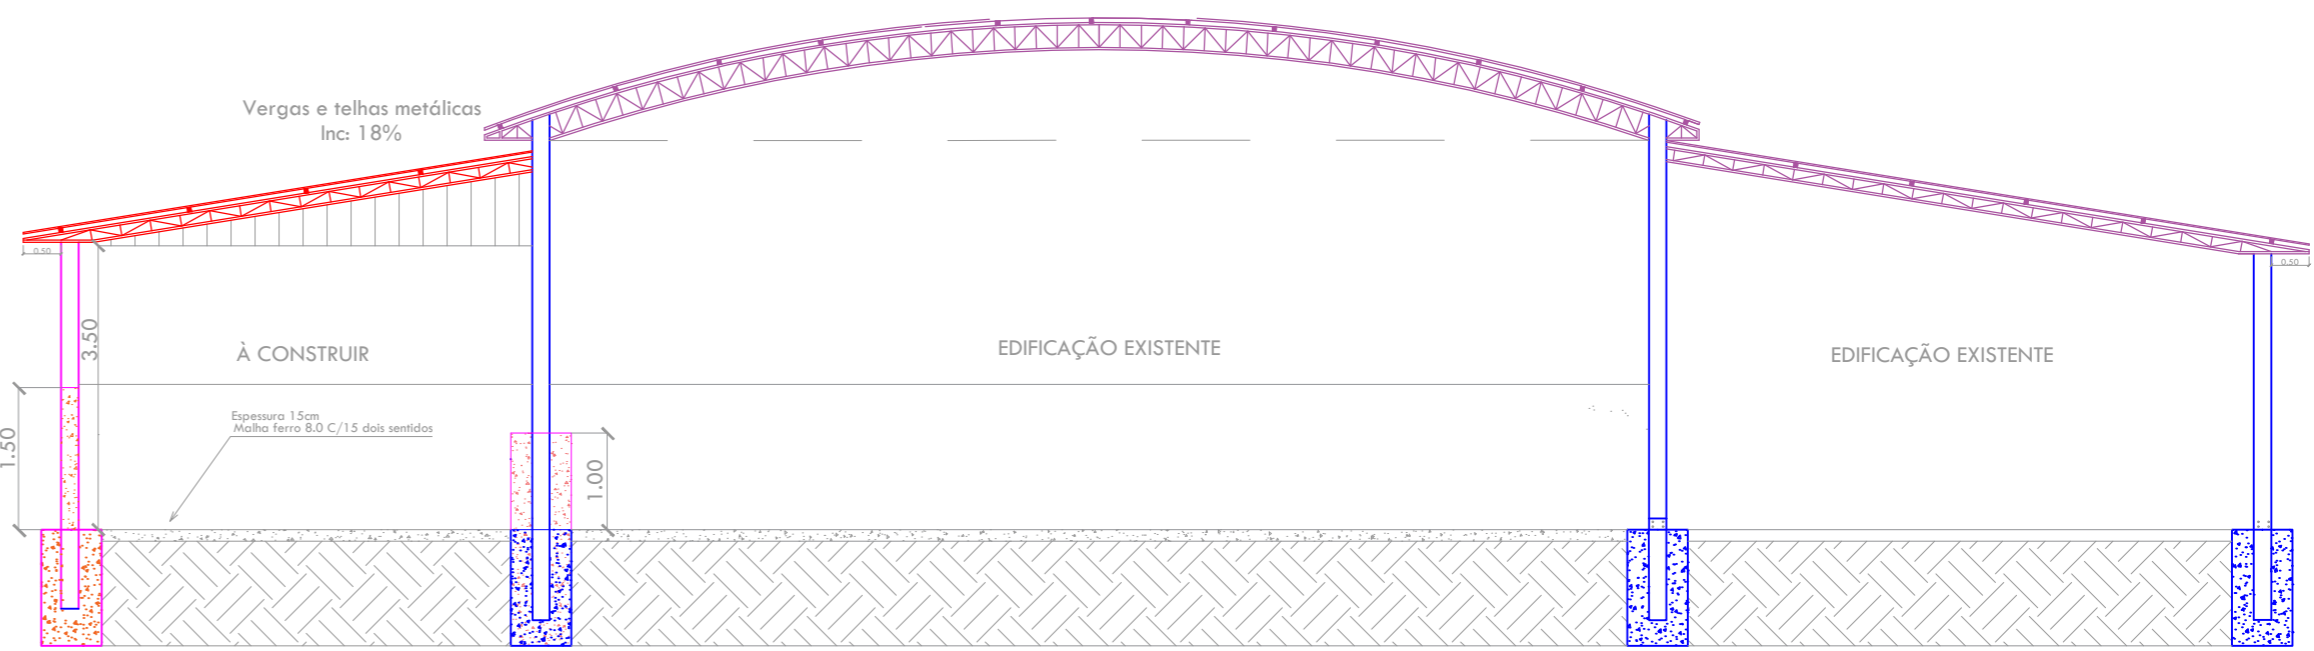

**PREFEITURA MUNICIPAL DE CAMPOS DE JÚLIO**  
Departamento de Engenharia  
Avenida Valdir Mazutti, nº 779w, Bom Jardim - Campos de Júlio  
Fone: 0xx65-3387-2800

<p>ÁREA:</p> <p>Área à ampliar - 169,40m<sup>2</sup></p>	<p>OBRA:</p> <p>PROJETO DE AMPLIAÇÃO DE BARRACÃO COM COBERTURA/ESTRUTURA METÁLICA</p>
----------------------------------------------------------	---------------------------------------------------------------------------------------

<p>IRINEU MARCOS PARMEGGIANI Prefeito Municipal</p>	<p>RESP. TÉCNICO</p> <p>LUIZ CARLOS CORREIA DE OLIVEIRA Eng. Civil - CREA: 12022401</p>
---------------------------------------------------------	---------------------------------------------------------------------------------------------

Conteúdo: **ARQUITETÔNICO**  
Planta baixa, Layout, Cortes, Fachadas

DECLARO QUE A APROVAÇÃO DO PROJETO NÃO IMPLICA NO RECONHECIMENTO POR PARTE DA PREFEITURA DO DIREITO DE PROPRIEDADE DO TERRENO.

<p>Data:</p> <p>MAIO/2021</p>	<p>Escala:</p> <p>INDICADAS</p>	<p>Folha:</p> <p><b>ÚNICA</b></p>
-------------------------------	---------------------------------	-----------------------------------