






GEOMÉTRICO


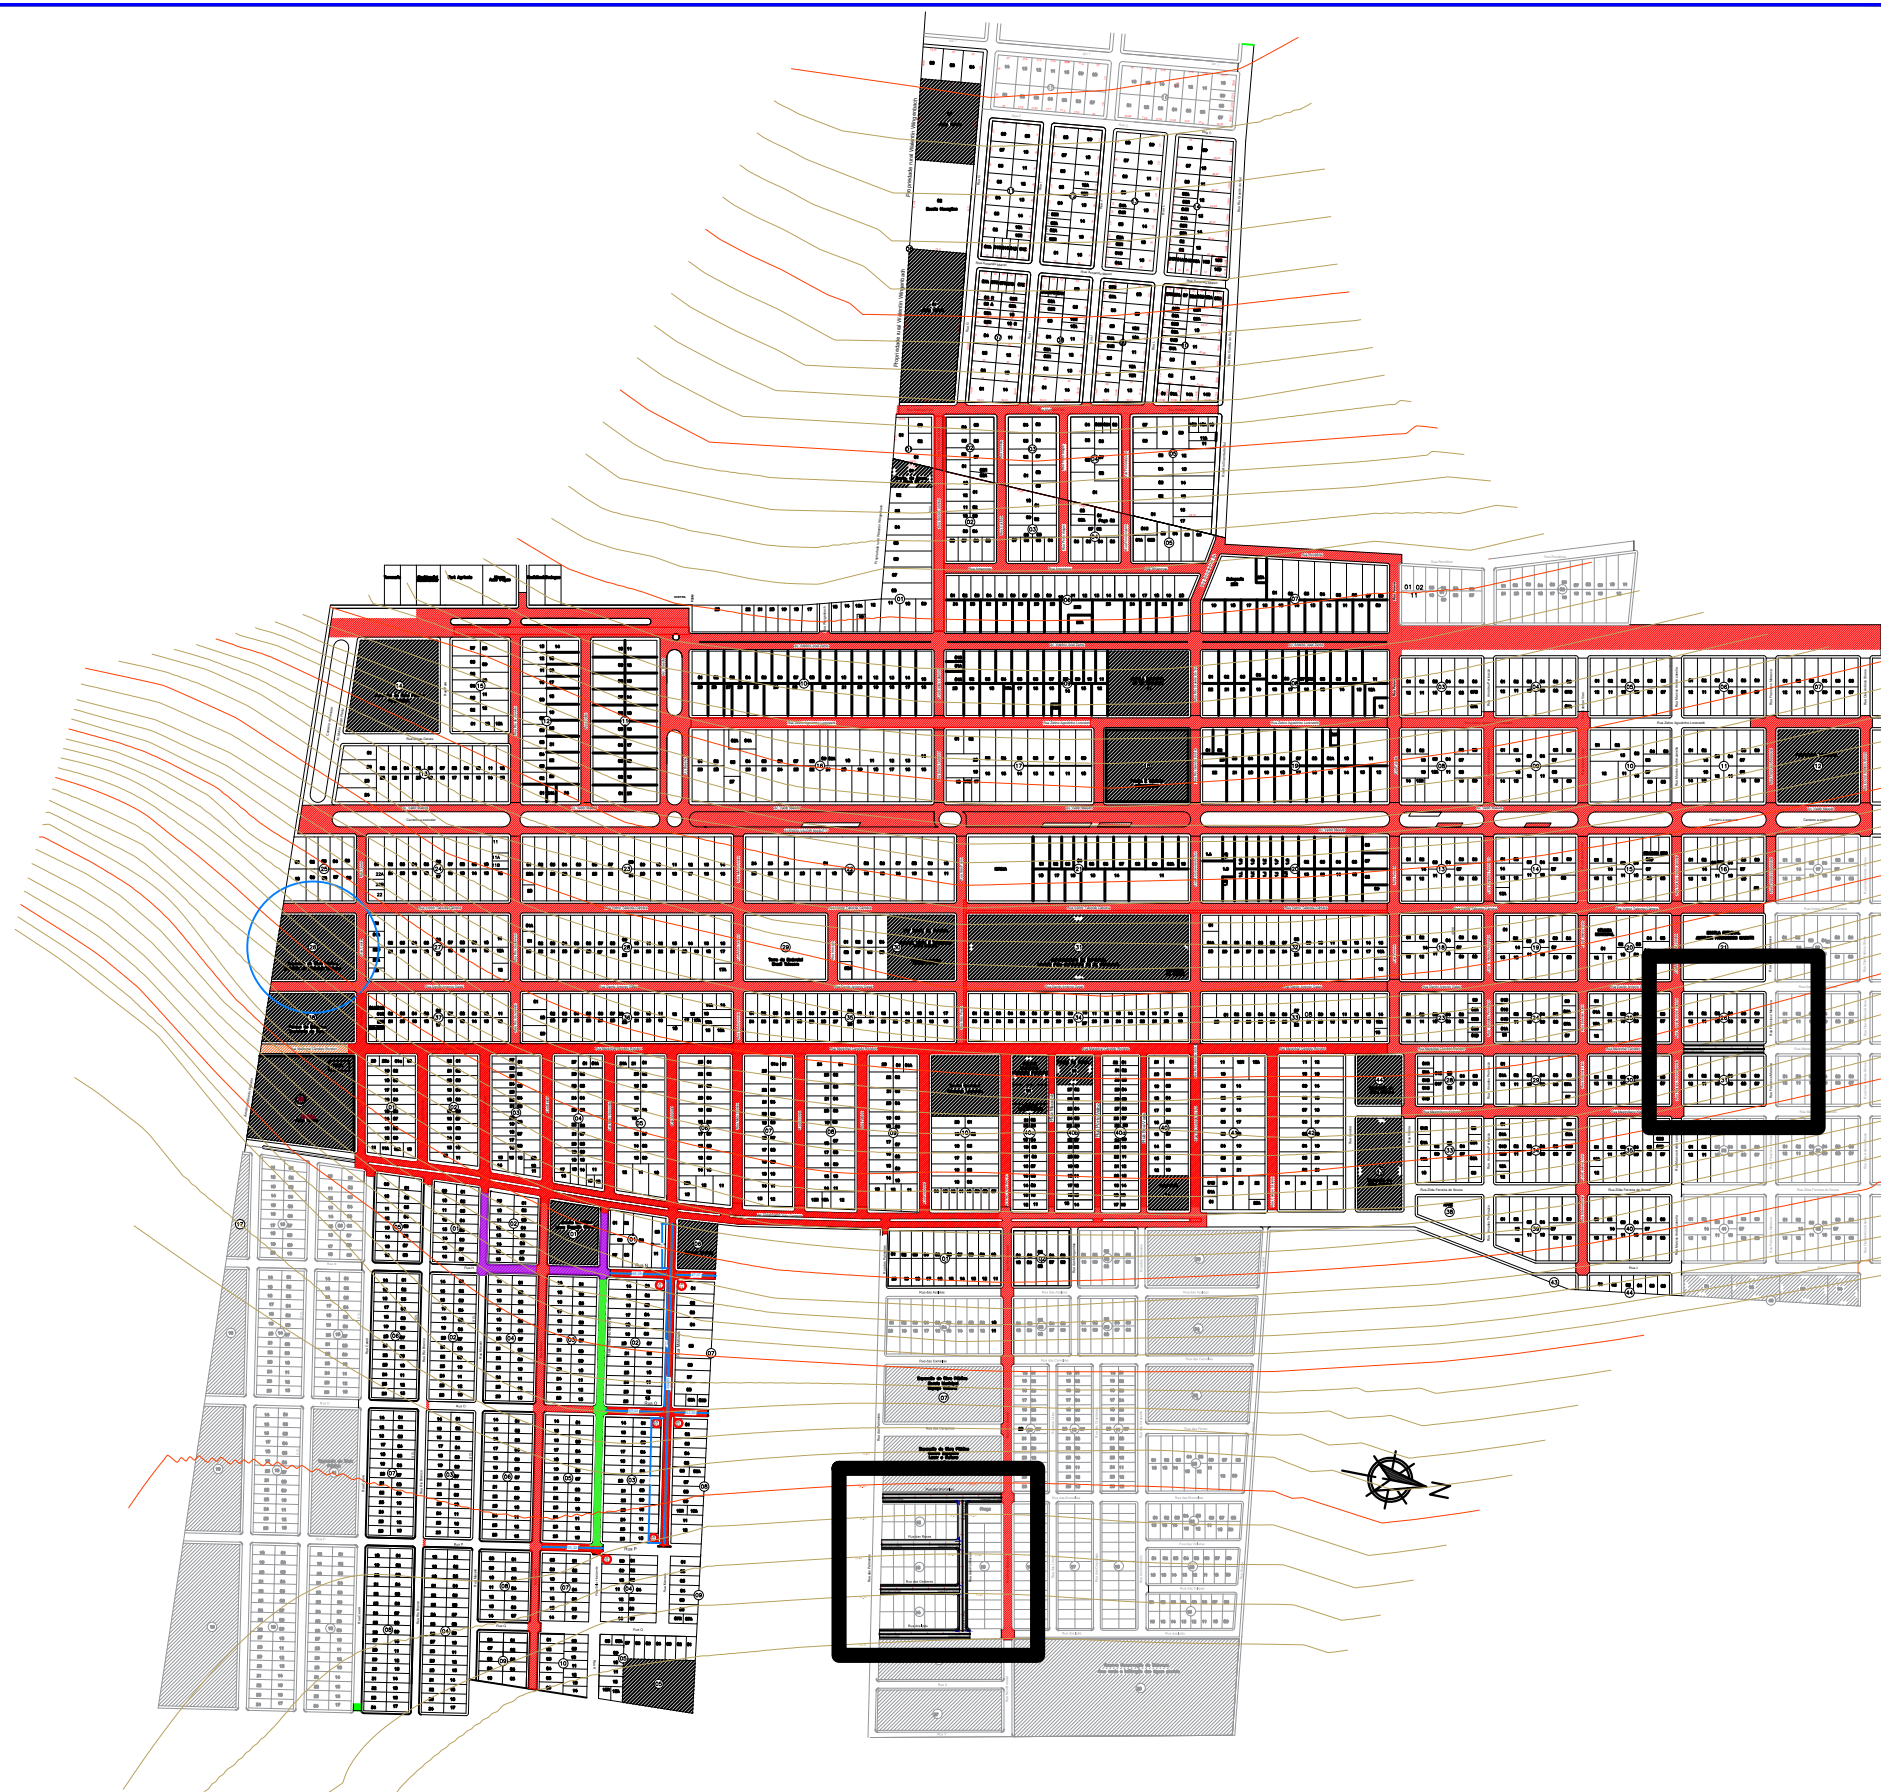


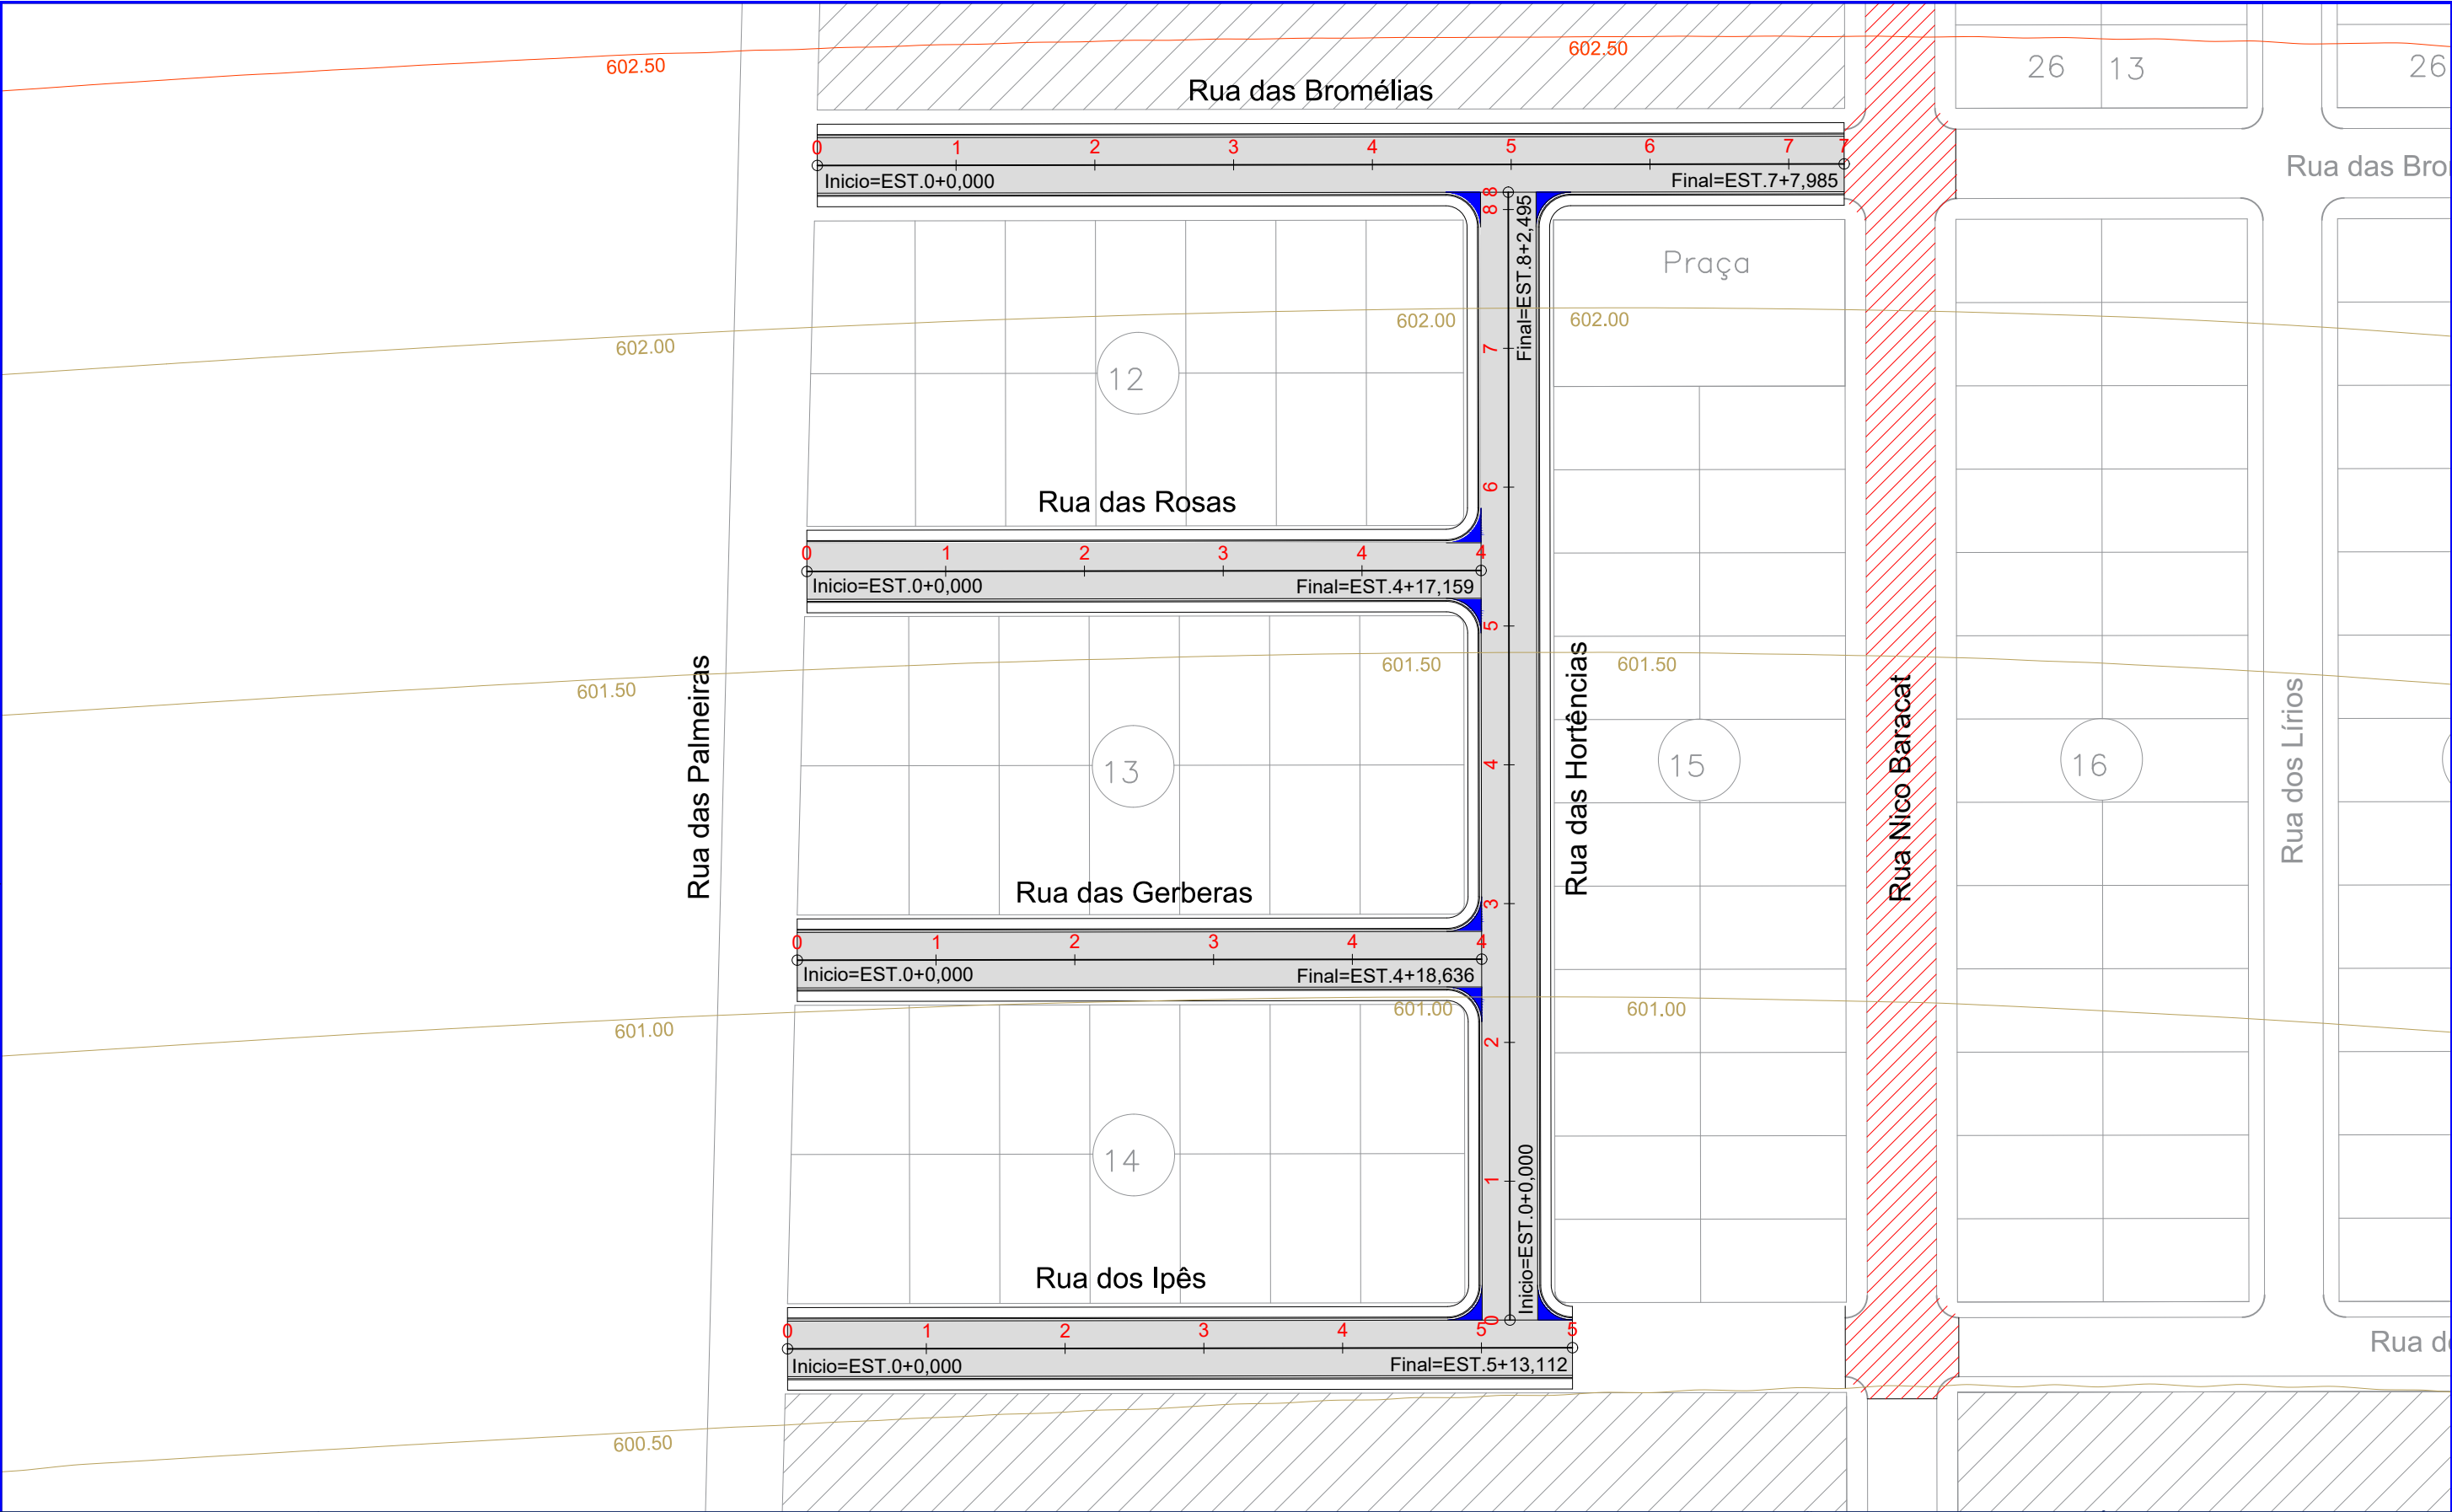

LEGENDA		ASSUNTO: MAPA DE LOCALIZAÇÃO			ASSOCIAÇÃO MATO-GROSSENSE DOS MUNICÍPIOS Coordenação de Projetos Adm. Neurilan Fraga	
<div> RUAS A SEREM PAVIMENTADAS</div> <div> PAVIMENTO EXISTENTE</div>		LOCAL DO ARQUIVO: GEOMETRICO.DWG	AUTOR DO PROJETO: Eduardo C. Shimba Jr. Engenheiro Civil CREA - 1215690975		OBRA:	INFRA-ESTRUTURA-PAVIMENTAÇÃO ASFÁLTICA
		DATA DE ENTREGA: ABRIL/2020			PROPRIETÁRIO/ CNPJ:	CAMPOS DE JÚLIO - 01.614.516/0001-99
ESCALA: SEM ESCALA	ART: 000000-0	REVISÃO: 1º - ABRIL/2020	DESENHO: EDUARDO C. SHIMBA JR.		ENDEREÇO:	CAMPOS DE JÚLIO - DISTRITO SEDE


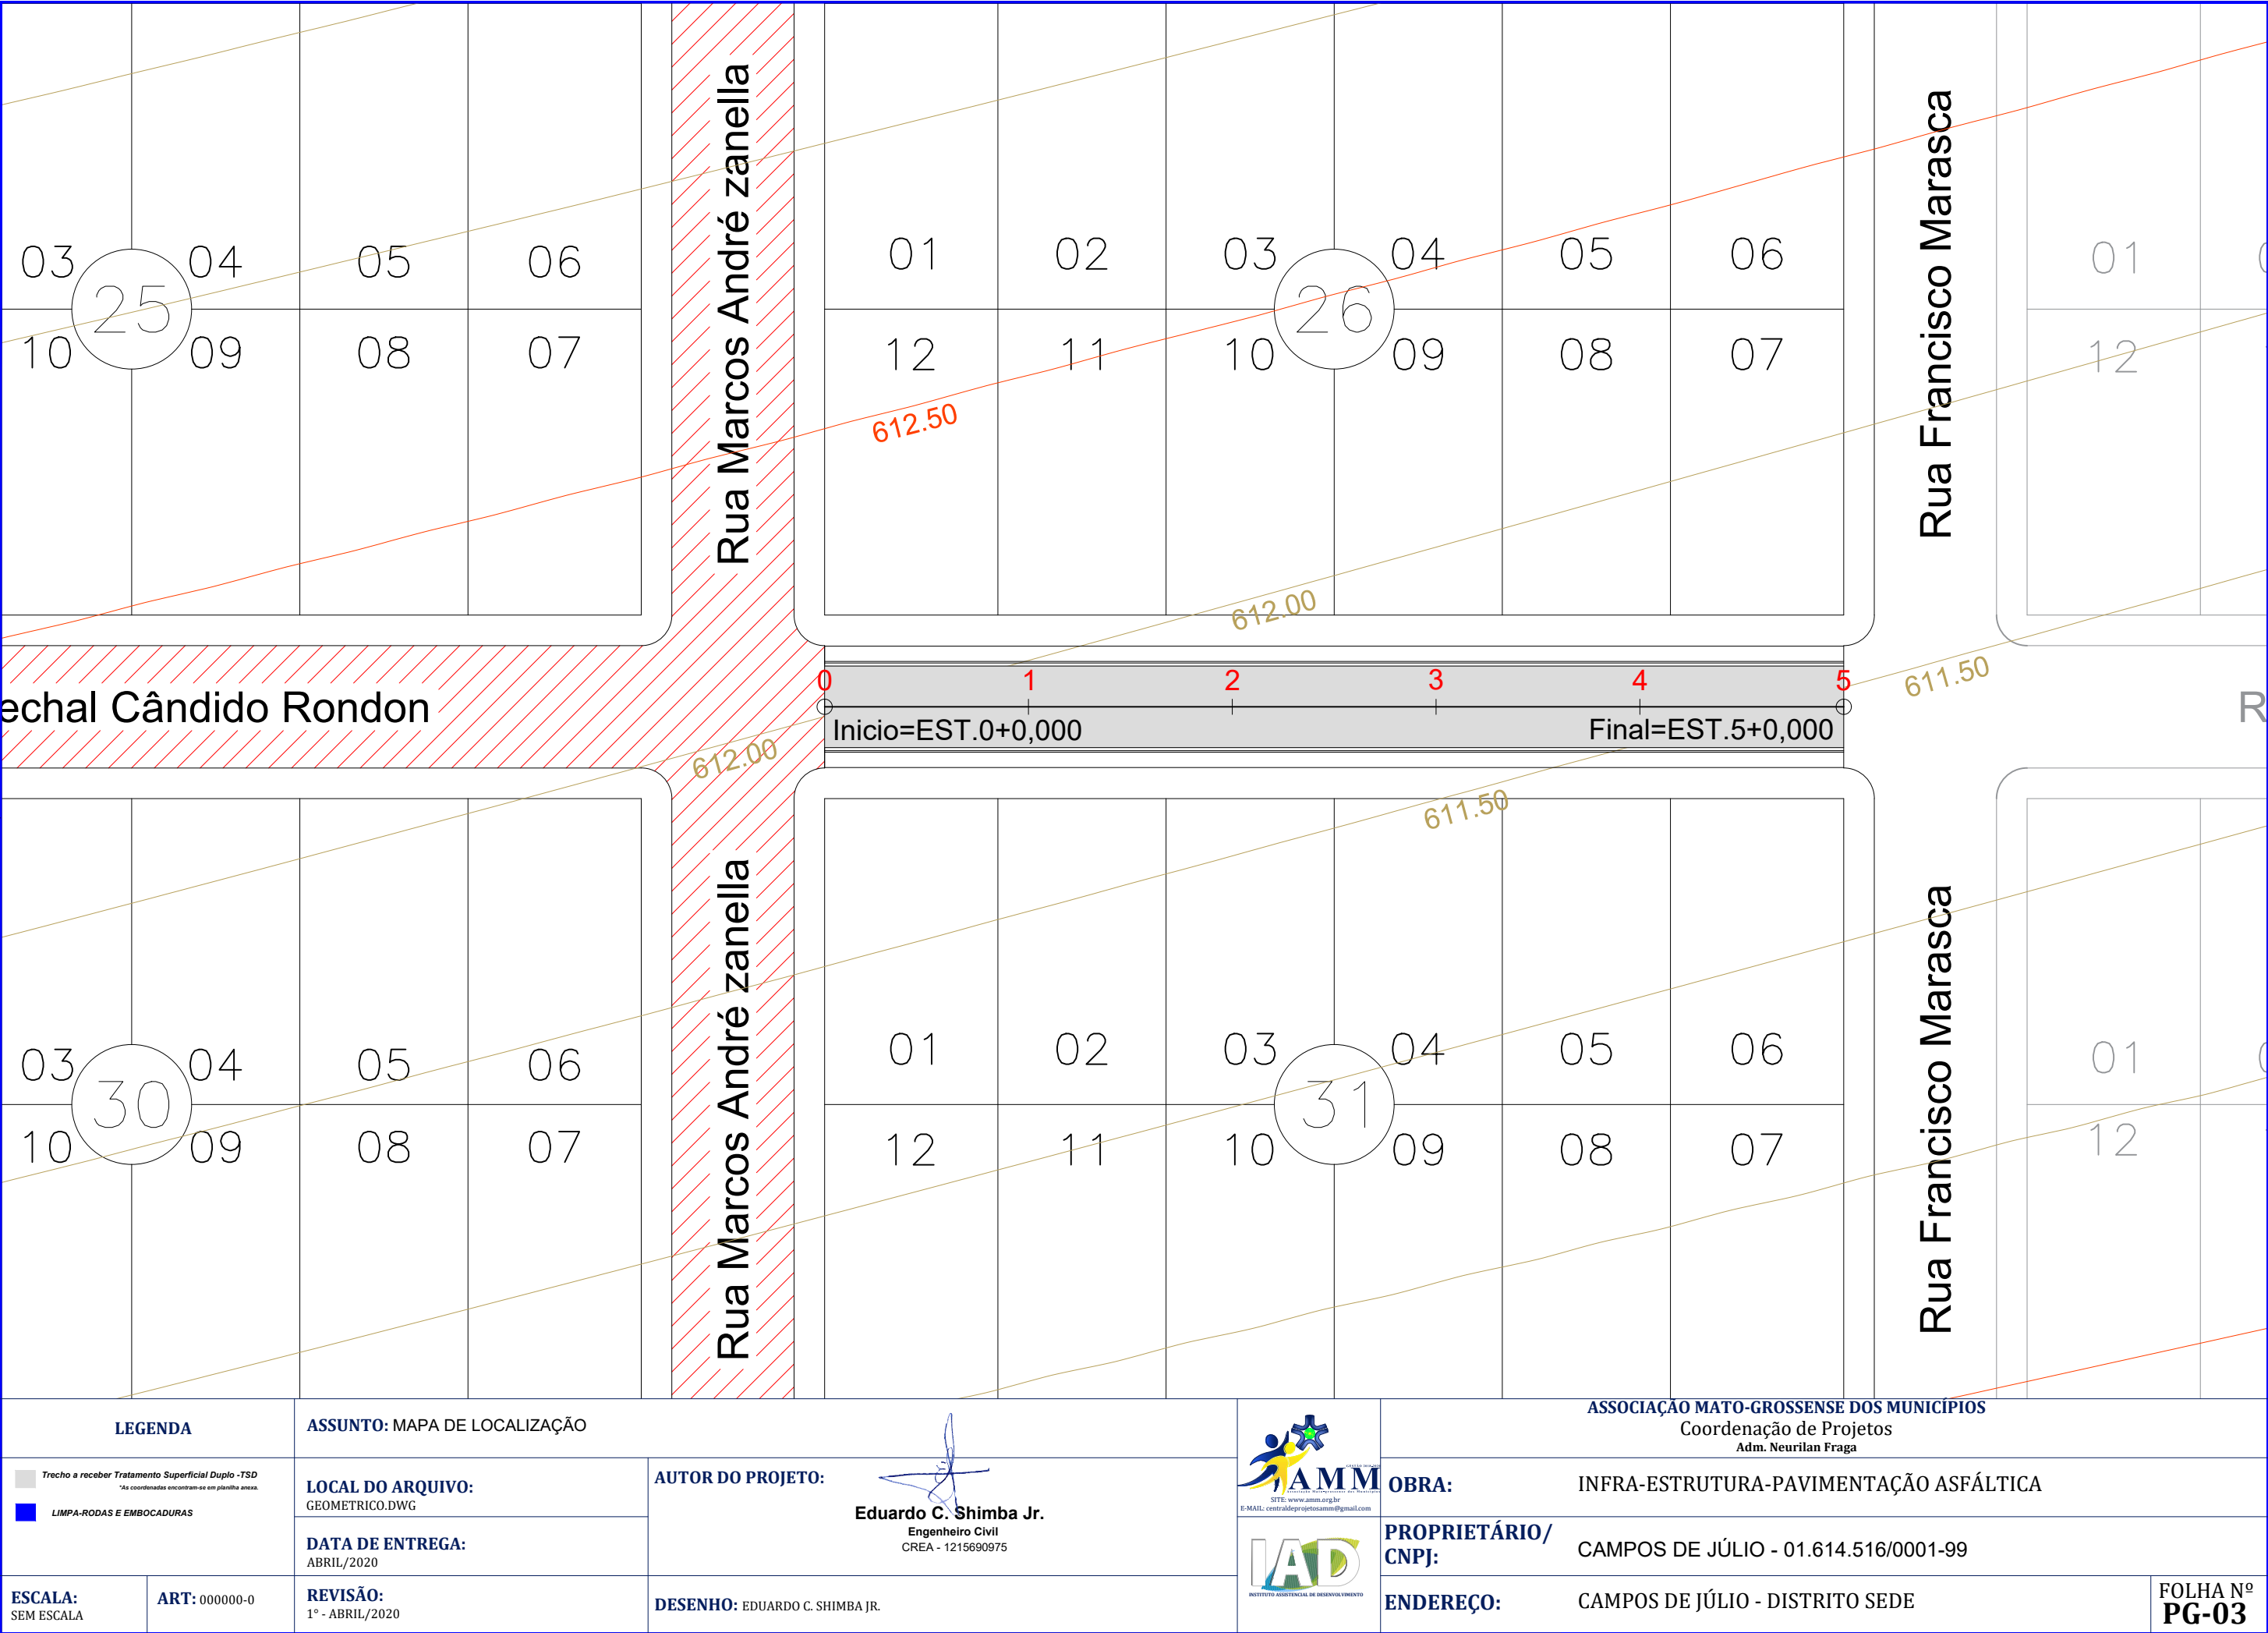


LEGENDA		ASSUNTO: MAPA DE LOCALIZAÇÃO				ASSOCIAÇÃO MATO-GROSSENSE DOS MUNICÍPIOS Coordenação de Projetos Adm. Neurilan Fraga			
<div>Trecho a receber Tratamento Superficial Duplo - TSD <small>*As coordenadas encontram-se em planilha anexa.</small></div> <div>LIMPA-RODAS E EMBOCADURAS</div>		LOCAL DO ARQUIVO: GEOMETRICO.DWG	<div>AUTOR DO PROJETO:</div> <div>Eduardo C. Shimba Jr. Engenheiro Civil CREA - 1215690975</div>			OBRA: INFRA-ESTRUTURA-PAVIMENTAÇÃO ASFÁLTICA			
		DATA DE ENTREGA: ABRIL/2020				PROPRIETÁRIO/ CNPJ: CAMPOS DE JÚLIO - 01.614.516/0001-99			
ESCALA: SEM ESCALA	ART: 000000-0	REVISÃO: 1º - ABRIL/2020	DESENHO: EDUARDO C. SHIMBA JR.			ENDEREÇO: CAMPOS DE JÚLIO - DISTRITO SEDE			FOLHA Nº PG-02

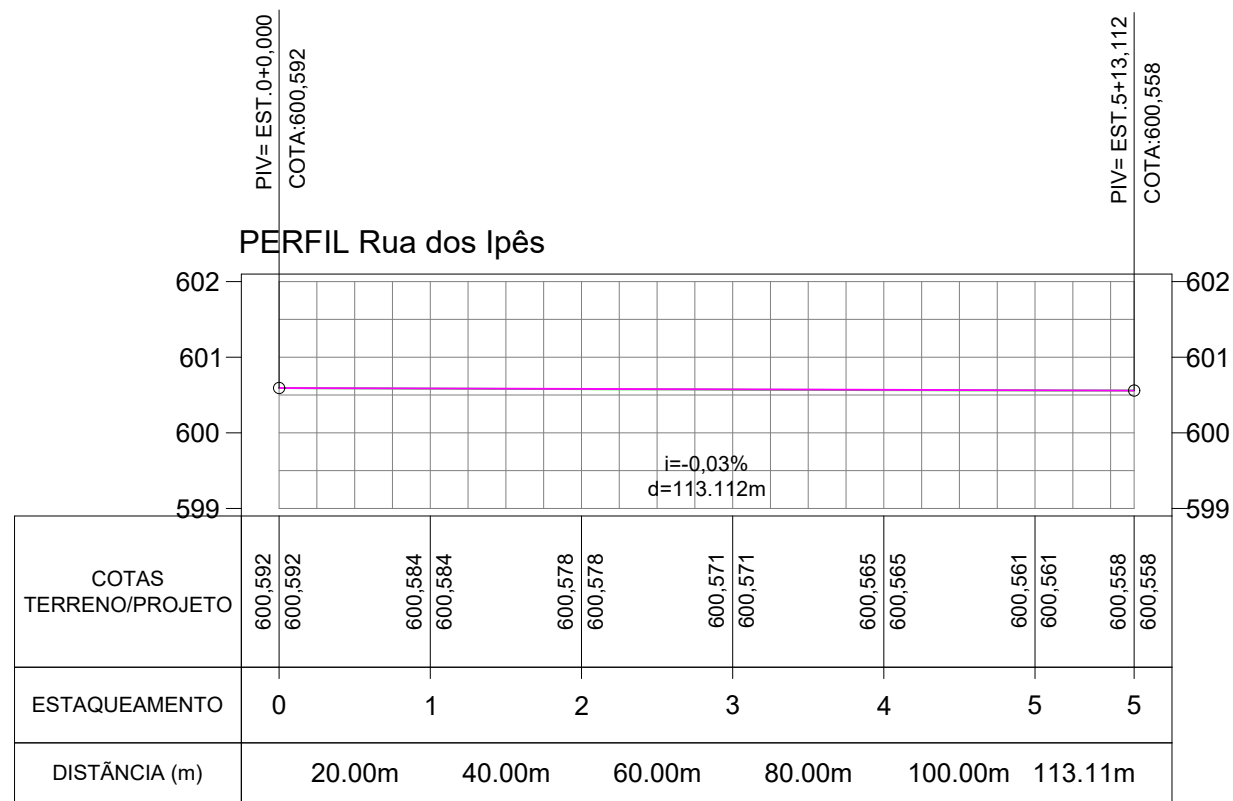
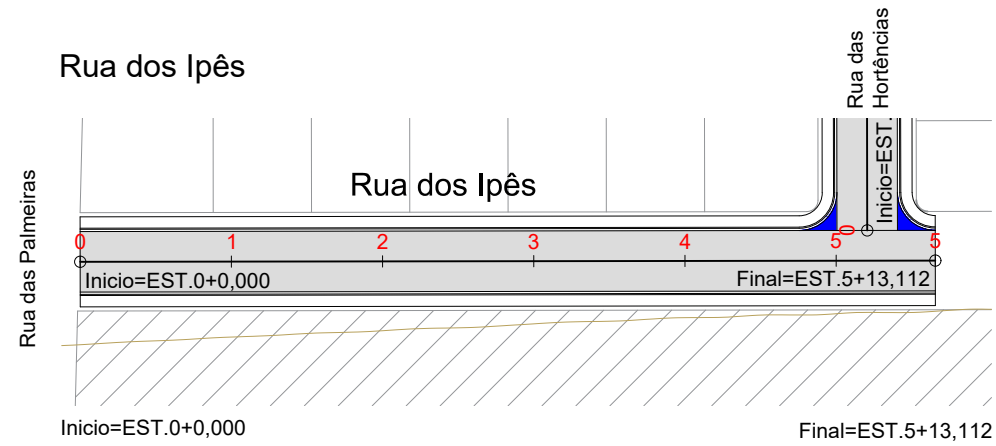




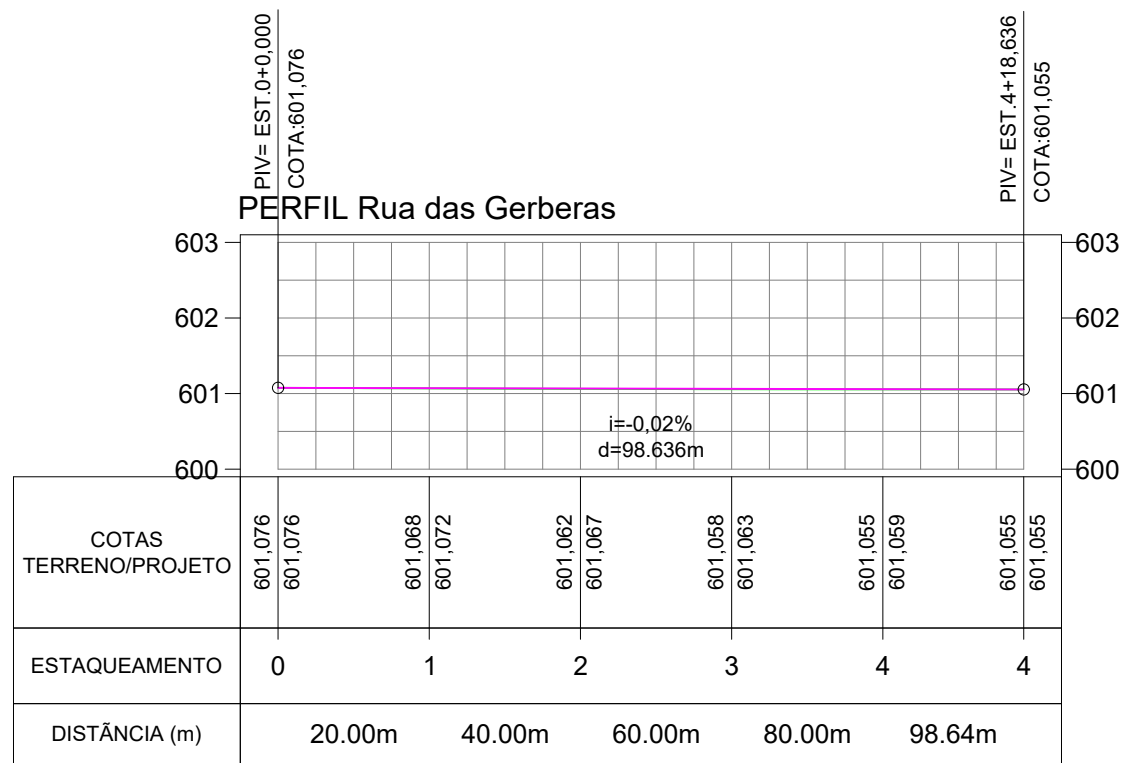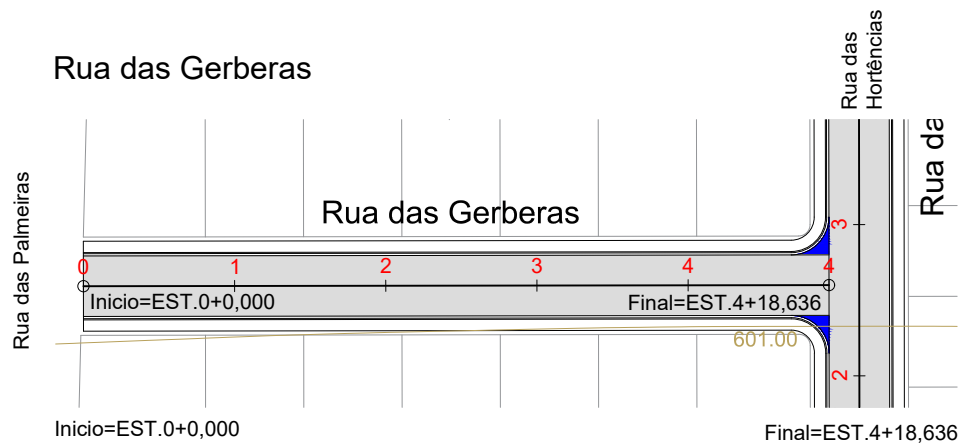



LEGENDA		ASSUNTO: PERFIL LOGITUDINAL			ASSOCIAÇÃO MATO-GROSSENSE DOS MUNICÍPIOS Coordenação de Projetos Adm. Neurilan Fraga	
<div><div></div> LINHA DE TERRENO (PERFIL)</div> <div><div></div> LINHA DE PROJETO (PERFIL)</div> <div><div></div> LIMPA-RODAS E EMBOCADURAS</div>		LOCAL DO ARQUIVO: GEOMETRICO.DWG	DADOS: EXECUÇÃO DE PAVIMENTO DO TIPO TSD		COORDENADAS: INICIO: 13°43'17.51"S 59°15'4.09"O	OBRA: INFRA-ESTRUTURA-PAVIMENTAÇÃO ASFÁLTICA
		AUTOR DO PROJETO:  Eduardo C. Shimba Jr. Engenheiro Civil CREA - 1215690975	EXTENSÃO: 113.11 m LARGURA DA VIA: 8,00 m ÁREA A PAVIMENTAR: 904,88 m²		FINAL: 13°43'13.89"S 59°15'4.51"O	PROPRIETÁRIO/ CNPJ: CAMPOS DE JÚLIO - 01.614.516/0001-99
ESCALA: HOR. 1:1.000 VERT. 1:100	ART: 000000-0	DESENHO: EDUARDO C. SHIMBA JR.			ENDEREÇO: Rua dos Ipês	FOLHA Nº PG-04

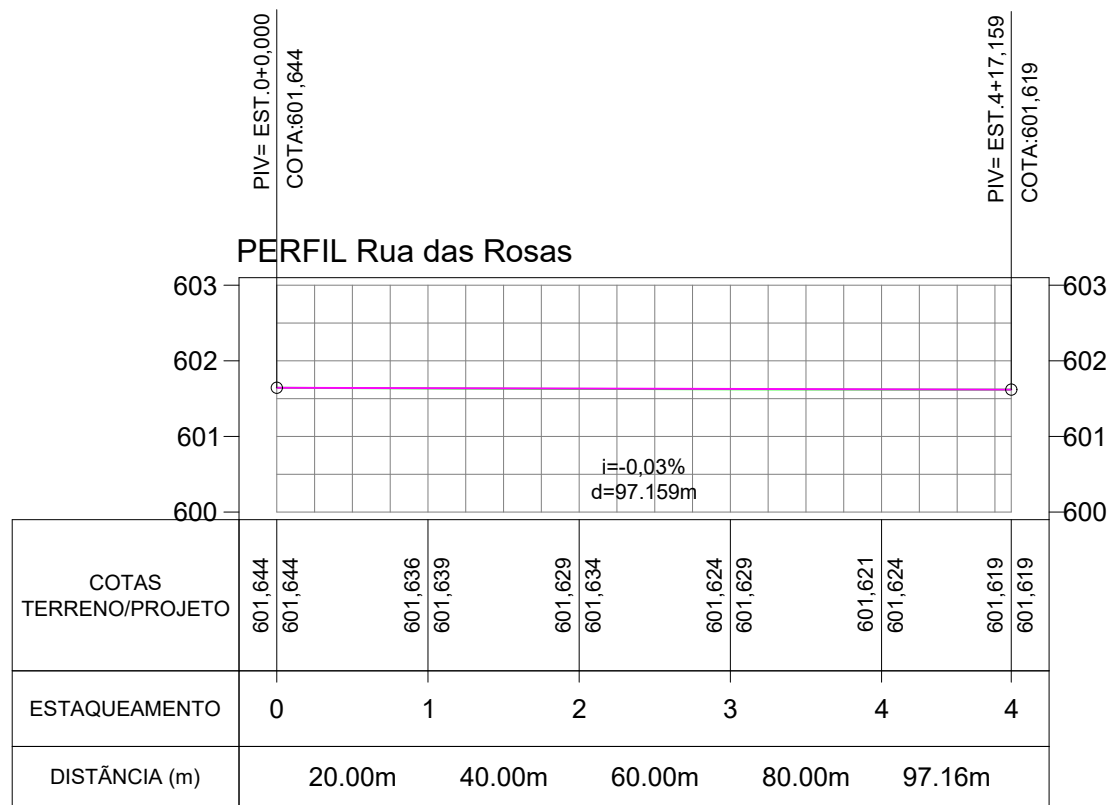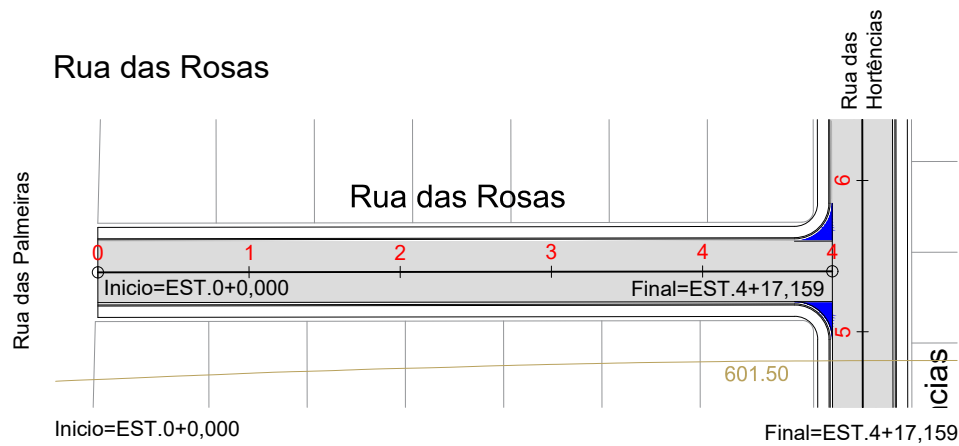



LEGENDA		ASSUNTO: PERFIL LOGITUDINAL		<div><p>ASSOCIAÇÃO MATO-GROSSENSE DOS MUNICÍPIOS Coordenação de Projetos Adm. Neurilan Fraga</p></div> <div><p>IAD INSTITUTO ASSISTENCIAL DE DESENVOLVIMENTO</p></div>	ASSOCIAÇÃO MATO-GROSSENSE DOS MUNICÍPIOS Coordenação de Projetos Adm. Neurilan Fraga	
<div><div></div><div>LINHA DE TERRENO (PERFIL)</div></div> <div><div></div><div>LINHA DE PROJETO (PERFIL)</div></div> <div><div></div><div>LIMPA-RODAS E EMBOCADURAS</div></div>	<div>LOCAL DO ARQUIVO: GEOMETRICO.DWG</div> <div>AUTOR DO PROJETO:<div></div><div>Eduardo C. Shimba Jr. Engenheiro Civil CREA - 1215690975</div></div>	<div>DADOS:</div> <div>EXECUÇÃO DE PAVIMENTO DO TIPO TSD</div> <div>EXTENSÃO: 98,64 m LARGURA DA VIA: 8,00 m ÁREA A PAVIMENTAR: 789,12 m²</div> <div>DESENHO: EDUARDO C. SHIMBA JR.</div>	<div>COORDENADAS:</div> <div>INICIO: 13°43'17.66"S 59°15'5.97"O</div> <div>FINAL: 13°43'14.57"S 59°15'6.17"O</div>		<div>OBRA:</div> <div>INFRA-ESTRUTURA-PAVIMENTAÇÃO ASFÁLTICA</div>	
<div>ESCALA:</div> <div>HOR. 1:1.000 VERT. 1:100</div>	<div>ART: 000000-0</div>	<div>PROPRIETÁRIO/ CNPJ:</div> <div>CAMPOS DE JÚLIO - 01.614.516/0001-99</div>	<div>ENDEREÇO:</div> <div>Rua das Gerberas</div>		<div>FOLHA Nº PG-05</div>	



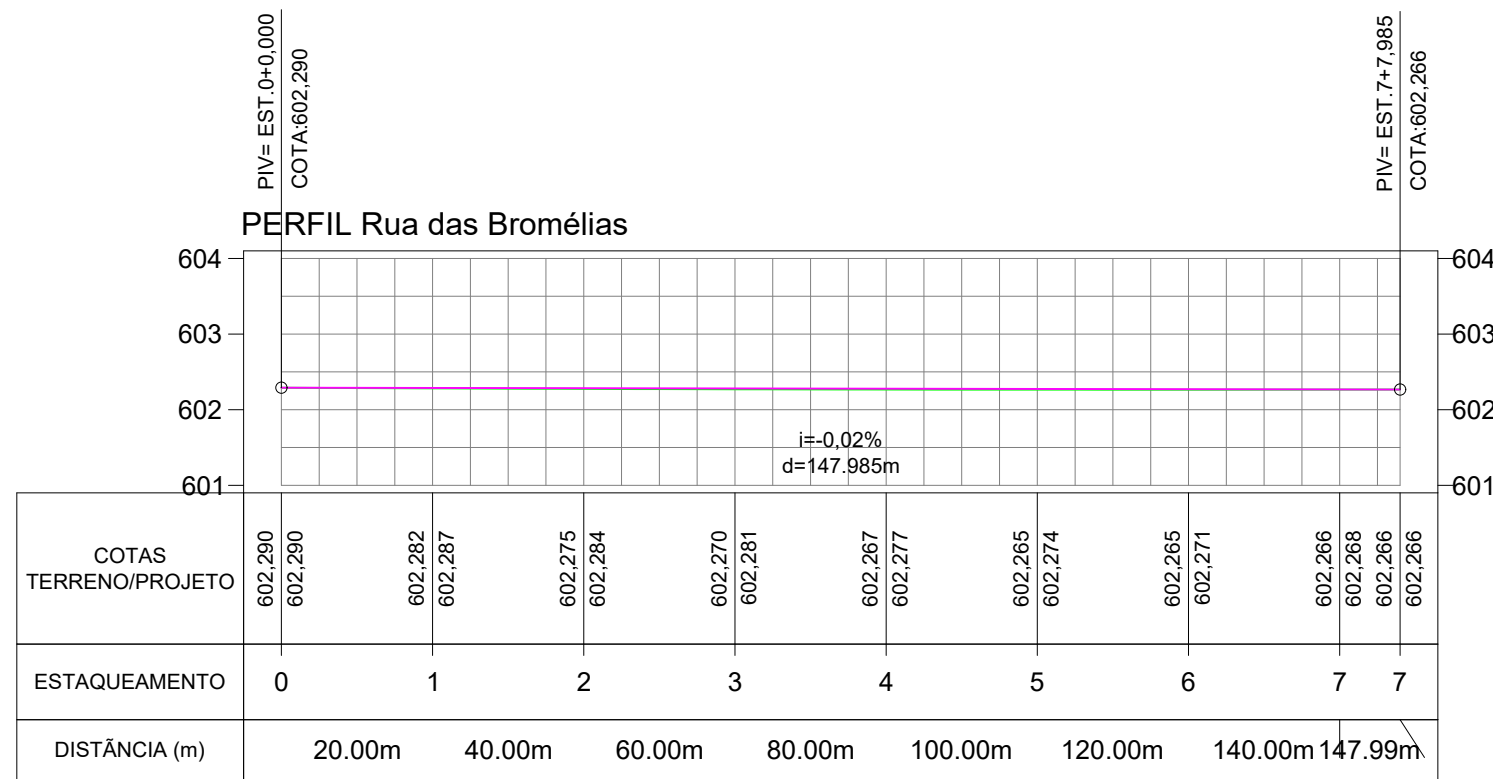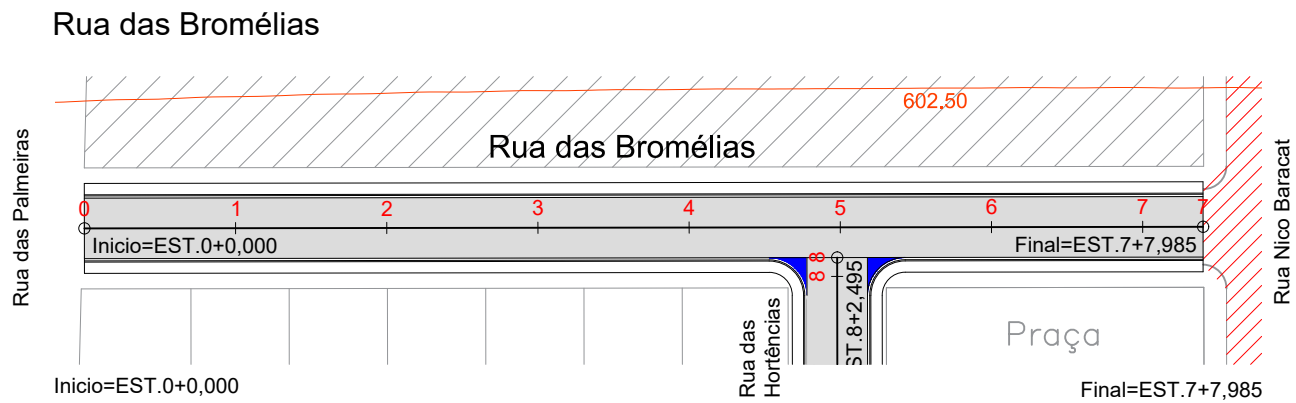


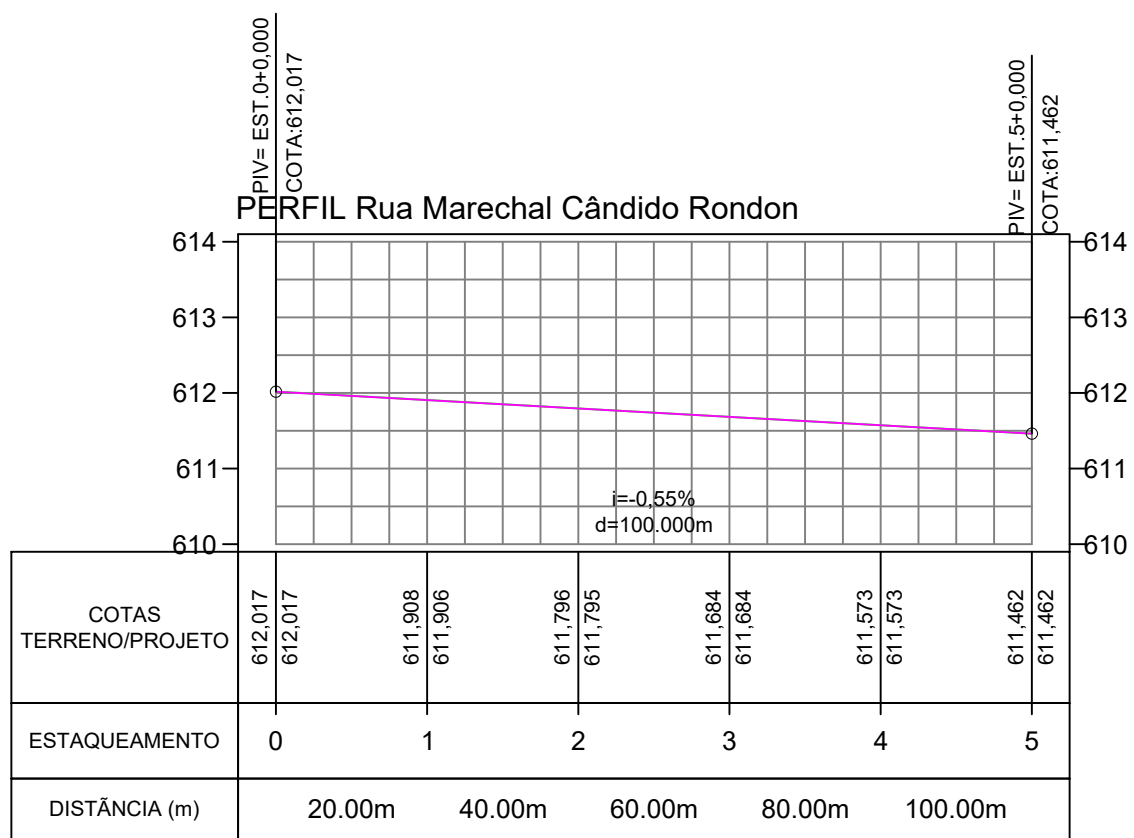
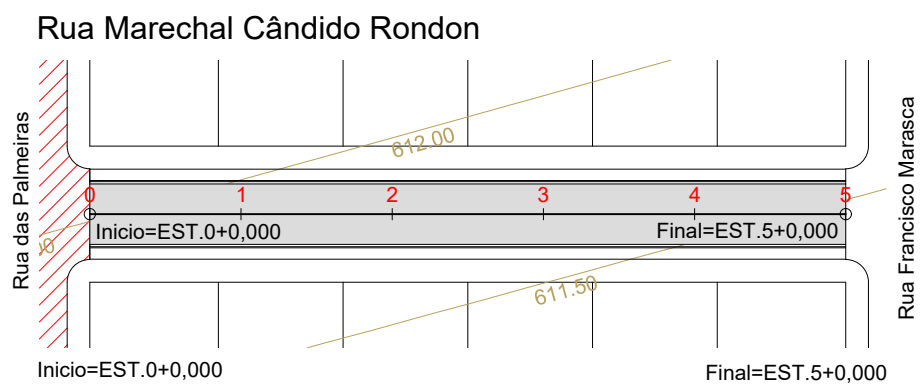
LEGENDA		ASSUNTO: PERFIL LOGITUDINAL		<div><p>ASSOCIAÇÃO MATO-GROSSENSE DOS MUNICÍPIOS Coordenação de Projetos Adm. Neurilan Fraga</p></div>			
<div><div></div> LINHA DE TERRENO (PERFIL)</div> <div><div></div> LINHA DE PROJETO (PERFIL)</div> <div><div></div> LIMPA-RODAS E EMBOCADURAS</div>	LOCAL DO ARQUIVO: GEOMETRICO.DWG	<div></div> <div>Eduardo C. Shimba Jr. Engenheiro Civil CREA - 1215690975</div>	DADOS:		COORDENADAS:	OBRA:	INFRA-ESTRUTURA-PAVIMENTAÇÃO ASFÁLTICA
	AUTOR DO PROJETO:		EXECUÇÃO DE PAVIMENTO DO TIPO TSD		INICIO: 13°43'17.78"S 59°15'7.87"O	PROPRIETÁRIO/ CNPJ:	CAMPOS DE JÚLIO - 01.614.516/0001-99
ESCALA: HOR. 1:1.000 VERT. 1:100	ART: 000000-0	DESENHO: EDUARDO C. SHIMBA JR.	FINAL: 13°43'14.71"S 59°15'8.16"O	ENDEREÇO:	Rua das Rosas	FOLHA Nº PG-06	

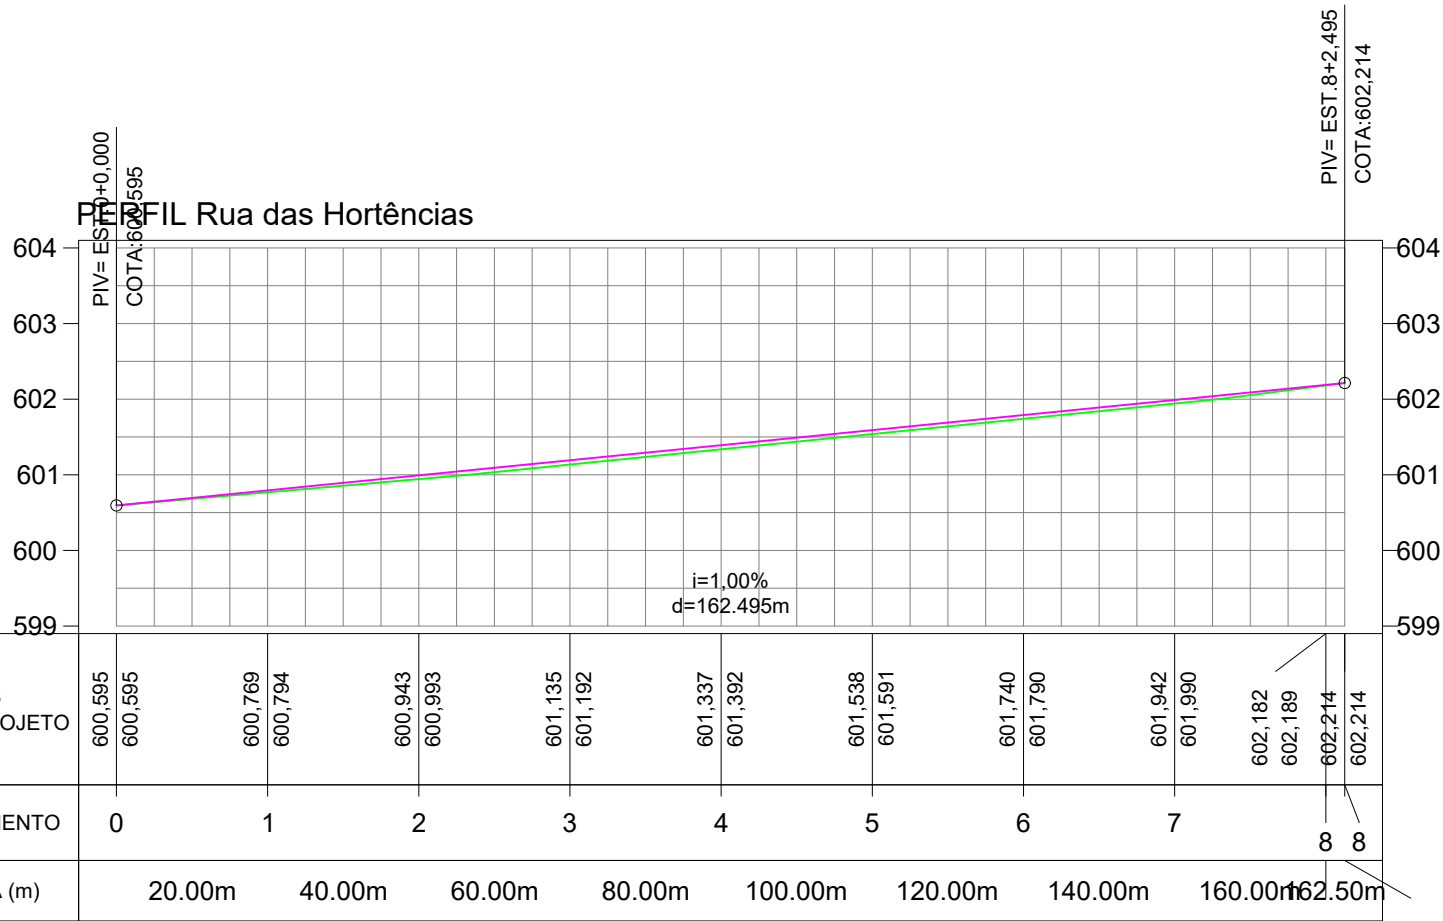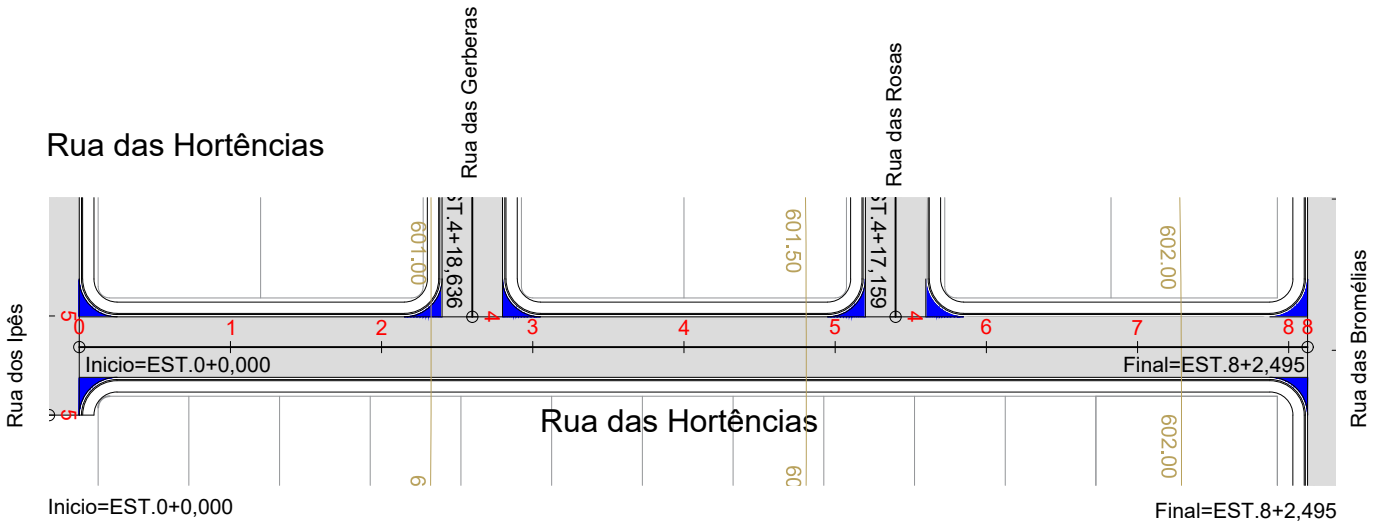


LEGENDA		ASSUNTO: PERFIL LOGITUDINAL			ASSOCIAÇÃO MATO-GROSSENSE DOS MUNICÍPIOS Coordenação de Projetos Adm. Neurilan Fraga		
LINHA DE TERRENO (PERFIL) LINHA DE PROJETO (PERFIL) LIMPA-RODAS E EMBOCADURAS	LOCAL DO ARQUIVO: GEOMETRICO.DWG	DADOS:	COORDENADAS:		OBRA:	INFRA-ESTRUTURA-PAVIMENTAÇÃO ASFÁLTICA	
	AUTOR DO PROJETO: Eduardo C. Shimba Jr. Engenheiro Civil CREA - 1215690975	EXECUÇÃO DE PAVIMENTO DO TIPO TSD	INICIO:		13°43'17.88"S 59°15'9.76"O	PROPRIETÁRIO/ CNPJ:	CAMPOS DE JÚLIO - 01.614.516/0001-99
		EXTENSÃO: 147,99m LARGURA DA VIA: 8,00 m ÁREA A PAVIMENTAR: 1.183,88 m²	FINAL:		13°43'13.03"S 59°15'10.16"O	ENDEREÇO:	Rua das Bromélias
ESCALA: HOR. 1:1.000 VERT. 1:100	ART: 000000-0	DESENHO: EDUARDO C. SHIMBA JR.		FOLHA Nº PG-07			




LEGENDA		ASSUNTO: PERFIL LOGITUDINAL		<div><p>Associação Mato-Grossense dos Municípios Coordenação de Projetos Adm. Neurilan Fraga</p></div> <div><p>Instituto Assistencial de Desenvolvimento</p></div>	ASSOCIAÇÃO MATO-GROSSENSE DOS MUNICÍPIOS Coordenação de Projetos Adm. Neurilan Fraga	
<div><div></div><div>LINHA DE TERRENO (PERFIL)</div></div> <div><div></div><div>LINHA DE PROJETO (PERFIL)</div></div> <div><div></div><div>LIMPA-RODAS E EMBOCADURAS</div></div>	<div>LOCAL DO ARQUIVO: GEOMETRICO.DWG</div> <div></div> <div>AUTOR DO PROJETO:</div>	<div>DADOS:</div> <div>EXECUÇÃO DE PAVIMENTO DO TIPO TSD</div> <div>EXTENSÃO: 162,50m LARGURA DA VIA: 8,00 m ÁREA A PAVIMENTAR: 1.300,00 m²</div>	<div>COORDENADAS:</div> <div>INICIO: 13°43'14.28"S 59°15'4.65"O</div> <div>FINAL: 13°43'14.70"S 59°15'9.87"O</div>		OBRA:	INFRA-ESTRUTURA-PAVIMENTAÇÃO ASFÁLTICA
		<div>Eduardo C. Shimba Jr.</div> <div>Engenheiro Civil CREA - 1215690975</div>	<div>DESENHO: EDUARDO C. SHIMBA JR.</div>		PROPRIETÁRIO/ CNPJ:	CAMPOS DE JÚLIO - 01.614.516/0001-99
<div>ESCALA:</div> <div>HOR. 1:1.000 VERT. 1:100</div>	<div>ART: 000000-0</div>				ENDEREÇO:	Rua das Hortências



LEGENDA		ASSUNTO: PERFIL LOGITUDINAL		<div><p>ASSOCIAÇÃO MATO-GROSSENSE DOS MUNICÍPIOS Coordenação de Projetos Adm. Neurilan Fraga</p></div> <div><p>IAD INSTITUTO ASSISTENCIAL DE DESENVOLVIMENTO</p></div>	ASSOCIAÇÃO MATO-GROSSENSE DOS MUNICÍPIOS Coordenação de Projetos Adm. Neurilan Fraga		
<div><div></div><div>LINHA DE TERRENO (PERFIL)</div></div>	<div>LOCAL DO ARQUIVO: GEOMETRICO.DWG</div> <div></div> <div>AUTOR DO PROJETO:</div>	<div>DADOS:</div> <div>EXECUÇÃO DE PAVIMENTO DO TIPO TSD</div>	COORDENADAS:		OBRA:	INFRA-ESTRUTURA-PAVIMENTAÇÃO ASFÁLTICA	
<div><div></div><div>LINHA DE PROJETO (PERFIL)</div></div>		<div>EXTENSÃO: 100,00 m</div> <div>LARGURA DA VIA: 8,00 m</div> <div>ÁREA A PAVIMENTAR: 800,00 m²</div>	INICIO: 13°43'17.51"S 59°15'4.09"O		FINAL: 13°43'12.61"S 59°15'4.58"O	PROPRIETÁRIO/ CNPJ:	CAMPOS DE JÚLIO - 01.614.516/0001-99
<div><div></div><div>LIMPA-RODAS E EMBOCADURAS</div></div>		DESENHO: EDUARDO C. SHIMBA JR.			ENDEREÇO:	Rua Marechal Cândido Rondon	FOLHA Nº PG-09
<div>ESCALA: HOR. 1:1.000 VERT. 1:100</div>		ART: 000000-0	Eduardo C. Shimba Jr. Engenheiro Civil CREA - 1215690975				

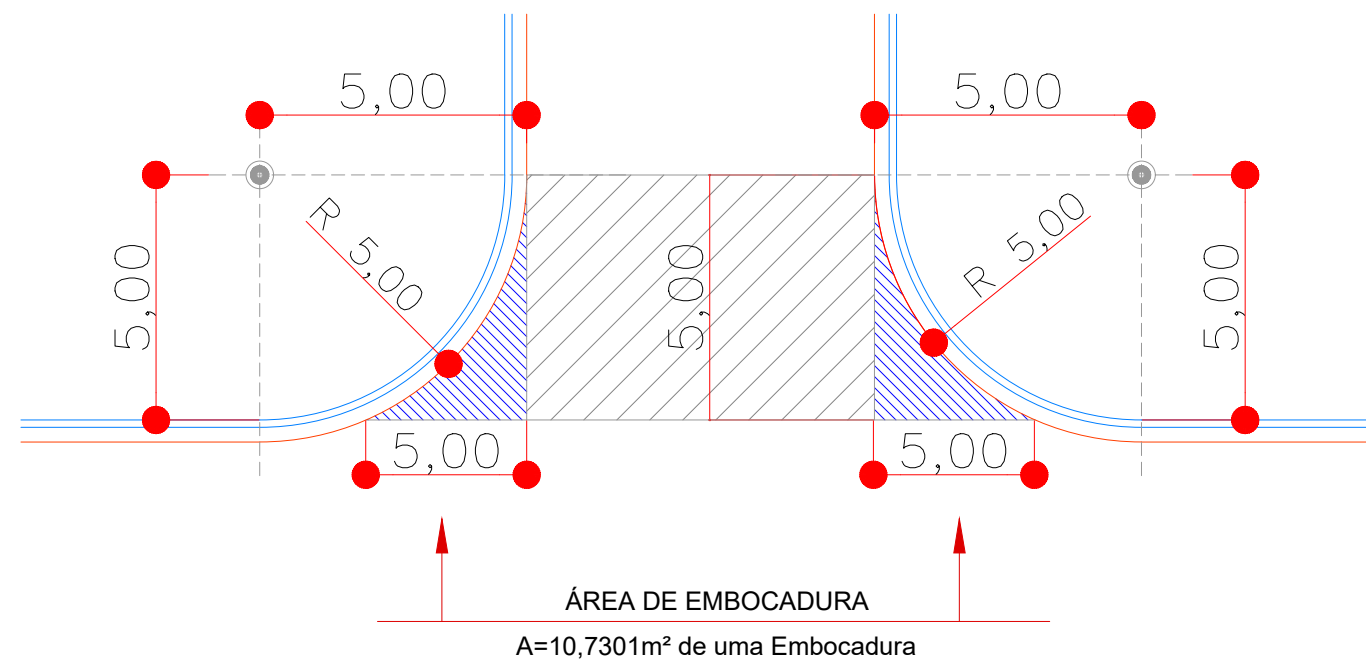

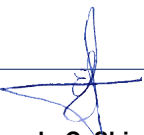LEGENDA		ASSUNTO: DETALHE DE LIMPA-RODAS E EMBOCADURAS			ASSOCIAÇÃO MATO-GROSSENSE DOS MUNICÍPIOS Coordenação de Projetos Adm. Neurilan Fraga	
		LOCAL DO ARQUIVO: GEOMETRICO.DWG	AUTOR DO PROJETO:  Eduardo C. Shimba Jr. Engenheiro Civil CREA - 1215690975		OBRA: INFRA-ESTRUTURA-PAVIMENTAÇÃO ASFÁLTICA	
		DATA DE ENTREGA: ABRIL/2020			PROPRIETÁRIO/ CNPJ: CAMPOS DE JÚLIO - 01.614.516/0001-99	
ESCALA: SEM ESCALA	ART: 000000-0	REVISÃO: 1º - ABRIL/2020	DESENHO: EDUARDO C. SHIMBA JR.		ENDEREÇO: CAMPOS DE JÚLIO - DISTRITO SEDE	FOLHA Nº PG-10