





PROJETO DE PAVIMENTAÇÃO

SEÇÃO TIPO DE PAVIMENTAÇÃO

Rua dos Ipês
Rua das Rosas
Rua das Bromélias

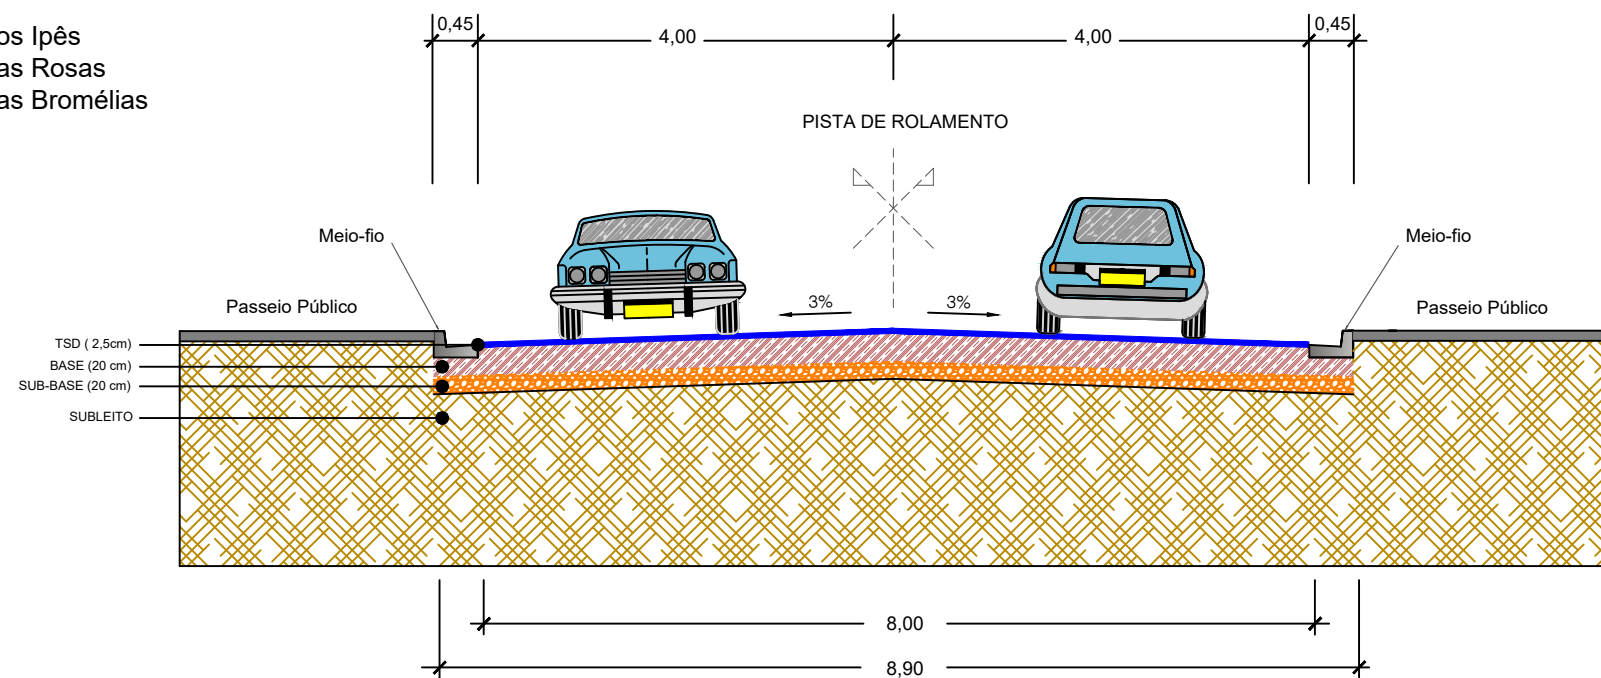

Rua das Gerberas
Rua das Hortências
Rua Marechal Cândido Rondon

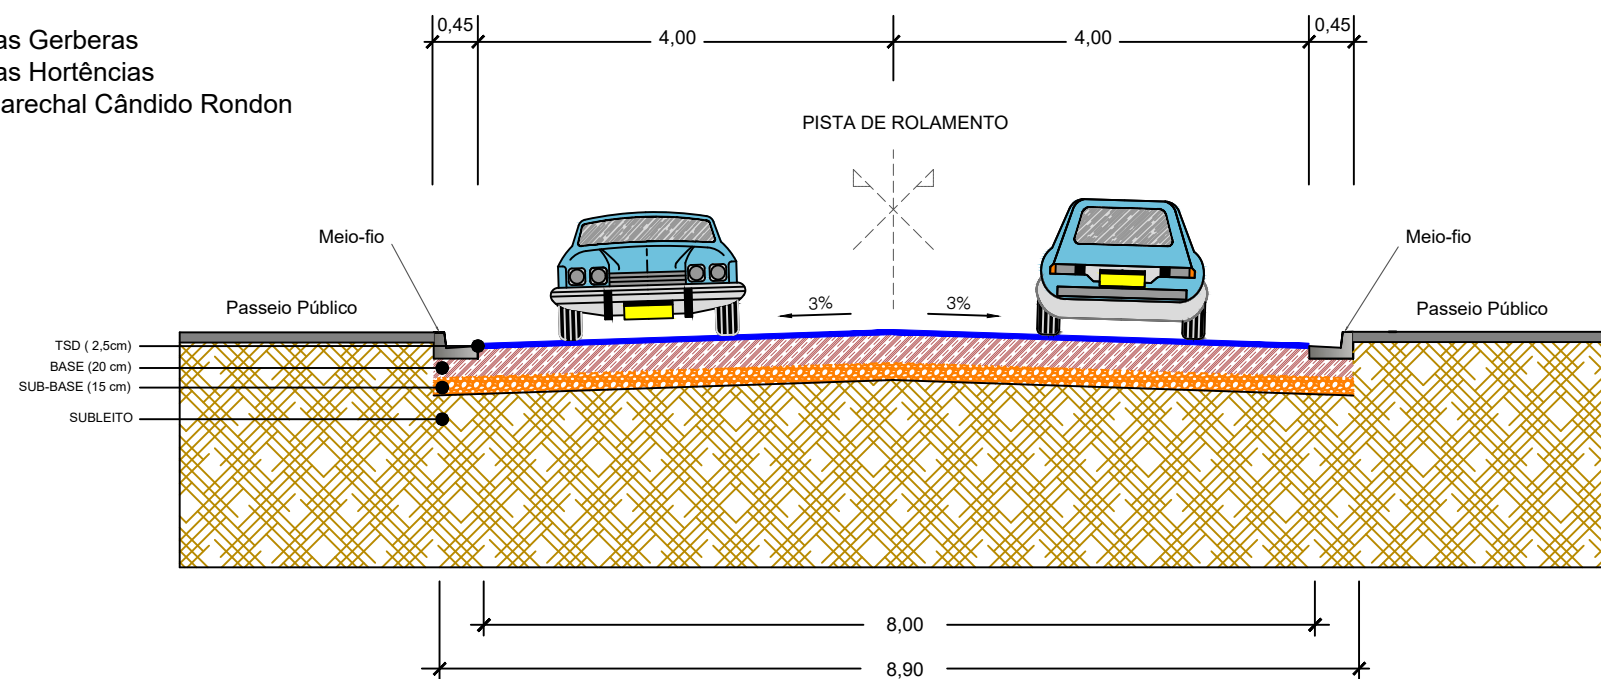




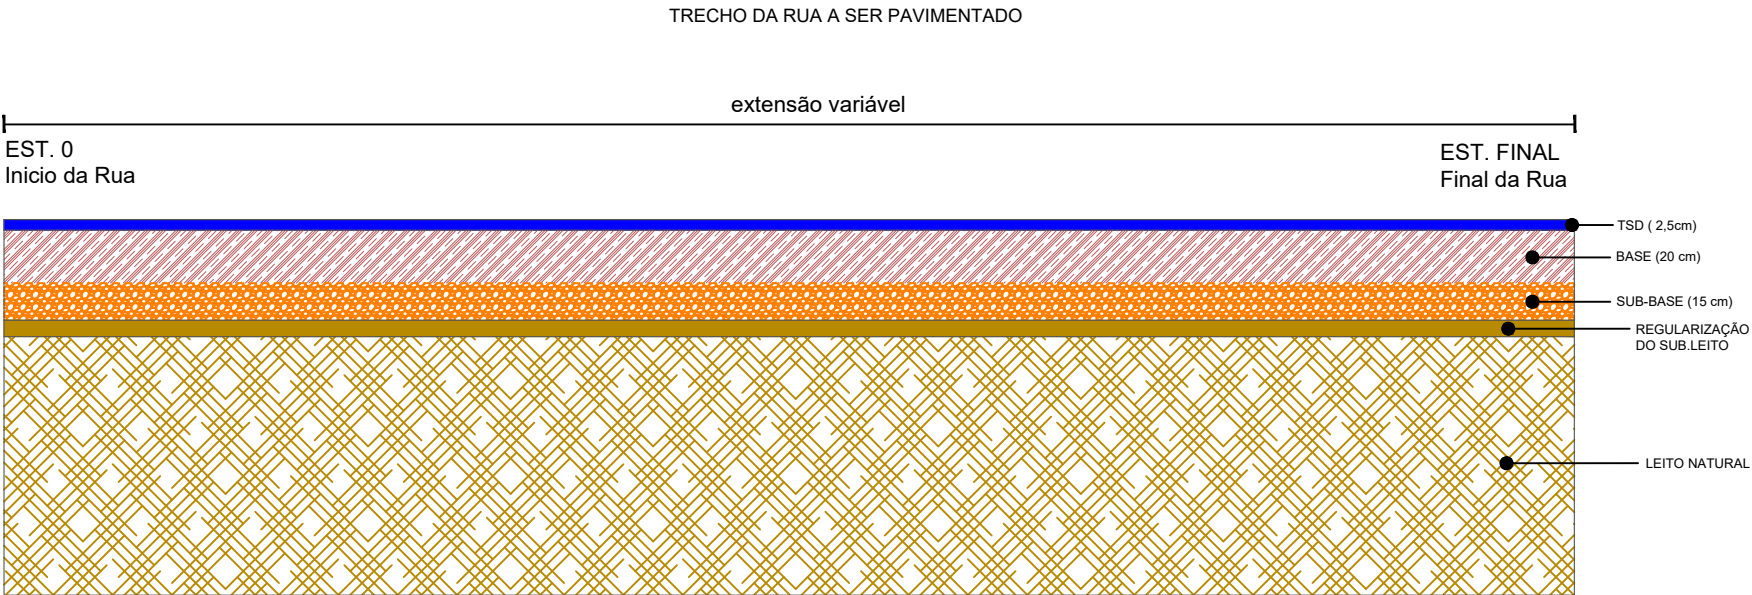
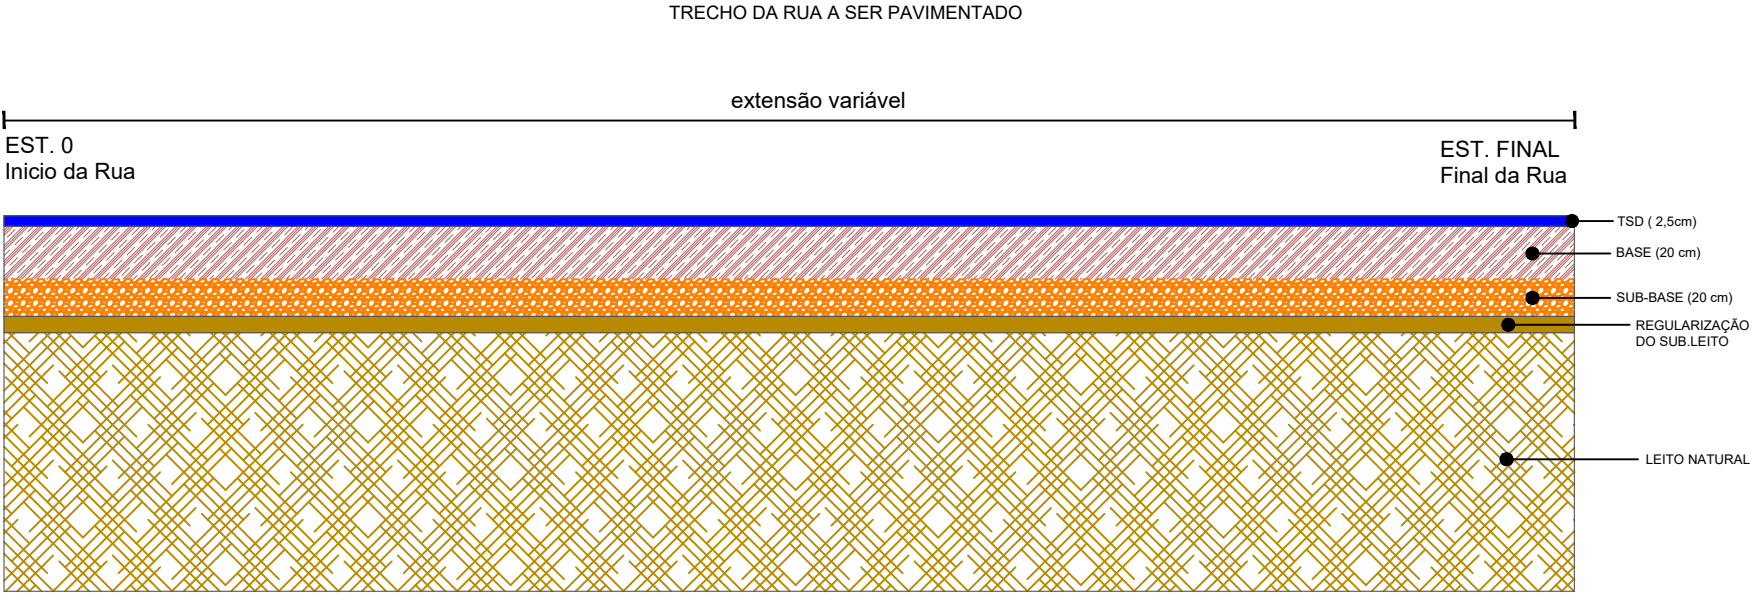
ASSUNTO: PROJETO DE PAVIMENTAÇÃO		AUTOR DO PROJETO:  Eduardo Costa Shimba Jr. Engenheiro Civil CREA 1215690975	 ASSOCIAÇÃO MATO-GROSSENSE DOS MUNICÍPIOS -AMM Coordenação de Projetos	OBRA: PROJETO DE PAVIMENTAÇÃO ASFÁLTICA	
LEGENDA: 1 - REVESTIMENTO EM TSD (TRATAMENTO SUPERFICIAL DUPLO) ESPESURA : 2,5 cm 2 - BASE DE SOLO ESTABILIZADA GRANULOMÉTRICAMENTE SEM MISTURA - (CBR > 60% E EXP < 0,5%) 3 - SUB-BASE DE SOLO ESTABILIZADA GRANULOMÉTRICAMENTE SEM MISTURA - (CBR > 20% E EXP < 1,0%) 4 - REGULARIZAÇÃO DO SUB-LEITO 5 - SUB-LEITO	DATA DA ENTREGA: MAIO/2020			PROPRIETÁRIO: PREFEITURA MUNICIPAL DE CAMPOS DE JÚLIO - MT	FOLHA Nº PV-01
	REVISÃO: 1º - 00/00/0000	DESENHO: Eduardo C. Shimba Jr.	 INSTITUTO ASSISTENCIAL DE DESENVOLVIMENTO	CNPJ: 01.614.516/0001-99	
	ESCALA: SEM ESCALA			LOCAL: RUAS DIVERSAS	

DIAGRAMA LINEAR DO PAVIMENTO



ASSUNTO: PROJETO DE PAVIMENTAÇÃO

AUTOR DO PROJETO:



Eduardo Costa Shimba Jr.
Engenheiro Civil
CREA 1215690975



ASSOCIAÇÃO MATO-GROSSENSE DOS MUNICÍPIOS -AMM
Coordenação de Projetos

LEGENDA:

- 1 - REVESTIMENTO EM TSD (TRATAMENTO SUPERFICIAL DUPLO)
ESPESURA : 2,5 cm
- 2 - BASE DE SOLO ESTABILIZADA GRANULOMÉTRICAMENTE SEM
MISTURA - (CBR > 60% E EXP < 0,5%)
- 3 - SUB-BASE DE SOLO ESTABILIZADA GRANULOMÉTRICAMENTE SEM
MISTURA - (CBR > 20% E EXP < 1,0%)
- 4 - REGULARIZAÇÃO DO SUB-LEITO
- 5 - SUB-LEITO

DATA DA ENTREGA: MAIO/2020

REVISÃO: 1º - 00/00/0000

ESCALA:
SEM ESCALA

DESENHO:

Eduardo C. Shimba Jr.




OBRA: PROJETO DE PAVIMENTAÇÃO ASFÁLTICA




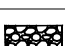
PROPRIETÁRIO: PREFEITURA MUNICIPAL DE CAMPOS DE JÚLIO - MT
CNPJ: 01.614.516/0001-99

LOCAL: RUAS DIVERSAS

FOLHA Nº
PV-02

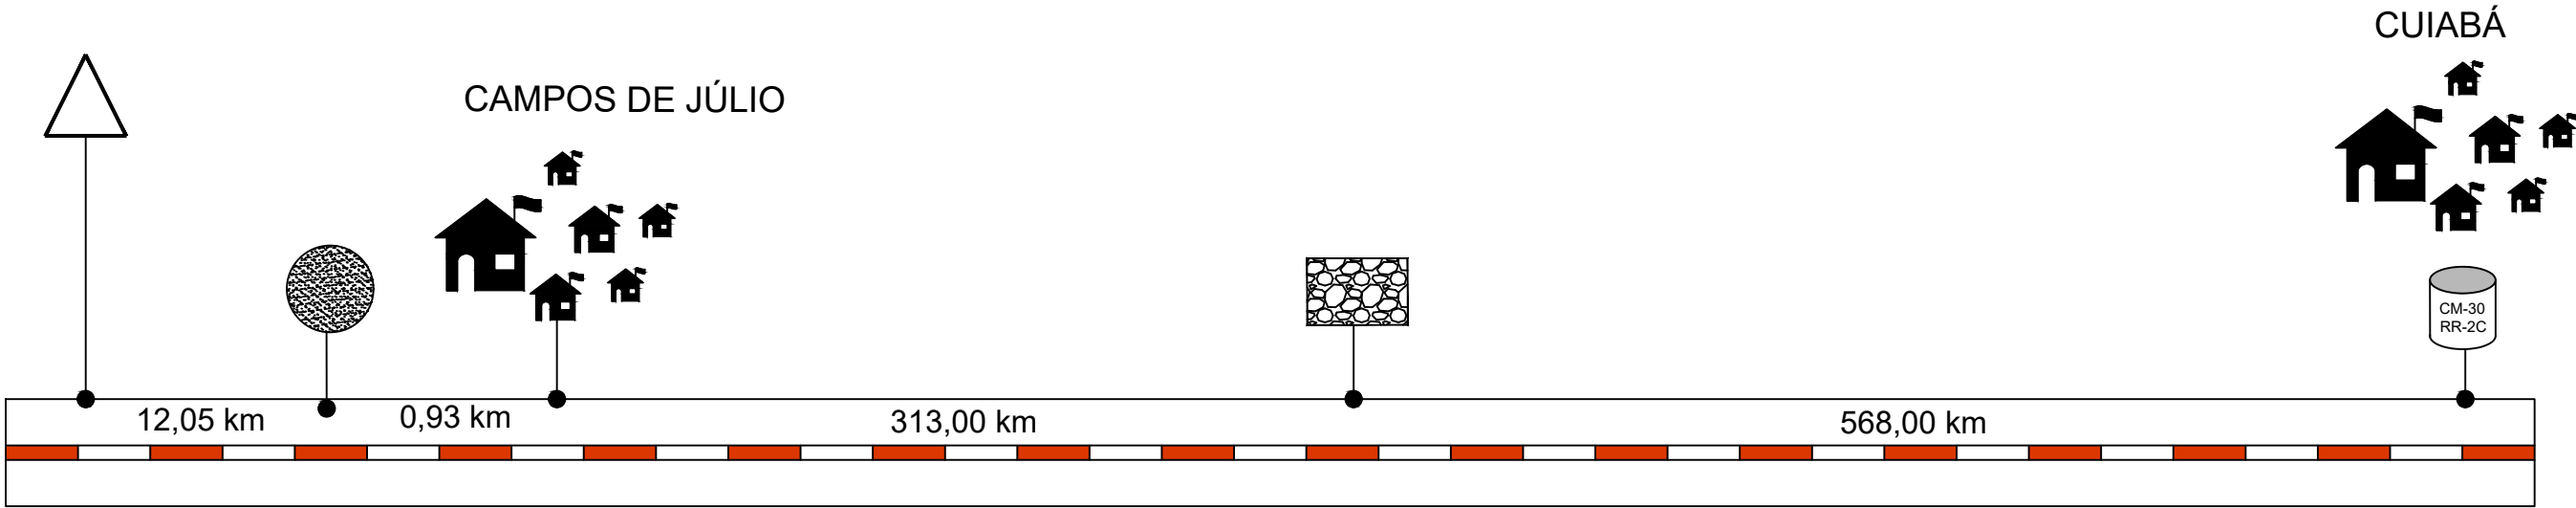CROQUI DAS OCORRÊNCIAS DOS MATERIAIS



LEGENDA		COORD. GEOGRÁFICAS	DMT
	MATERIAL BETUMINOSO	—	568,00 Km
	BOTA-FORA	13°43'42.33"S 59°15'30.58"O	0,93 Km
	JAZIDA	13°41'01.29"S 59°19'43.03"O	12,05 Km
	PEDREIRA	15°48'35.85"S 55°30'37.88"O	313,00 Km

ASSUNTO: PROJETO DE PAVIMENTAÇÃO - CROQUI DE LOCALIZAÇÃO DOS MATERIAIS

LEGENDA:

DATA DA ENTREGA:

MAIO/2020

REVISÃO:

1º - 00/00/0000

ESCALA:

SEM ESCALA

AUTOR DO PROJETO:



Eduardo Costa Shimba Jr.
Engenheiro Civil
CREA 1215690975

DESENHO:

Eduardo C. Shimba Jr.



ASSOCIAÇÃO MATO-GROSSENSE DOS MUNICÍPIOS -AMM
Coordenação de Projetos

OBRA:

PROJETO DE PAVIMENTAÇÃO ASFÁLTICA

PROPRIETÁRIO:

PREFEITURA MUNICIPAL DE CAMPOS DE JÚLIO - MT

CNPJ:


01.614.516/0001-99

LOCAL:

RUAS DIVERSAS

FOLHA Nº
PV-03

LOCALIZAÇÃO DO BOTA FORA

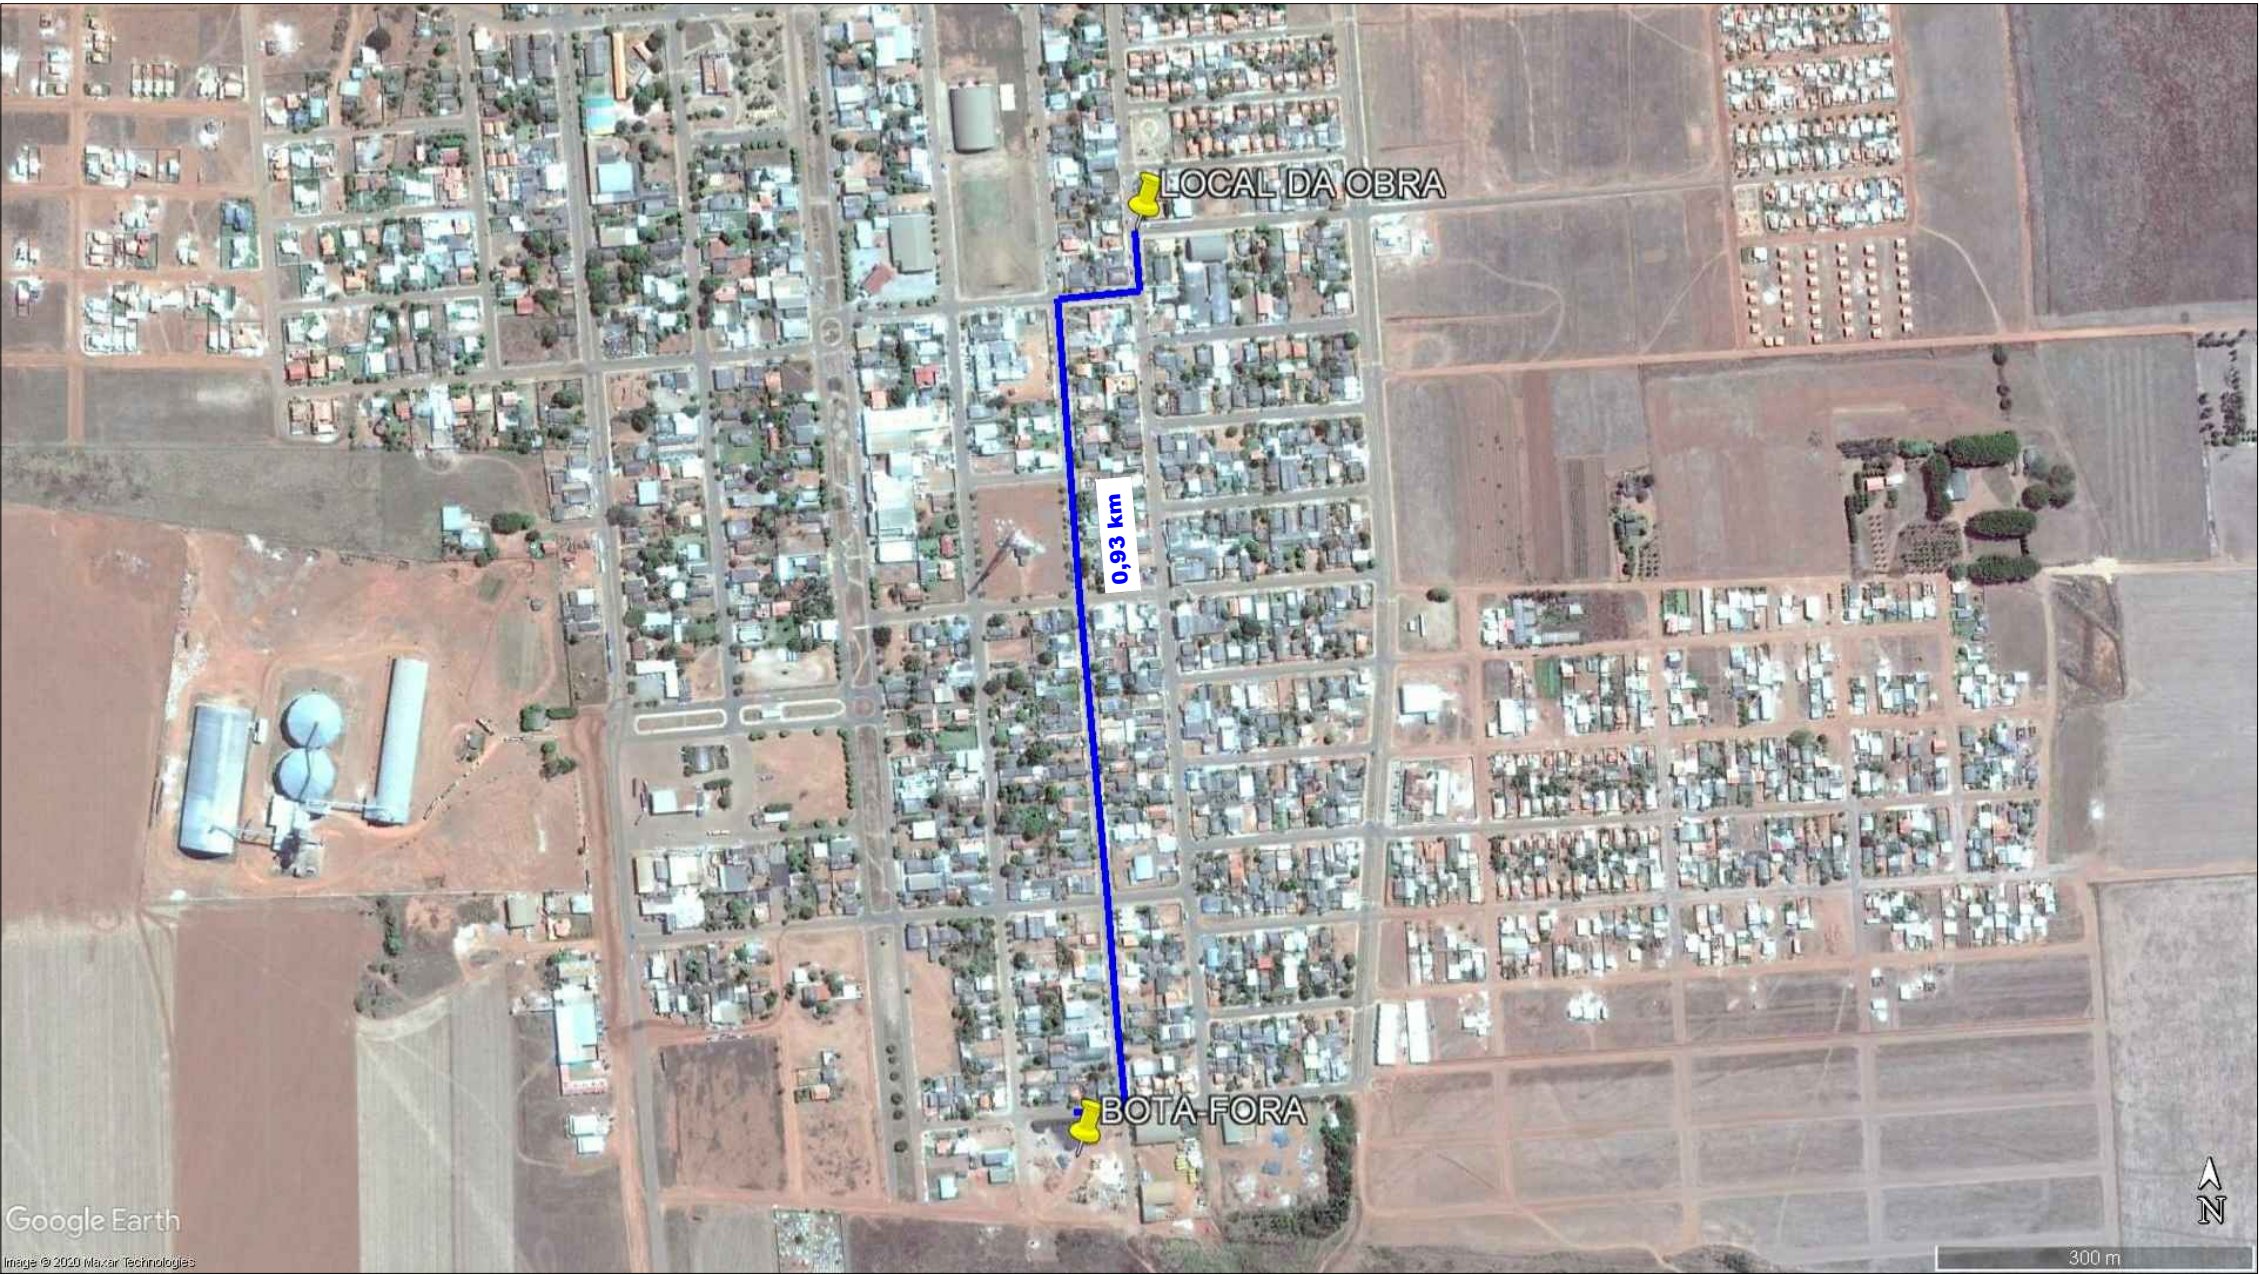




BOTA-FORA

Coordenada Geográficas:
Latitude: 13°43'42.33"S
Longitude: 59°15'30.58"O


Distância do Trecho:
0,93 Km, sendo:
0,93 Km de Trecho Pavimentado
0,00 Km de Trecho não Pavimentado

Proprietário:
Prefeitura Municipal de
CAMPOS DE JÚLIO - MT

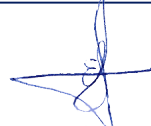OBS: PARA O CÁLCULO DE MOMENTO DE TRANSPORTE, FOI UTILIZADO O PONTO MÉDIO ENTRE TODAS AS RUAS

ASSUNTO: PROJETO DE PAVIMENTAÇÃO - LOCALIZAÇÃO DO BOTA-FORA		AUTOR DO PROJETO: <div></div> <div>Eduardo Costa Shimba Jr. Engenheiro Civil CREA 1215690975</div>		ASSOCIAÇÃO MATO-GROSSENSE DOS MUNICÍPIOS -AMM Coordenação de Projetos	
LEGENDA: <div><div></div> Trecho Pavimentado <div></div> Trecho não Pavimentado</div>	DATA DA ENTREGA: MAIO/2020			OBRA:	PROJETO DE PAVIMENTAÇÃO ASFÁLTICA
	REVISÃO: 1º - 00/00/0000		DESENHO: Eduardo C. Shimba Jr.		PROPRIETÁRIO: PREFEITURA MUNICIPAL DE CAMPOS DE JÚLIO - MT CNPJ: 01.614.516/0001-99
ESCALA: SEM ESCALA	LOCAL: RUAS DIVERSAS				

LOCALIZAÇÃO DA JAZIDA

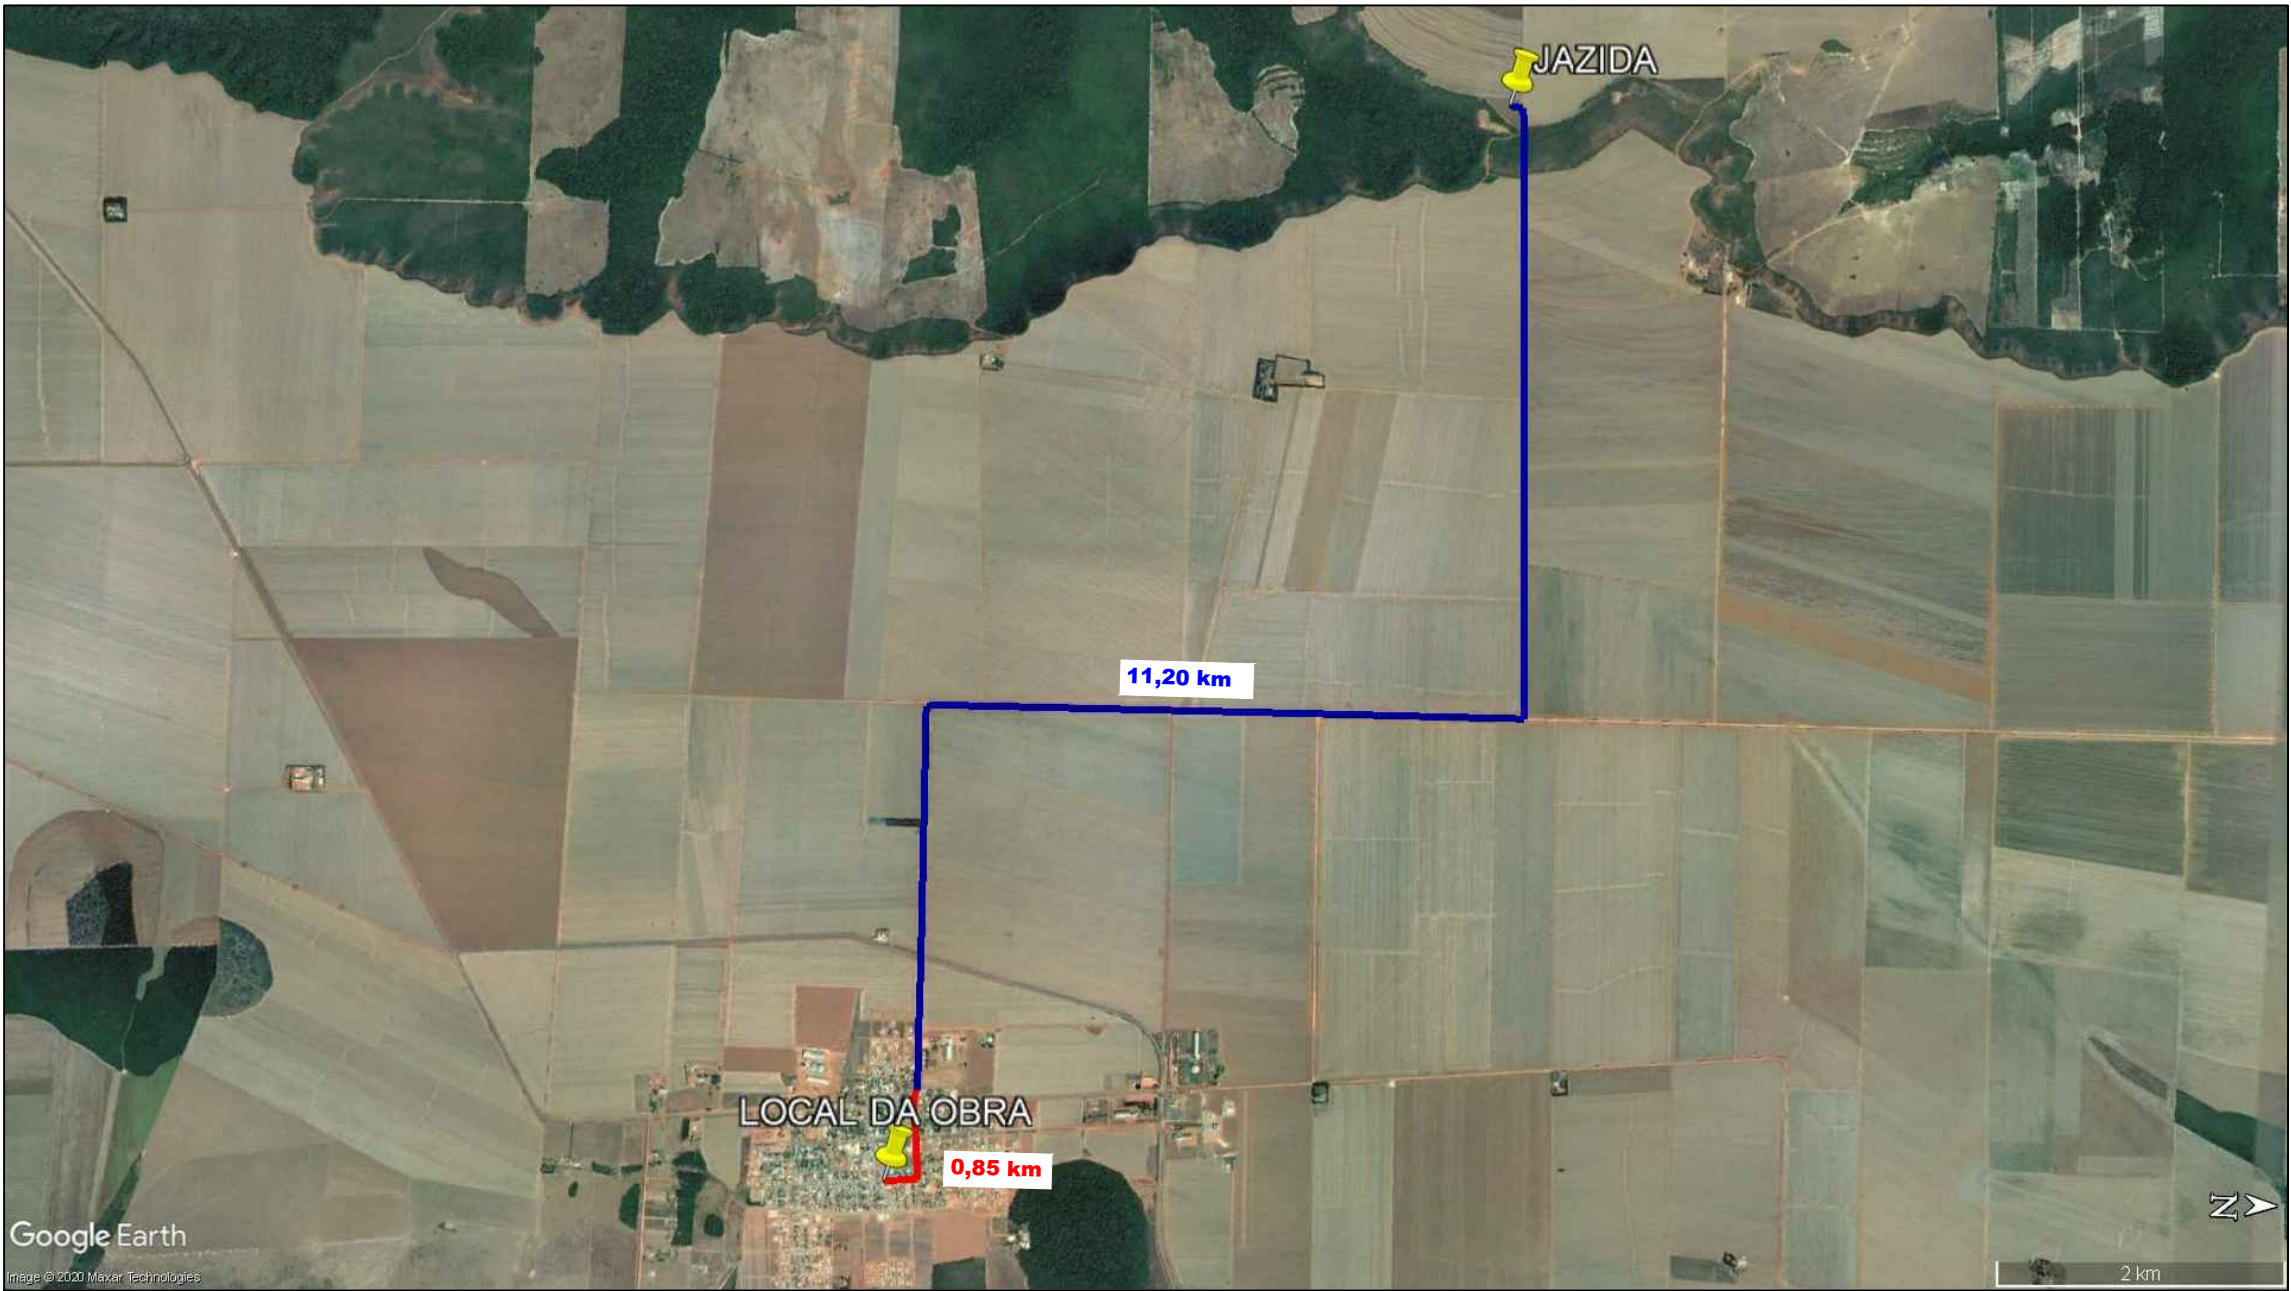




JAZIDA

Coordenada Geográficas:
Latitude: 13°41'01.29"S
Longitude: 59°19'43.03"O


Distância do Trecho:
12,05 Km, sendo:
11,20 Km de Trecho não Pavimentado
0,85 Km de Trecho Pavimentado

Proprietário:
Prefeitura Municipal de
Campos de Júlio - MT

OBS: PARA O CÁLCULO DE MOMENTO DE TRANSPORTE, FOI UTILIZADO O PONTO MÉDIO ENTRE TODAS AS RUAS

ASSUNTO: PROJETO DE PAVIMENTAÇÃO - LOCALIZAÇÃO DA JAZIDA		AUTOR DO PROJETO: <div></div> <div>Eduardo Costa Shimba Jr. Engenheiro Civil CREA 1215690975</div>	<div></div> <div></div>	ASSOCIAÇÃO MATO-GROSSENSE DOS MUNICÍPIOS -AMM Coordenação de Projetos	
LEGENDA: <div><div>Trecho Não Pavimentado</div><div>Trecho Pavimentado</div></div>	DATA DA ENTREGA: MAIO/2020			OBRA:	PROJETO DE PAVIMENTAÇÃO ASFÁLTICA
	REVISÃO: 1º - 00/00/0000			PROPRIETÁRIO: CNPJ:	PREFEITURA MUNICIPAL DE CAMPOS DE JÚLIO - MT 01.614.516/0001-99
ESCALA: SEM ESCALA		DESENHO: Eduardo C. Shimba Jr.	LOCAL: RUAS DIVERSAS		FOLHA Nº PV-05

LOCALIZAÇÃO DA PEDREIRA

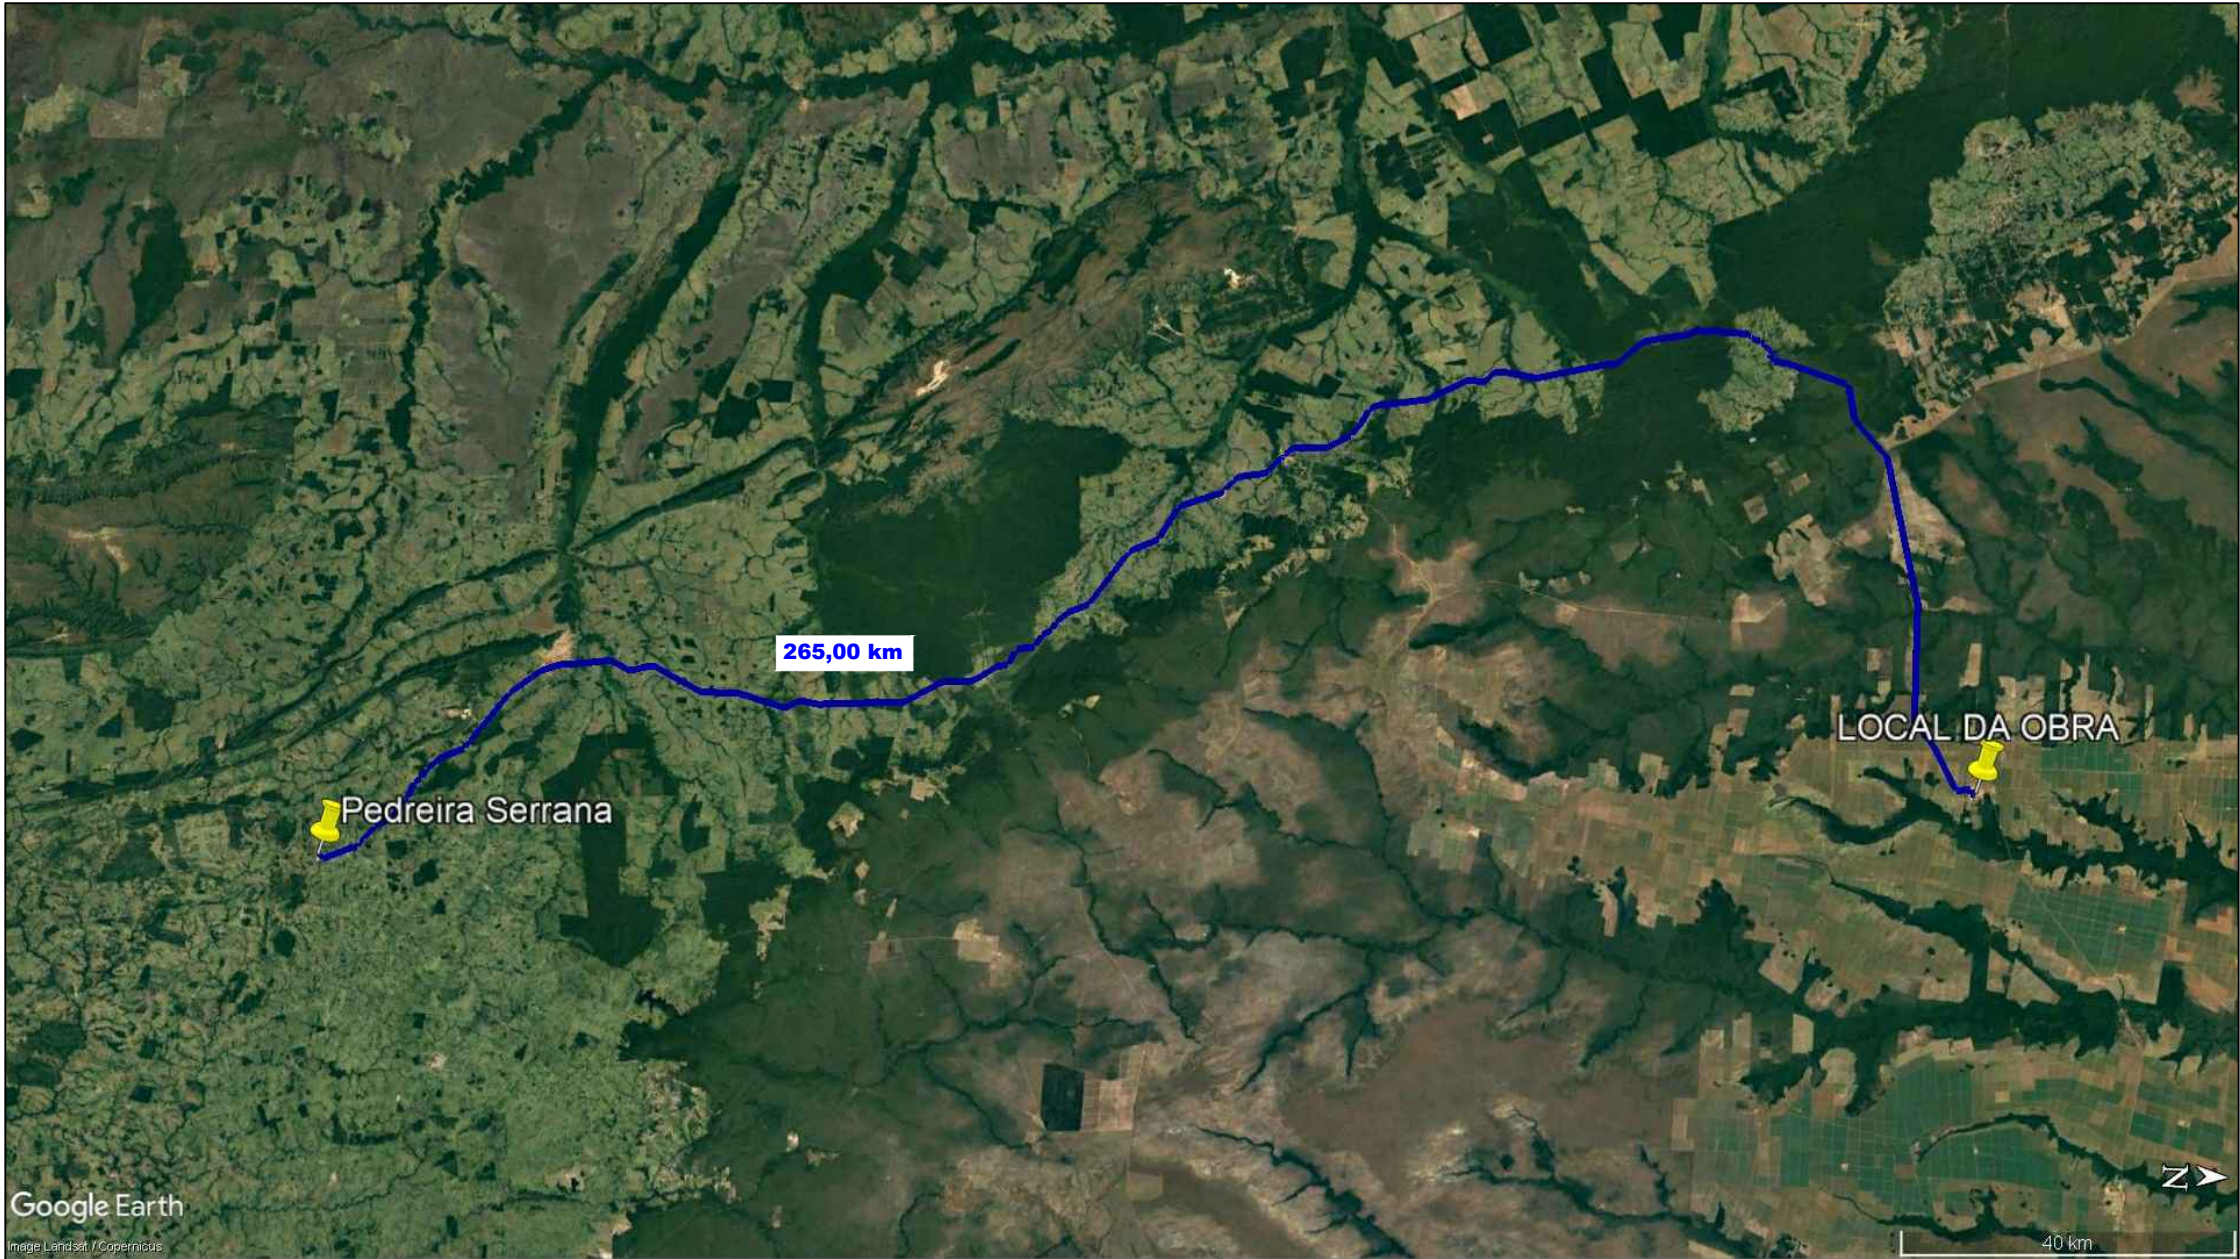




PEDREIRA

Coordenada Geográficas:
Latitude: 15°47'29.7"S
Longitude: 55°35'16.00"O


Distância do Trecho:
265,00 Km, sendo:
265,00 Km de Trecho Pavimentado
0,00 Km de Trecho não Pavimentado

Proprietário:
Pedreira LM Ltda-ME
Processo DNPM:
867295/2007

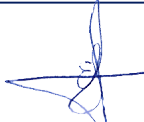OBS: PARA O CÁLCULO DE MOMENTO DE TRANSPORTE, FOI UTILIZADO O PONTO MÉDIO ENTRE TODAS AS RUAS

ASSUNTO: PROJETO DE PAVIMENTAÇÃO - LOCALIZAÇÃO DA PEDREIRA		AUTOR DO PROJETO:  Eduardo Costa Shimba Jr. Engenheiro Civil CREA 1215690975	 	ASSOCIAÇÃO MATO-GROSSENSE DOS MUNICÍPIOS -AMM Coordenação de Projetos	
LEGENDA: <div>Trecho Pavimentado</div> <div>Trecho não Pavimentado</div>	DATA DA ENTREGA: MAIO/2020			OBRA:	PROJETO DE PAVIMENTAÇÃO ASFÁLTICA
	REVISÃO: 1º - 00/00/0000			PROPRIETÁRIO: CNPJ:	PREFEITURA MUNICIPAL DE CAMPOS DE JÚLIO - MT 01.614.516/0001-99
ESCALA: SEM ESCALA		DESENHO: Eduardo C. Shimba Jr.	LOCAL: RUAS DIVERSAS		FOLHA Nº PV-06

LOCALIZAÇÃO DA PEDREIRA

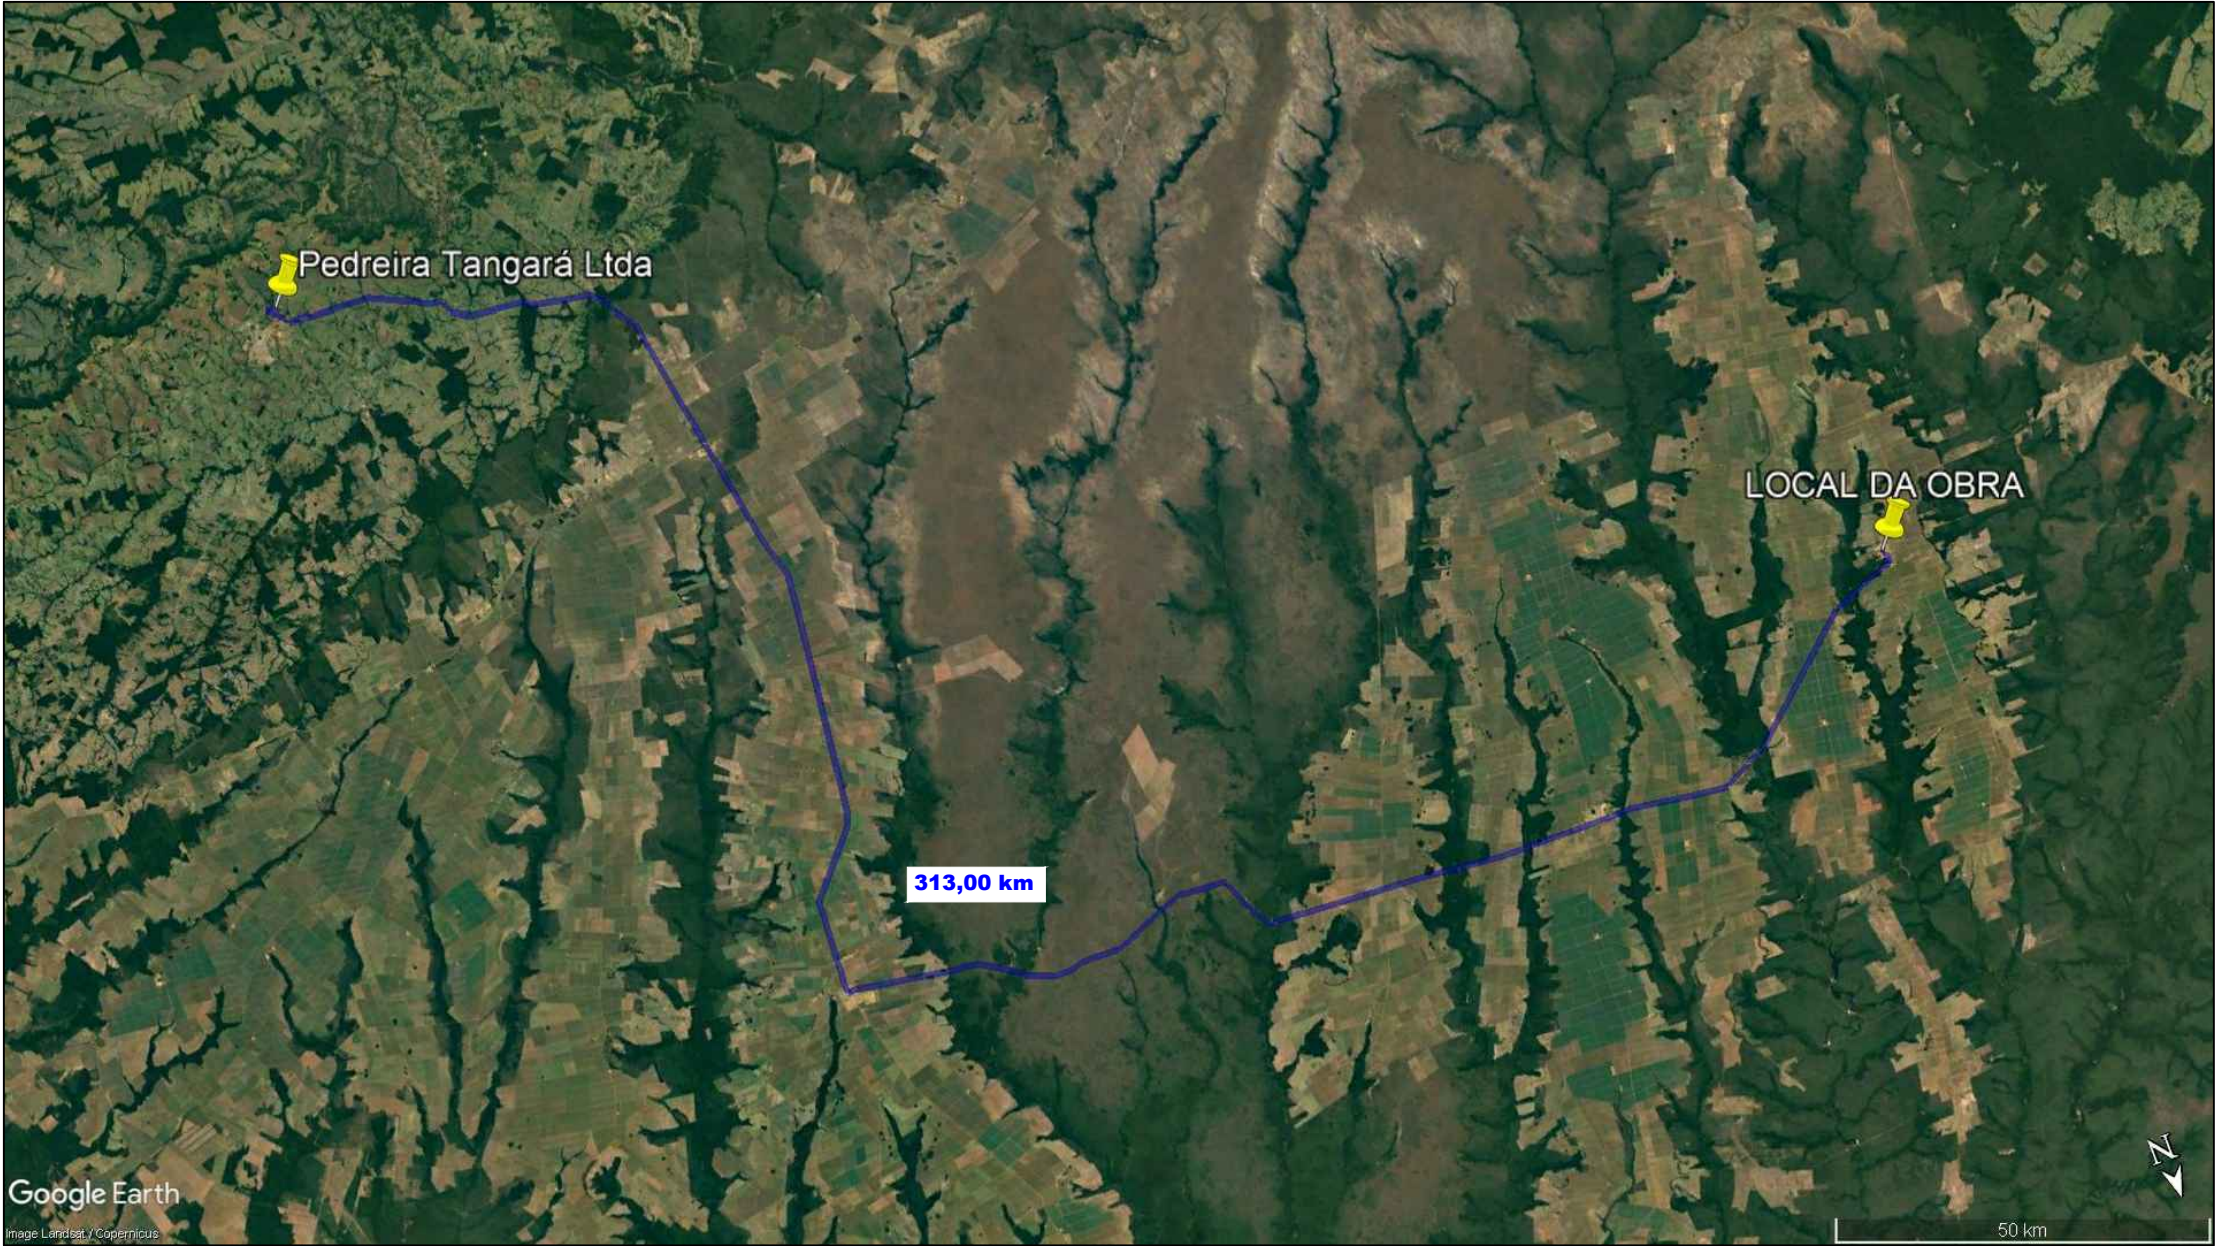




PEDREIRA

Coordenada Geográficas:
Latitude: 15°48'35.85"S
Longitude: 55°30'37.88"O


Distância do Trecho:
313,00 Km, sendo:
313,00 Km de Trecho Pavimentado
0,00 Km de Trecho não Pavimentado

Proprietário:
PEDREIRA TANGARÁ LTDA
Processo DNPM:
866239/1989

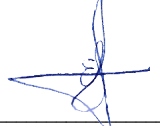OBS: PARA O CÁLCULO DE MOMENTO DE TRANSPORTE, FOI UTILIZADO O PONTO MÉDIO ENTRE TODAS AS RUAS

ASSUNTO: PROJETO DE PAVIMENTAÇÃO - LOCALIZAÇÃO DA PEDREIRA		AUTOR DO PROJETO:  Eduardo Costa Shimba Jr. Engenheiro Civil CREA 1215690975	 	ASSOCIAÇÃO MATO-GROSSENSE DOS MUNICÍPIOS -AMM Coordenação de Projetos	
LEGENDA: <div><div>Trecho Pavimentado</div><div>Trecho não Pavimentado</div></div>	DATA DA ENTREGA: MAIO/2020			OBRA:	PROJETO DE PAVIMENTAÇÃO ASFÁLTICA
	REVISÃO: 1º - 00/00/0000			PROPRIETÁRIO: CNPJ:	PREFEITURA MUNICIPAL DE CAMPOS DE JÚLIO - MT 01.614.516/0001-99
ESCALA: SEM ESCALA		DESENHO: Eduardo C. Shimba Jr.	LOCAL: RUAS DIVERSAS		FOLHA Nº PV-07

LOCALIZAÇÃO DA PEDREIRA

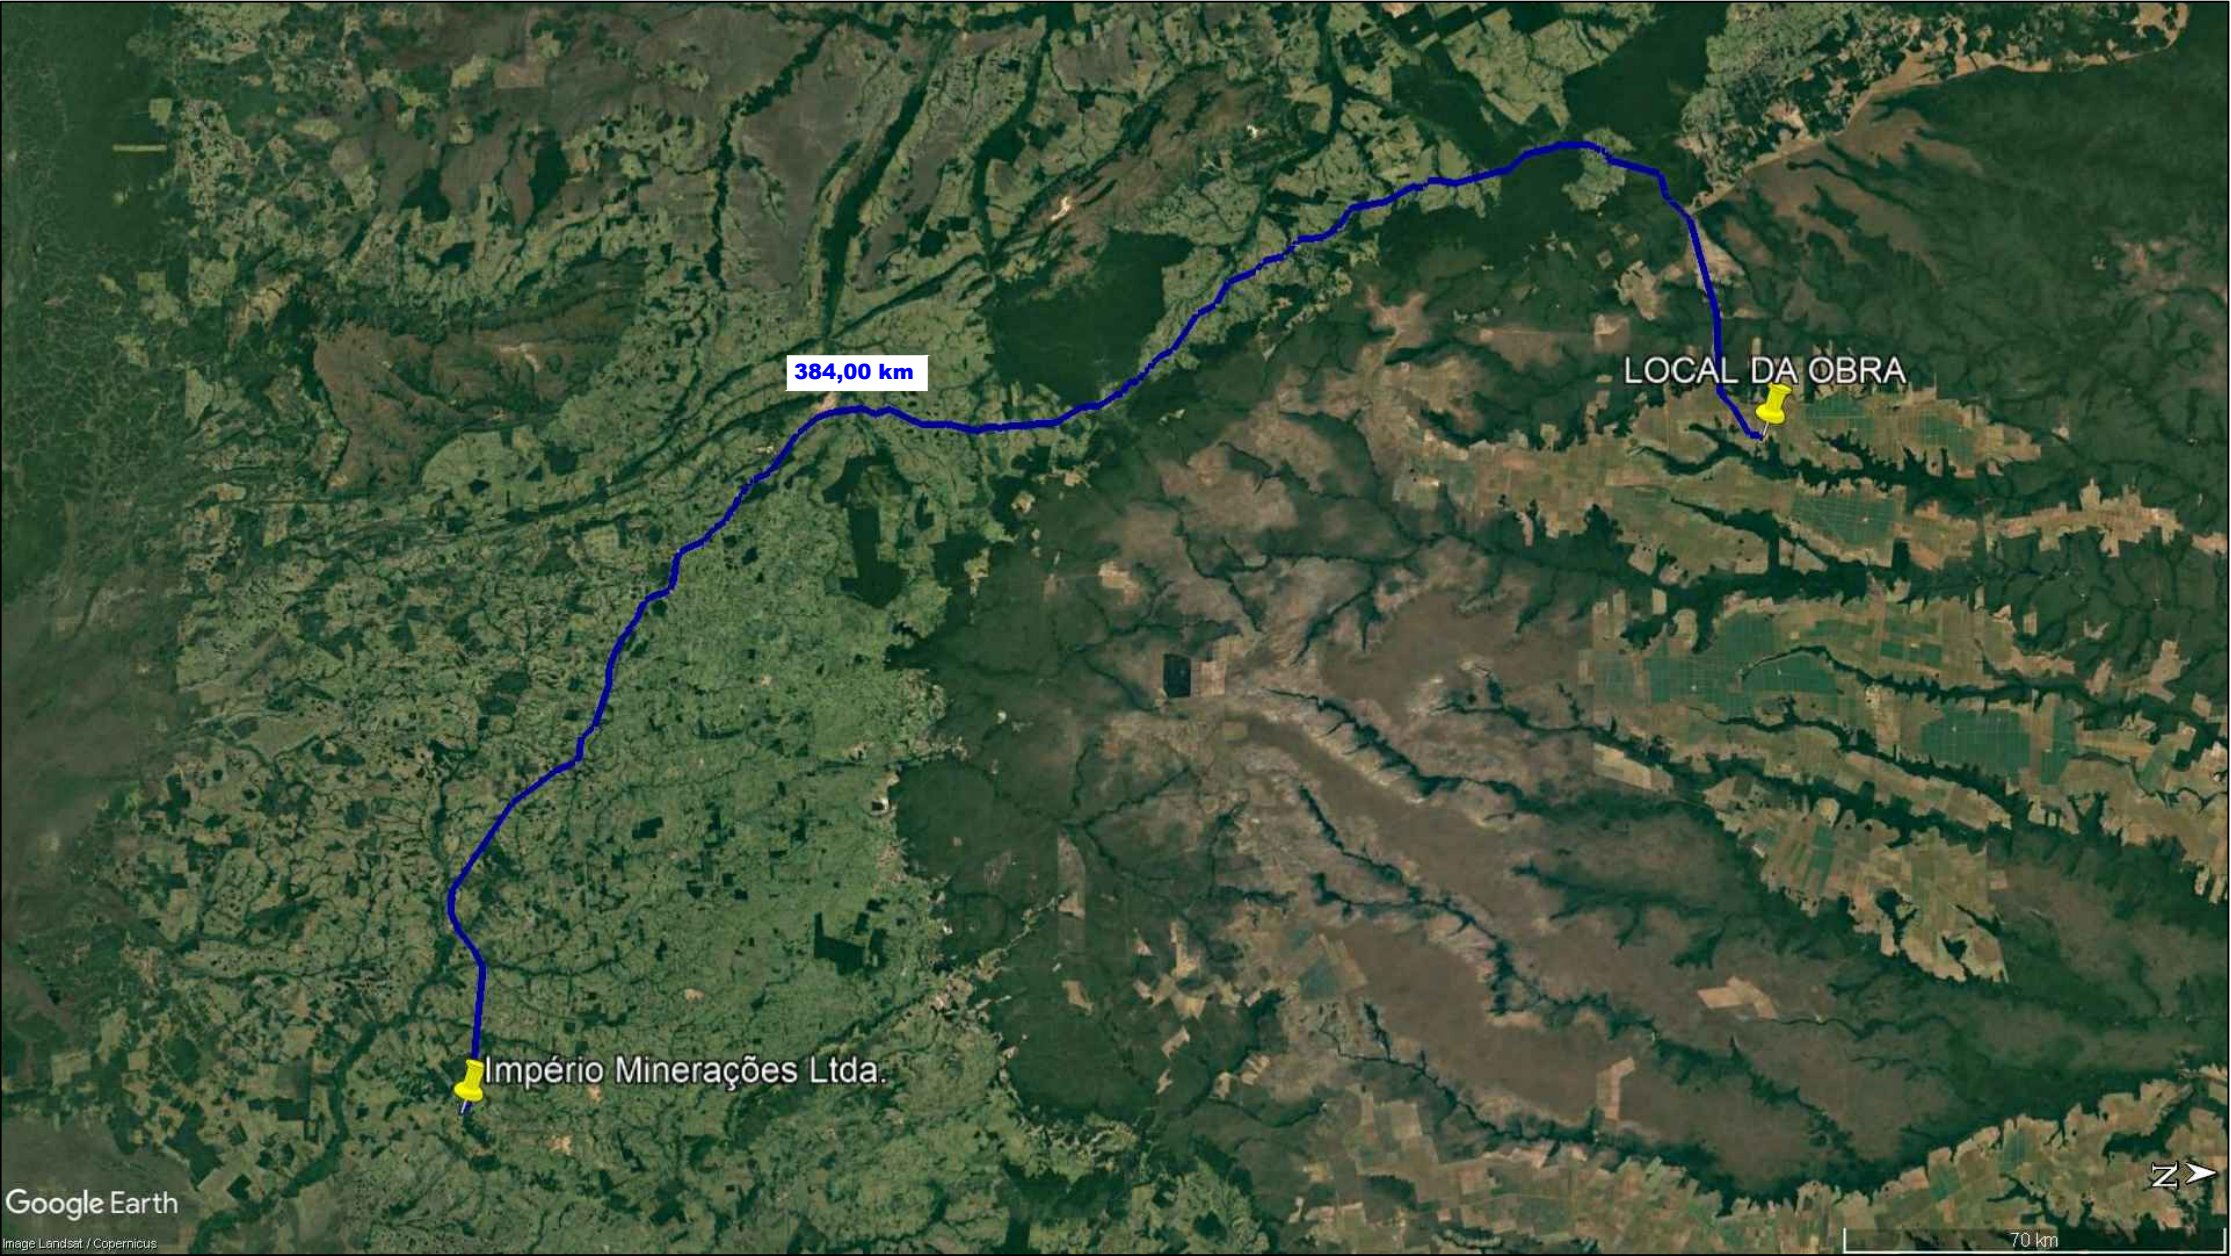




PEDREIRA

Coordenada Geográficas:
Latitude: 15°50'37.50"S
Longitude: 58°08'40.78"O


Distância do Trecho:
384,00 Km, sendo:
384,00 Km de Trecho Pavimentado
0,00 Km de Trecho não Pavimentado

Proprietário:
IMPÉRIO MINERAÇÕES LTDA
Processo DNPM:
866189/1998

OBS: PARA O CÁLCULO DE MOMENTO DE TRANSPORTE, FOI UTILIZADO O PONTO MÉDIO ENTRE TODAS AS RUAS

ASSUNTO: PROJETO DE PAVIMENTAÇÃO - LOCALIZAÇÃO DA PEDREIRA		AUTOR DO PROJETO:  Eduardo Costa Shimba Jr. Engenheiro Civil CREA 1215690975	 	ASSOCIAÇÃO MATO-GROSSENSE DOS MUNICÍPIOS -AMM Coordenação de Projetos	
LEGENDA: <div>Trecho Pavimentado</div> <div>Trecho não Pavimentado</div>	DATA DA ENTREGA: MAIO/2020			OBRA:	PROJETO DE PAVIMENTAÇÃO ASFÁLTICA
	REVISÃO: 1º - 00/00/0000			PROPRIETÁRIO: CNPJ:	PREFEITURA MUNICIPAL DE CAMPOS DE JÚLIO - MT 01.614.516/0001-99
ESCALA: SEM ESCALA		DESENHO: Eduardo C. Shimba Jr.	LOCAL: RUAS DIVERSAS		FOLHA Nº PV-08

LOCALIZAÇÃO DO MATERIAL BETUMINOSO

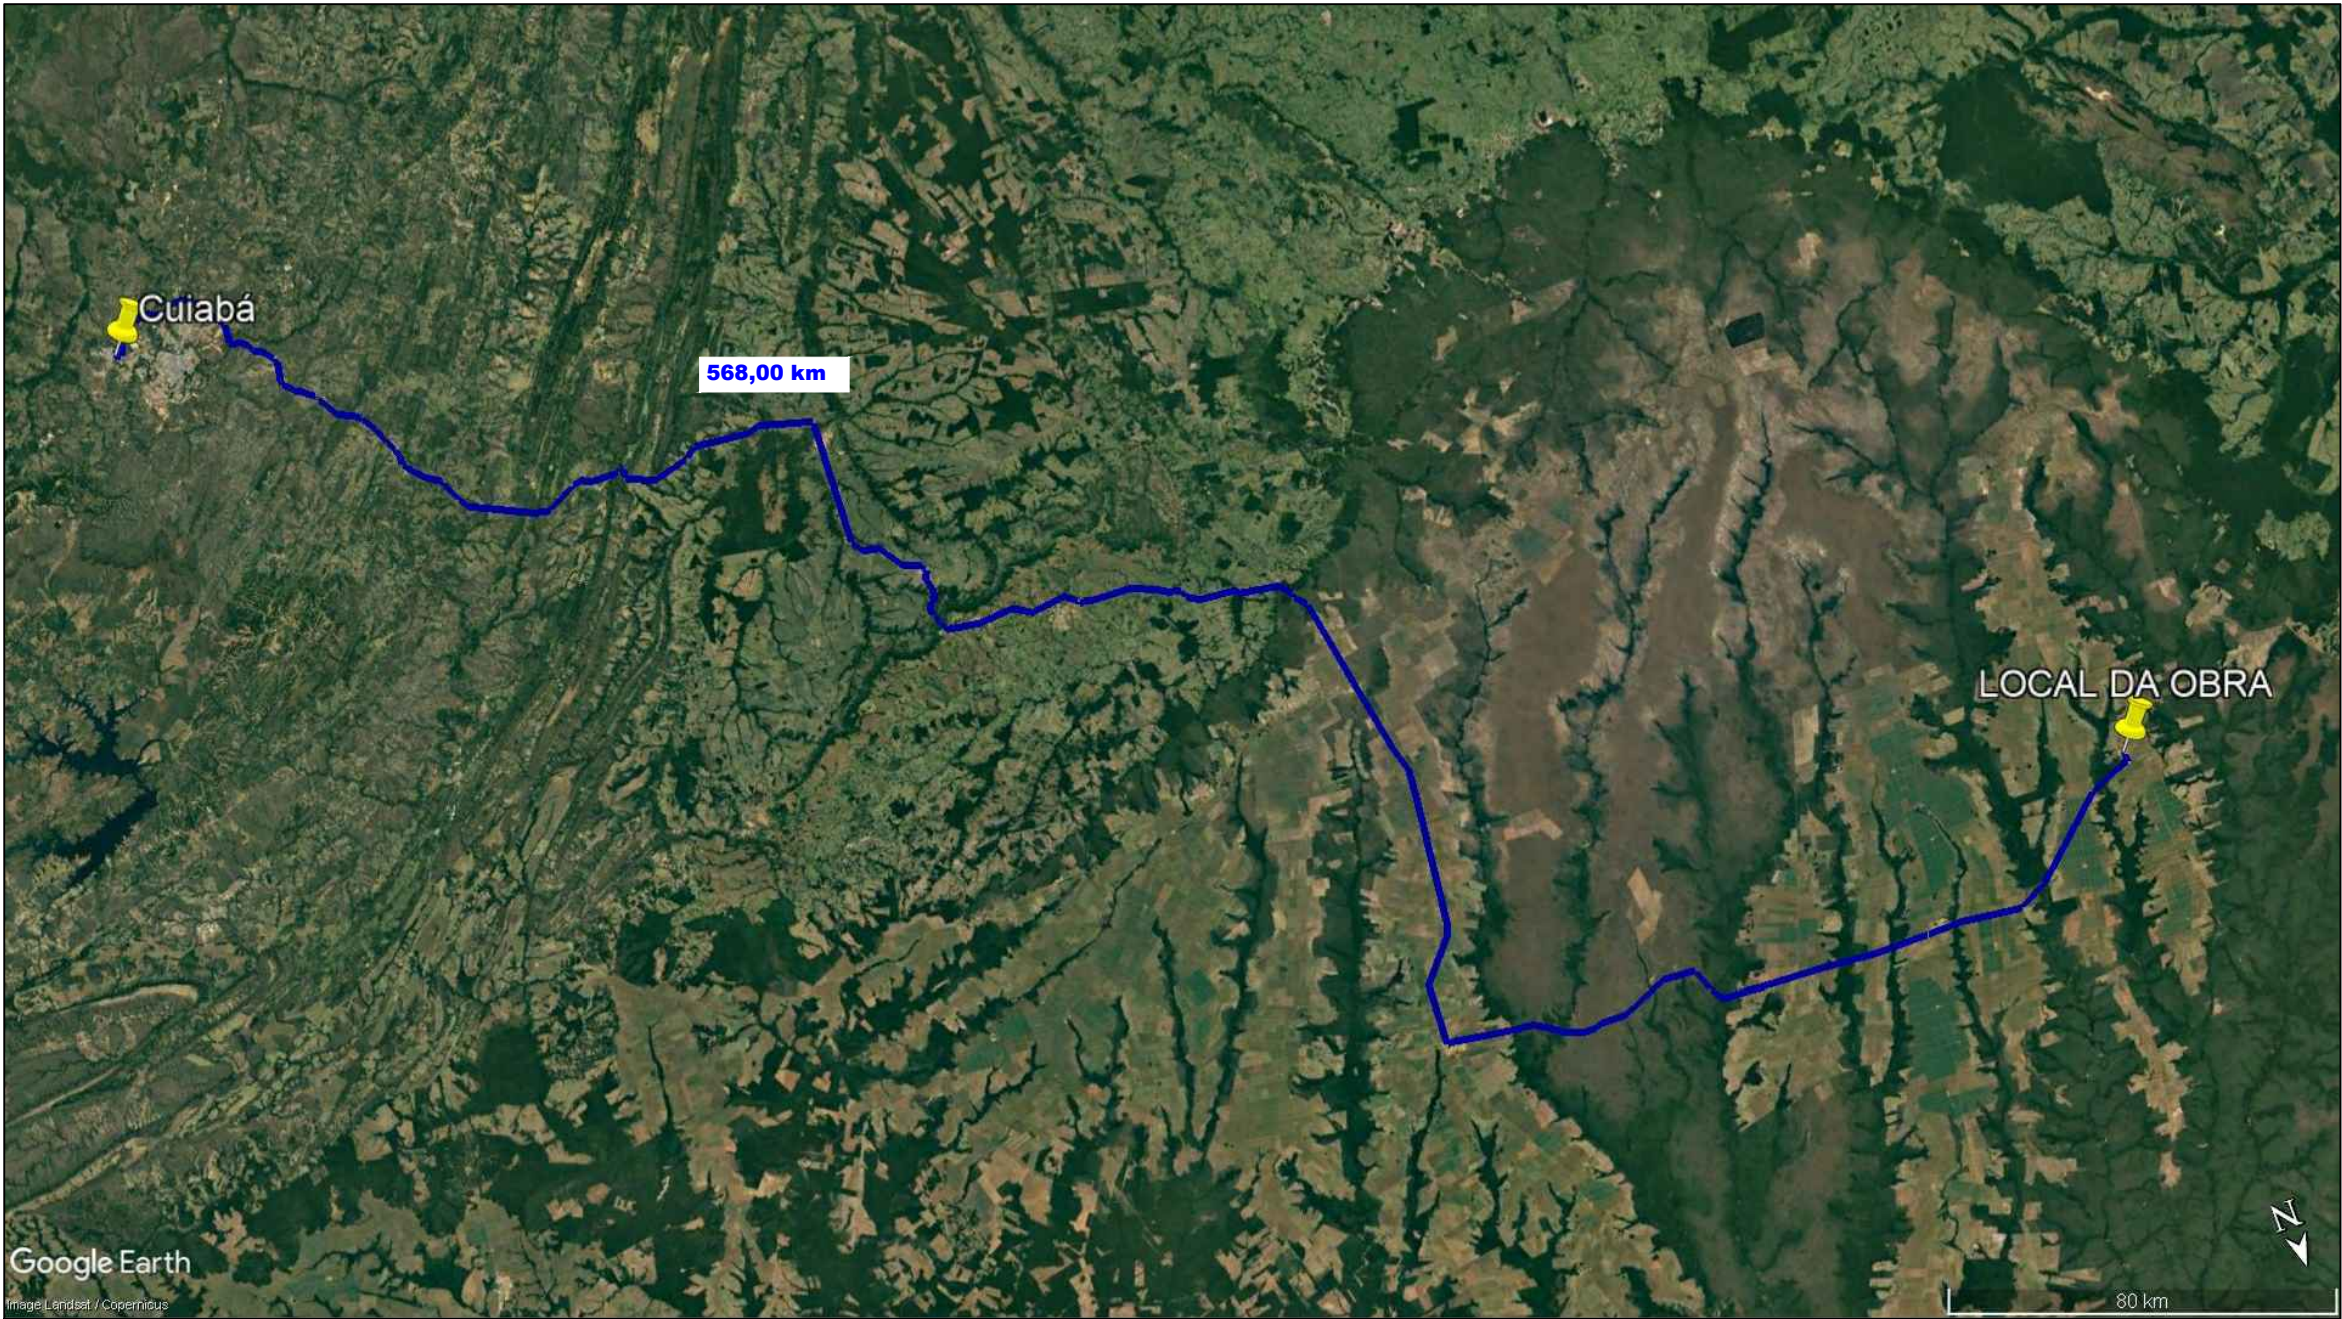




MATERIAL BETUMINOSO


Coordenada Geográficas:
Cuiabá - MT (Bairro Dist. Industrial)
Latitude: 15°39'23.30"S
Longitude: 55°59'2.06"O

Distância do Trecho:
568,00 Km, sendo:
568,00 Km de Trecho Pavimentado
0,00 Km de Trecho não Pavimentado

OBS: PARA O CÁLCULO DE MOMENTO DE TRANSPORTE, FOI UTILIZADO O PONTO MÉDIO ENTRE TODAS AS RUAS

ASSUNTO: PROJETO DE PAVIMENTAÇÃO - LOCALIZAÇÃO DO MATERIAL BETUMINOSO		AUTOR DO PROJETO: <div></div> <div>Eduardo Costa Shimba Jr. Engenheiro Civil CREA 1215690975</div>	<div></div> <div></div>	ASSOCIAÇÃO MATO-GROSSENSE DOS MUNICÍPIOS -AMM Coordenação de Projetos	
LEGENDA: <div><div>Trecho Pavimentado</div><div>Trecho não Pavimentado</div></div>	DATA DA ENTREGA: MAIO/2020			OBRA:	PROJETO DE PAVIMENTAÇÃO ASFÁLTICA
	REVISÃO: 1º - 00/00/0000			PROPRIETÁRIO: CNPJ:	PREFEITURA MUNICIPAL DE CAMPOS DE JÚLIO - MT 01.614.516/0001-99
ESCALA: SEM ESCALA		DESENHO: Eduardo C. Shimba Jr.	LOCAL: RUAS DIVERSAS		FOLHA Nº PV-09

LOCALIZAÇÃO DE PISO TATÍL

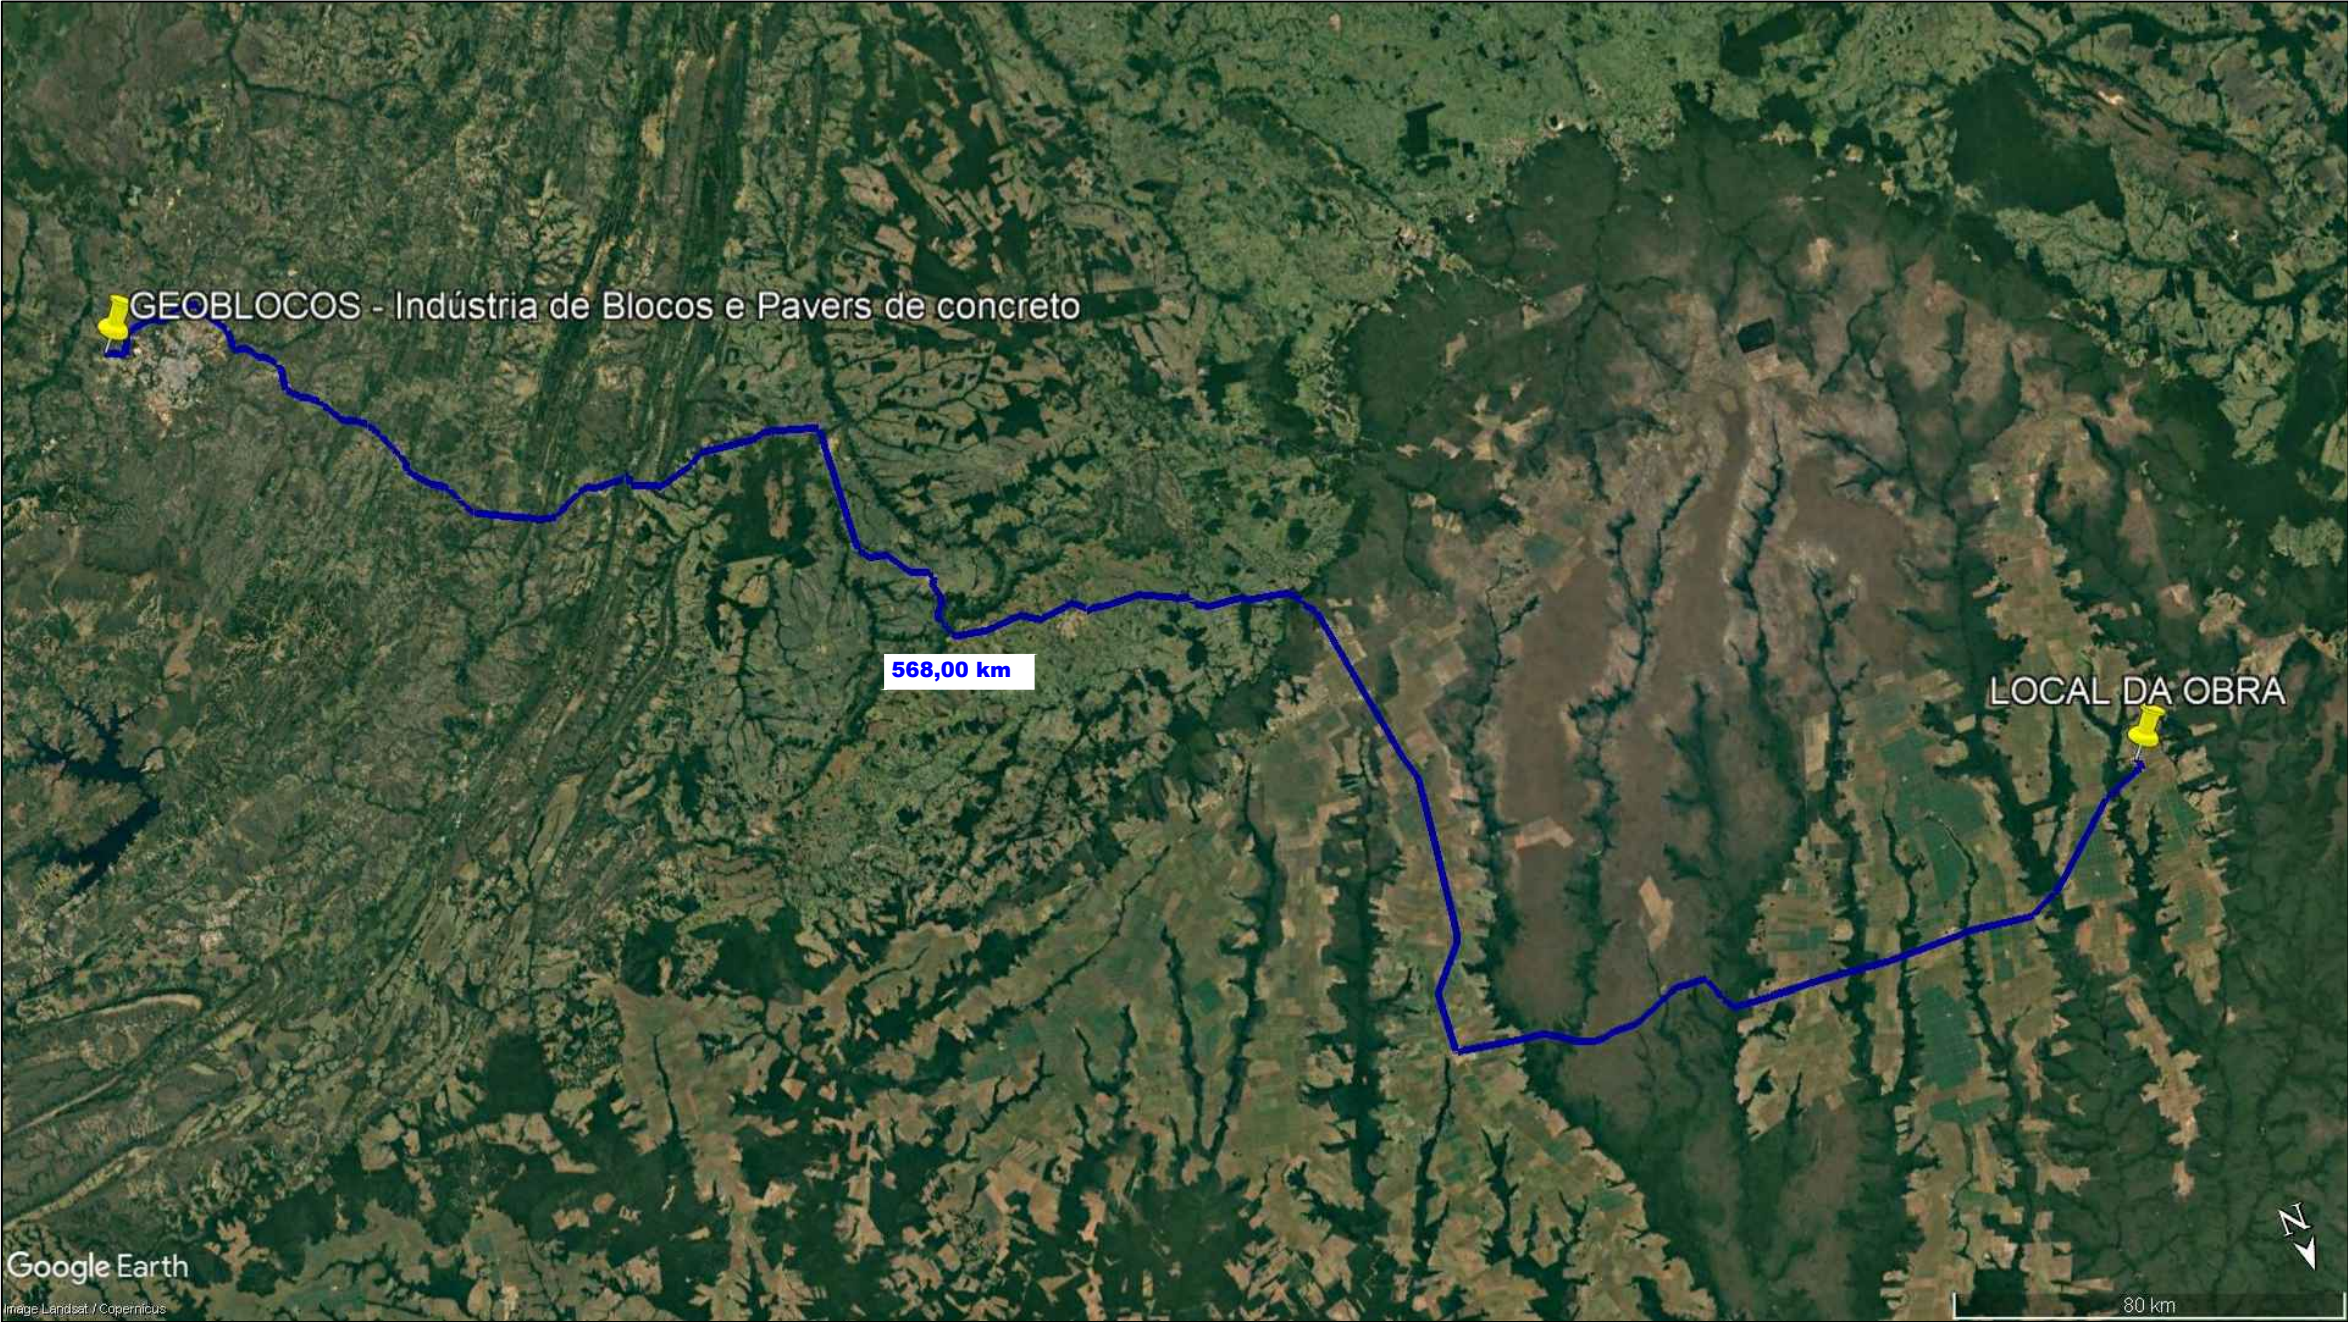




PISO TATÍL

Coordenada Geográficas:
Cuiabá - MT
GEOBLOCOS - Indústria de Blocos e Pavers de concreto
Latitude: 15°40'32.79"S
Longitude: 55°58'17.46"O

Distância do Trecho:
568,00 Km, sendo:
568,00 Km de Trecho Pavimentado
0,00 Km de Trecho não Pavimentado

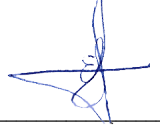OBS: PARA O CÁLCULO DE MOMENTO DE TRANSPORTE, FOI UTILIZADO O PONTO MÉDIO ENTRE TODAS AS RUAS

ASSUNTO: PROJETO DE PAVIMENTAÇÃO - LOCALIZAÇÃO DE PISO TATÍL		AUTOR DO PROJETO:  Eduardo Costa Shimba Jr. Engenheiro Civil CREA 1215690975	 	ASSOCIAÇÃO MATO-GROSSENSE DOS MUNICÍPIOS -AMM Coordenação de Projetos	
LEGENDA: <div><div></div> Trecho Pavimentado</div> <div><div></div> Trecho não Pavimentado</div>	DATA DA ENTREGA: MAIO/2020			OBRA:	PROJETO DE PAVIMENTAÇÃO ASFÁLTICA
	REVISÃO: 1º - 00/00/0000			PROPRIETÁRIO: CNPJ:	PREFEITURA MUNICIPAL DE CAMPOS DE JÚLIO - MT 01.614.516/0001-99
ESCALA: SEM ESCALA		DESENHO: Eduardo C. Shimba Jr.	LOCAL: RUAS DIVERSAS		FOLHA Nº PV-10