Planta de Situação do Tanque Séptico e Sumidouro
Sem Escala

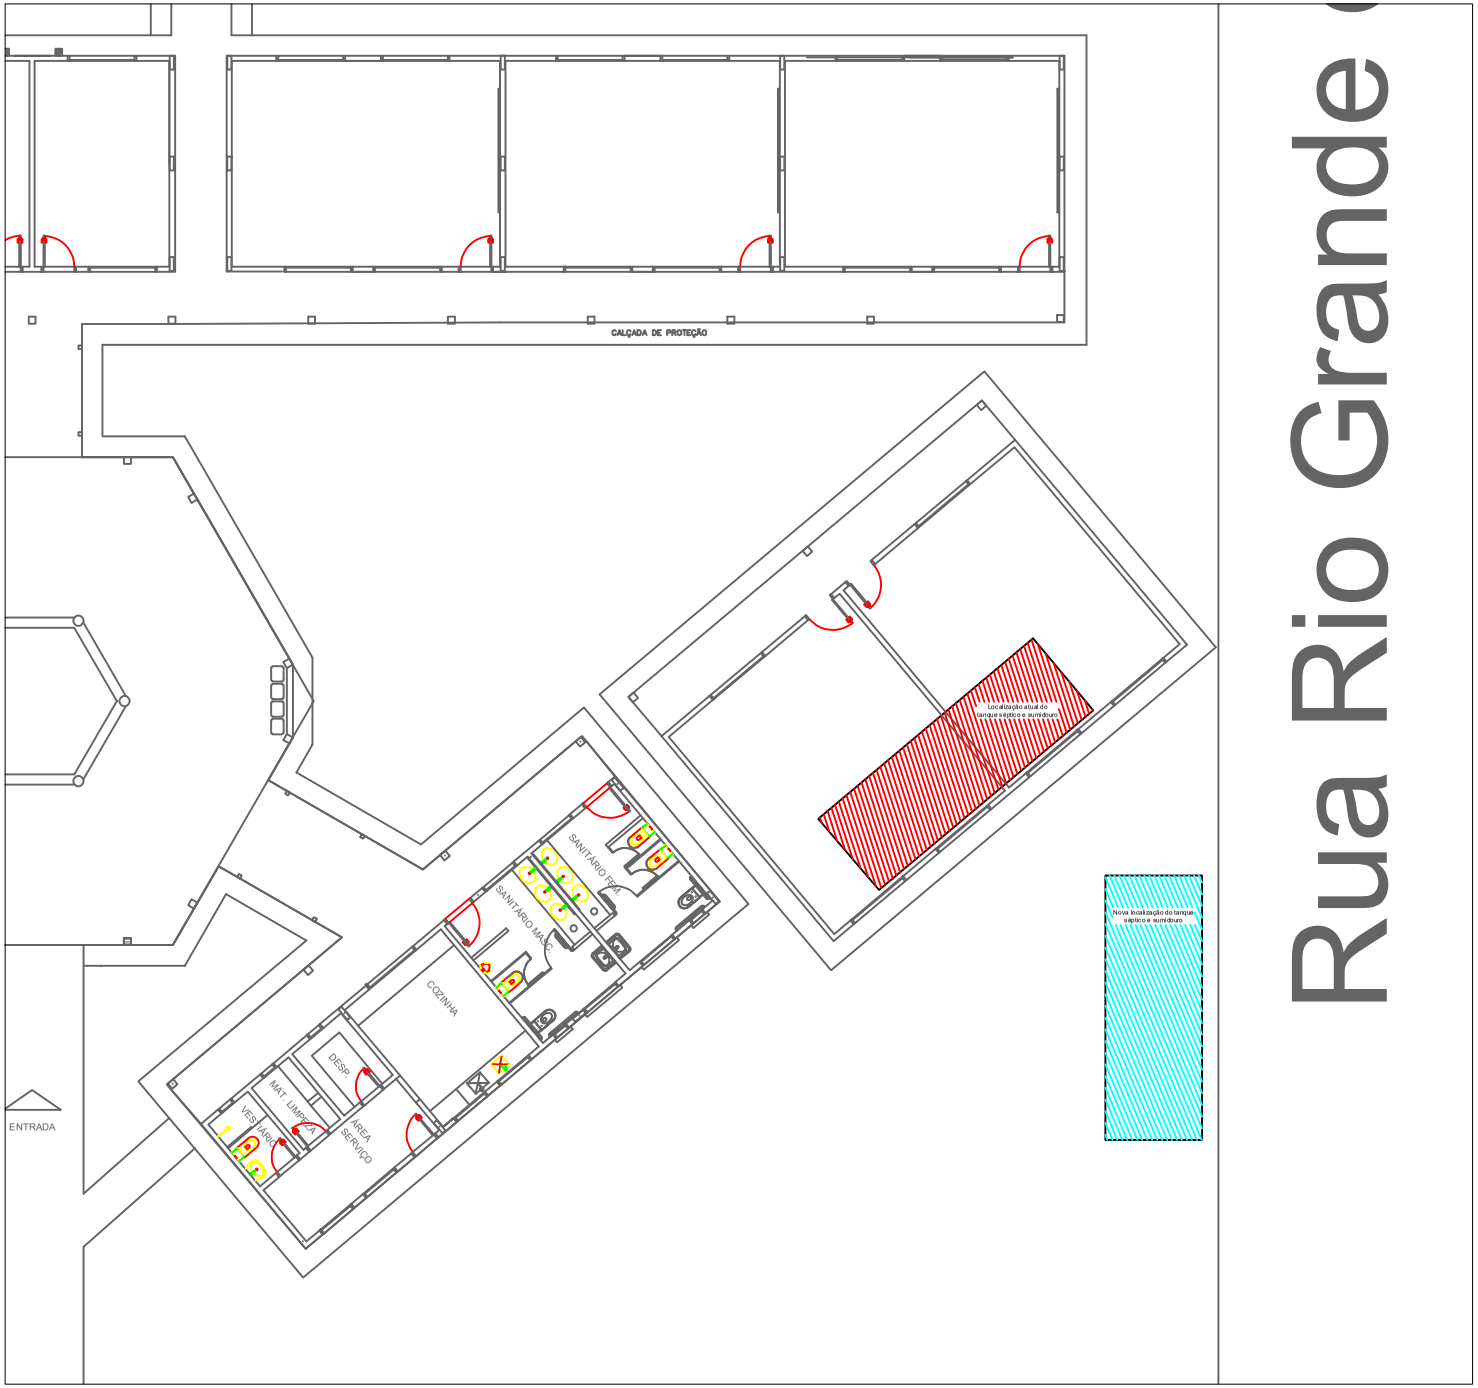

APROVAÇÃO

PREFEITURA MUNICIPAL DE
CAMPOS DE JÚLIO
Departamento de Engenharia
Avenida Valdir Mazutti, nº 1999, Bom Jardim - Campos de Júlio
Fone:0xx65-3387-2800

Obras:
SALA DE LEITURA E BIBLIOTECA
ESCOLA MUNICIPAL 15 DE OUTUBRO
Centro
Cidade de Campos de Júlio

Área de Obra:
153,87 m²

Prefeitura Municipal de Campos de Júlio

RESPONSÁVEL TÉCNICO
CINTYA VIEIRA SOUTO
RG CAU: 13472 - 7

Conteúdo:
Planta de Situação

DECLARO QUE A APROVAÇÃO DO PROJETO NÃO IMPLICA NO RECONHECIMENTO POR PARTE DA PREFEITURA DO DIREITO DE PROPRIEDADE DO TERRENO.

Data:	Escala:	Desenho:	Folha:
11/10/2021	INDICADAS	EDUARDO R TOSETTO	2/2