



PAGINAÇÃO

esc 1:100

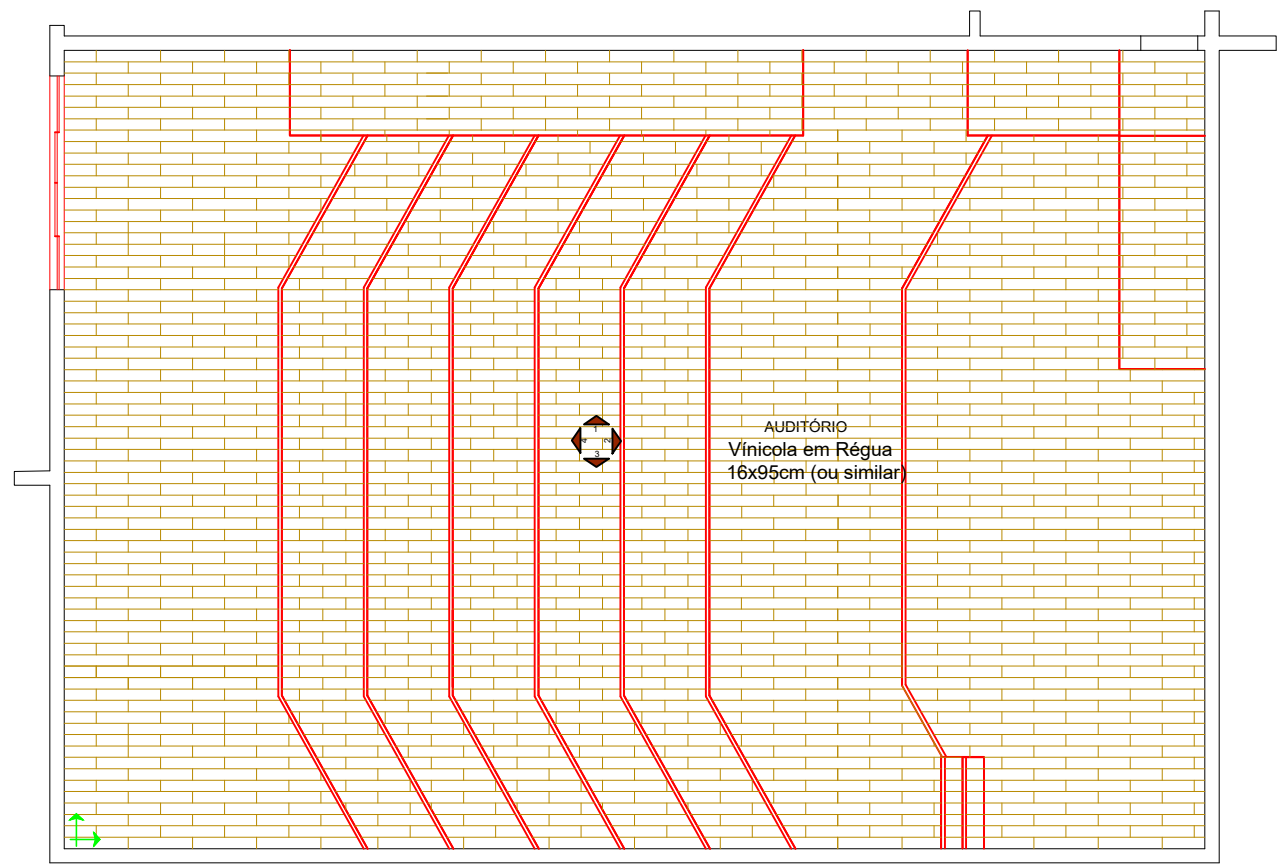


AUDITÓRIO

esc 1:75

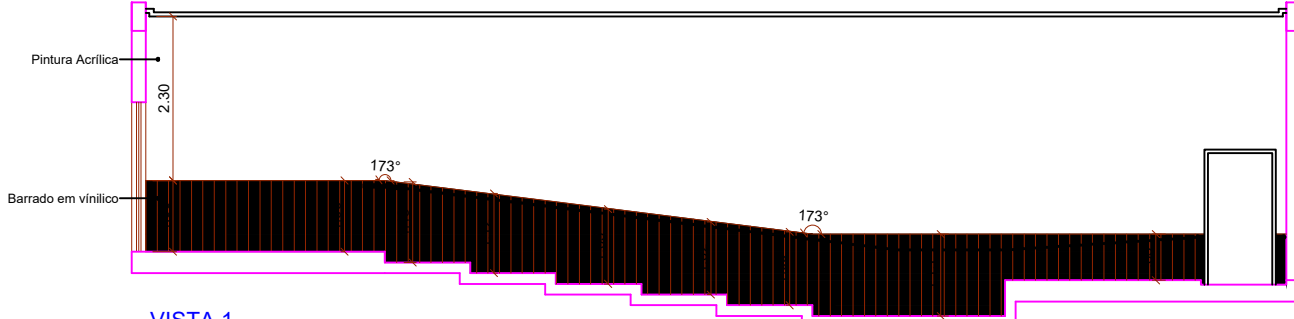


VISTA 1

esc 1:75

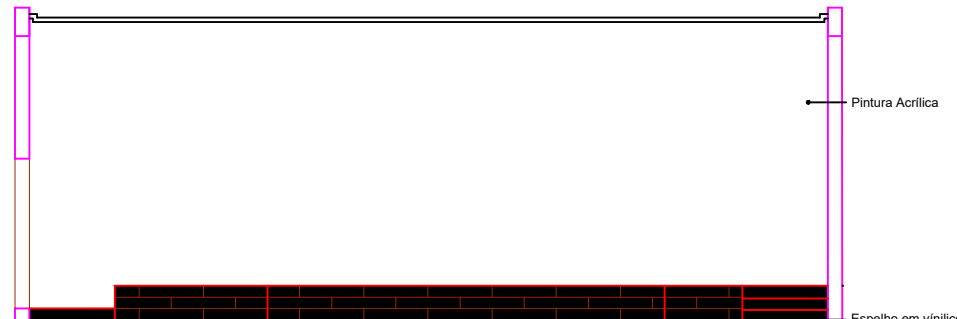


VISTA 2

esc 1:75

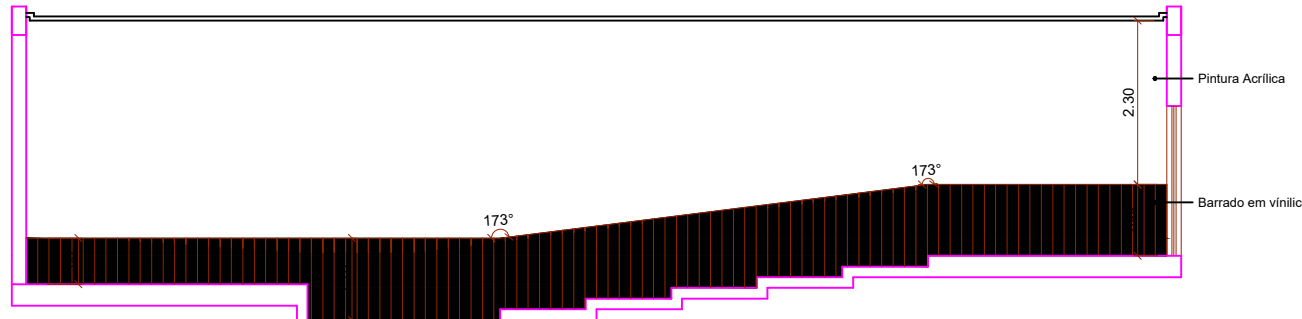

VISTA 3

esc 1:75

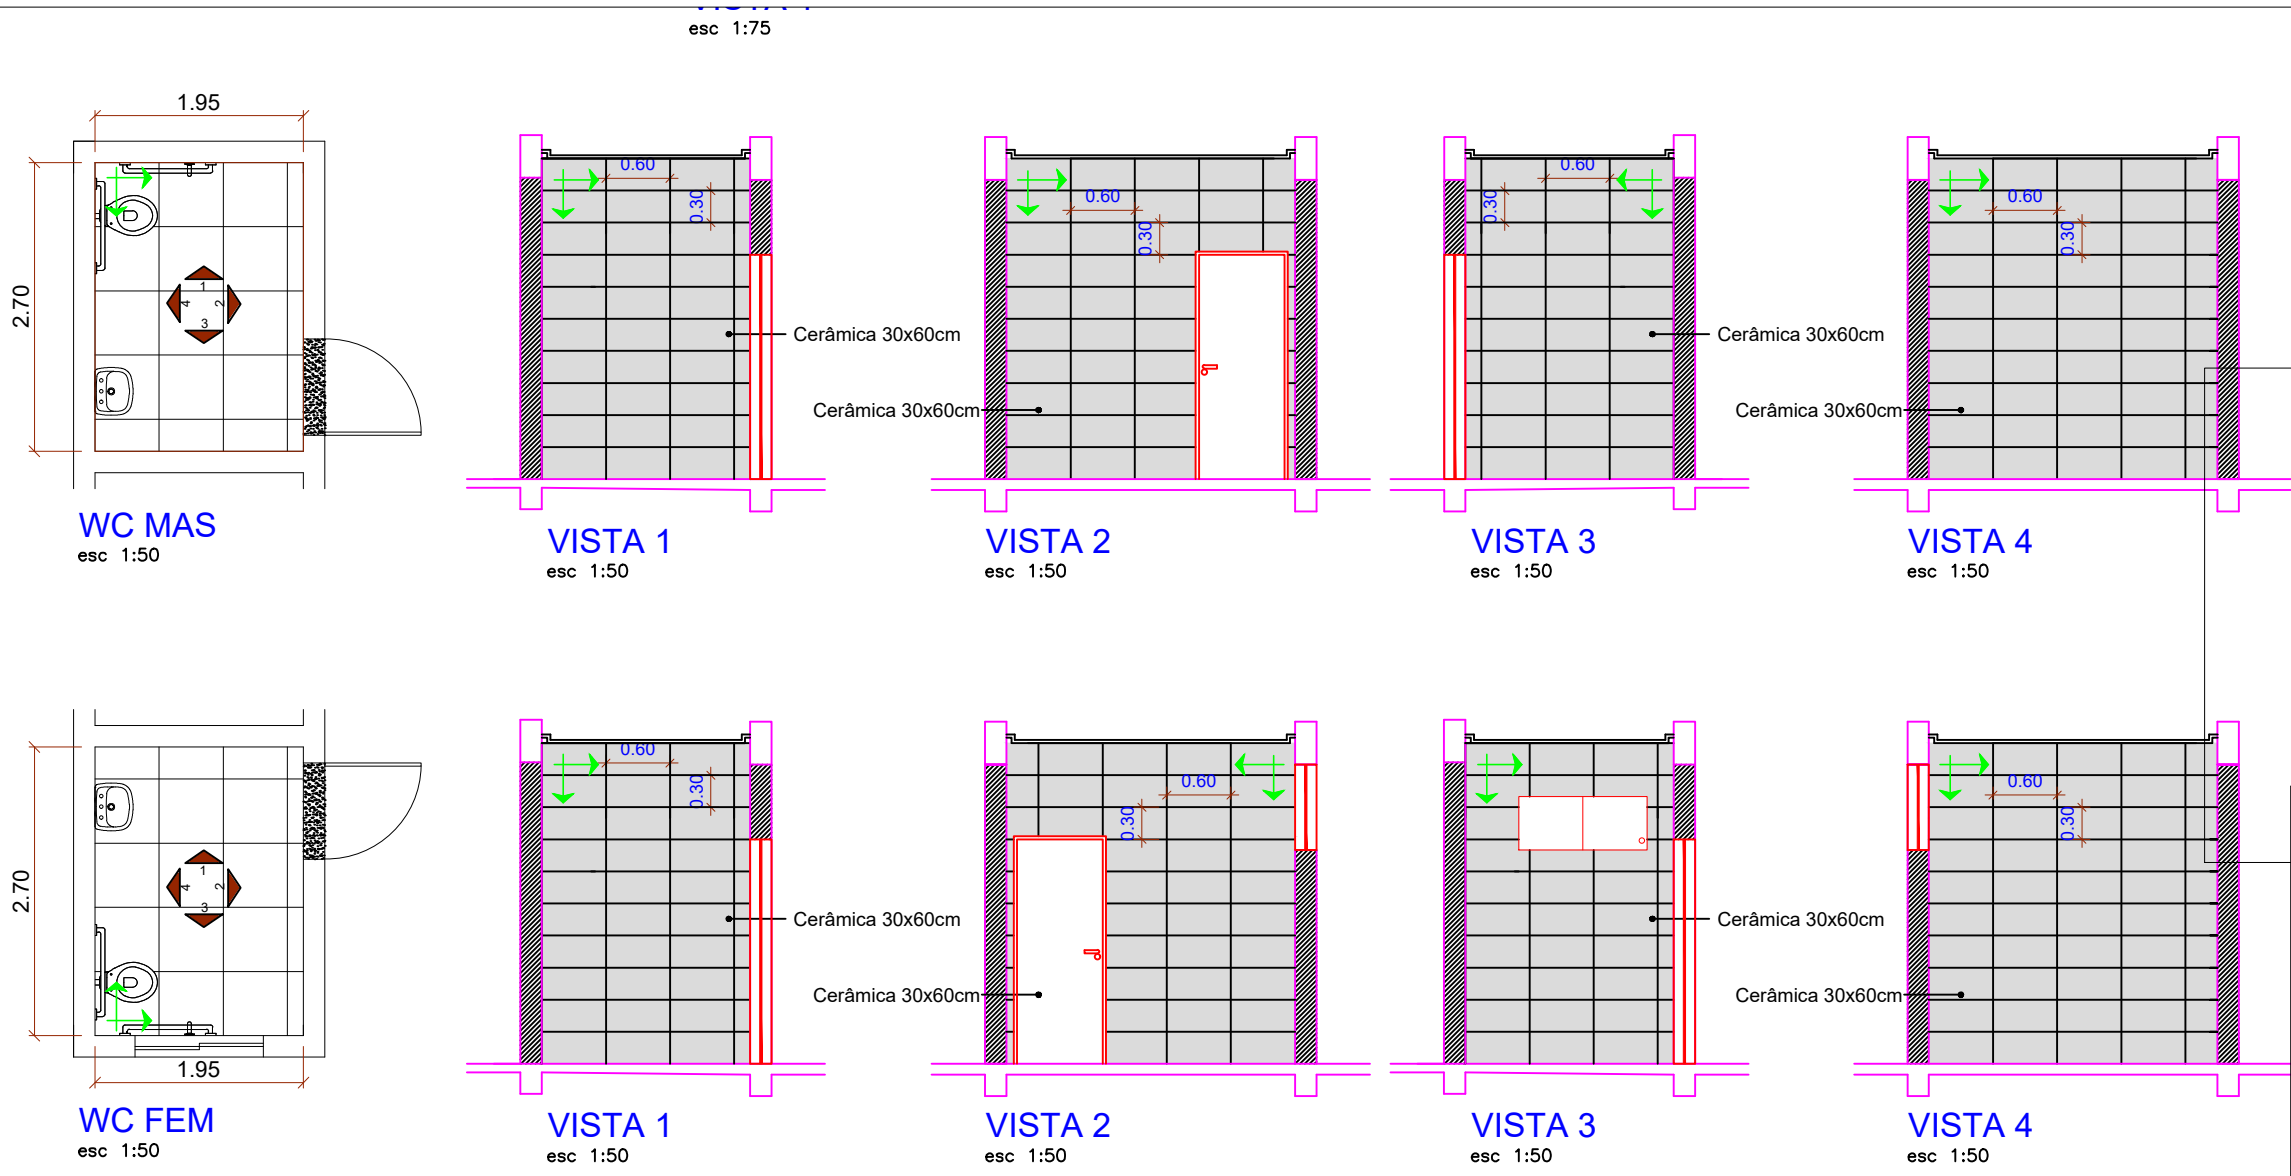

WC MAS

esc 1:50

VISTA 1

esc 1:50

VISTA 2

esc 1:50

VISTA 3

esc 1:50

VISTA 4

esc 1:50

WC FEM

esc 1:50

VISTA 1

esc 1:50

VISTA 2


esc 1:50

VISTA 3

esc 1:50


VISTA 4

esc 1:50

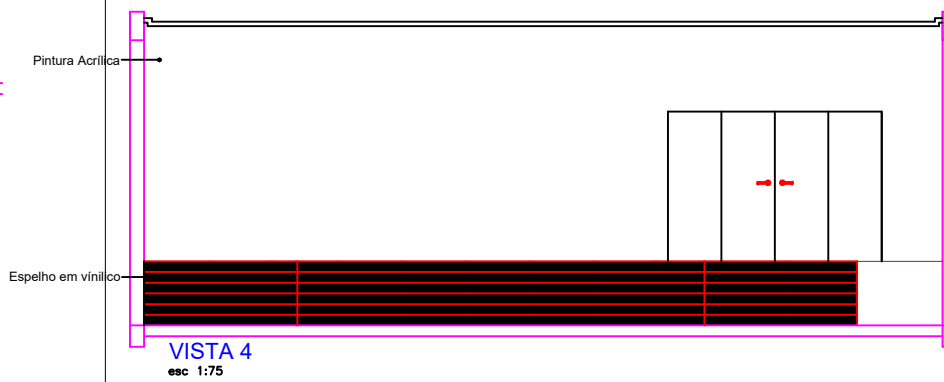


VISTA 4

esc 1:75

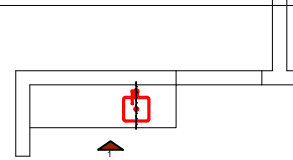

ESTOQUE

esc 1:75

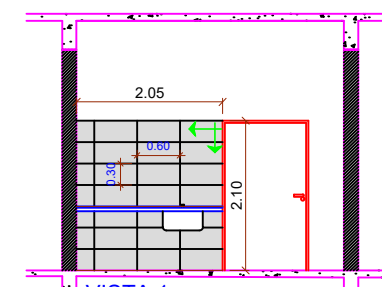

VISTA 1

esc 1:75

|   |  |  |  |
|---|--|--|--|
|  |  | <b>PREFEITURA MUNICIPAL DE CAMPOS DE JÚLIO</b>   |  |
|   |  | <b>Departamento de Engenharia</b>  |  |
|   |  | Avenida Valdir Mazutti, nº 1999, Bom Jardim - Campos de Júlio<br>Fone: 0xx65-3387-2800   |  |
| Obras:  |  | Área:  |  |
| AMPLIAÇÃO DO PAÇO MUNICIPAL   |  | Prédio 836,55 m²   |  |
| Rua Zelino A. Lorenzetti, Quadra x Lote 01  |  | Estacion. Coberto 175,50 m²  |  |
| Loteamento Bom Jardim   |  | Total à Construir 1.012,05 m²  |  |
| Prefeitura Municipal de Campos de Júlio   |  | Responsável Técnico  |  |
|   |  | Cintya Vieira Souto  |  |
|   |  | CAU-A 160810-0   |  |
| Conteúdo:   |  | DECLARO QUE A APROVAÇÃO DO PROJETO NÃO IMPLICA NO RECONHECIMENTO POR PARTE DA PREFEITURA DO DIREITO DE PROPRIEDADE DO TERRENO. |  |
| PAGINAÇÃO   |  |  |  |
| DETALHES  |  |  |  |
| Data:   |  | Desenho:   |  |
| ABRIL/2022  |  | CINTYA VIEIRA SOUTO  |  |
| Escala:   |  | Folha:   |  |
| INDICADAS   |  |  |  |