




PEITORIL - J1 / QTDE - 11 UNID.
ESC: 1/25

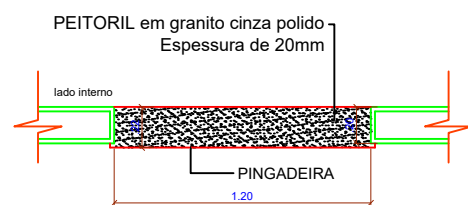


PEITORIL - J2 / QTDE - 2 UNID.
ESC: 1/25

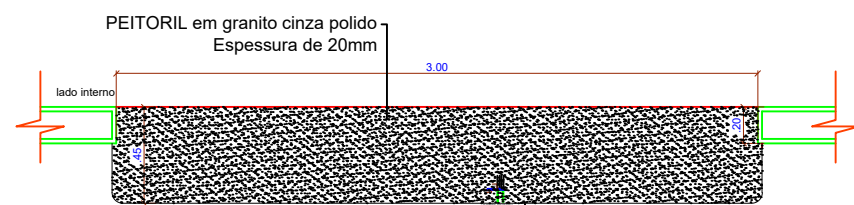


PEITORIL - J3 / QTDE - 2 UNID.
ESC: 1/25

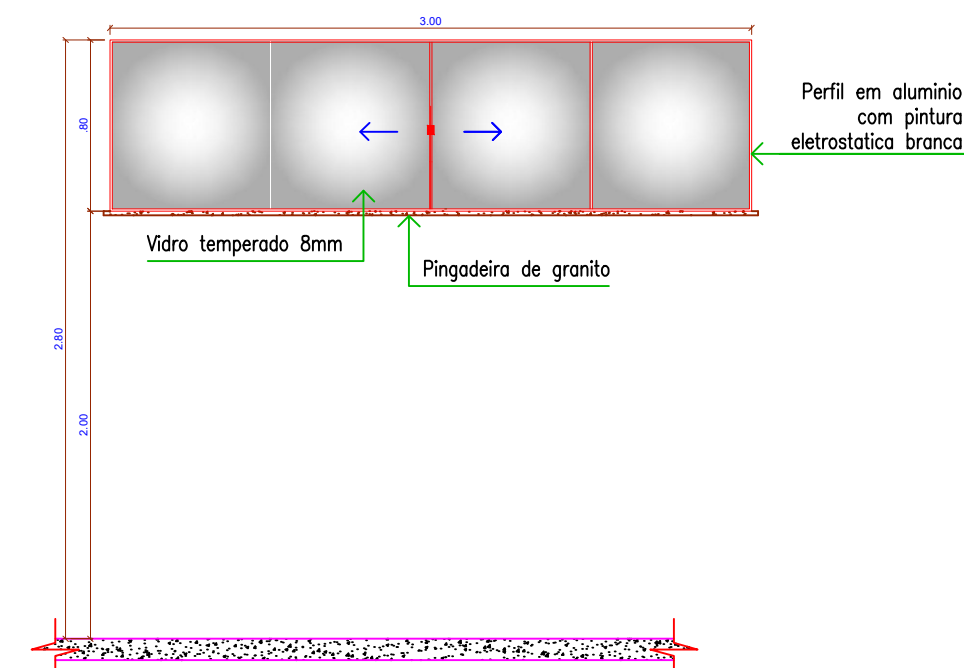


1 ELEVAÇÃO - J3
ESC: 1/25

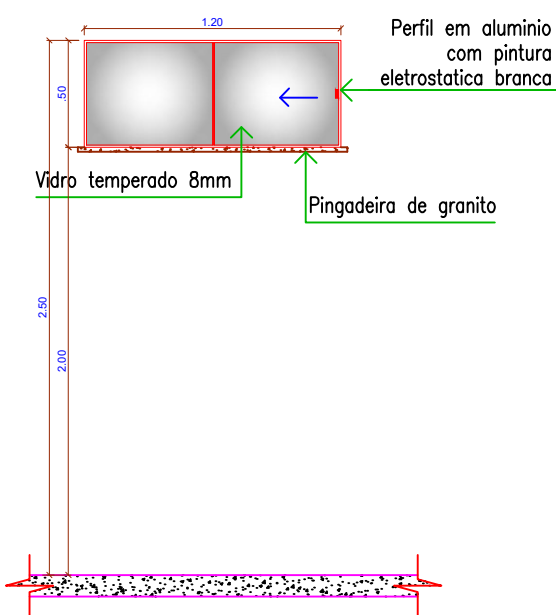


1 ELEVAÇÃO - J2
ESC: 1/25

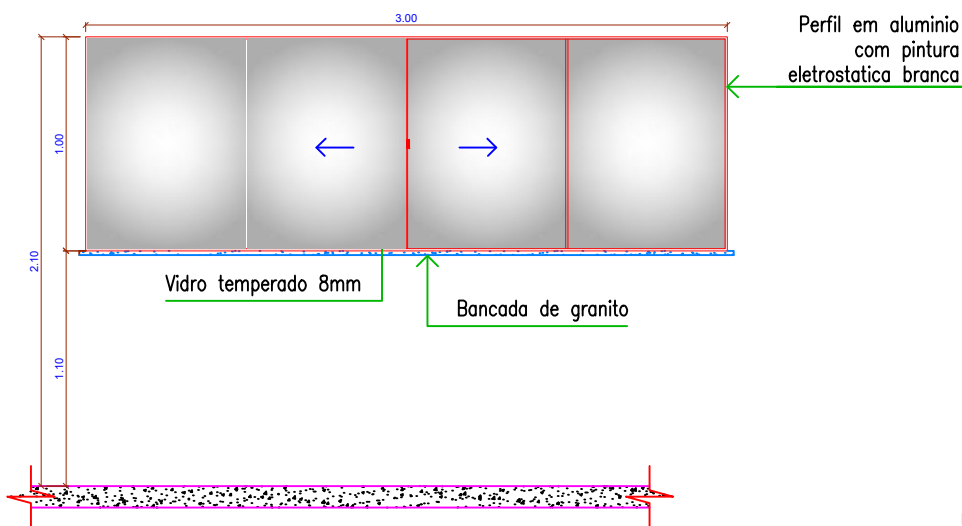

1 ELEVAÇÃO - J3
ESC: 1/25


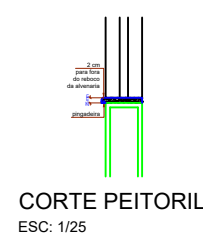


CORTE PEITORIL
ESC: 1/25

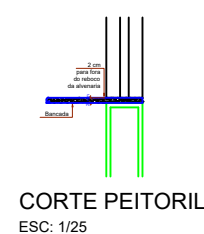


CORTE PEITORIL
ESC: 1/25


PLANTA BAIXA
esc 1:150

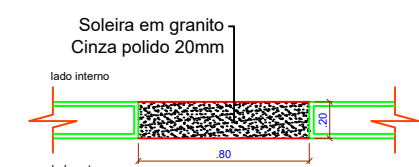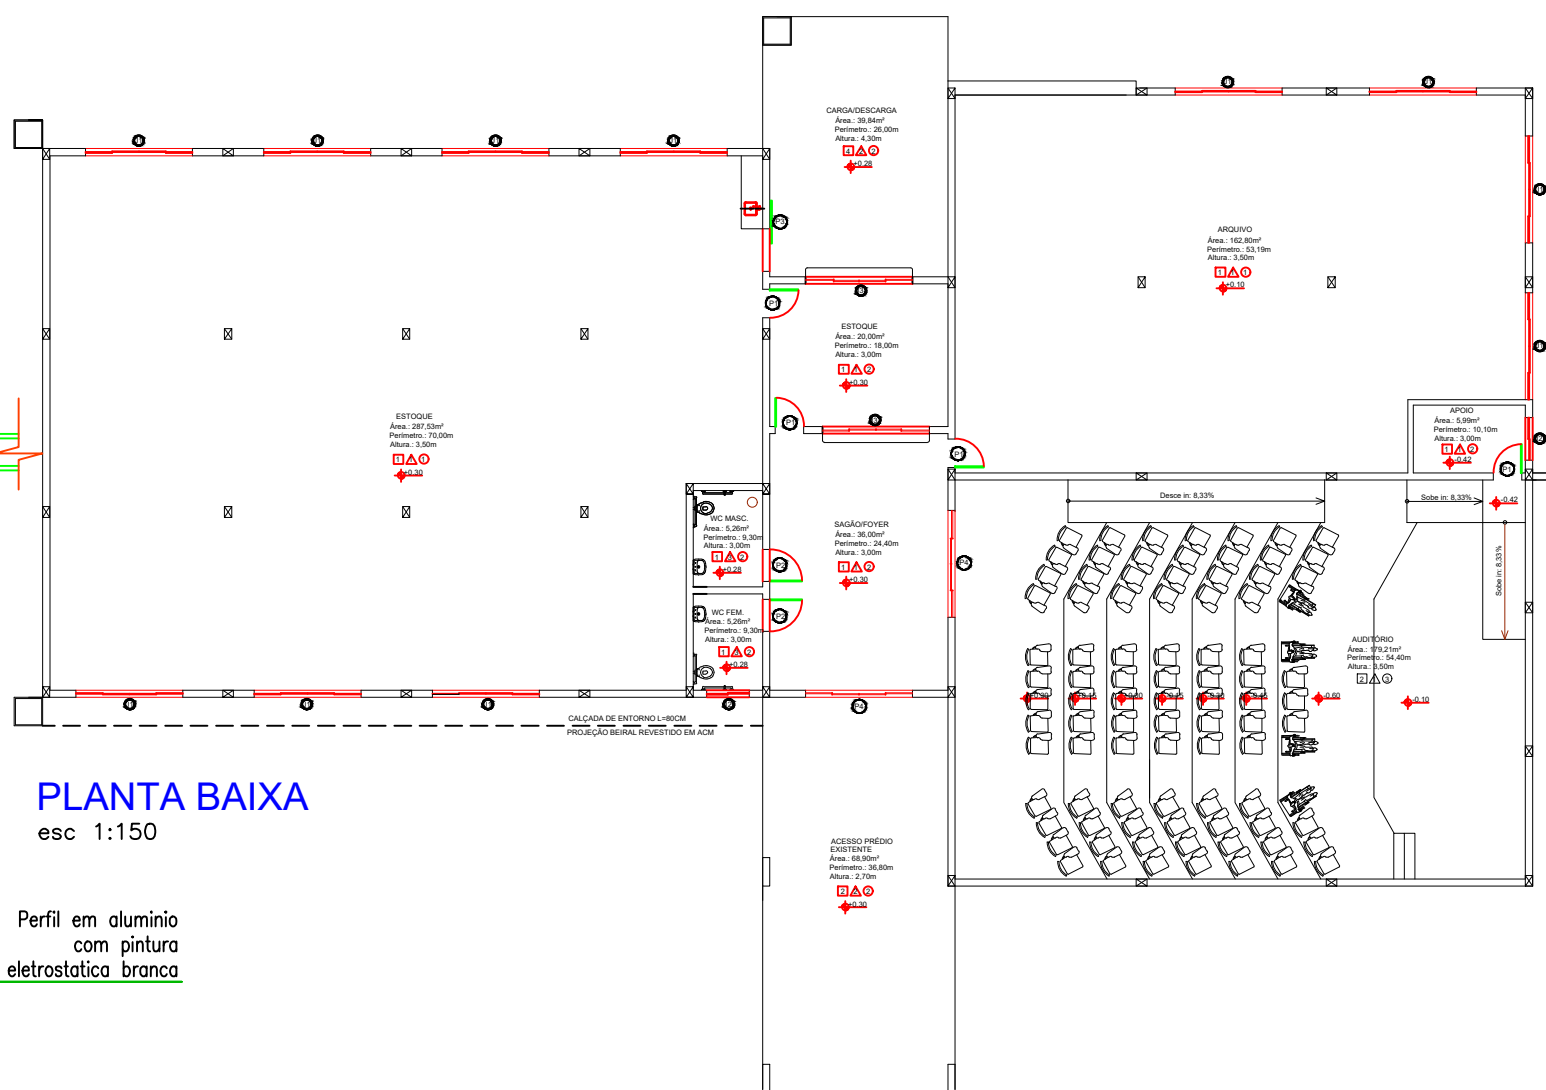


SOLEIRA - P1 QTDE - 04 UNID.
ESC: 1/25

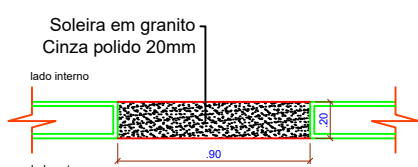


SOLEIRA - P2 QTDE - 02 UNID.
ESC: 1/25

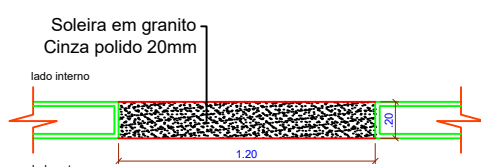


SOLEIRA - P3 QTDE - 01 UNID.
ESC: 1/25

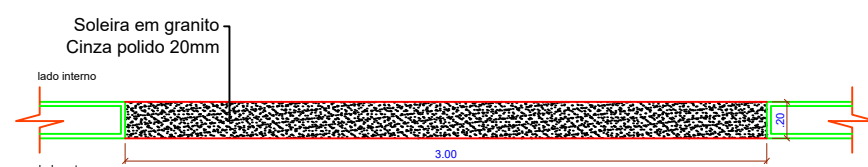


SOLEIRA - P4 / QTDE - 02 UNID.
ESC: 1/25

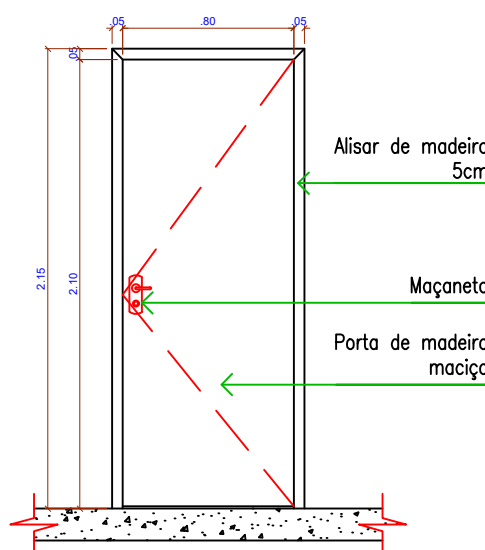


1 ELEVAÇÃO - P1
ESC: 1/25

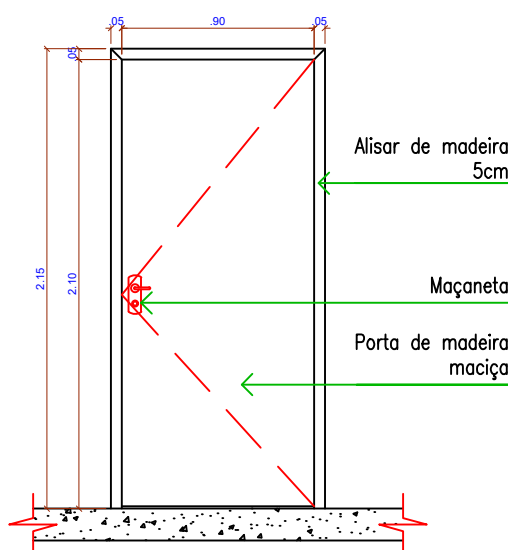

1 ELEVAÇÃO - P2
ESC: 1/25

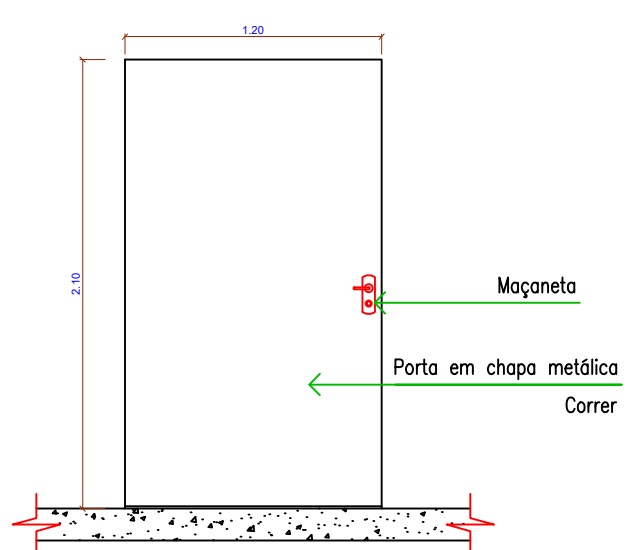

1 ELEVAÇÃO - P3
ESC: 1/25

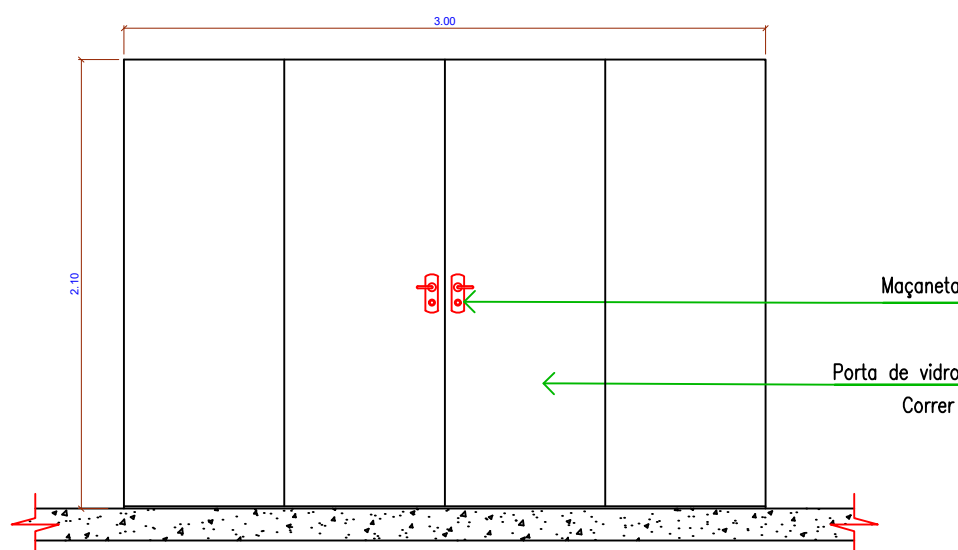

1 ELEVAÇÃO - P4
ESC: 1/25

MAPA DE ESQUADRIAS

SIMB.	DIMENSÕES	QUANT.	TIPO	FOLHAS	MATERIAL	AREA TOTAL
J1	3,00 x 0,80 / 2,00	11	correr	4 folhas	vidro	26,40m²
J2	1,20 x 0,60 / 2,00	02	correr	2 folhas	vidro	9,60m²
J3	3,00 x 1,00 / 1,00	02	correr	4 folhas	vidro	3,00m²
P1	0,80 x 2,10	04	abrir	1 folha	madeira maciça	5,04m²
P2	0,90 x 2,10	02	abrir	1 folha	madeira maciça	3,78m²
P3	1,20 x 2,10	01	correr	4 folhas	vidro	2,52m²
P4	3,00 x 2,10	02	correr	1 folha	alumínio	6,30m²

ESPECIFICAÇÕES MATERIAIS

<input type="checkbox"/> PISO
1 - CERÂMICO RETIFICADO ACETINADO 60x60cm (Cor à ser definida)
2 - VINÍLICO EM RÉGUAS (Cor à ser definida)
3 - PAVIMENTAÇÃO EM CONCRETO DE 6 cm DESEMPENADO E POLIDO 12 MPa (Calaçada de Entorno)
4 - CERÂMICO EM CONTRAPISO ESTRUTURAL
<input type="checkbox"/> PAREDE (Cores à serem definidas pelo Município)
1 - PINTURA COM TINTA ACETINADA LAVÁVEL (AMBIENTES INTERNOS)
2 - PINTURA COM TINTA ACETINADA LAVÁVEL (AMBIENTES EXTERNOS)
3 - AZULEJO RETIFICADO ATÉ O TETO
<input type="checkbox"/> TETO
1 - LAJE PINTURA PVA LATEX (Cor à ser definida pelo Município)
2 - FORRO DE GESSO ACARTONADO
3 - FORRO EM FIBRA MINERAL



PREFEITURA MUNICIPAL DE CAMPOS DE JÚLIO
Departamento de Engenharia
Avenida Valdir Mazutti, nº 1999, Bom Jardim - Campos de Júlio
Fone: 0xx65-3387-2800

Obras:	Área:
AMPLIAÇÃO DO PAÇO MUNICIPAL Rua Zelino A. Lorenzetti, Quadra x Lote 01 Loteamento Bom Jardim	Prédio 836,55 m² Estacion. Coberto 175,50 m² Total à Construir 1.012,05 m²
Prefeitura Municipal de Campos de Júlio	Responsável Técnico Cintya Vieira Souto CAU-A 160810-0
Conteúdo: ESQUADRIAS DETALHES	DECLARO QUE A APROVAÇÃO DO PROJETO NÃO IMPLICA NO RECONHECIMENTO POR PARTE DA PREFEITURA DO DIREITO DE PROPRIEDADE DO TERRENO.
Data: ABRIL/2022	Desenho: CINTYA VIEIRA SOUTO
Escala: INDICADAS	Folha: