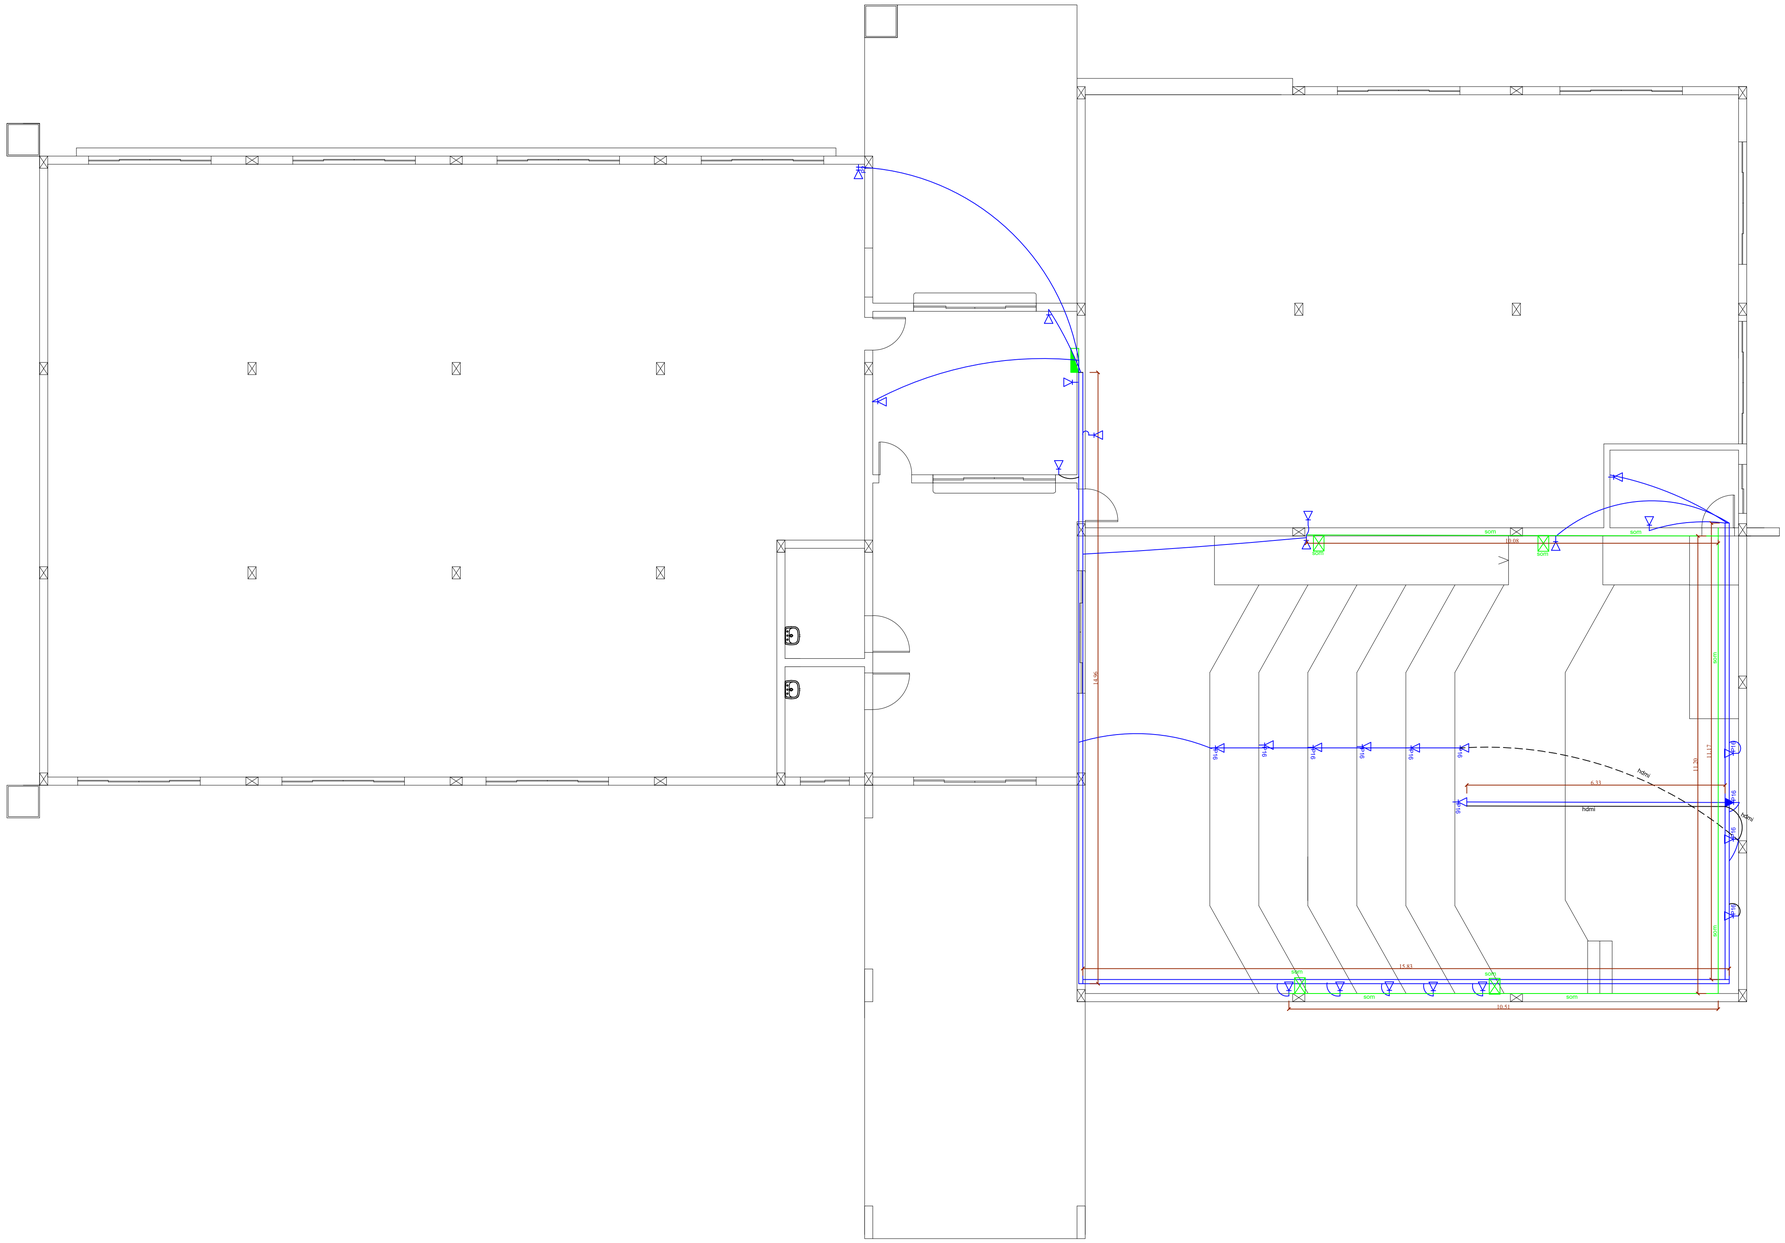

PLANTA BAIXA REDE E DADOS
esc 1:75

PREFEITURA MUNICIPAL DE
CAMPOS DE JÚLIO

Departamento de Engenharia
Avenida Valdir Mazutti, n° 1999, Bom Jardim - Campos de Júlio
Fone:0xx65-3387-2800

Obras:
AMPLIAÇÃO DO PAÇO MUNICIPAL
Rua Zelino A. Lorenzetti, Quadra x Lote 01
Loteamento Bom Jardim

Área:
Prédio — 836,55 m²
Estacion. Coberto — 175,50 m²
Total à Construir — 1.012,05 m²

Prefeitura Municipal de Campos de Júlio

Responsável Técnico
Cintya Vieira Souto
CAU: A 160810-0

Conteúdo: ELETRICO
Planta Baixa rede e dados

DECLARO QUE A APROVAÇÃO DO PROJETO NÃO IMPLICA NO RECONHECIMENTO POR PARTE DA PREFEITURA DO DIREITO DE PROPRIEDADE DO TERRENO.

Data: ABRIL/2022
Escala: INDICADAS
Desenho: CINTYA VIEIRA SOUTO
Folha: