


Lista de Materiais		
PVC rígido soldável		
Adapt sold. c/ flange livre p/ cx. d'água		
25 mm - 3/4"	2 pç	
32 mm - 1"	1 pç	
50 mm- 1.1/2"	1 pç	
Metais		
Registro esfera VS compacto soldável PVC		
25 mm	1 pç	
Registro gaveta bruto latão		
25 mm - 3/4"	3 pç	
50 mm- 1.1/2"	2 pç	
Tubos		
25 mm	65,40 m	
32 mm	2,45 m	
50 mm	10,85 m	
Conexões		
Joelho 45 soldável		
25 mm	1 pç	
Joelho 90 soldável		
25 mm	8 pç	
50 mm	4 pç	
Tê 90 soldável		
25 mm	1 pç	
50x25 mm	2 pç	
Louças		
Bacia Sanitária Padrão PCD	2 pç	
Bancada com cuba 60x60	2 pç	
Válvula Sanitária tipo hidra	2 pç	
Bancada com cuba tipo cozinha	1 pç	
Torneira para lavatório 25mm	2 pç	
Torneira para pia 25mm	1 pç	



PLANTA BAIXA HIDRÁULICA  
Esc: 1/125

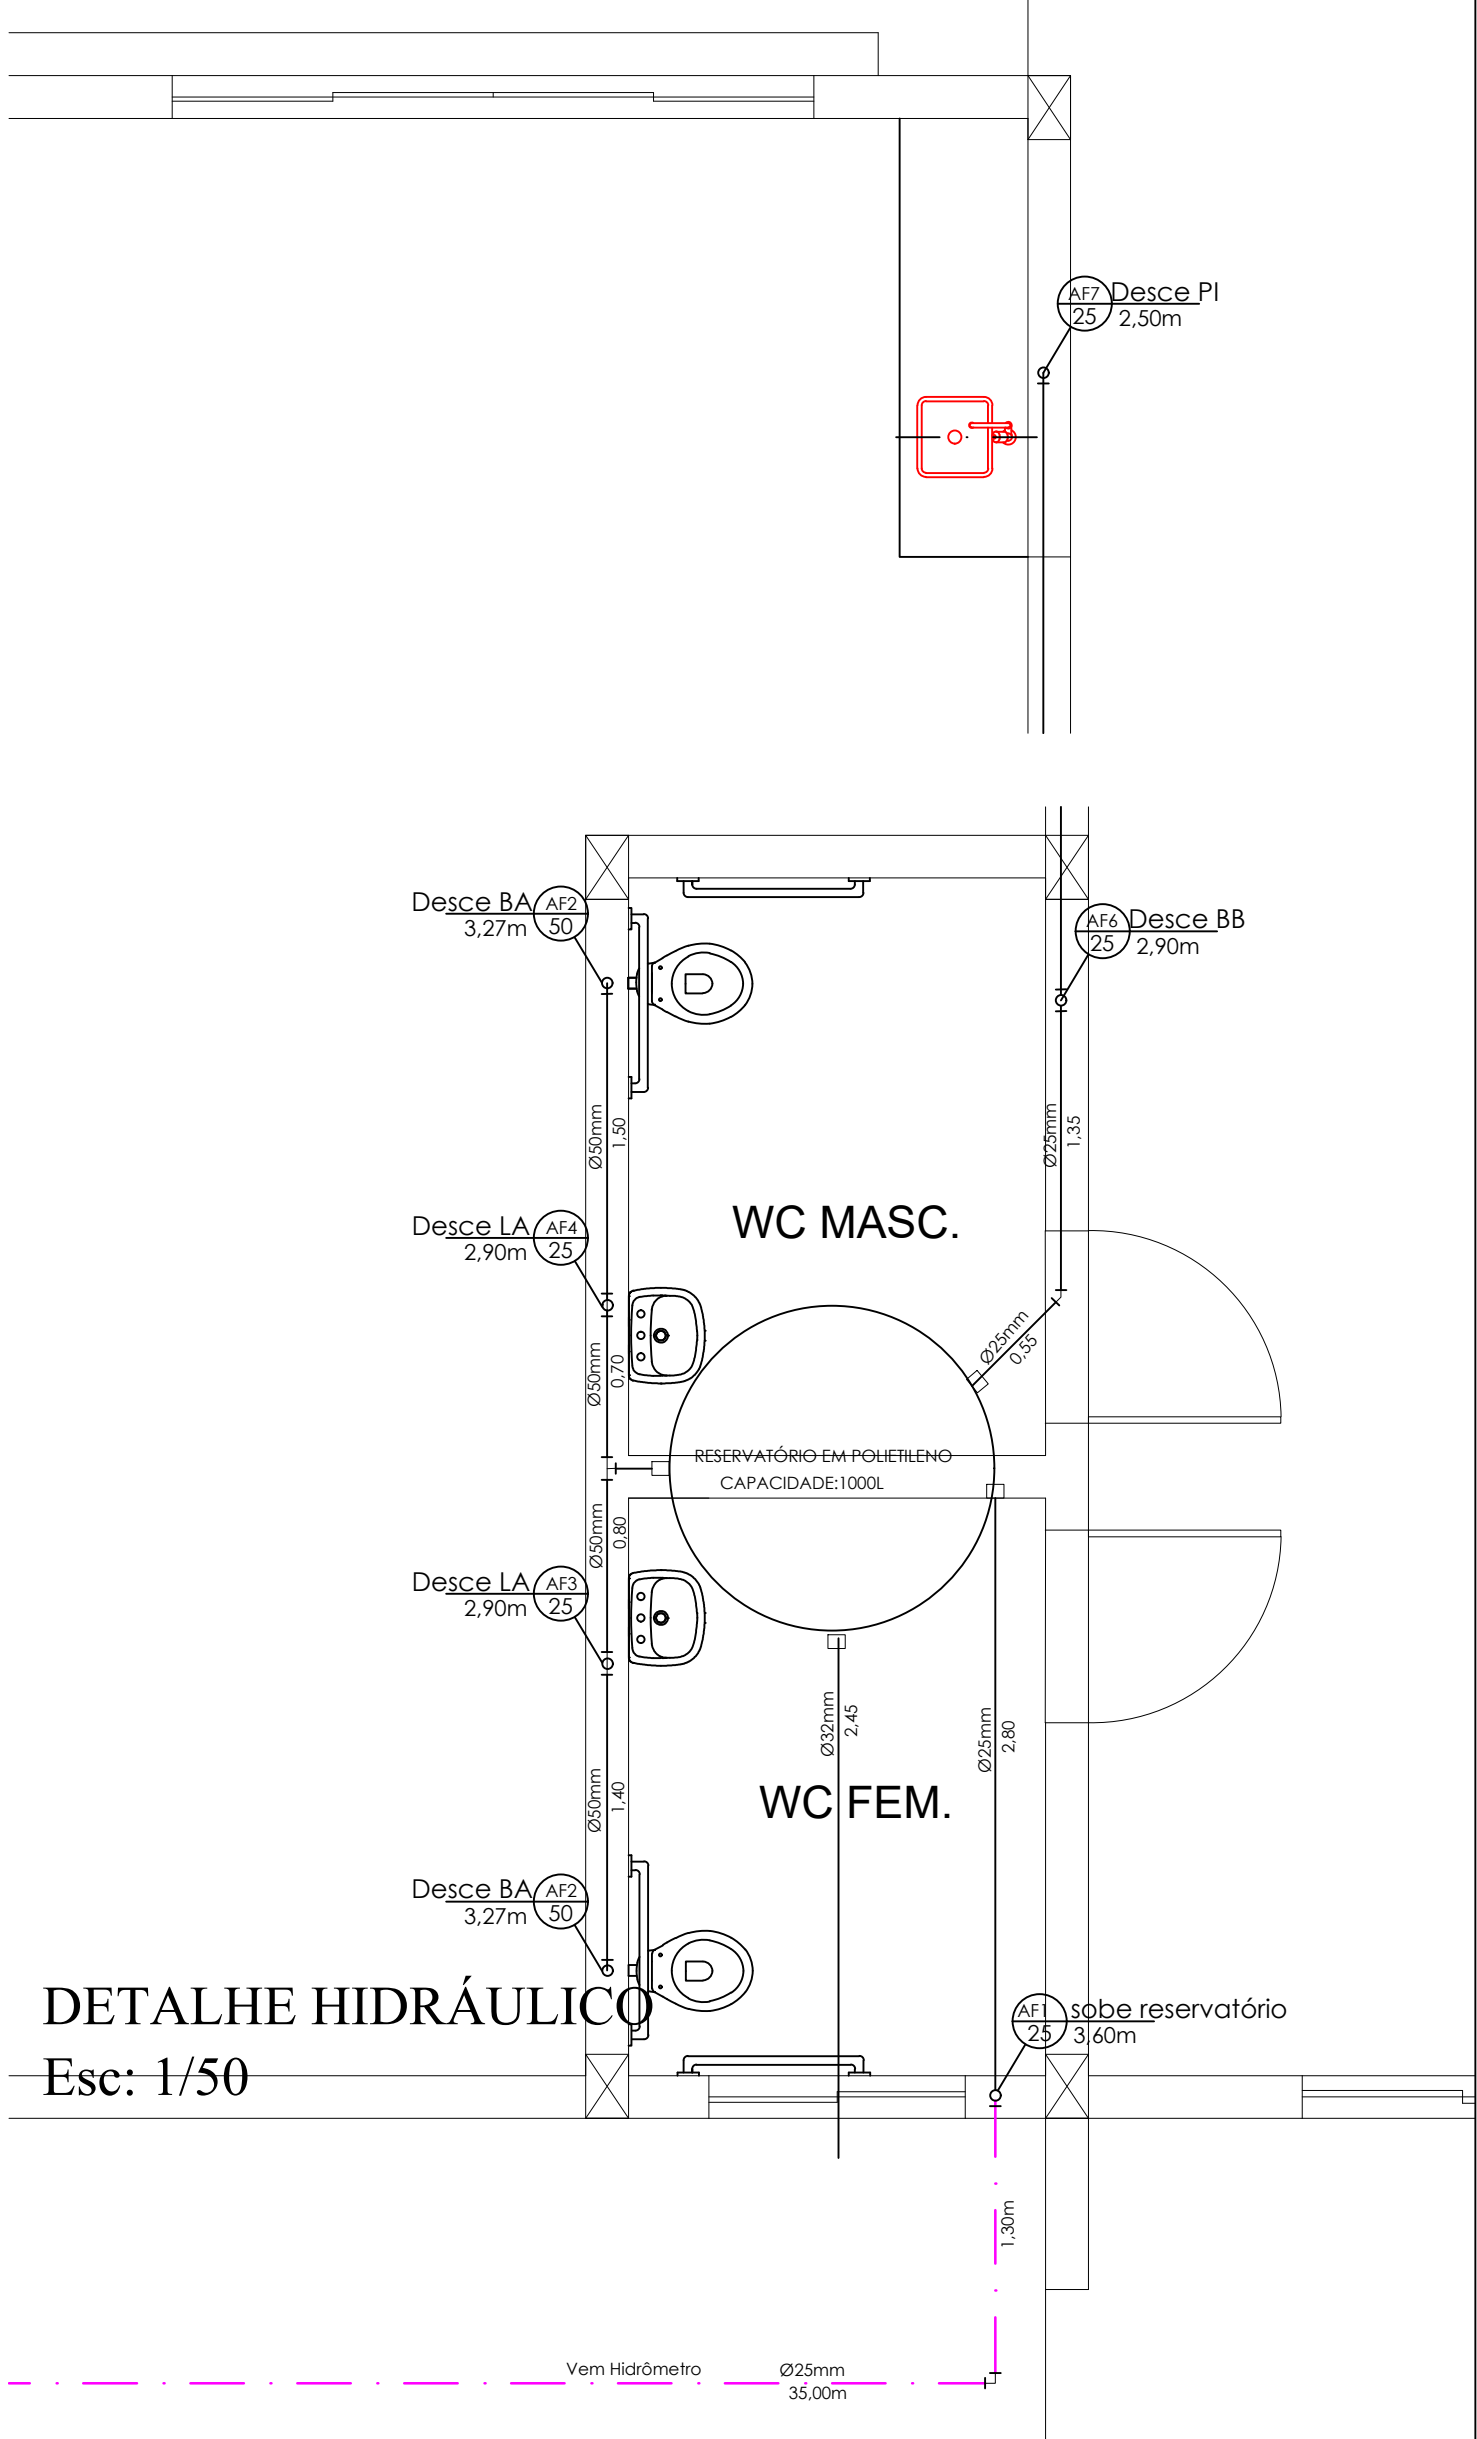

DETALHE HIDRÁULICO

Esc: 1/50



PREFEITURA MUNICIPAL DE  
CAMPOS DE JÚLIO

Departamento de Engenharia

Avenida Valdir Mazutti, n° 1999, Bom Jardim - Campos de Júlio  
Fone:0xx65-3387-2800

Obras:  
AMPLIAÇÃO DO PAÇO MUNICIPAL  
Rua Zelino A. Lorenzetti, Quadra x Lote 01  
Loteamento Bom Jardim

Área:  
Prédio 836,55 m²  
Estacion. Coberto 175,50 m²  
Total à Construir 1.012,05 m²

Prefeitura Municipal de Campos de Júlio

Responsável Técnico  
Cintya Vieira Souto  
CAU: A 160810-0

Conteúdo: HIDRÁULICO


DECLARO QUE A APROVAÇÃO DO PROJETO NÃO  
IMPLICA NO RECONHECIMENTO POR PARTE DA  
PREFEITURA DO DIREITO DE PROPRIEDADE DO  
TERRENO.

Data:  
ABRIL/2022

Escala:  
INDICADAS

Desenho:  
CINTYA VIEIRA SOUTO

Folha:

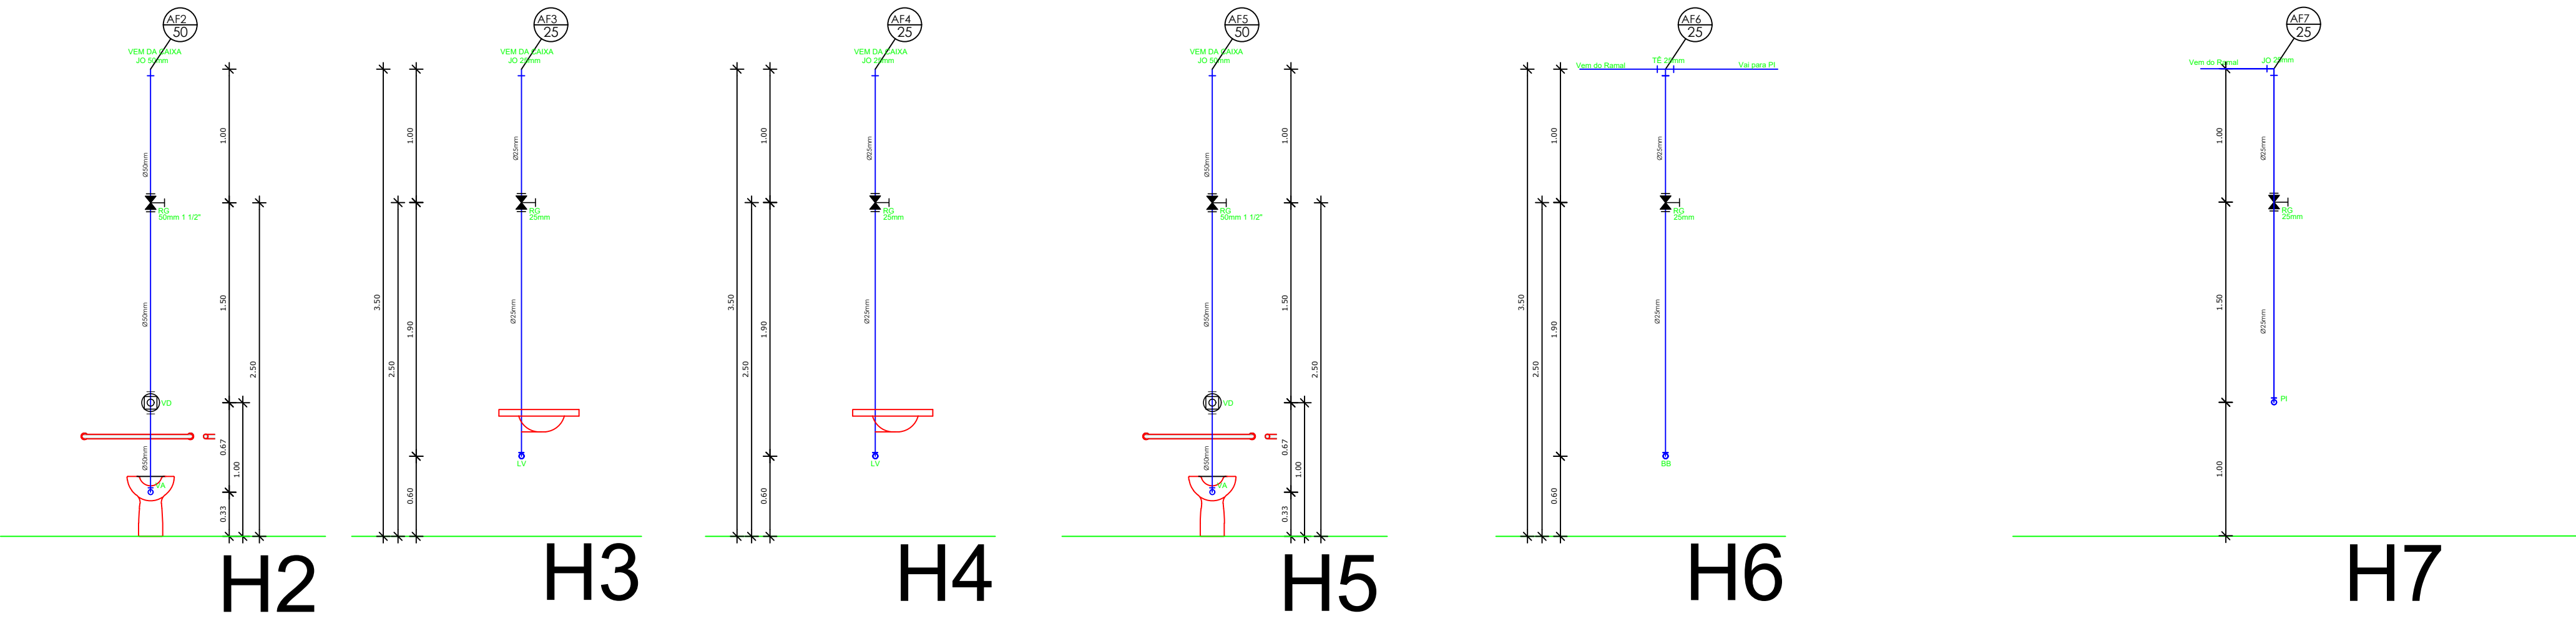

DETALHE HIDRÁULICO  
Esc: 1/50