


Lista de Materiais	
PVC rígido soldável - TUBOS	
40 mm	14,65 m
50 mm	10,90 m
100 mm	29,60 m
CAIXAS E RALOS E ACESSÓRIOS	
Caixa sifonada com ralo 100x50x50mm	3 pç
Caixa de passagem em concreto com tampa 60x60x60	02 pç
CONEXÕES	
Joelho 45 soldável	
40 mm	2 pç
50 mm	1 pç
Joelho 90 soldável	
40 mm	8 pç
50 mm	7 pç
100 mm	2 pç
Junção	
100x50 mm	4 pç
100x100 mm	1 pç

PLANTA BAIXA SANITÁRIA


Esc: 1/125

TABELA E DETALHAMENTO PARA FOSSAS SÉPTICAS E SUMIDOURO

Nº DE PESSOAS	FOSSAS SÉPTICAS RETANGULARES			CAPACIDADE LITROS	SUMIDOURO	
	Dimensão	Interna	(metro)		Altura	Diâmetro
Até 07	2,00	0,90	1,50	2.160	3,00	1,50
Até 10	2,30	0,90	1,50	2.480	3,00	1,50
Até 14	2,50	0,90	1,50	2.700	3,50	1,50
Até 21	2,70	1,20	1,50	3.890	4,00	1,50
Até 24	3,20	1,20	1,50	4.600	4,50	1,50

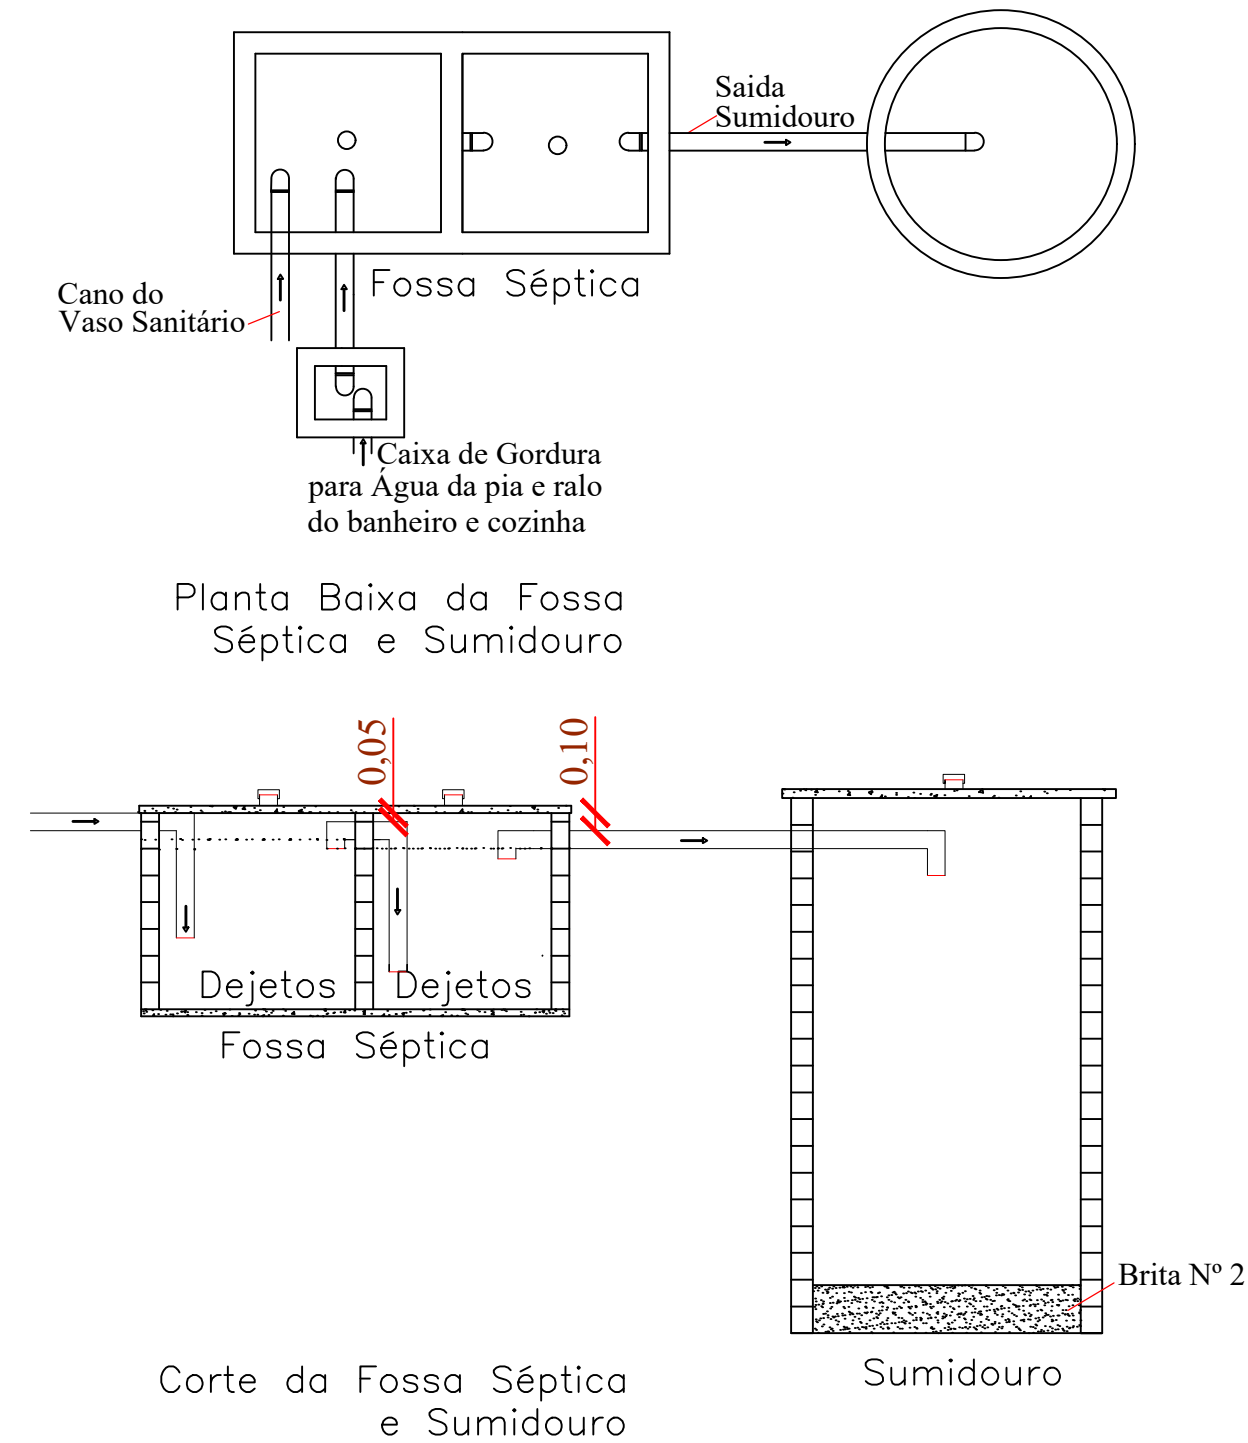

DETALHE FOSSA E SUMIDOURO  
Sem Esc

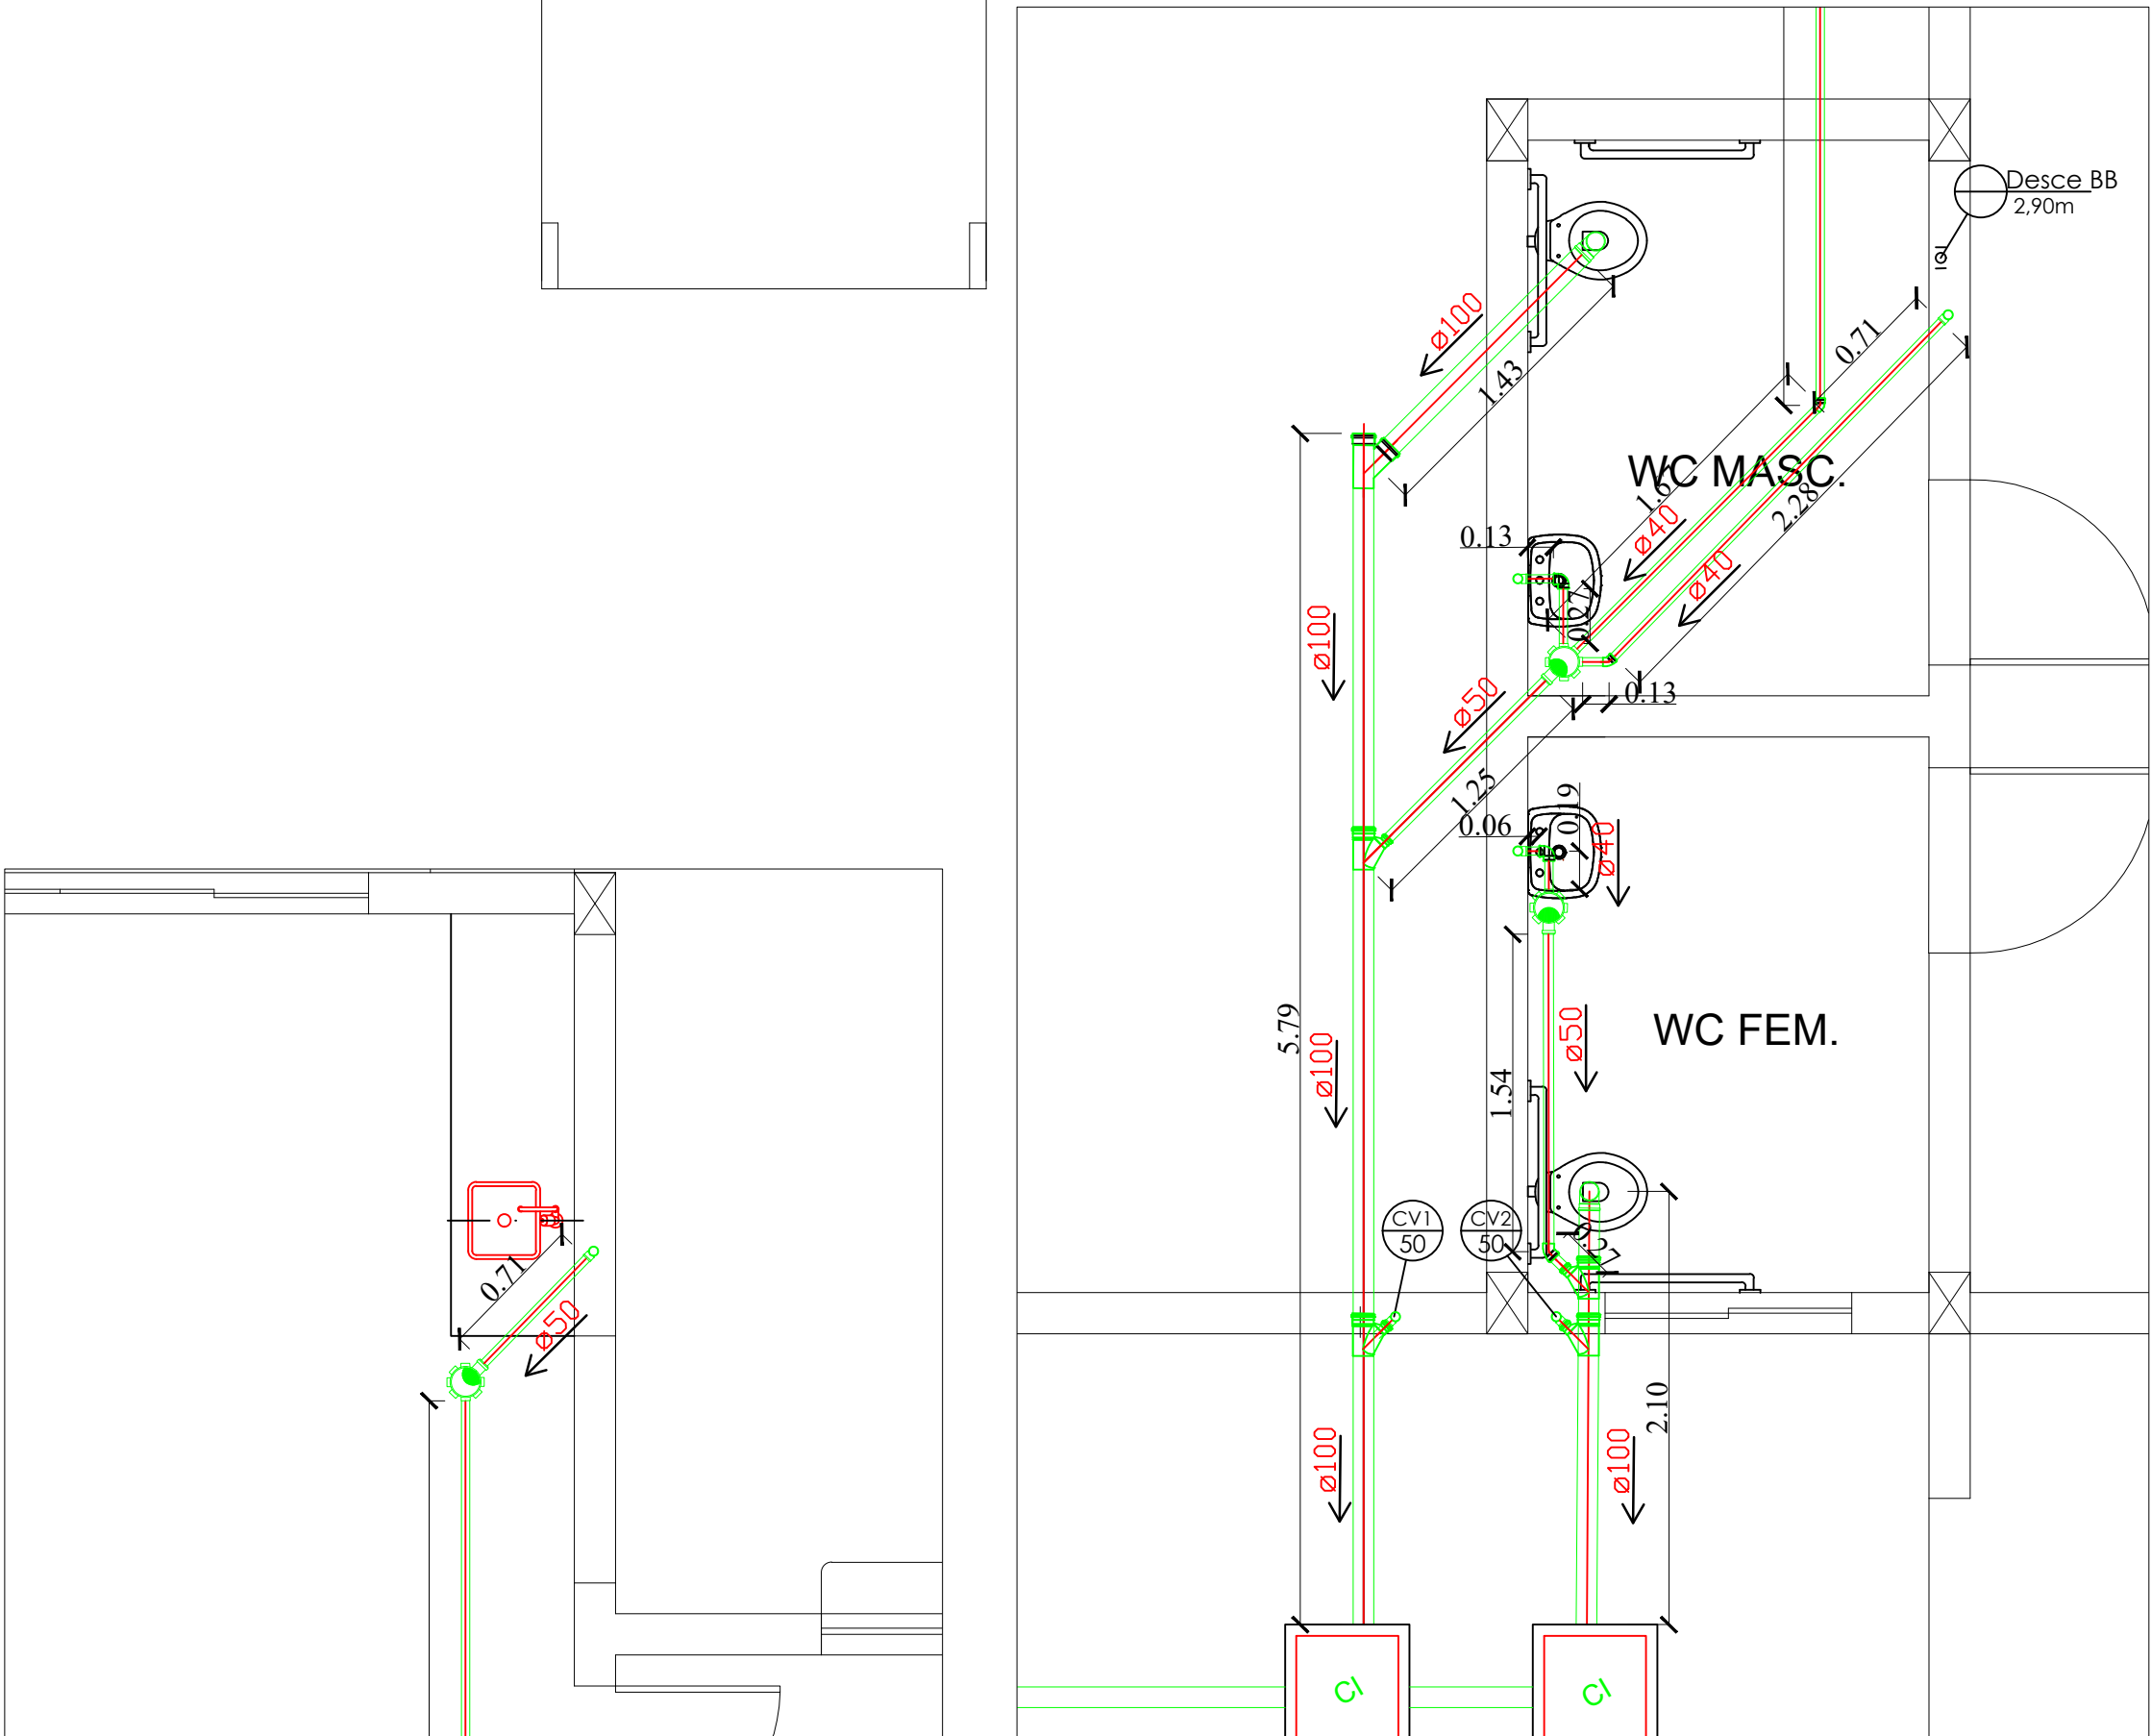

DETALHE SANITÁRIO  
Esc: 1/150

DETALHE SANITÁRIO  
Esc: 1/150

**PREFEITURA MUNICIPAL DE CAMPOS DE JÚLIO**

**Departamento de Engenharia**

Avenida Valdir Mazutti, nº 1999, Bom Jardim - Campos de Júlio  
Fone:0xx65-3387-2800

Obras:

AMPLIAÇÃO DO PAÇO MUNICIPAL

Rua Zelino A. Lorenzetti, Quadra x Lote 01

Loteamento Bom Jardim

Área:

Prédio 836,55 m²

Estacion. Coberto 175,50 m²

Total à Construir 1.012,05 m²

Prefeitura Municipal de Campos de Júlio

Responsável Técnico

Cintya Vieira Souto

CAU: A 160810-0

Conteúdo: **SANITÁRIO**

DECLARO QUE A APROVAÇÃO DO PROJETO NÃO IMPLICA NO RECONHECIMENTO POR PARTE DA PREFEITURA DO DIREITO DE PROPRIEDADE DO TERRENO.

Data: ABRIL/2022

Escala: INDICADAS

Desenho: CINTYA VIEIRA SOUTO

Folha: