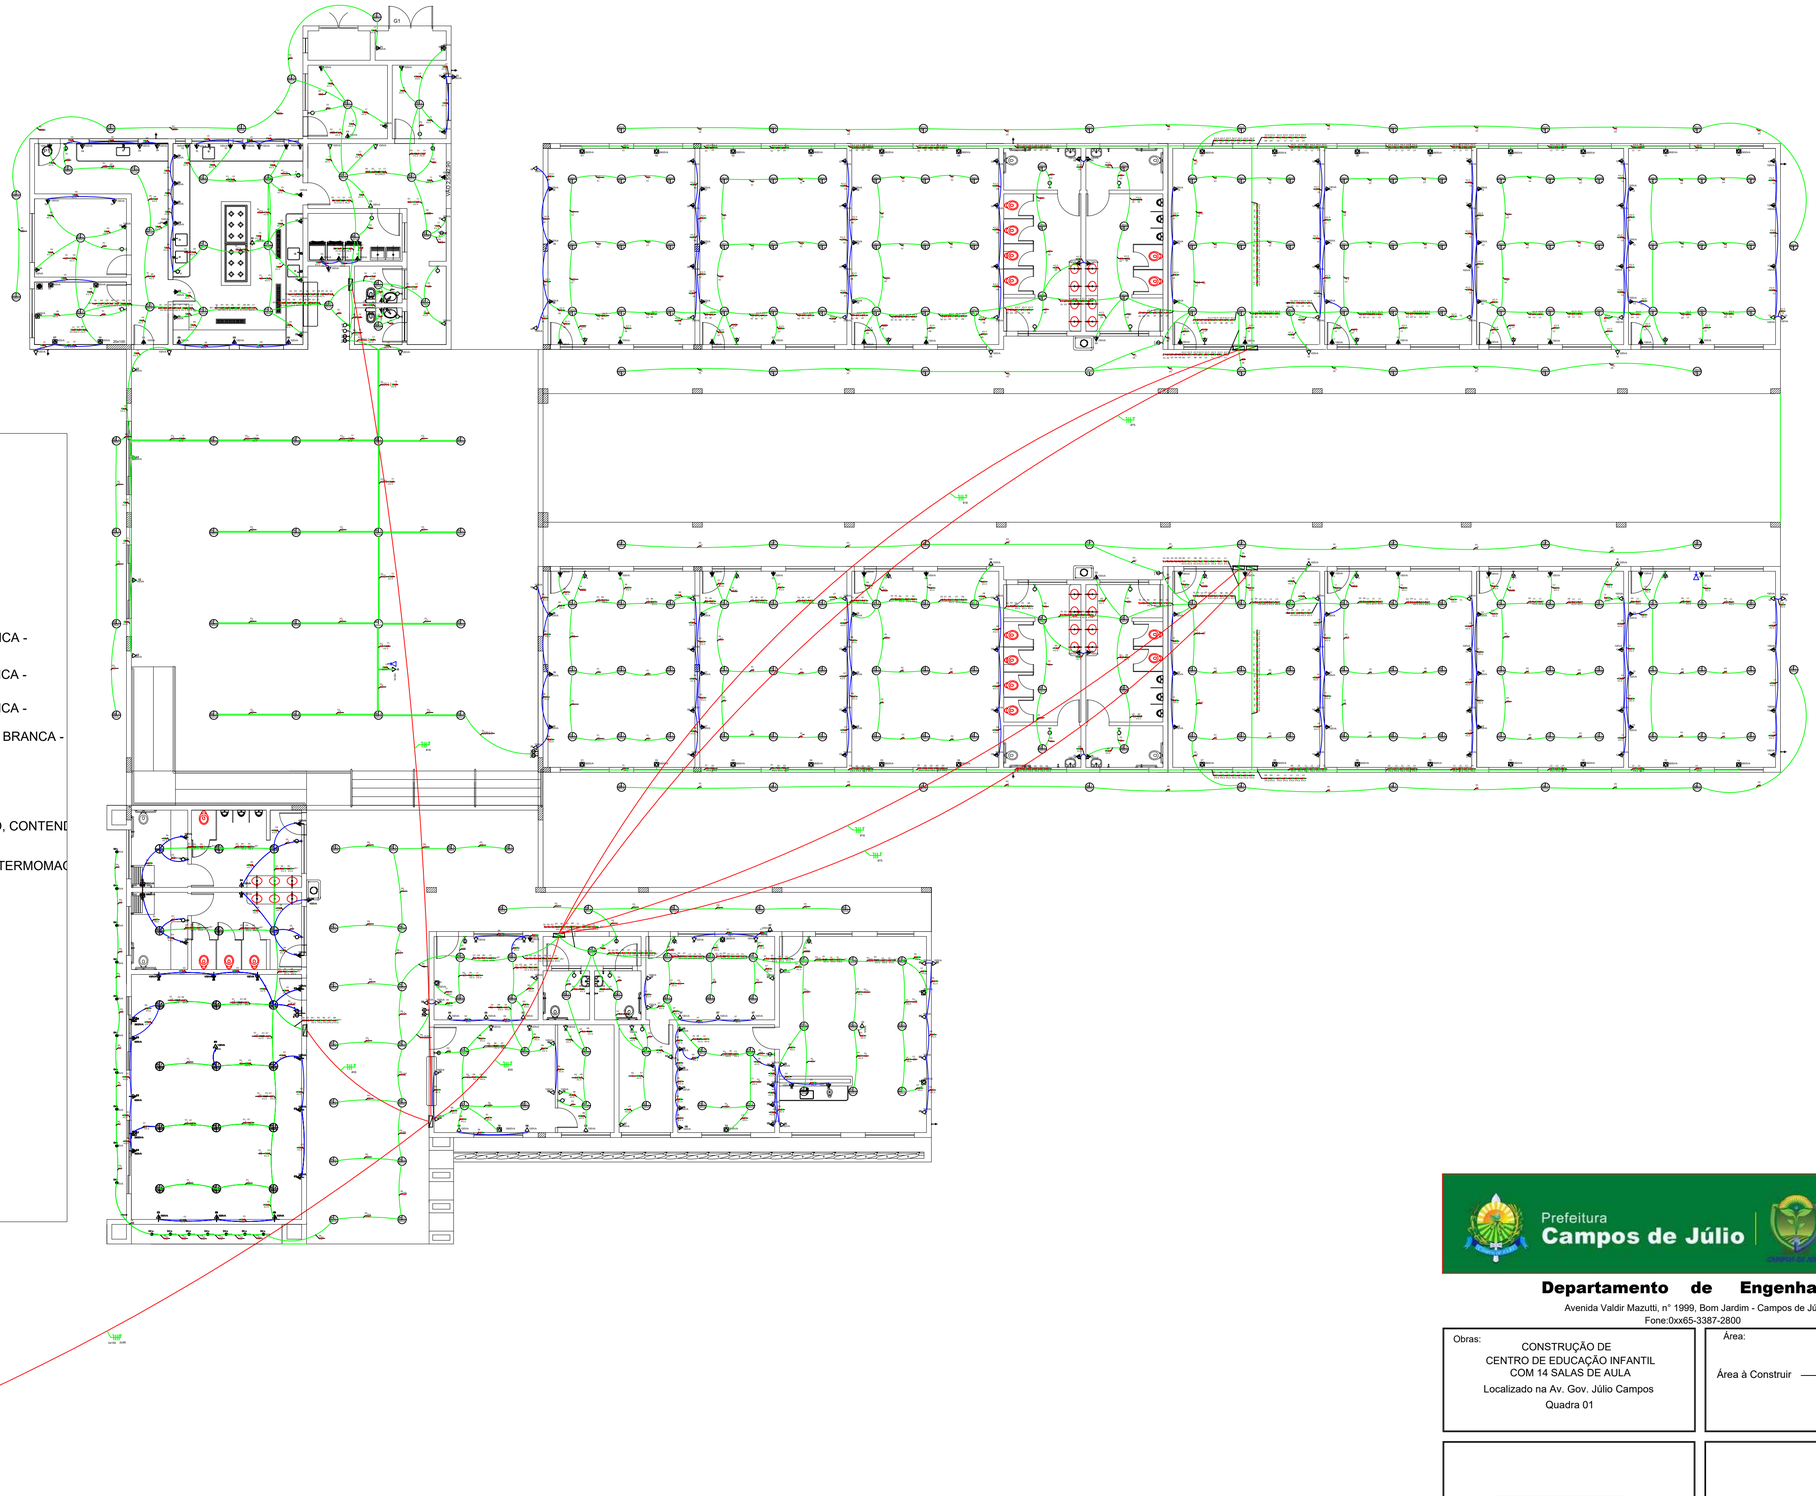

LEGENDA:

- TOMADA 2P + T UNIVERSAL h = 0.35 m DO PISO - COR BRANCA -
- TOMADA 2P + T UNIVERSAL h = 1.10 m DO PISO - COR BRANCA -
- TOMADA 2P + T UNIVERSAL h = 2.20 m DO PISO - COR BRANCA -
- TOMADA DE REDE KJ45 - DUPLA - h = 0.35 m DO PISO - COR BRANCA -
- LUMINÁRIA TIPO PAFLON LED DE EMBUTIR
- ELETRODUTO D EPVC RÍGIDO EMBUTIDO NA LAJE DE TETO, CONTEND NEUTRO, RETORNO E TERRA RESPECTIVAMENTE
- QUADRO DE DISTRIBUIÇÃO PARA ABRIGAR DISJUNTORES TERMOMAG EMBUTIDO A 1,50m DO PISO
- QUADRO DE MEDIÇÃO, EMBUTIDO A 1,50m DO PISO
- CAIXA DE PASSAGEM

NOTA:
1- QUANDO NÃO INDICADO, CONSIDERAR ELETRODUTO DE Ø3/4"
2- QUANDO NÃO INDICADO, CONSIDERAR CABO DE #1,50MM

PLANTA BAIXA
Esc: 1/125

Prefeitura
Campos de Júlio
Semeando
desenvolvimento

Departamento de Engenharia
Avenida Valdir Mazutti, n° 1999, Bom Jardim - Campos de Júlio
Fone:0xx65-3387-2800

Obras: CONSTRUÇÃO DE CENTRO DE EDUCAÇÃO INFANTIL COM 14 SALAS DE AULA Localizado na Av. Gov. Júlio Campos Quadra 01	Área: Área à Construir ——— 1.967,40 m²
Prefeitura Municipal de Campos de Júlio	Responsável Técnico Cintya Vieira Souto CAU: A 160810-0
Conteúdo: ELETRICO -Planta Baixa	DECLARO QUE A APROVAÇÃO DO PROJETO NÃO IMPLICA NO RECONHECIMENTO POR PARTE DA PREFEITURA DO DIREITO DE PROPRIEDADE DO TERRENO.

Data:	Escala:	Desenho:	Folha:
MAIO/2022	INDICADAS	CINTYA VIEIRA SOUTO	