

RUA DAS PALMEIRAS


AZ: 265°57'27"

AZ: 84°26'50"


RUA NICO BARACAT

RUA DAS BROMÉLIAS


PLANTA DE SITUAÇÃO  
Esc: 1/500

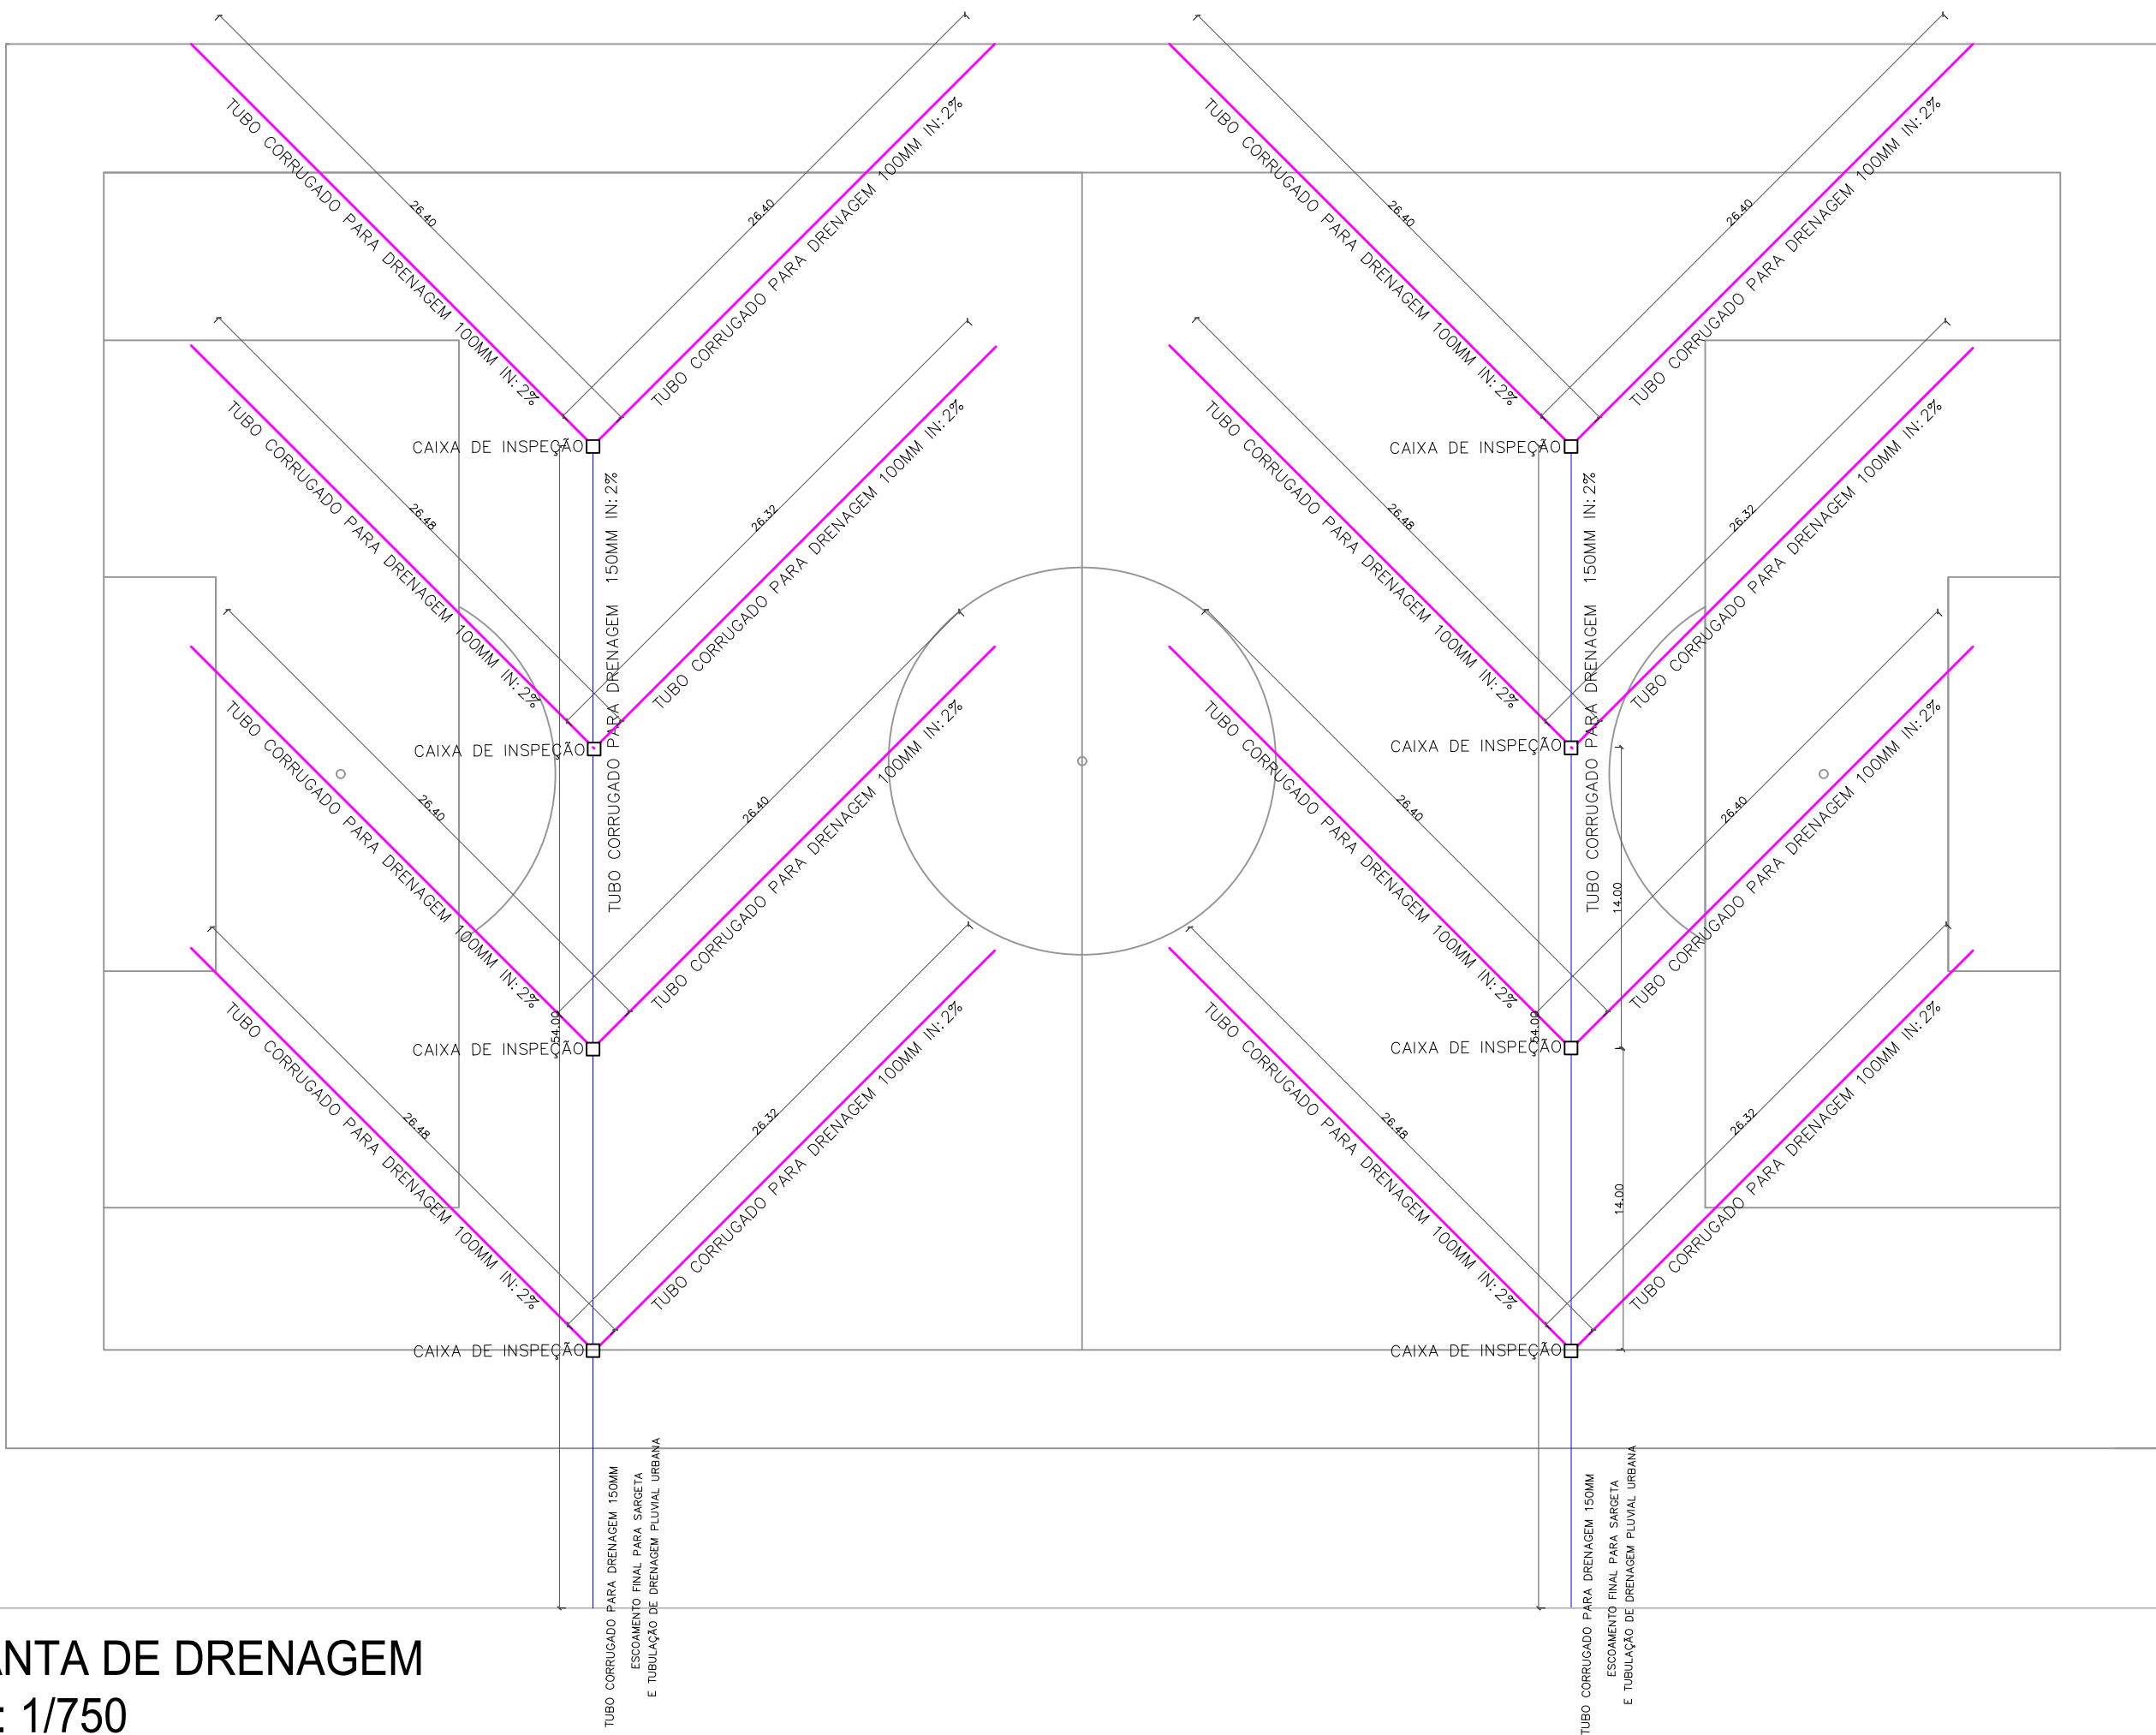

PLANTA DE DRENAGEM  
Esc: 1/750

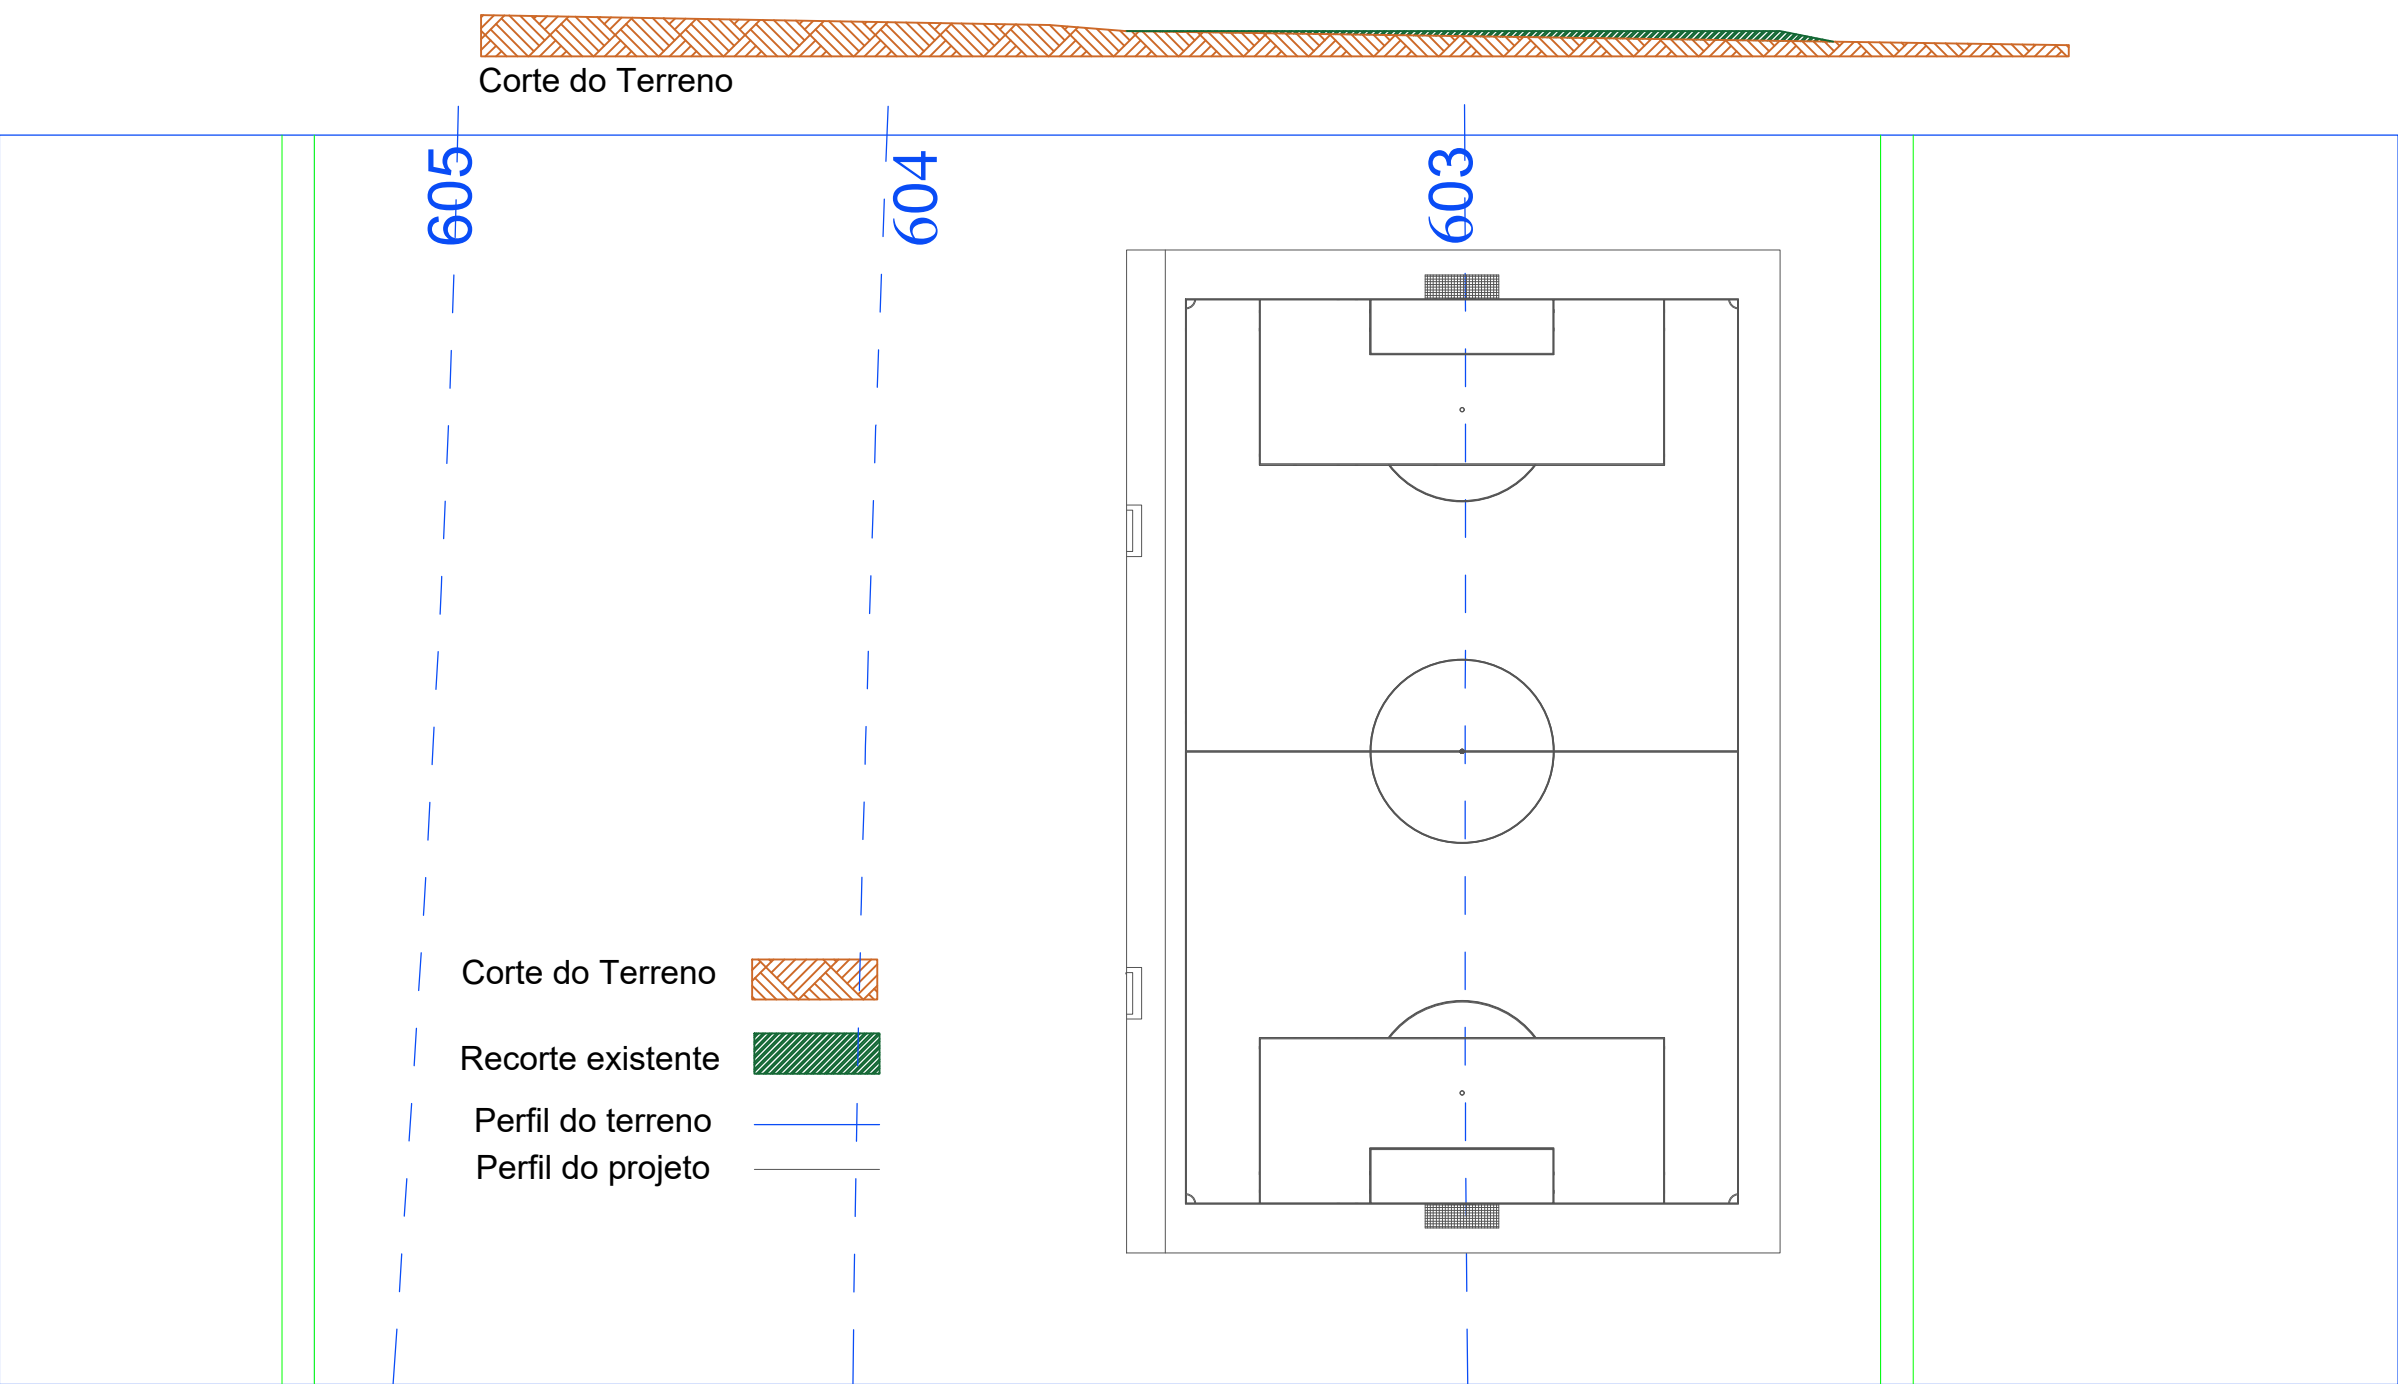

PLANTA DE ATERRO  
Esc: 1/750

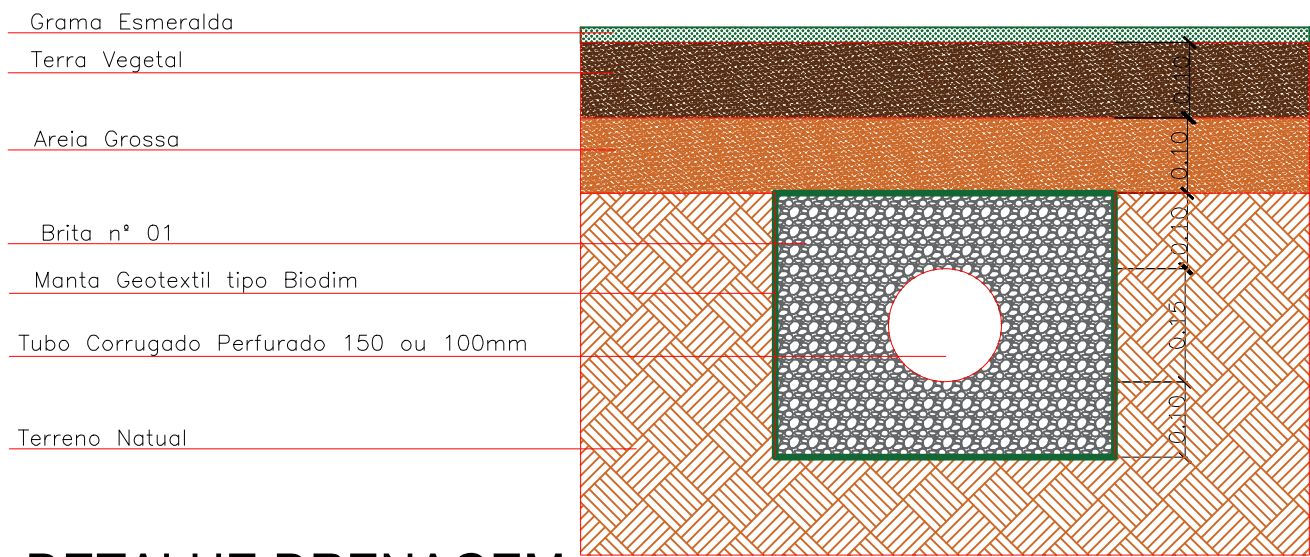

DETALHE DRENAGEM  
Esc: 1/10

PREFEITURA MUNICIPAL DE  
**APROVADO**  
CAMPOS DE JÚLIO - MT.

*[Signature]*  
Engenheiro Civil  
Portaria: 157/2013

MINISTÉRIO DA DEFESA	ANO:	TIPO:	FOLHA:	MODIFICAÇÕES:
<b>P C N</b>	2020	DRE	1/1	A 14/05/2021
Programa Calha Norte				B
CONVENIENTE:	LOCAL:			C
PREFEITURA MUNICIPAL DE CAMPOS DE JÚLIO - MT CNPJ: 01.614.516/0001-99	RUA VOLMIR T. CÂMERA, L01 - Q31, CENTRO, CAMPOS DE JÚLIO - MT.			
OBRA:			ÁREAS:	D
Construção de campo municipal de futebol - MT.			Á. TERREIRO: M2	E
			Á. CONST.: M2	F
			Á. COBERTURA: M2	G
			Á. REFORMA: M2	H
			Á. DEMOLIR: M2	I
AUTOR:	DESENHO:		DATA:	
Cintya Vieira Souto Arquiteta Urbanista - CAU: A 160810-0	Cintya Vieira		19/03/2020	
PREFEITO MUNICIPAL:			DIM:	
Irineu Marcos Parmeggiani			METRO	
AUTOR:			ESCALA:	
			INDICADA	