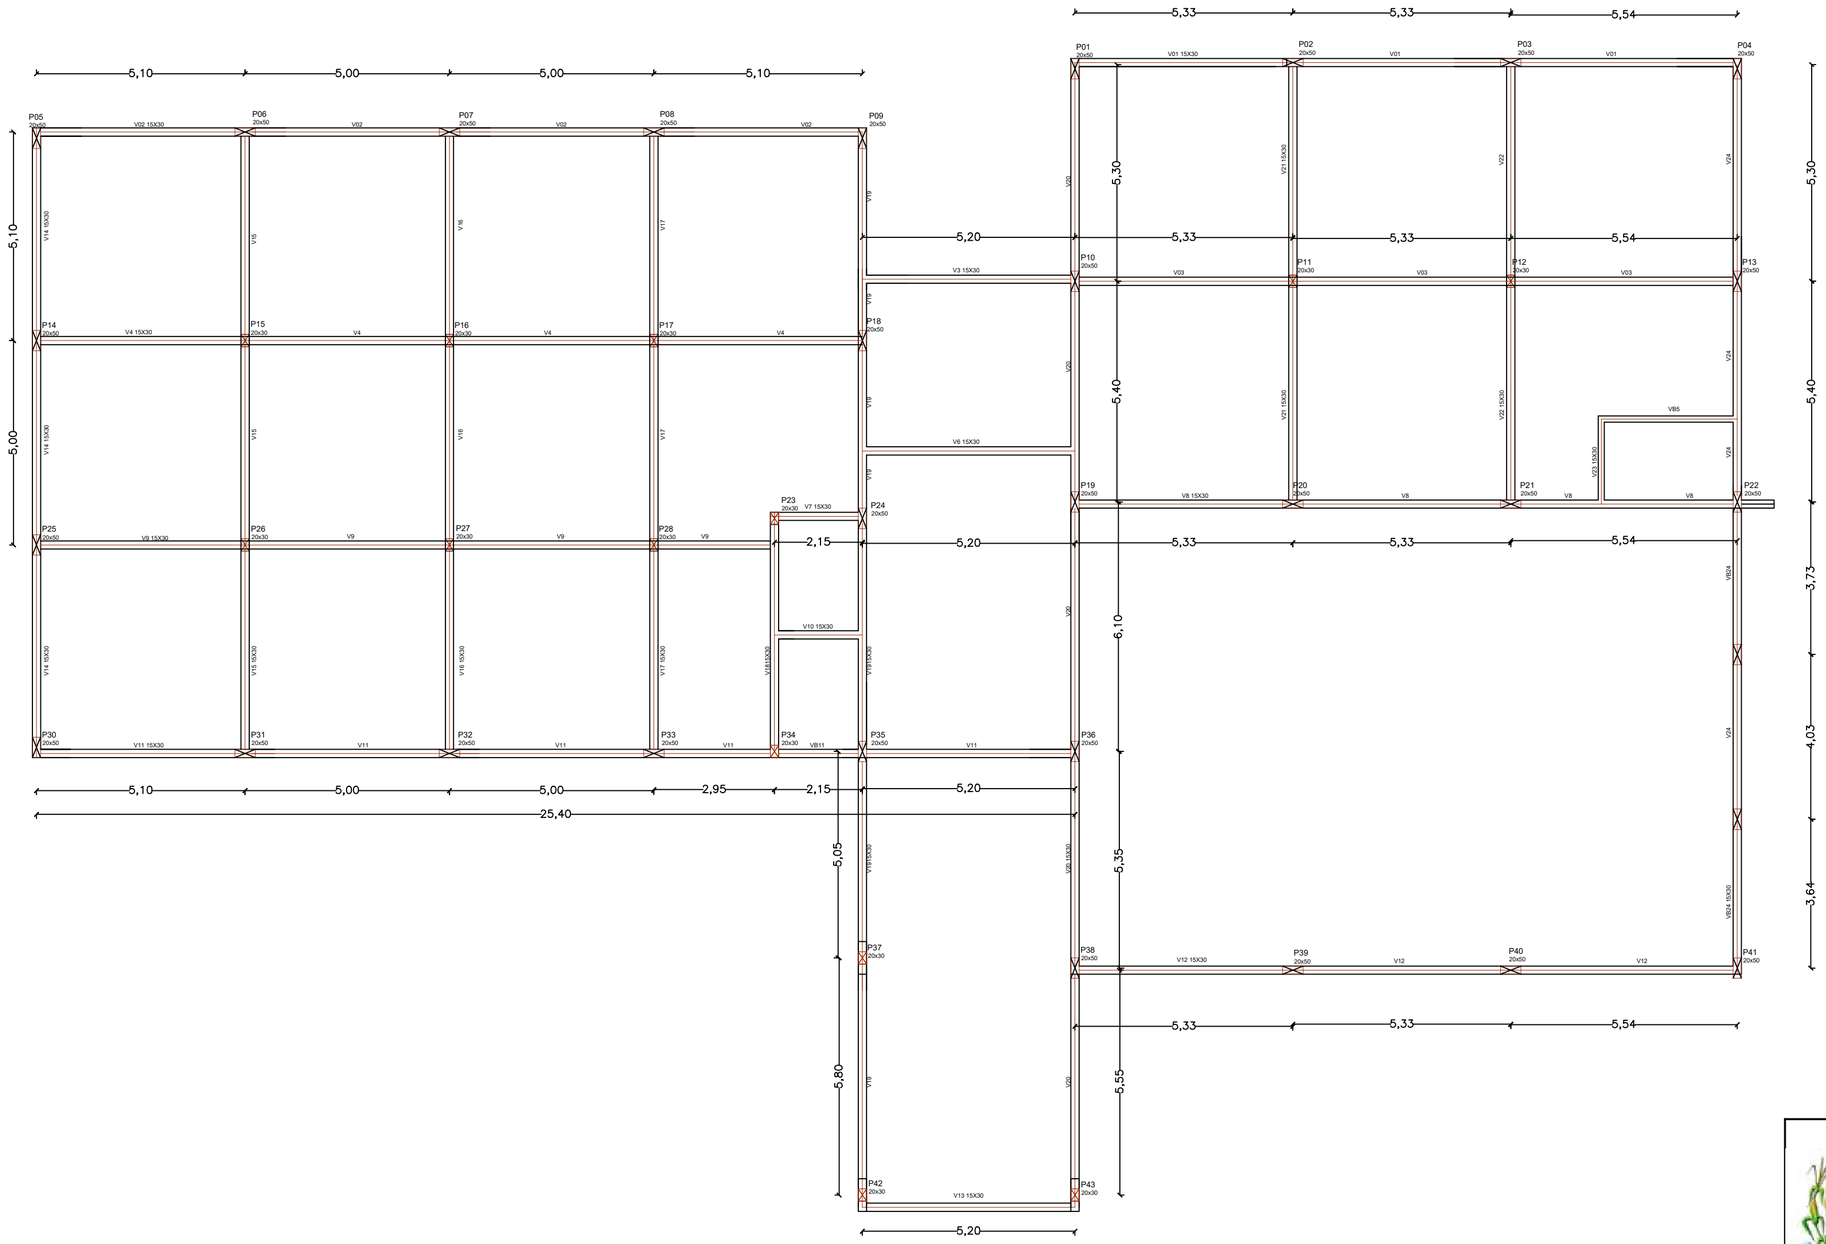


PLANTA BAIXA
COBERTURA
esc 1:75

**PREFEITURA MUNICIPAL DE**
# CAMPOS DE JÚLIO

**Departamento de Engenharia**

Avenida Valdir Mazutti, n° 1999, Bom Jardim - Campos de Júlio
Fone:0xx65-3387-2800

Obras:
AMPLIAÇÃO DO PAÇO MUNICIPAL
Rua Zelino A. Lorenzetti, Quadra x Lote 01
Loteamento Bom Jardim

Área:

| | |
|---|---|
| Prédio | 836,55 m² |
| Estacion. Coberto | 175,50 m² |
| Total à Construir | 1.012,05 m² |

Prefeitura Municipal de Campos de Júlio

Responsável Técnico
Cintya Vieira Souto
CAU: A 160810-0

Conteúdo: ESTRUTURAL
COBERTURA

DECLARO QUE A APROVAÇÃO DO PROJETO NÃO IMPLICA NO RECONHECIMENTO POR PARTE DA PREFEITURA DO DIREITO DE PROPRIEDADE DO TERRENO.

| Data: | Escala: | Desenho: | Folha: |
|---|---|---|---|
| ABRIL/2022 | INDICADAS | CINTYA VIEIRA SOUTO | |