



PLANTA BAIXA PAV. TÉRREO
ESC: 1/125

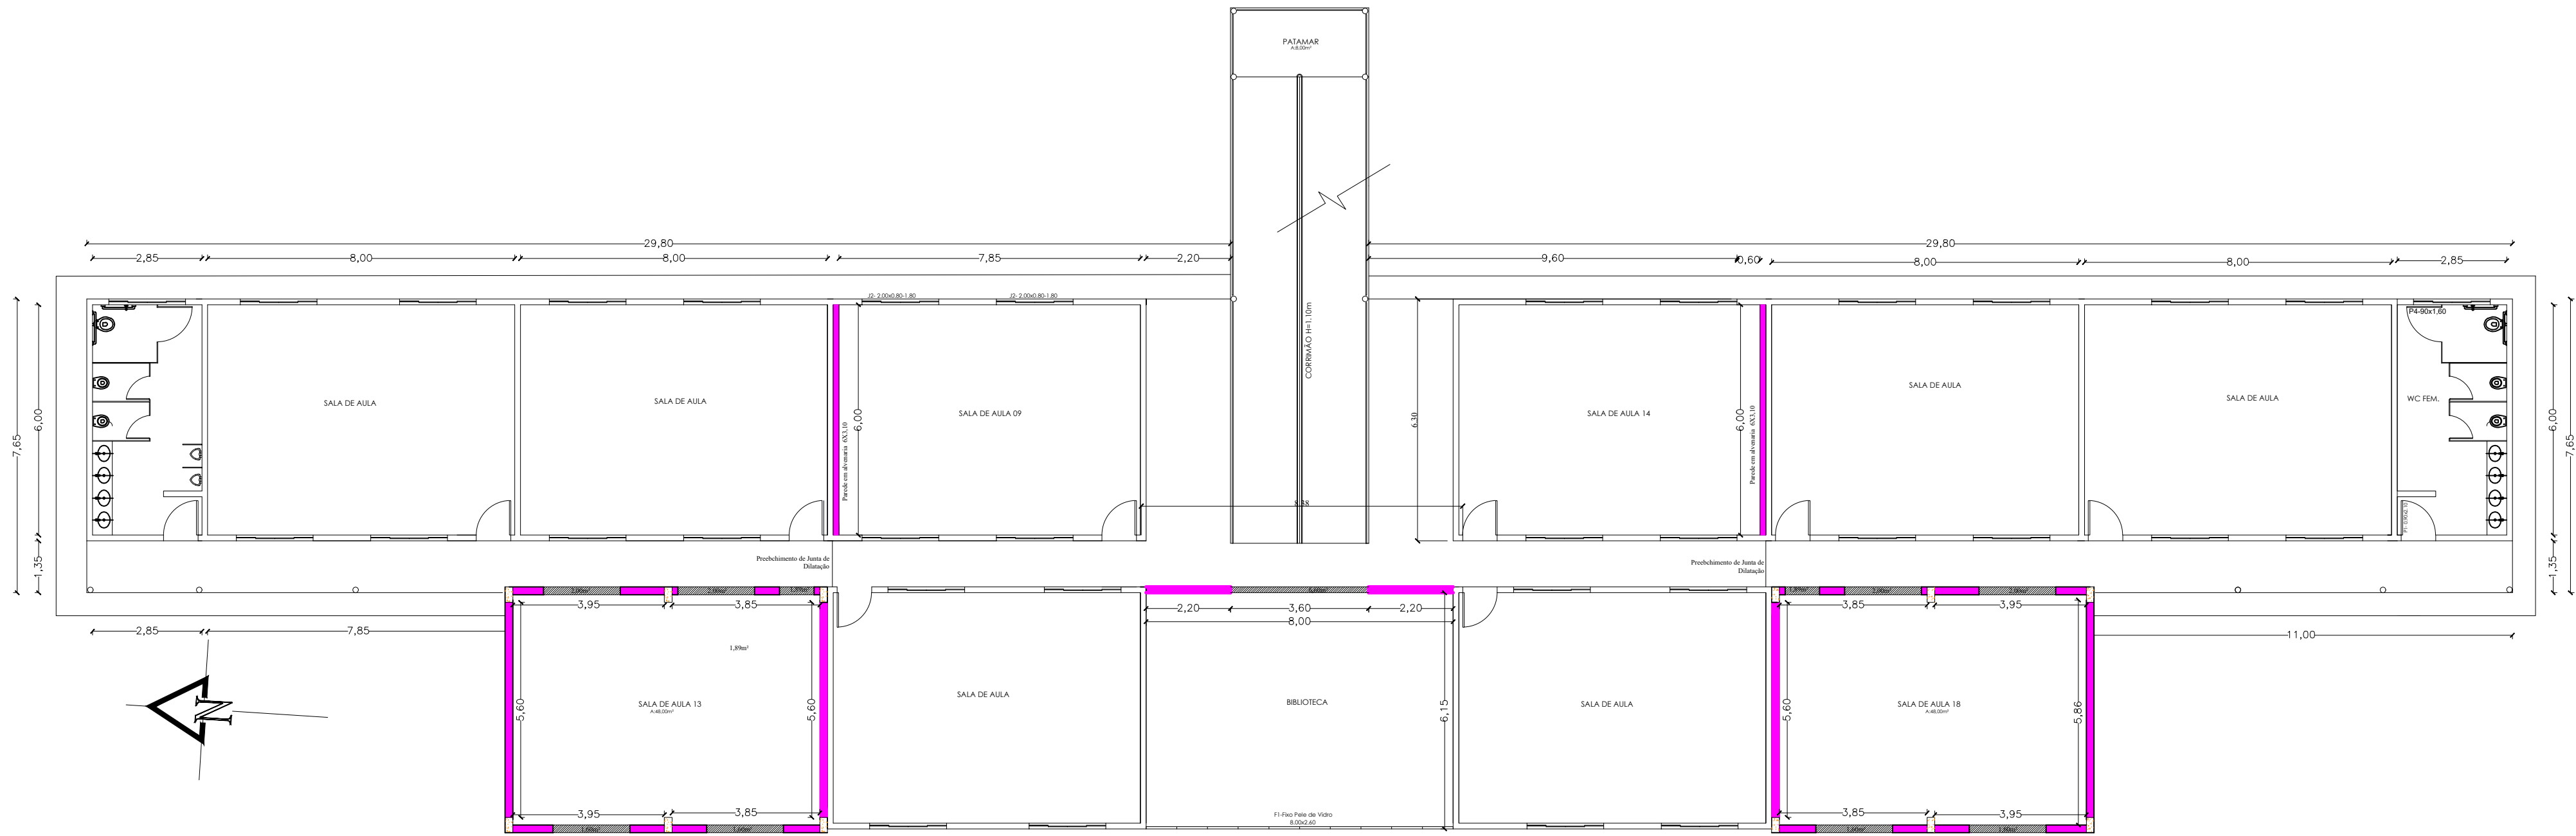

PLANTA BAIXA PAV. SUPERIOR
ESC: 1/125

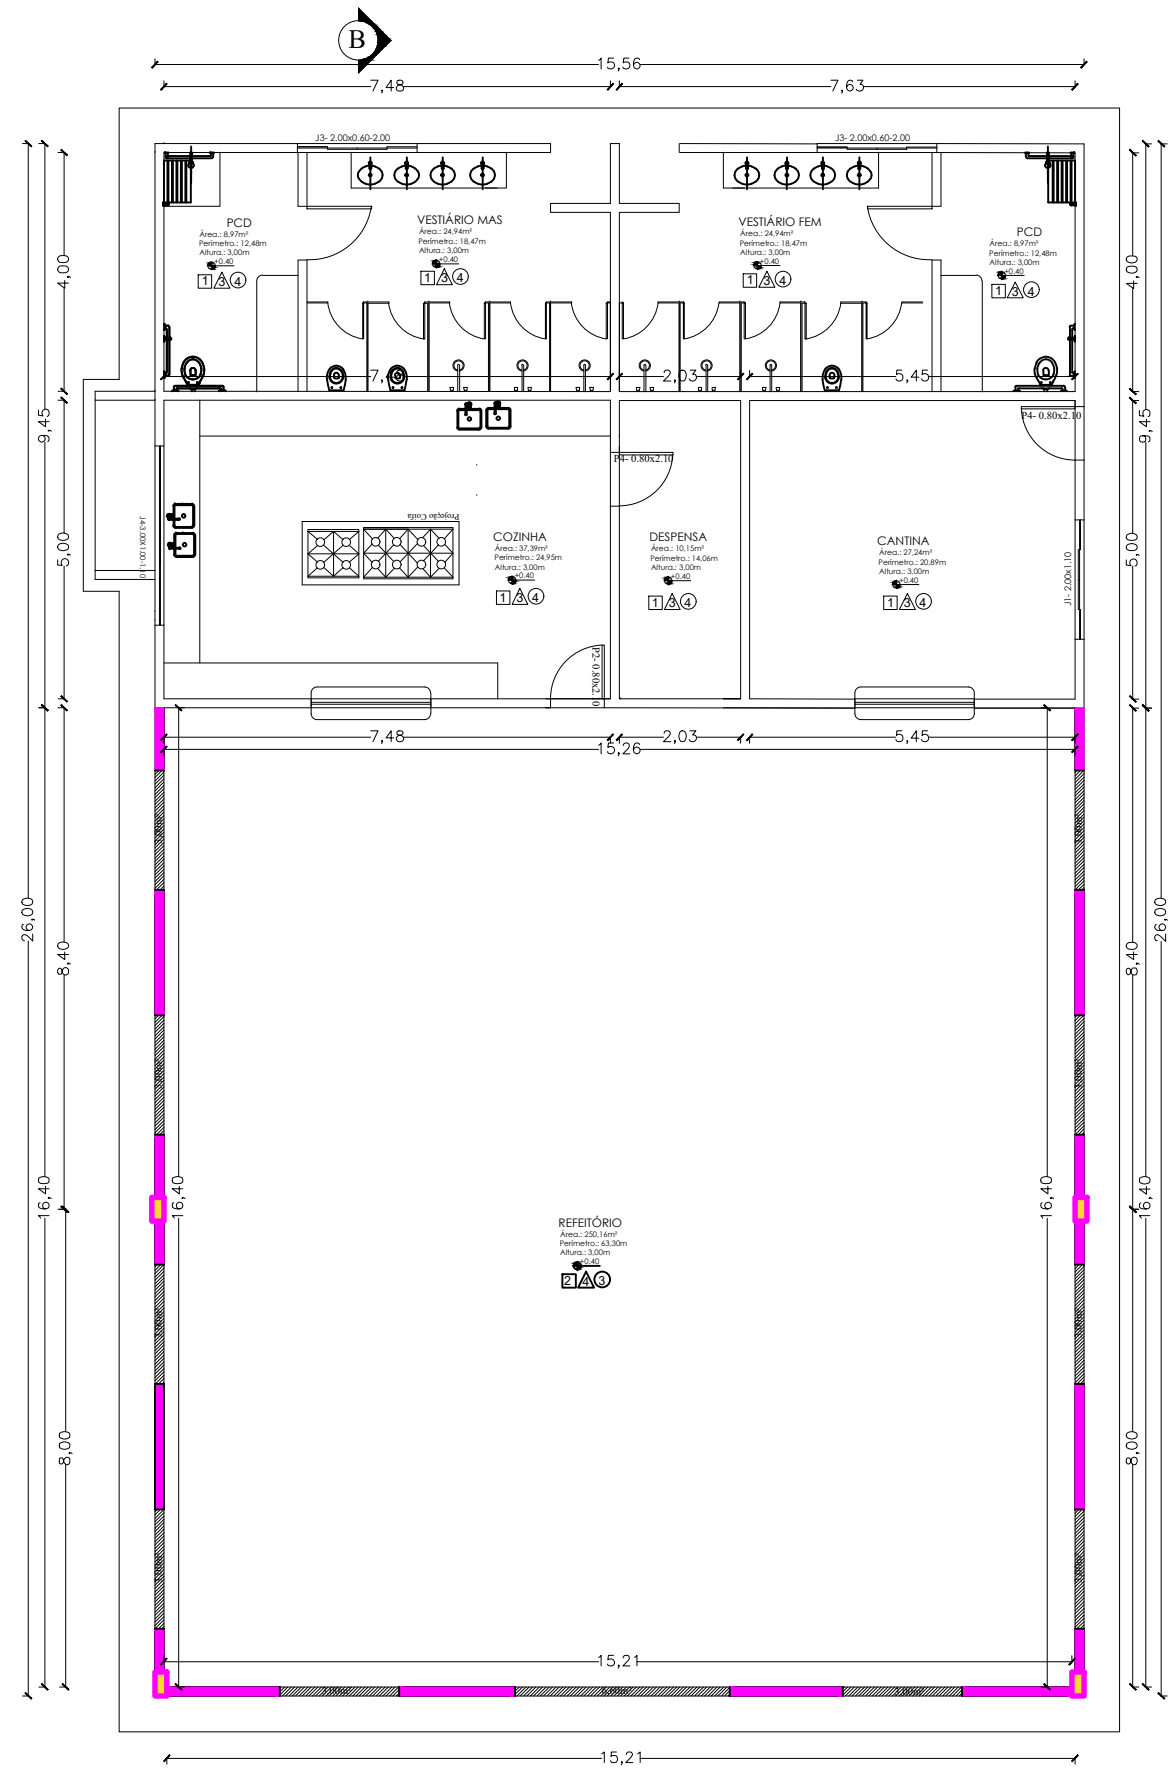

PLANTA BAIXA REFEITÓRIO
ESC: 1/125

- ALVENARIA A CONSTRUIR
- ALVENARIA A DEMOLIR
- ALVENARIA A MANTER

PLANILHA QUANTITATIVA - ALVENARIAS						
1 Alvenaria / Vergas e Contravergas						
1.1	Alvenaria de tijolo furado 9x19x39	Comp.(m)	Alt(m)	D. Vãos(m2)	Qt.d.(un)	Total Parcial Total
Bloco Educacional						
	Salas de Aula (4,8,13 e 18)	3,85	3,10	3,89	4,00	8,04 32,16
	Salas de Aula (4,8,13 e 18)	3,85	3,10	2,00	4,00	9,93 39,72
	Salas de Aula (4,8,13 e 18)	3,95	3,10	1,60	8,00	10,64 85,12
	Salas de Aula (4,8,13 e 18)	5,60	3,10		8,00	17,36 138,88
	Salas de Aula (2,5,9,14)	6,00	3,10		4,00	18,60 74,40
	Sanitário mas e fem professores	1,85	2,70		1,00	4,99 4,99
	Sanitário mas e fem professores	1,85	2,70	1,89	1,00	3,10 3,10
	Sanitário mas e fem professores	1,50	2,70	0,24	1,00	3,81 3,81
	Sanitário mas e f Lavabos Prof	1,35	2,70		1,00	3,64 3,64
	Biblioteca	8,00	3,10	6,60	1,00	18,20 18,20
	refeitório	15,21	2,80	12,60	1,00	29,98 29,98
	refeitório	16,40	2,80	12,00	2,00	33,92 67,84
Paredes Externas Bloco Educacional						
	fechamento de esquadria sala dos professores	0,60	0,80		1,00	0,48 0,48
	Platibanda salas novas	22,00	1,93		2,00	42,46 84,92
total parcial						587,24



PREFEITURA MUNICIPAL
CAMPOS DE JÚLIO-MT

Departamento de Engenharia

Avenida Valdir Mazutti, nº 1999, Bom Jardim - Campos de Júlio
Fone:0xx65-3387-2800

Obras:
REFORMA E AMPLIAÇÃO DA ESCOLA ESTADUAL
ANGELINA F. MASUTTI

Rua Volmir Taborda Câmara, nº 676N,
Loteamento Bom Jardim, Campos de Júlio-MT

QUADRO DE ÁREAS		
DO TERRENO	ÁREA (m2)	TAXA DE OCUPAÇÃO%
TERRENO	8.000,00	
PAVIMENTO TERRENO	2.454,53m²	
Cobertura de Acesso 1:	53,30m²	
Braco Perimetral:	788,91m²	
Cobertura de acesso 2:	36,50m²	
Platibanda:	466,70m²	
Quadro de Esportes:	891,12m²	
Braco Novo de Salas:	192,00m²	
PAVIMENTO SUPERIOR	788,91m²	
ÁREA TOTAL	3.220,44m²	40,25%

Município de Campos de Júlio - MT
CNPJ: 01.614.516/0001-99

Setor de Engenharia
Cintya Vieira Souto
Arquiteta e Urbanista CAU: A160810-0

Conteúdo:
PLANTA BAIXA

DECLARO QUE A APROVAÇÃO DO PROJETO NÃO
IMPLICA NO RECONHECIMENTO POR PARTE DA
PREFEITURA DO DIREITO DE PROPRIEDADE DO
TERRENO.

Data:
JANEIRO / 2022

Escala:
INDICADAS

Desenho:

Folha: