



PLANTA LAYOUT PAV. TÉRREO  
ESC: 1/125

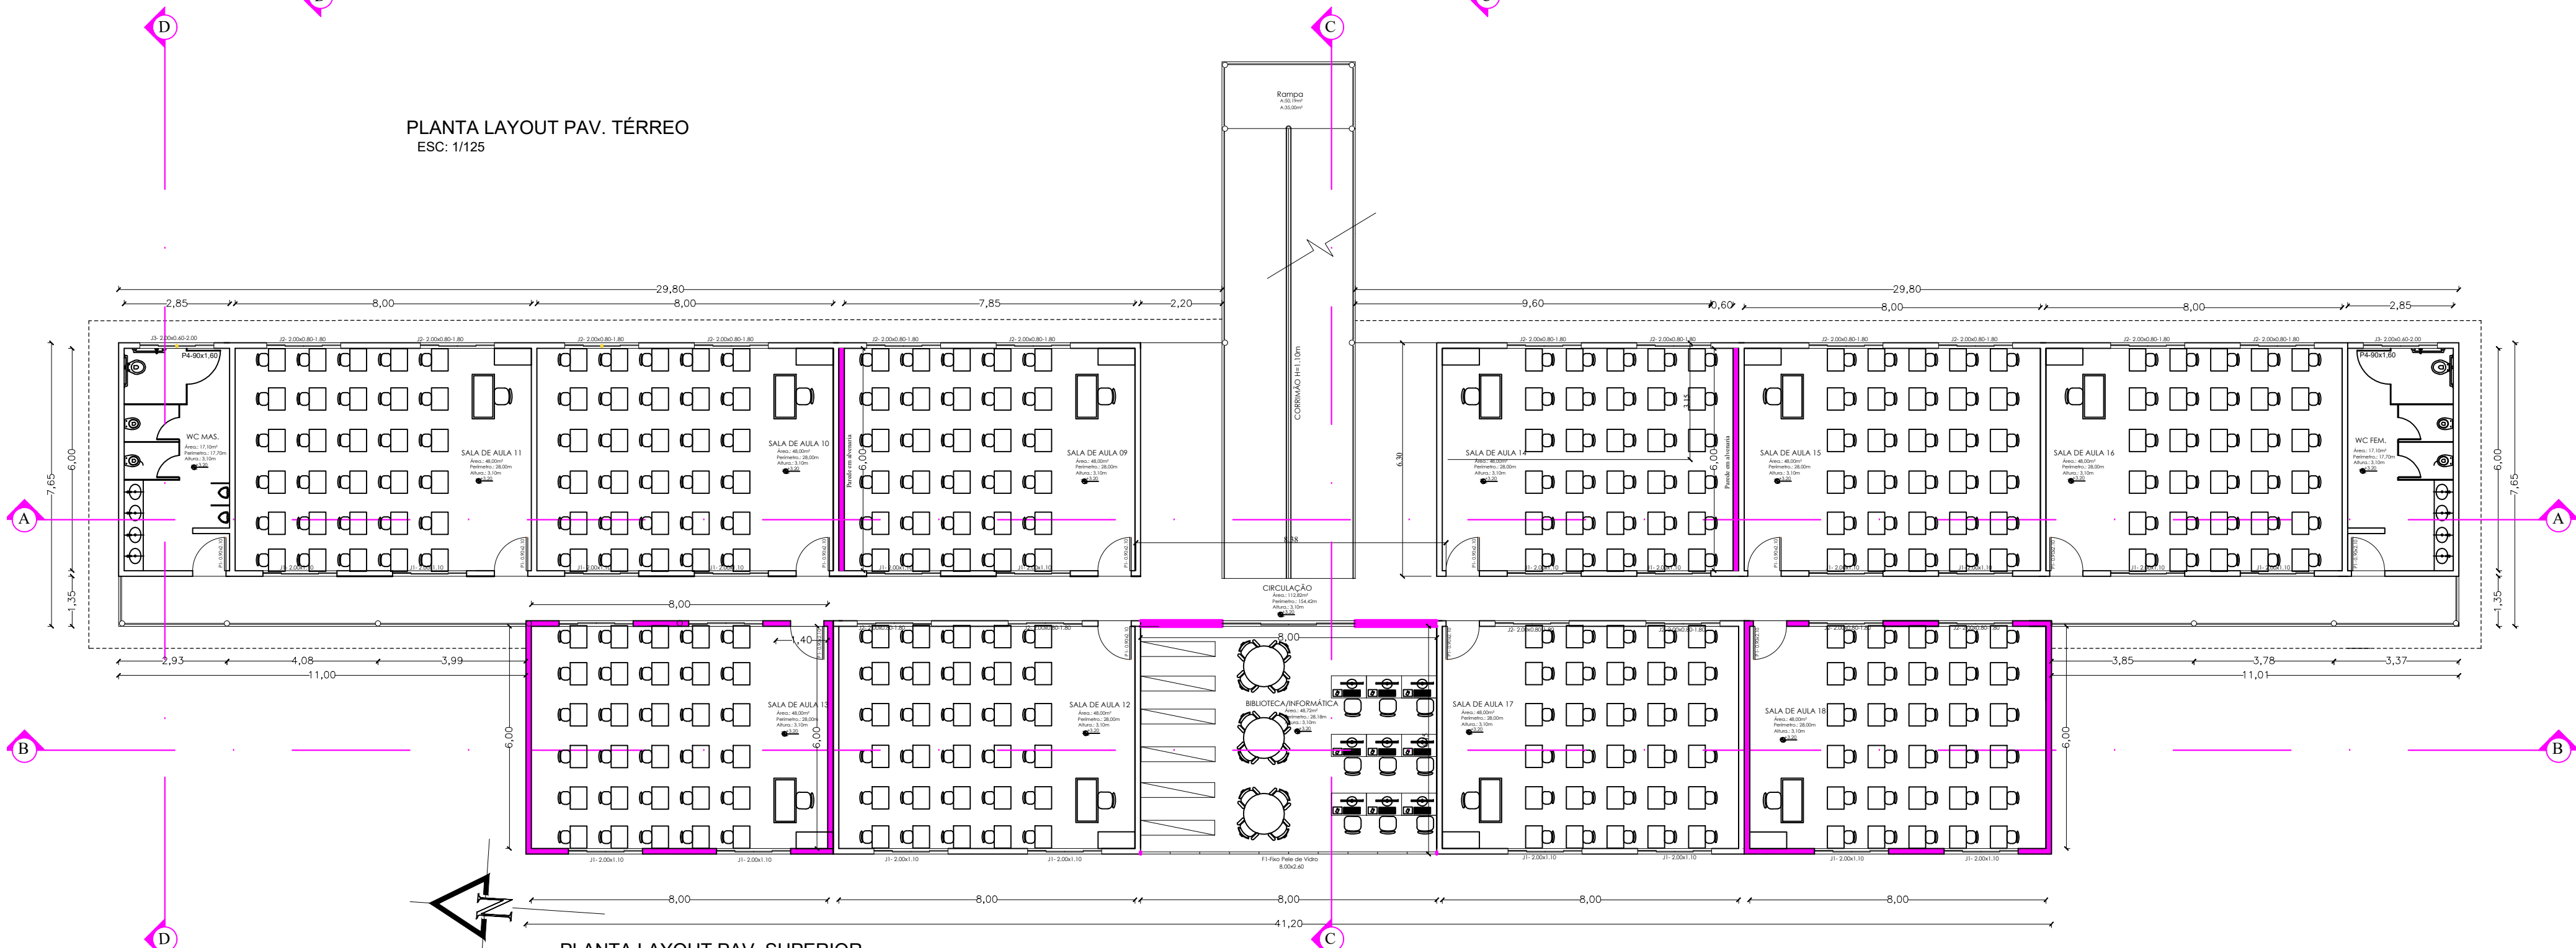

PLANTA LAYOUT PAV. SUPERIOR  
ESC: 1/125

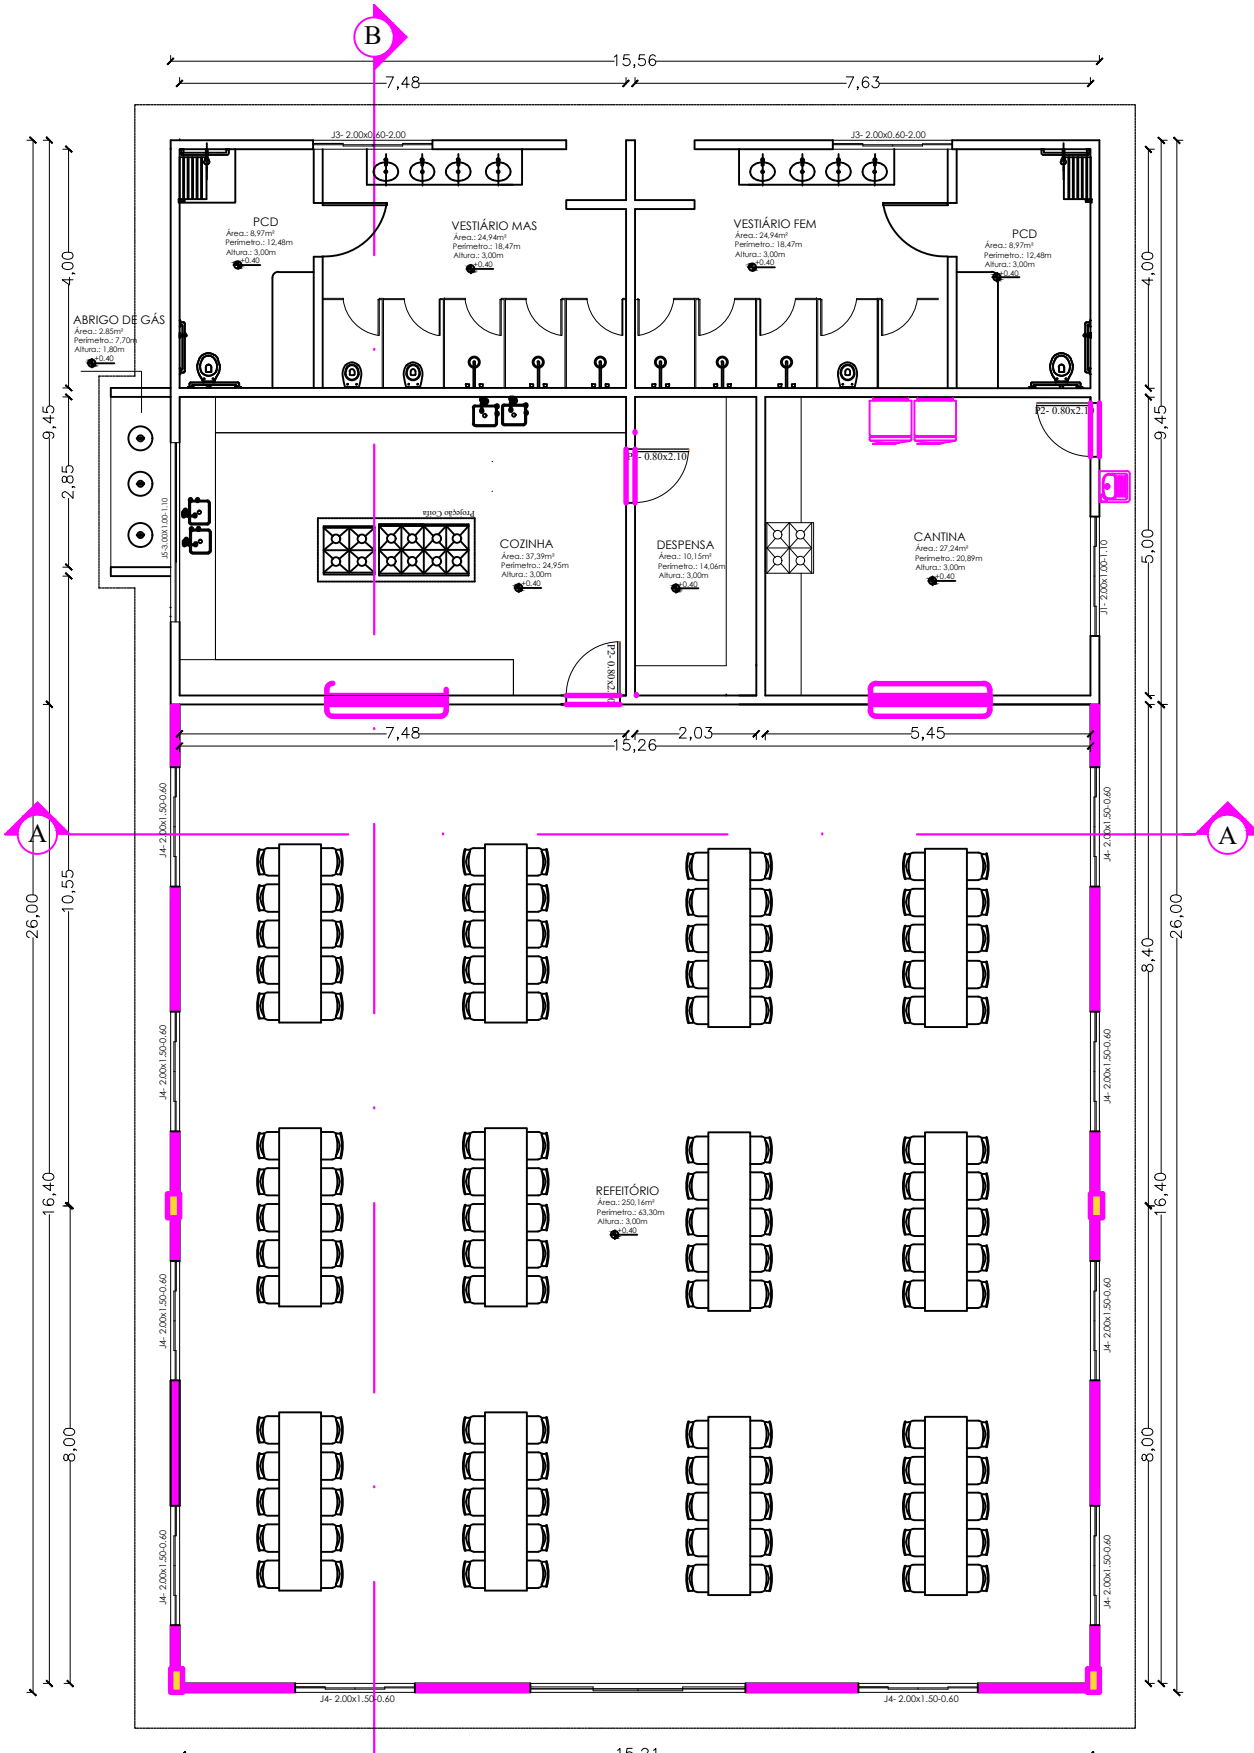

PLANTA BAIXA REFEITÓRIO  
ESC: 1/125

8.3	Azulejo Ceramico 20x20cm- Azul Pantone 2758C	m²	Perim.(m)	Altura(m)	D. Vãos(m2)	Qtd.(un)	Total
<b>Bloco Educacional</b>							
	Hall de Entrada		28,80	0,20	3,2	1,00	2,56
	Circulação Térro		154,42	0,20	13,79	1,00	17,09
	Circulação superior		154,42	0,20	13,88	1,00	17,00
	Fachada Frontal		41,20	0,20	1,6	1,00	6,64
	Fachada Posterior		63,20	0,20	1,6	1,00	11,04
	Lateral Esquerda e Direita		13,18	0,20	1,24	2,00	2,79
<b>Refeitório</b>							
	Fachada Frontal		15,56	0,20	1,4	1,00	1,71
	Fachada Posterior		15,56	0,20	0,36	1,00	2,75
	Lateral Esquerda		25,85	0,20	2,2	1,00	2,97
	Lateral Direita		25,85	0,20	1,76	1,00	3,41
	<b>total</b>						<b>67,96</b>

8.4	Azulejo Ceramico 33x44cm- Branco	m²	Perim.(m)	Altura(m)	D. Vãos(m2)	Qtd.(un)	Total
<b>Bloco Educacional</b>							
	Hall de Entrada		28,60	1,00	16	1,00	12,60
	Circulação Térro		154,42	1,00	68,99	1,00	85,43
	Circulação superior		154,42	1,00	69,14	1,00	85,28
	Salas de Aula 1 a 18		28,00	1,20	1,88	18,00	570,96
	Secretaria		19,85	1,20	1,48	1,00	22,34
	Diretoria		19,85	1,20	1,48	1,00	22,34
	Sala dos professores		28,00	1,20	1,88	1,00	31,72
	Biblioteca e Informática		28,18	1,20	9,6	1,00	24,21
	San. Alunos Fem		19,70	3,10	3,09	2,00	115,96
	San. Alunos Mas		19,70	3,10	3,09	2,00	115,96
	San. Professores		8,85	2,70	2,37	1,00	21,52
	Refeitório		63,30	1,20	43,2	1,00	32,76
	Cozinha		24,95	3,10	16,7	1,00	60,64
	Despensa		14,06	3,10	1,68	1,00	41,90
	Cantina		20,89	3,10	3,68	1,00	61,07
<b>Bloco Educacional</b>							
	Fachada Frontal		33,20	1,00	0	1,00	33,20
	Fachada Posterior		55,20	1,00	0	1,00	55,20
	Lateral Esquerda e Direita		12,45	1,00	0	2,00	24,90
<b>Refeitório</b>							
	Fachada Frontal		15,56	1,00	4,6	1,00	10,96
	Fachada Posterior		15,56	1,00	1,8	1,00	13,76
	Lateral Esquerda		25,85	1,00	6,2	1,00	19,65
	Lateral Direita		25,85	1,00	4	1,00	21,85
	<b>total</b>						<b>1484,21</b>

APROVAÇÃO



## PREFEITURA MUNICIPAL CAMPOS DE JÚLIO-MT

Departamento de Engenharia

Avenida Valdir Mazutti, nº 1999, Bom Jardim - Campos de Júlio  
Fone:0xx65-3387-2800

Obras:  
REFORMA E AMPLIAÇÃO DA ESCOLA ESTADUAL  
ANGELINA F. MASUTTI

Rua Volmir Taborda Câmara, nº 676N,  
Loteamento Bom Jardim, Campos de Júlio-MT

Município de Campos de Júlio - MT  
CNPJ: 01.614.516/0001-99

Conteúdo:  
PLANTA LAYOUT

Data:  
FEVEREIRO / 2022

Escala:  
INDICADAS

Área:		
QUADRO DE ÁREAS		
DO TERRENO	ÁREA (M2)	TAXA DE OCUPAÇÃO%
TERRENO	8.000,00	
PAVIMENTO TÉRREO	2.654,30m²	
Cobertura de Acesso 1:	53,30m²	
Braco Pedagógico:	788,91m²	
Cobertura de acesso 2:	36,50m²	
Refeitório:	466,70m²	
Quadro de Esportes:	891,13m²	
Braco Novo de Salas:	192,00m²	
PAVIMENTO SUPERIOR	785,91m²	
ÁREA TOTAL	3.220,44m²	40,25%

Setor de Engenharia  
Cintya Vieira Souto  
Arquiteta e Urbanista CAU: A160810-0

DECLARO QUE A APROVAÇÃO DO PROJETO NÃO  
IMPLICA NO RECONHECIMENTO POR PARTE DA  
PREFEITURA DO DIREITO DE PROPRIEDADE DO  
TERRENO.

Desenho:

Folha: