



Planta Baixa mais Existente

Sem Escala

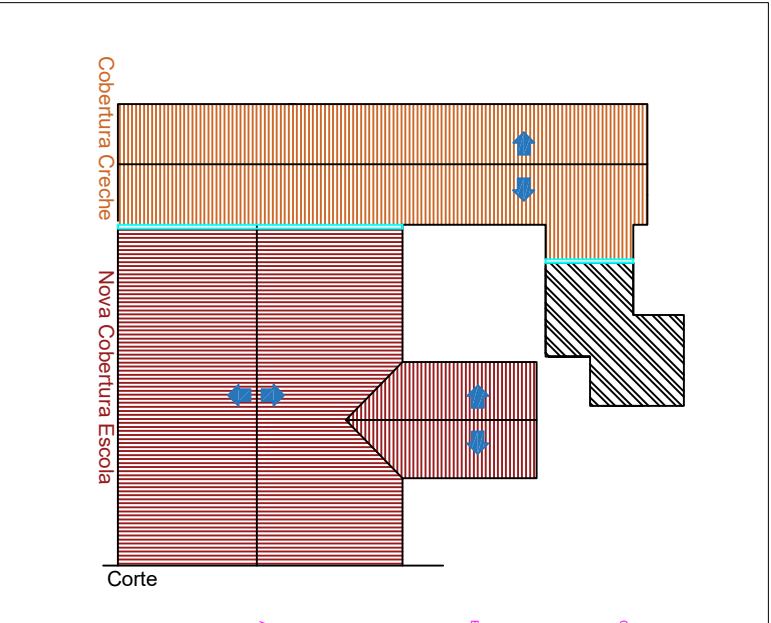

Planta de Cobertura mais Cobertura Existente

Sem Escala

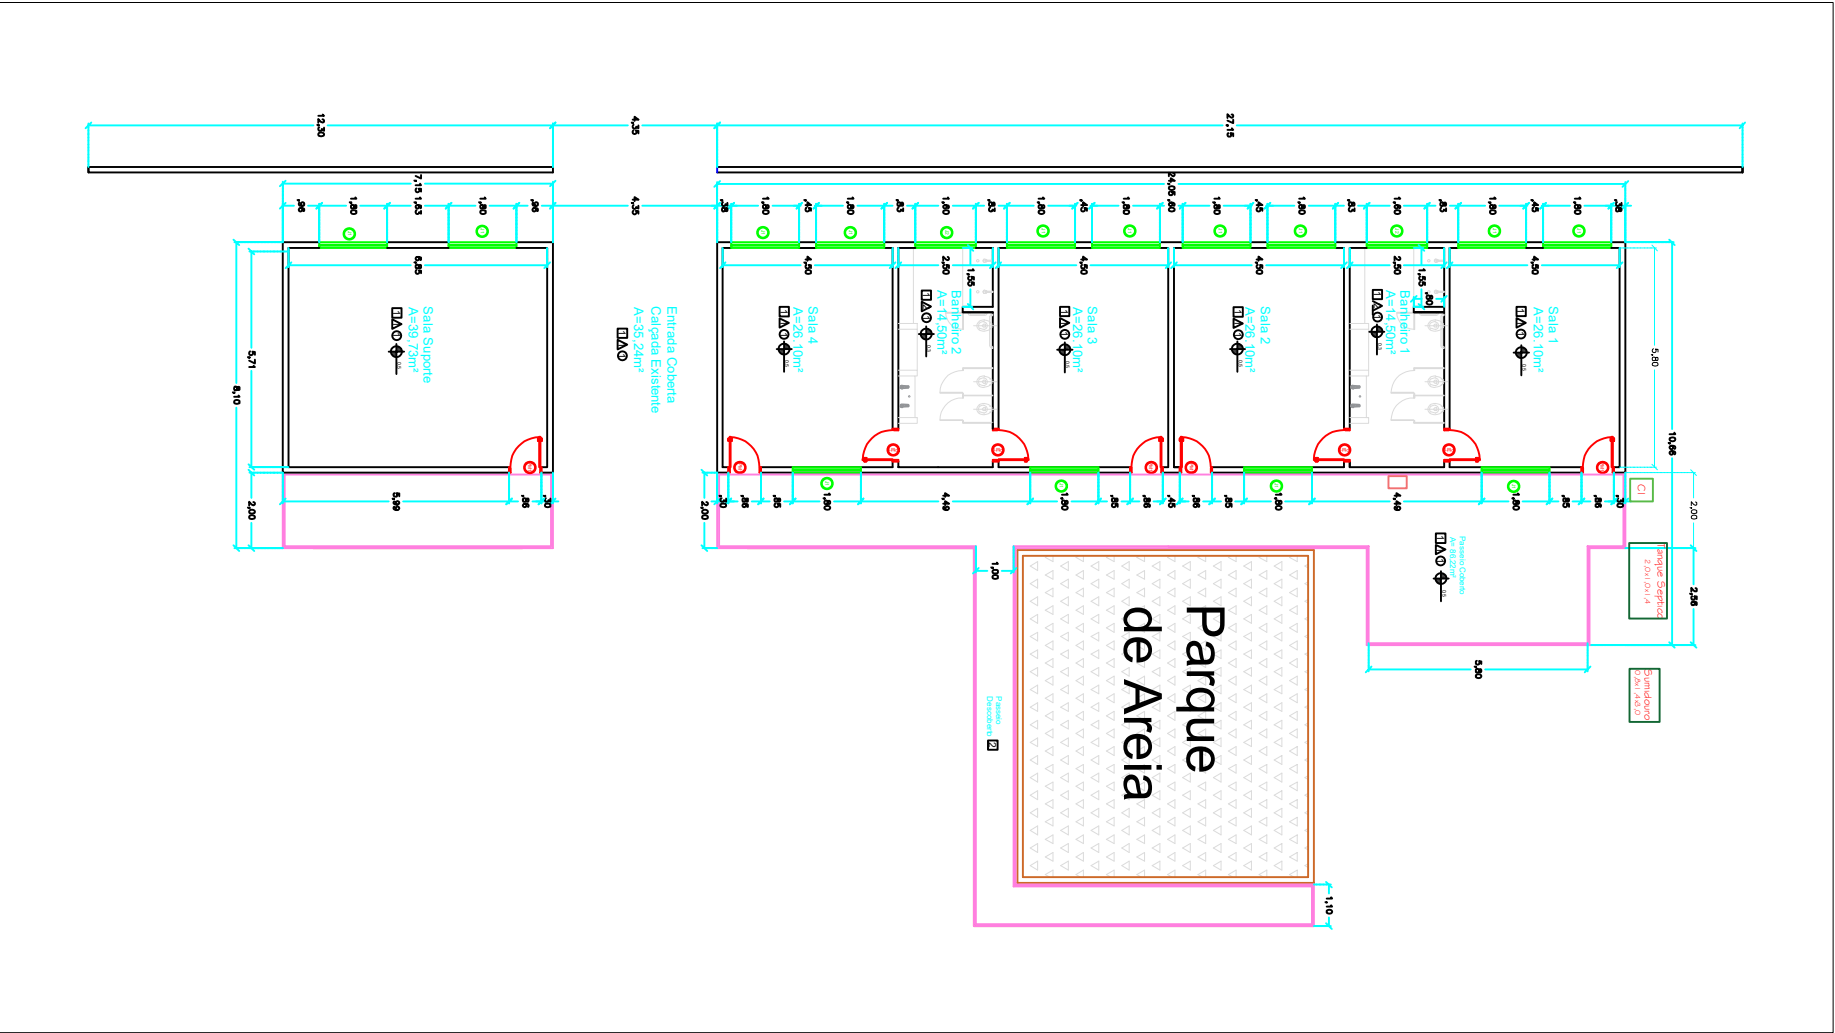

Planta Baixa

Esc: 1:100

REVESTIMENTOS

□ PISO

- 1 - CÉRAMICA 60x60
2 - CIMENTO DESEMPENADO

△ PAREDES

- 1 - PINTURA ACRÍLICA SOB MASSA CORRIDA
2 - REVESTIMENTO CERÂMICO MEIA PAREDE 25x35

○ TETO

- 1 - FORRO EM PLACAS DE PVC

ESQUADRIAS

PORTAS

- PORTA 1 FOLHA, DE ABRIR, 80X210 - 9 UN

JANELAS

- JANELA 2 FOLHAS, CORRER, 180x160 - 14 UN
JANELA MAXIM, 160x60 - 2 UN

APROVAÇÃO



PREFEITURA MUNICIPAL DE
CAMPOS DE JÚLIO

Departamento de Engenharia

Avenida Valdir Maczuli, n.º 1999, Bom Jardim - Campos de Júlio

Fone: 0xx65-3397-2800

Obras:

AMPLIAÇÃO DA CRECHE MUNICIPAL
IGNÊZ B. GONÇALVES
ÁREA RURAL
CIDADE DE CAMPOS DE JÚLIO

Área de Obra:

465,00m²

Prefeitura Municipal de Campos de Júlio

RESPONSÁVEL TÉCNICO
GINÉIA VIEIRA SOUTO
RG CAU: A 160810-0

Comissão:

Planta de localização e Planta Baixa

DECLARO QUE A APROVAÇÃO DO PROJETO NÃO
IMPLICA NO RECONHECIMENTO POR PARTE DA
PREFEITURA DO DIREITO DE PROPRIEDADE DO
TERRENO.

Data:
11/10/2021

Escala:
INDICADAS

Desenho:
EDUARDO R TOSETTO

Folha:
Única