



DETALHE TESOURA
Esc: 1:50

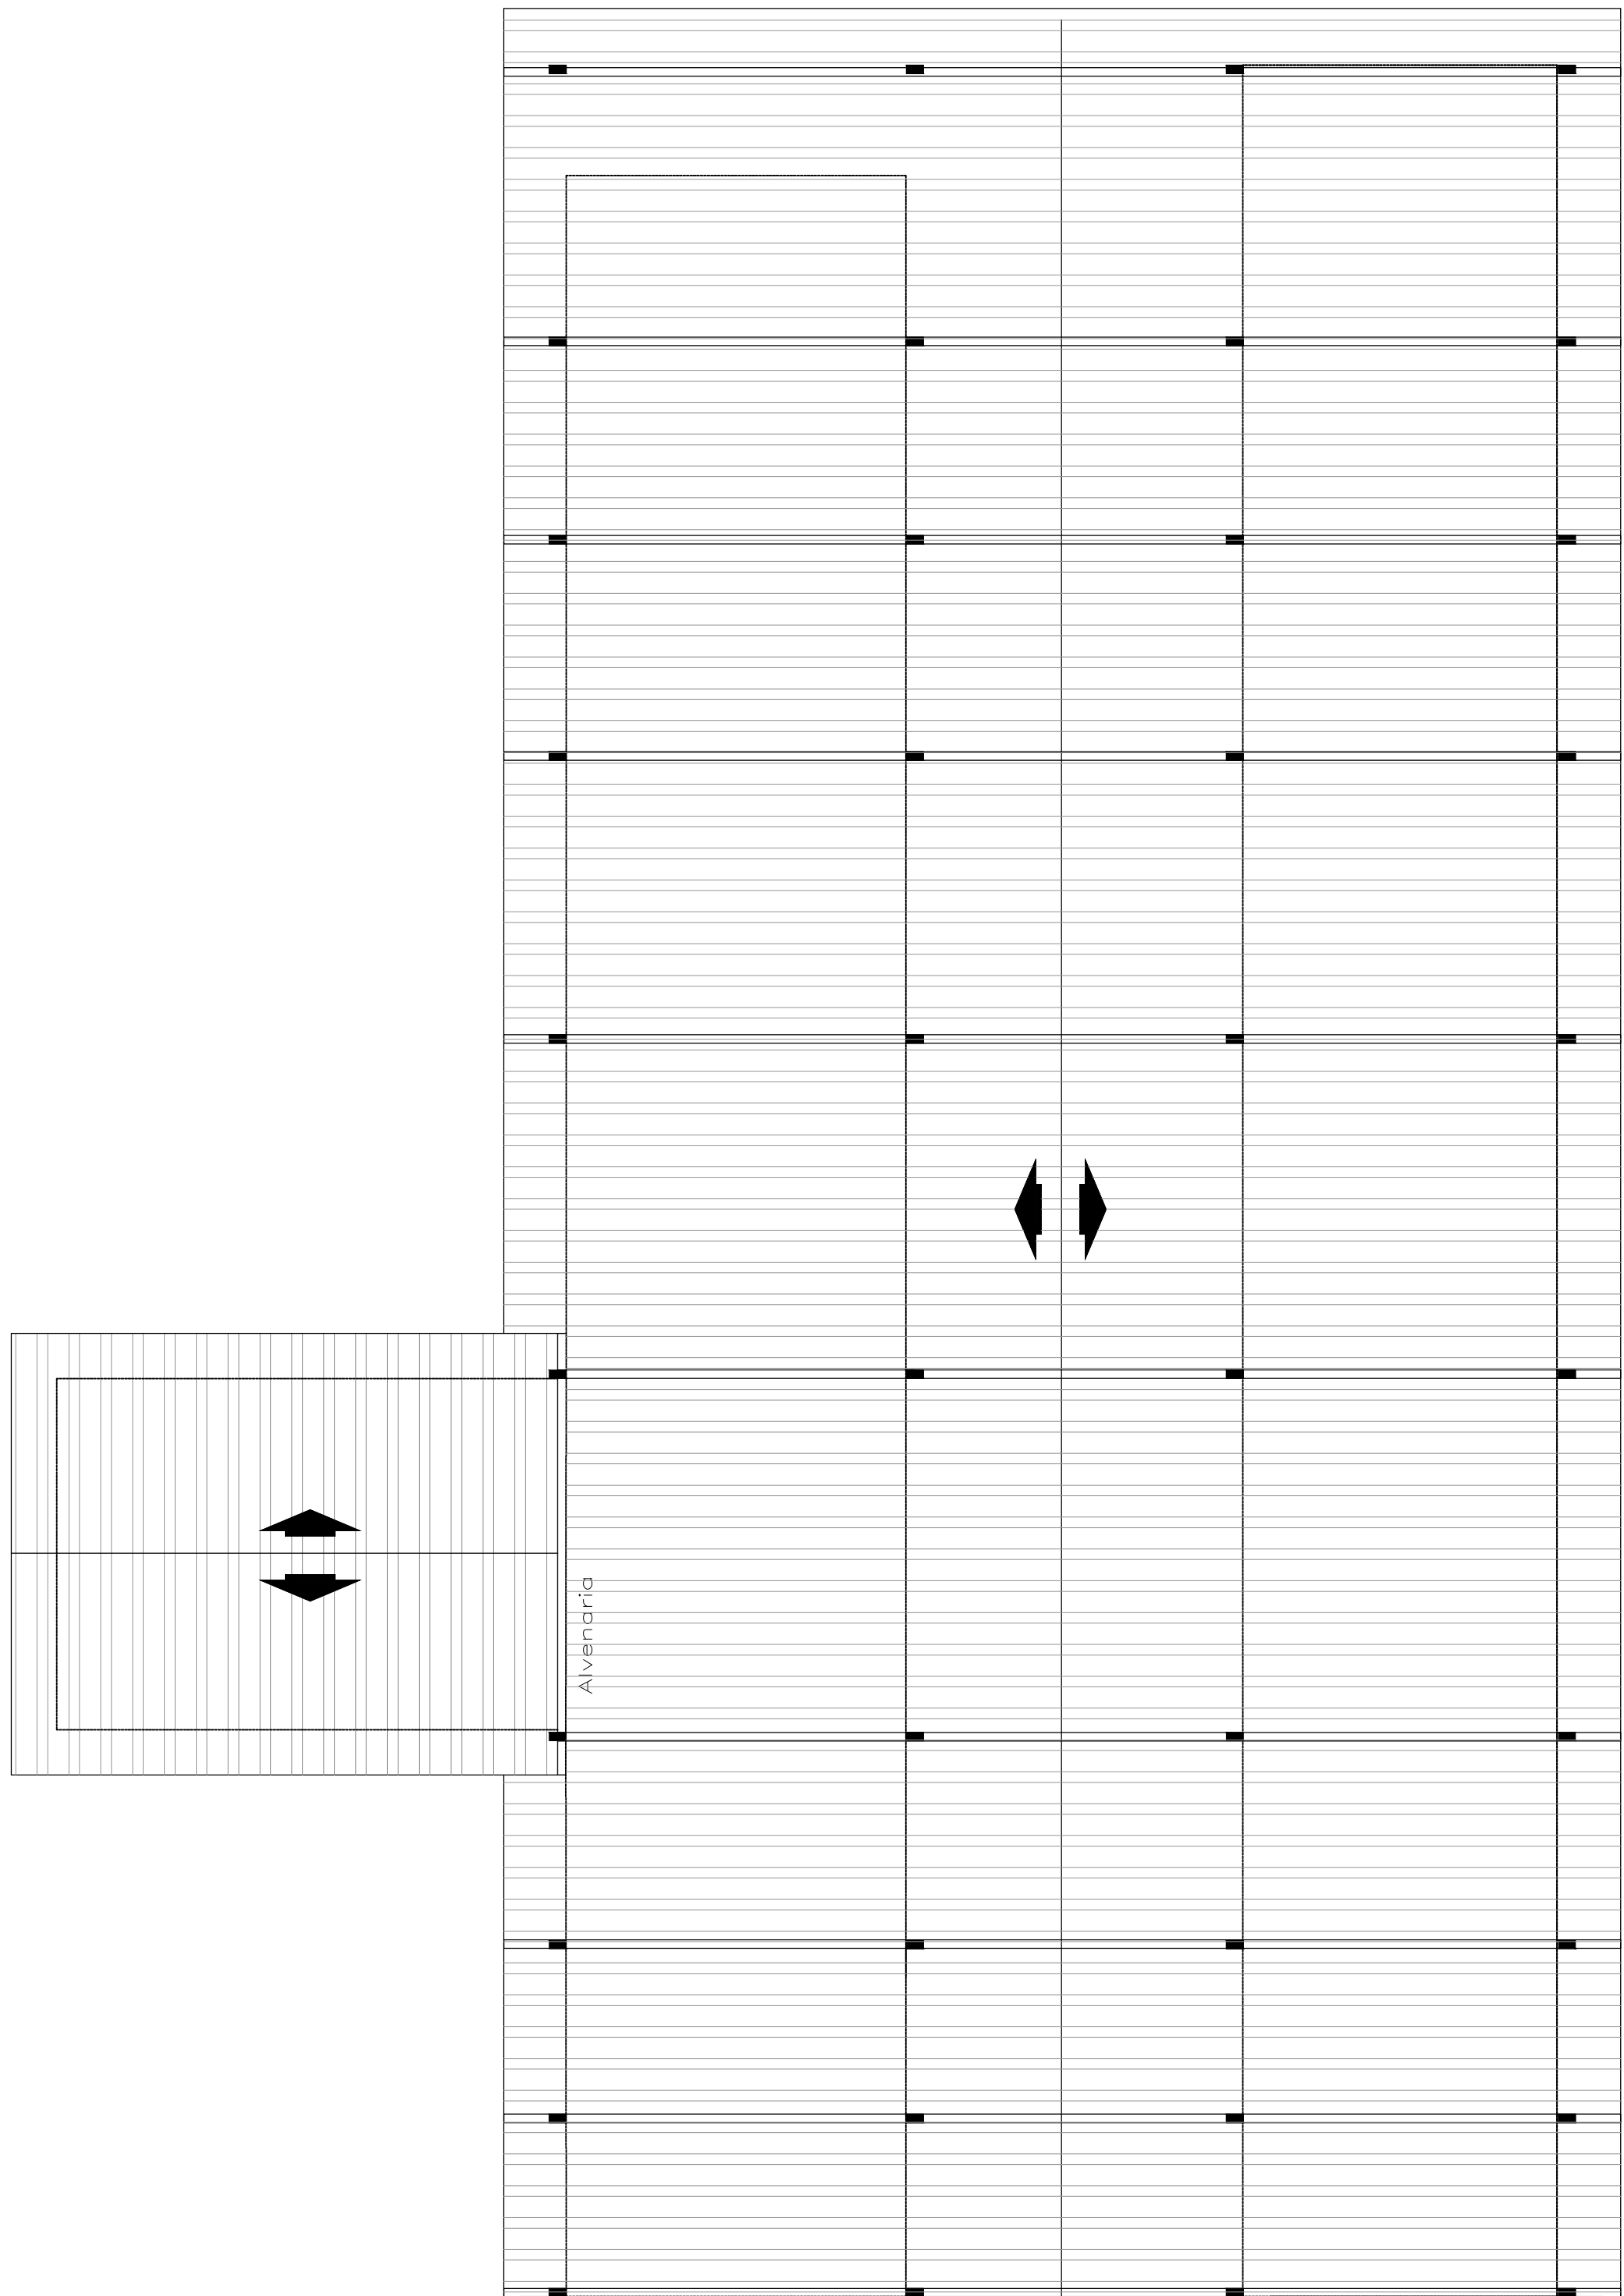

PLANTA BAIXA COBERTURA
Esc: 1:100

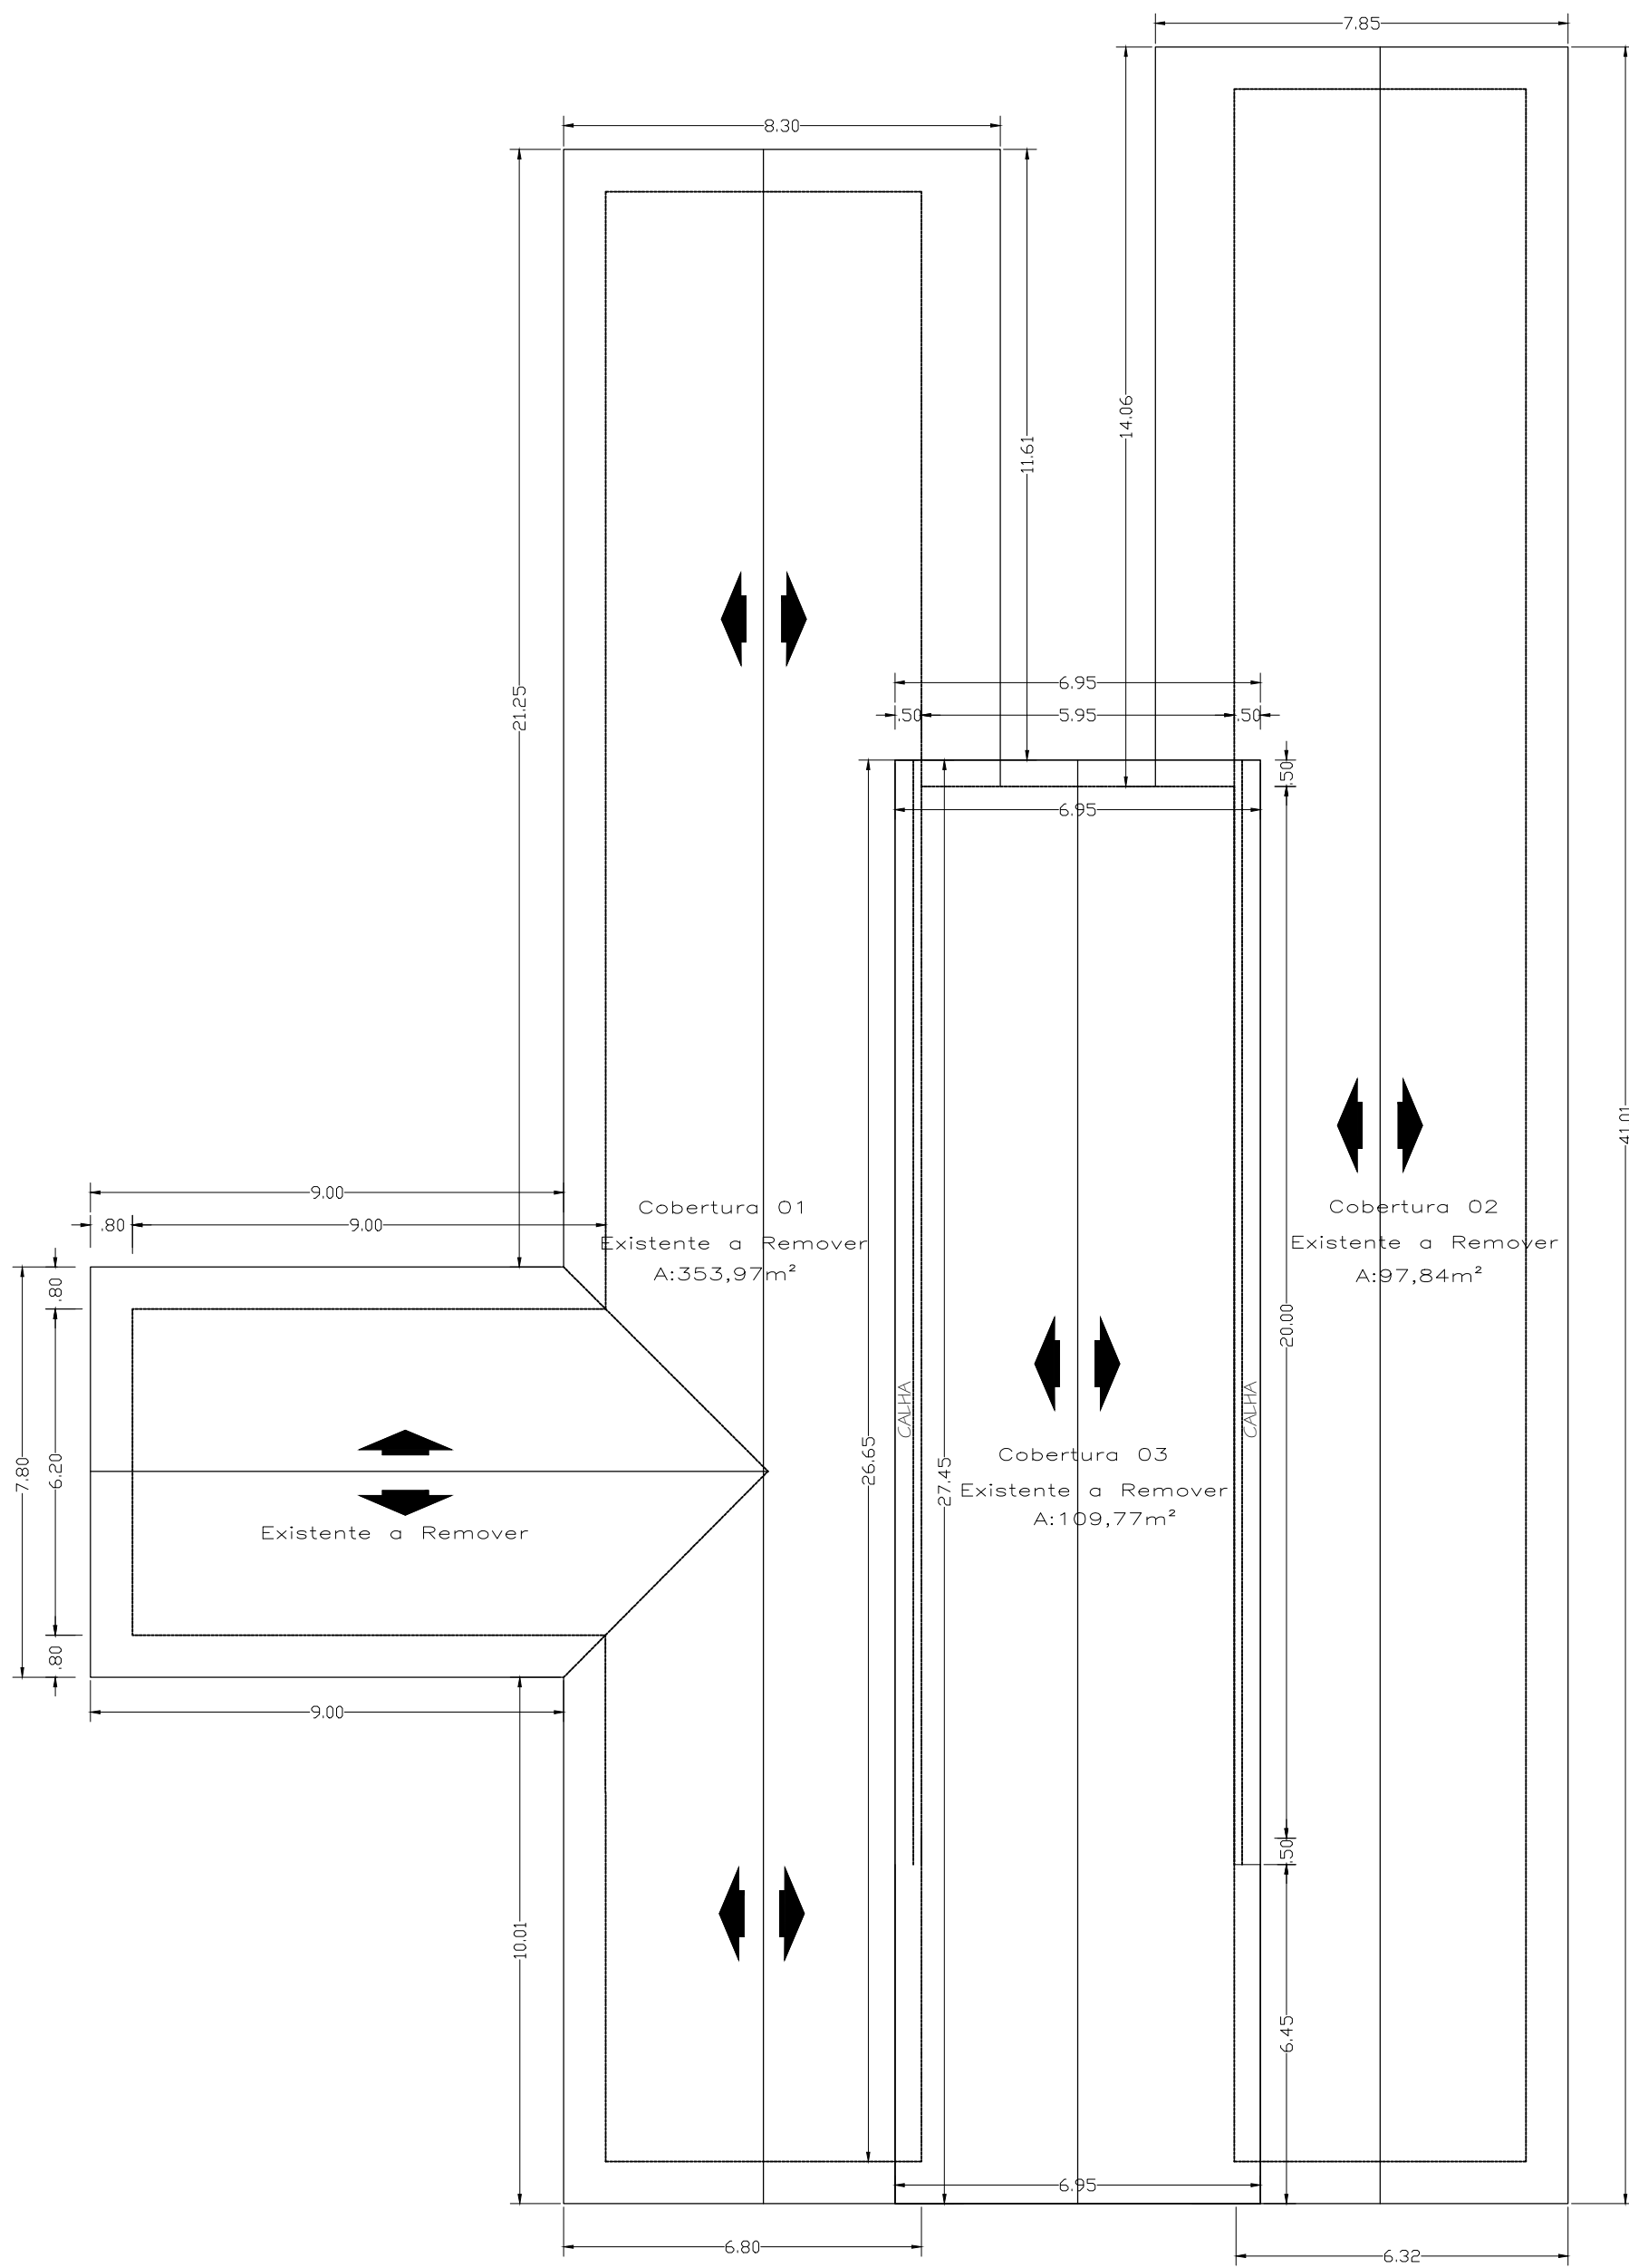

PLANTA BAIXA COBERTURA EXISTENTE
Esc: 1:125



APROVAÇÃO



**PREFEITURA MUNICIPAL DE
CAMPOS DE JÚLIO**

Departamento de Engenharia

Avenida Valdir Mazutti, n° 1999, Bom Jardim - Campos de Júlio
Fone:0xx65-3387-2800

Obras:

PROJETO DE REFORMA DA ESCOLA
ELIZA K. TOME
Zona Rural, Comunidade Alto Juruena
Campos de Júlio - MT

Área:

Reformar 746,45m²

Prefeitura Municipal de Campos de Júlio

RESPONSÁVEL TÉCNICO
CINTYA VIEIRA SOUTO
RG CAU: A 160810-0

Conteúdo: PLANTAS E DETALHES

DECLARO QUE A APROVAÇÃO DO PROJETO NÃO
IMPLICA NO RECONHECIMENTO POR PARTE DA
PREFEITURA DO DIREITO DE PROPRIEDADE DO
TERRENO.

Data:

NOV/2021

Escala:

INDICADAS

Desenho:

CINTYA VIEIRA SOUTO

Folha:

2/2