




Bloco Pedagógico 01

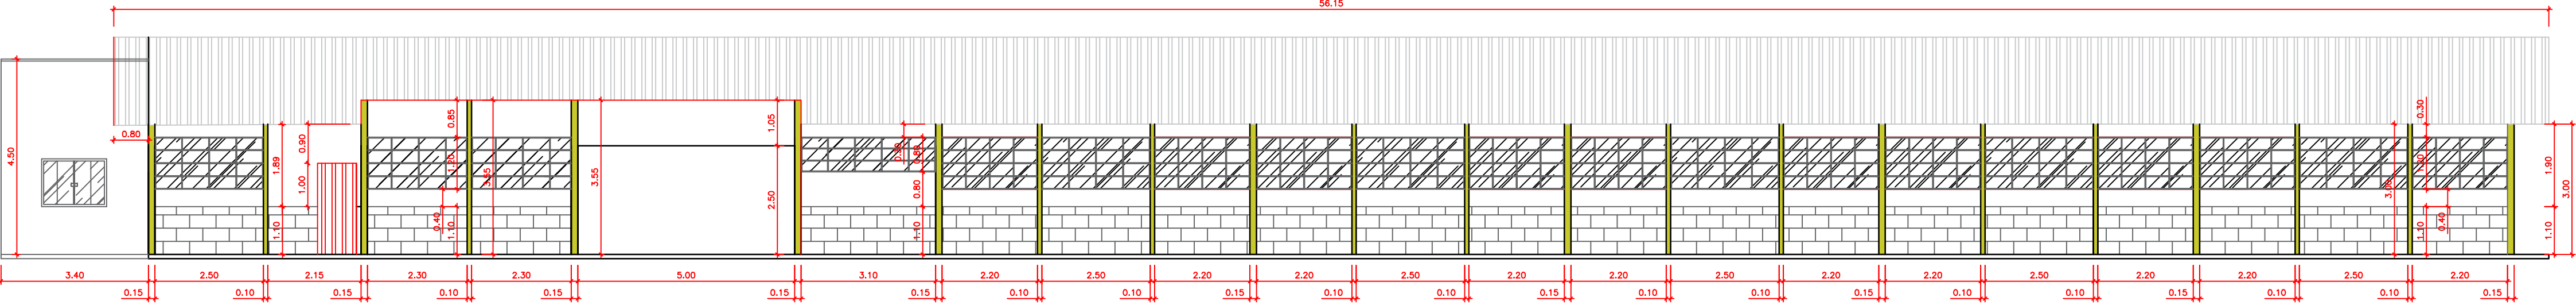


Vista 1
Esc: 1/125

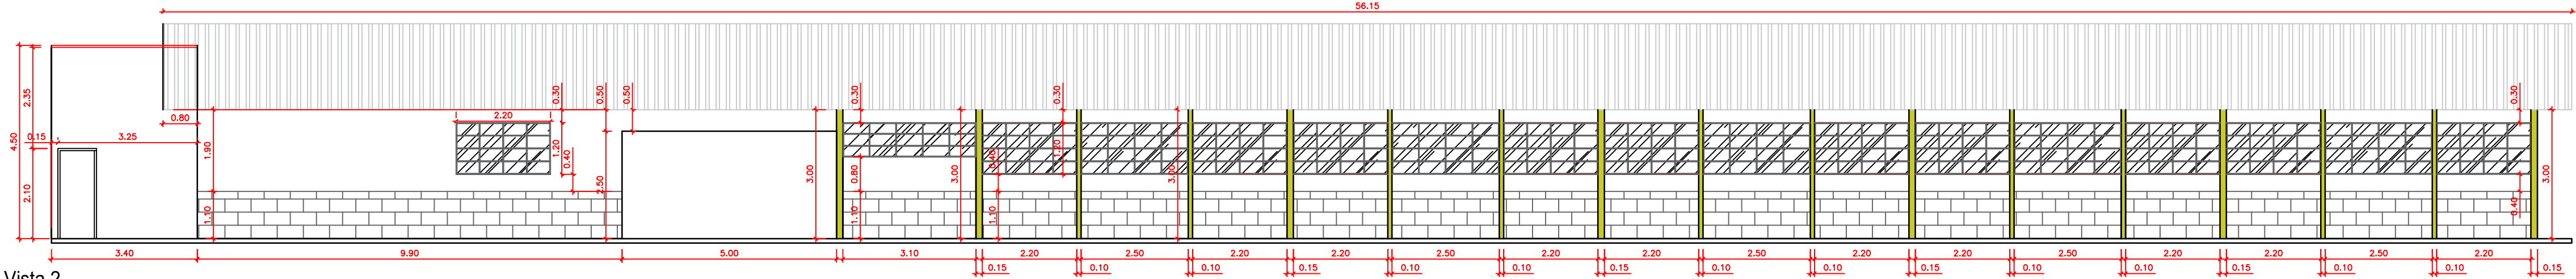

Vista 2
Esc: 1/125

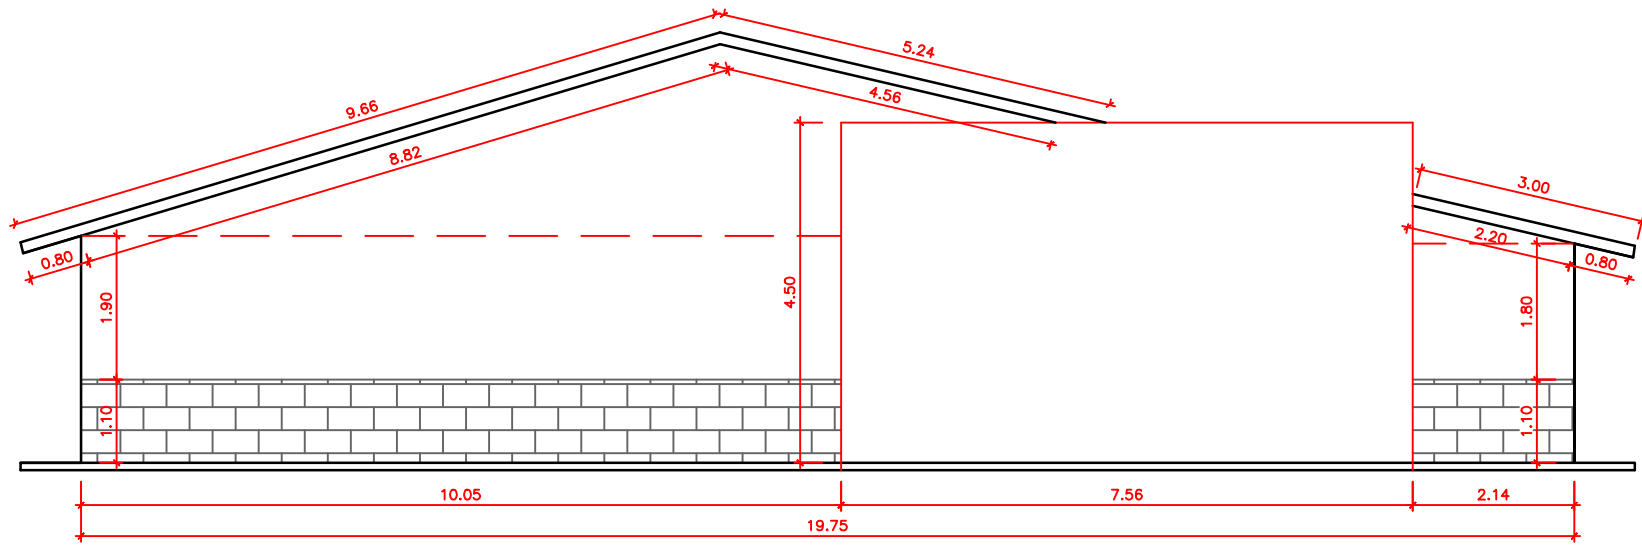


Vista 3
Esc: 1/125

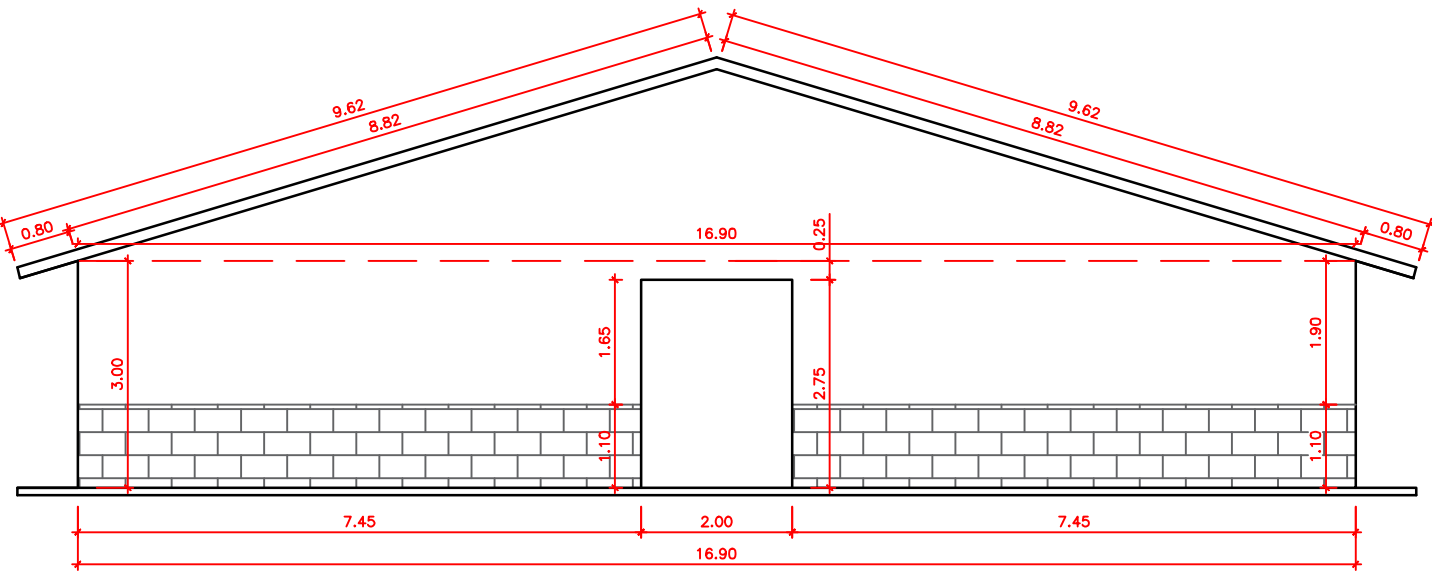


Vista 4
Esc: 1/125


Bloco Pedagógico 02

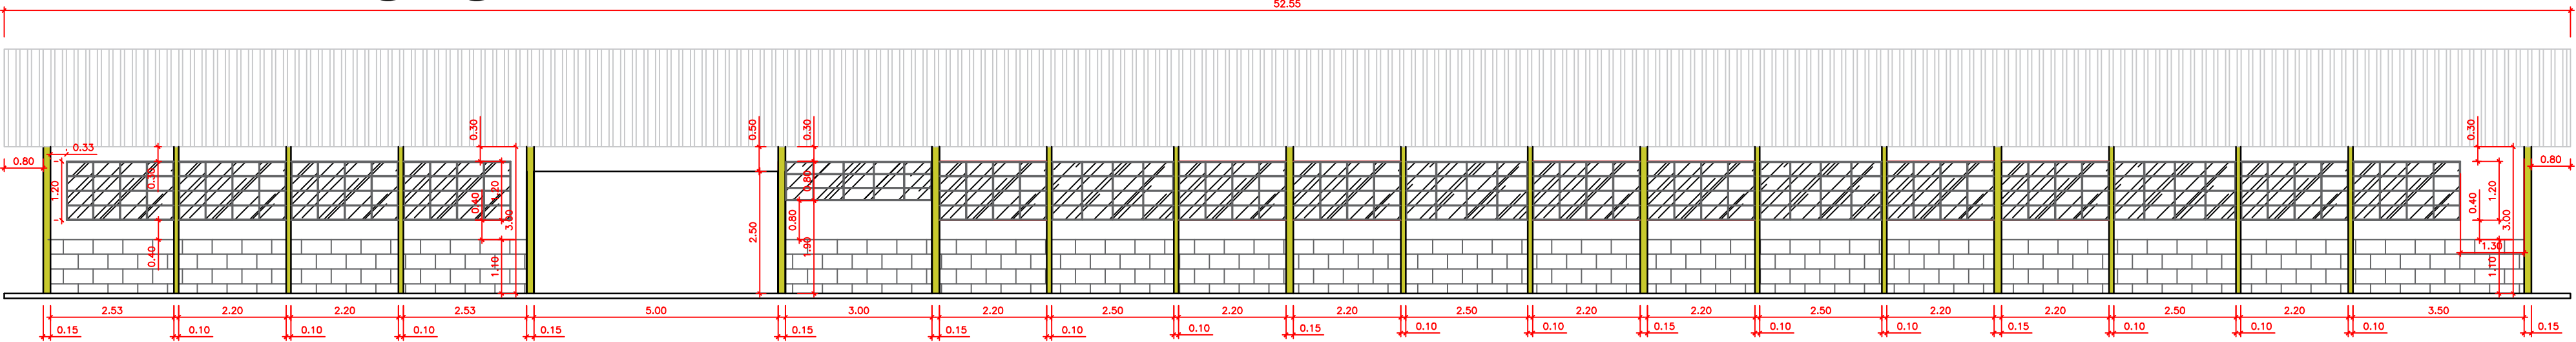


Vista 5
Esc: 1/125

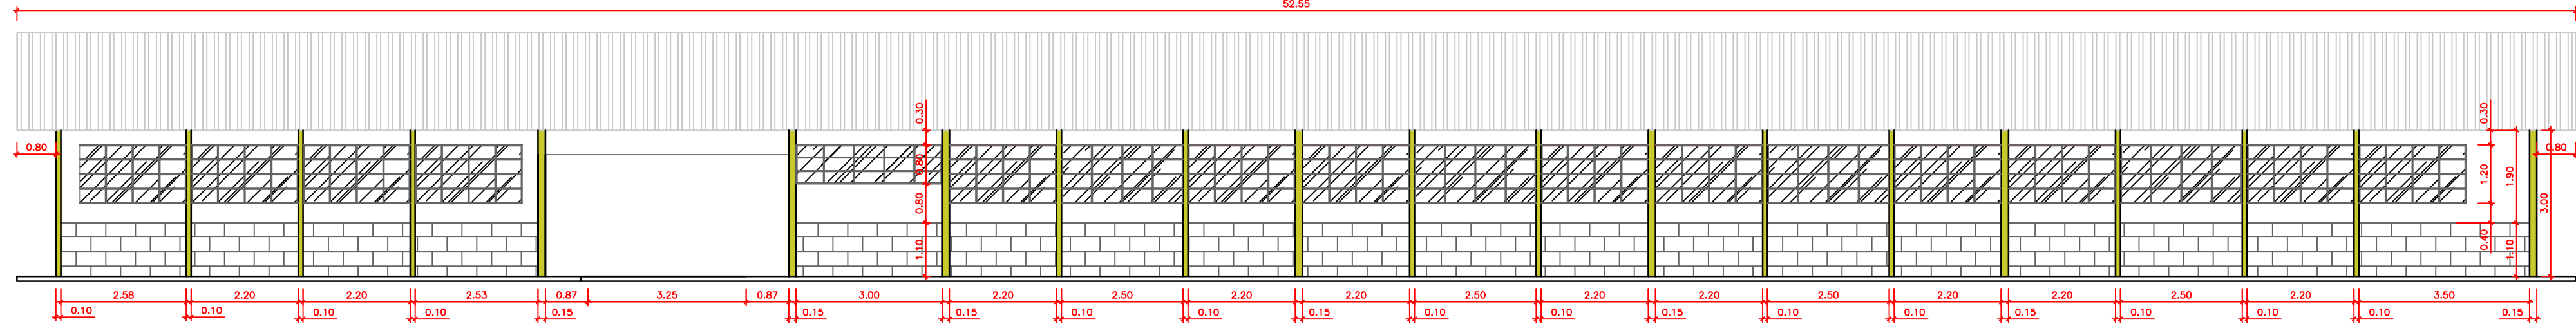

Vista 6
Esc: 1/125

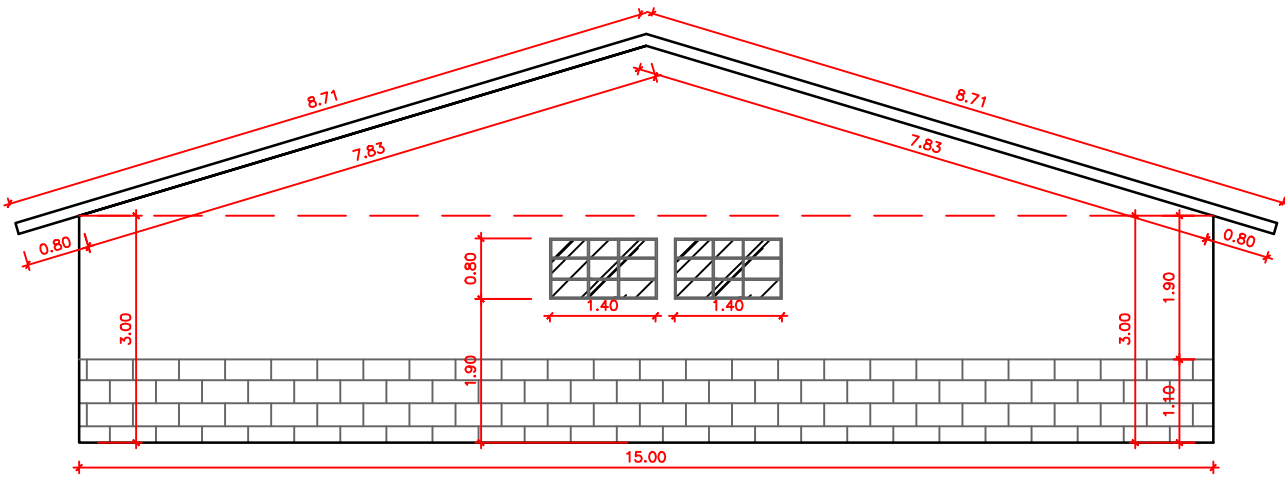


Vista 7
Esc: 1/125

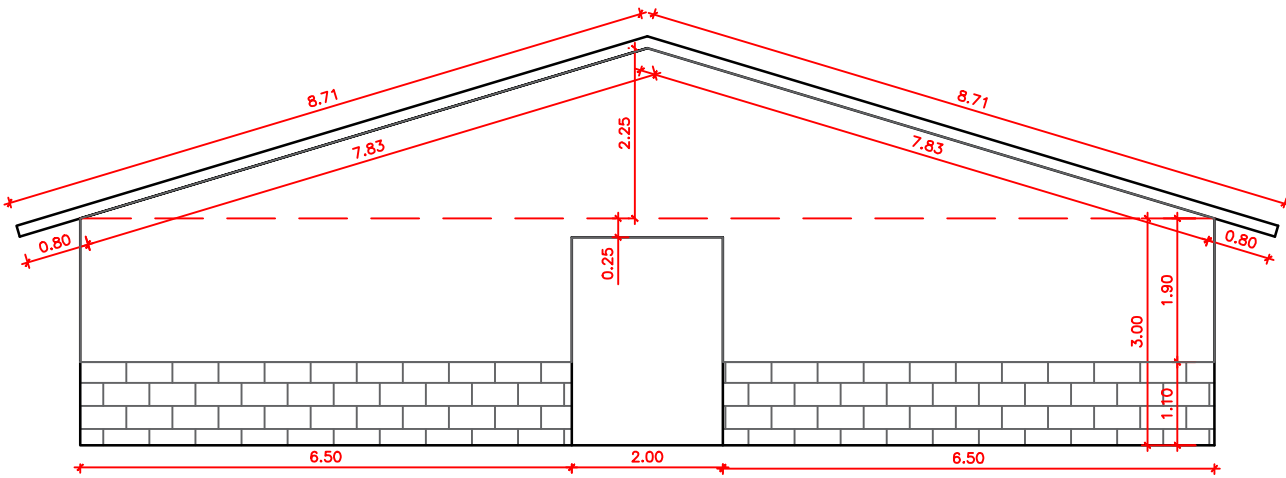


Vista 8
Esc: 1/125

Bloco Administrativo

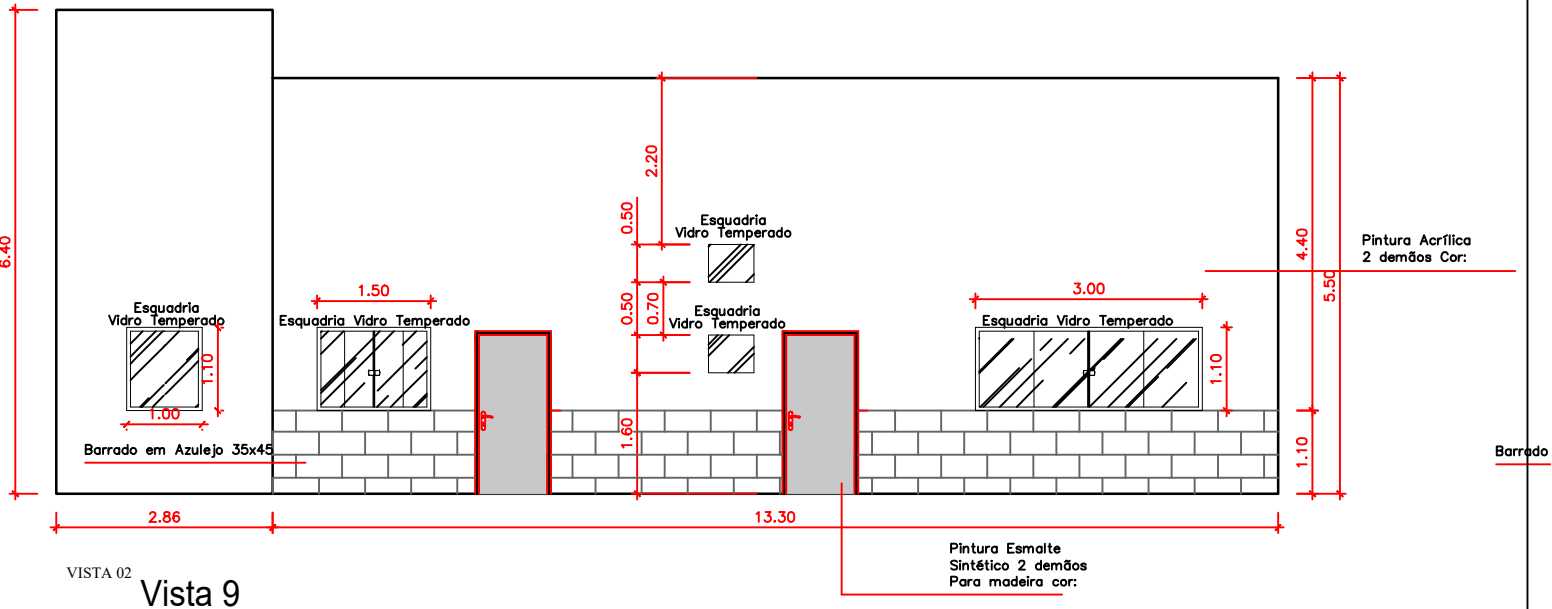

Vista 9
Esc: 1/125

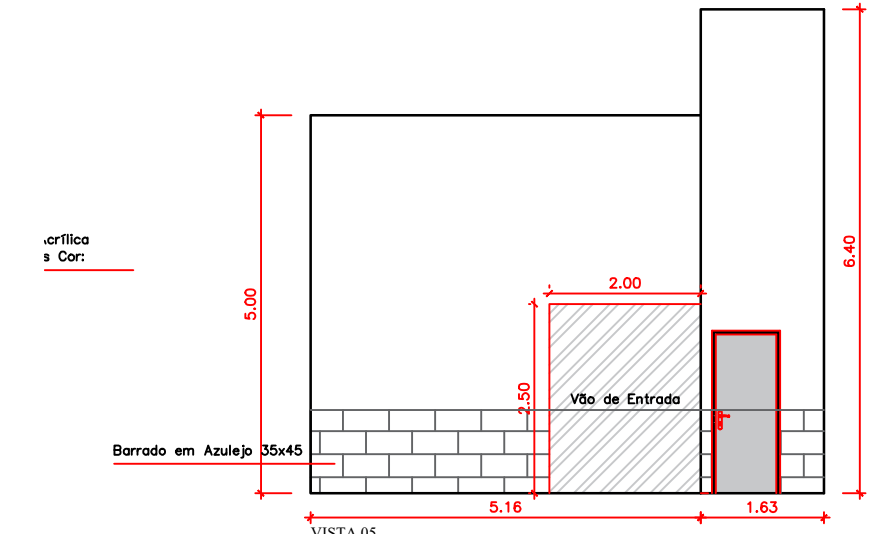

Vista 10
Esc: 1/125

Obras: PROJETO PARA ADEQUAÇÕES NO ESPAÇO DA ESCOLA MUNICIPAL GERMANO LAZARETTE LOCAL: RUA MARECHAL C. RONDON QUADRA 10, LOTE 21	Área: Total2.995,16m²