
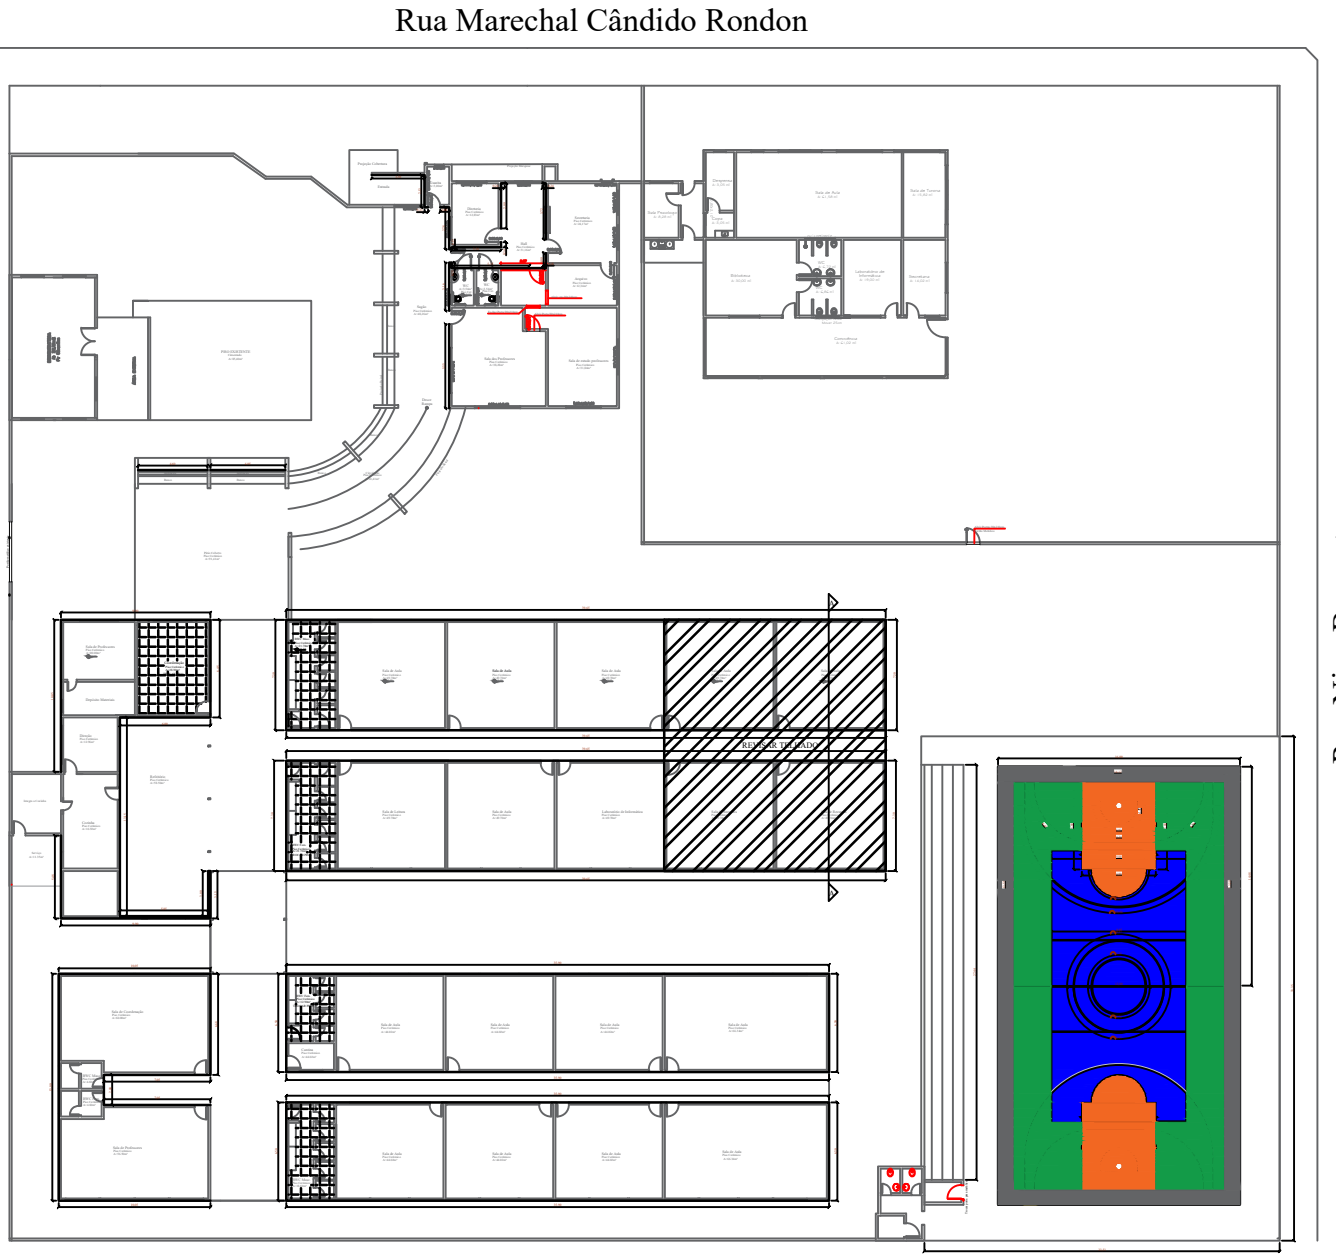
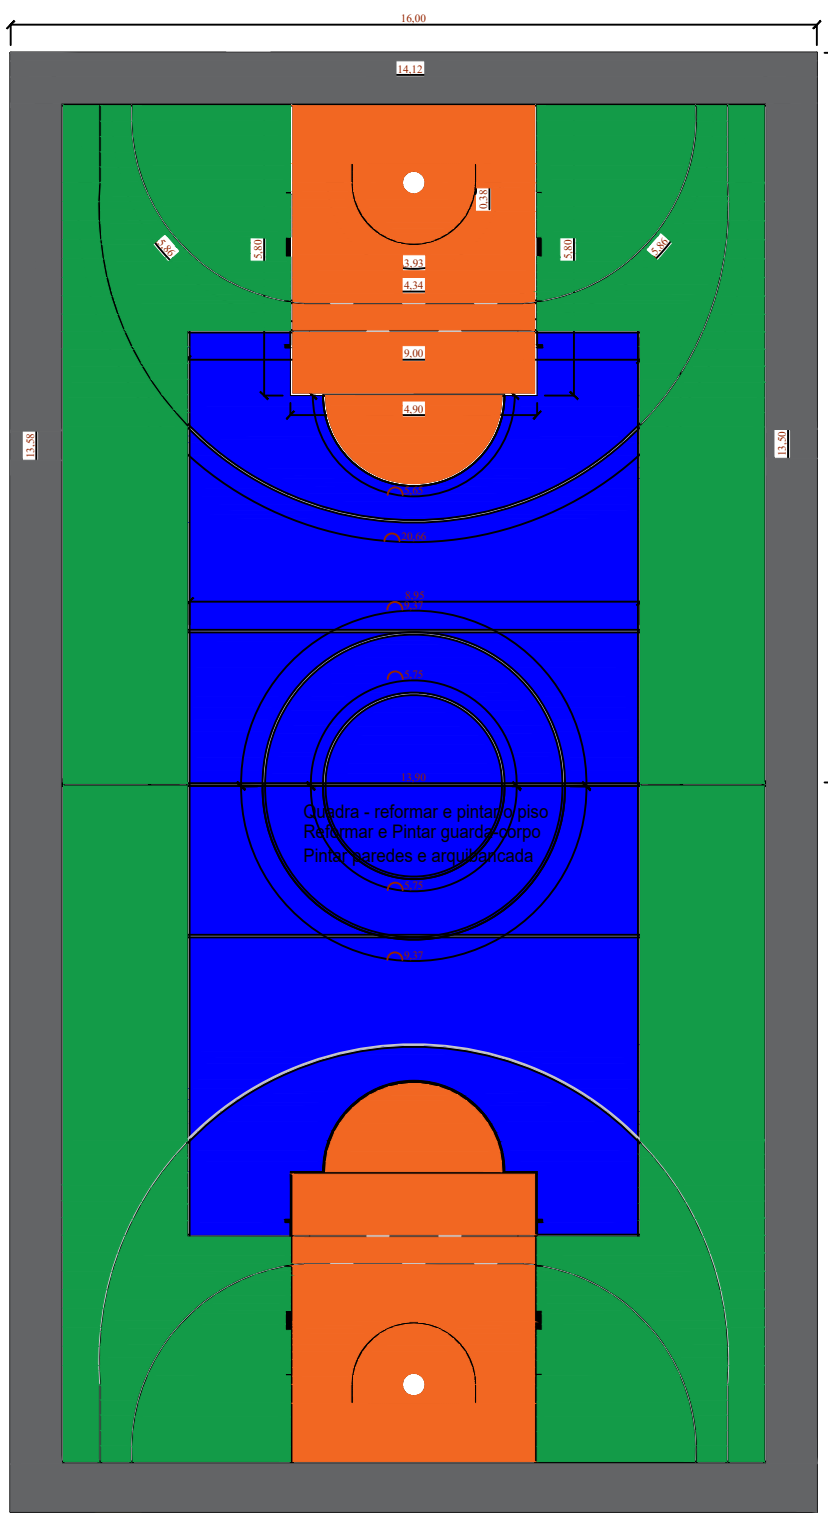
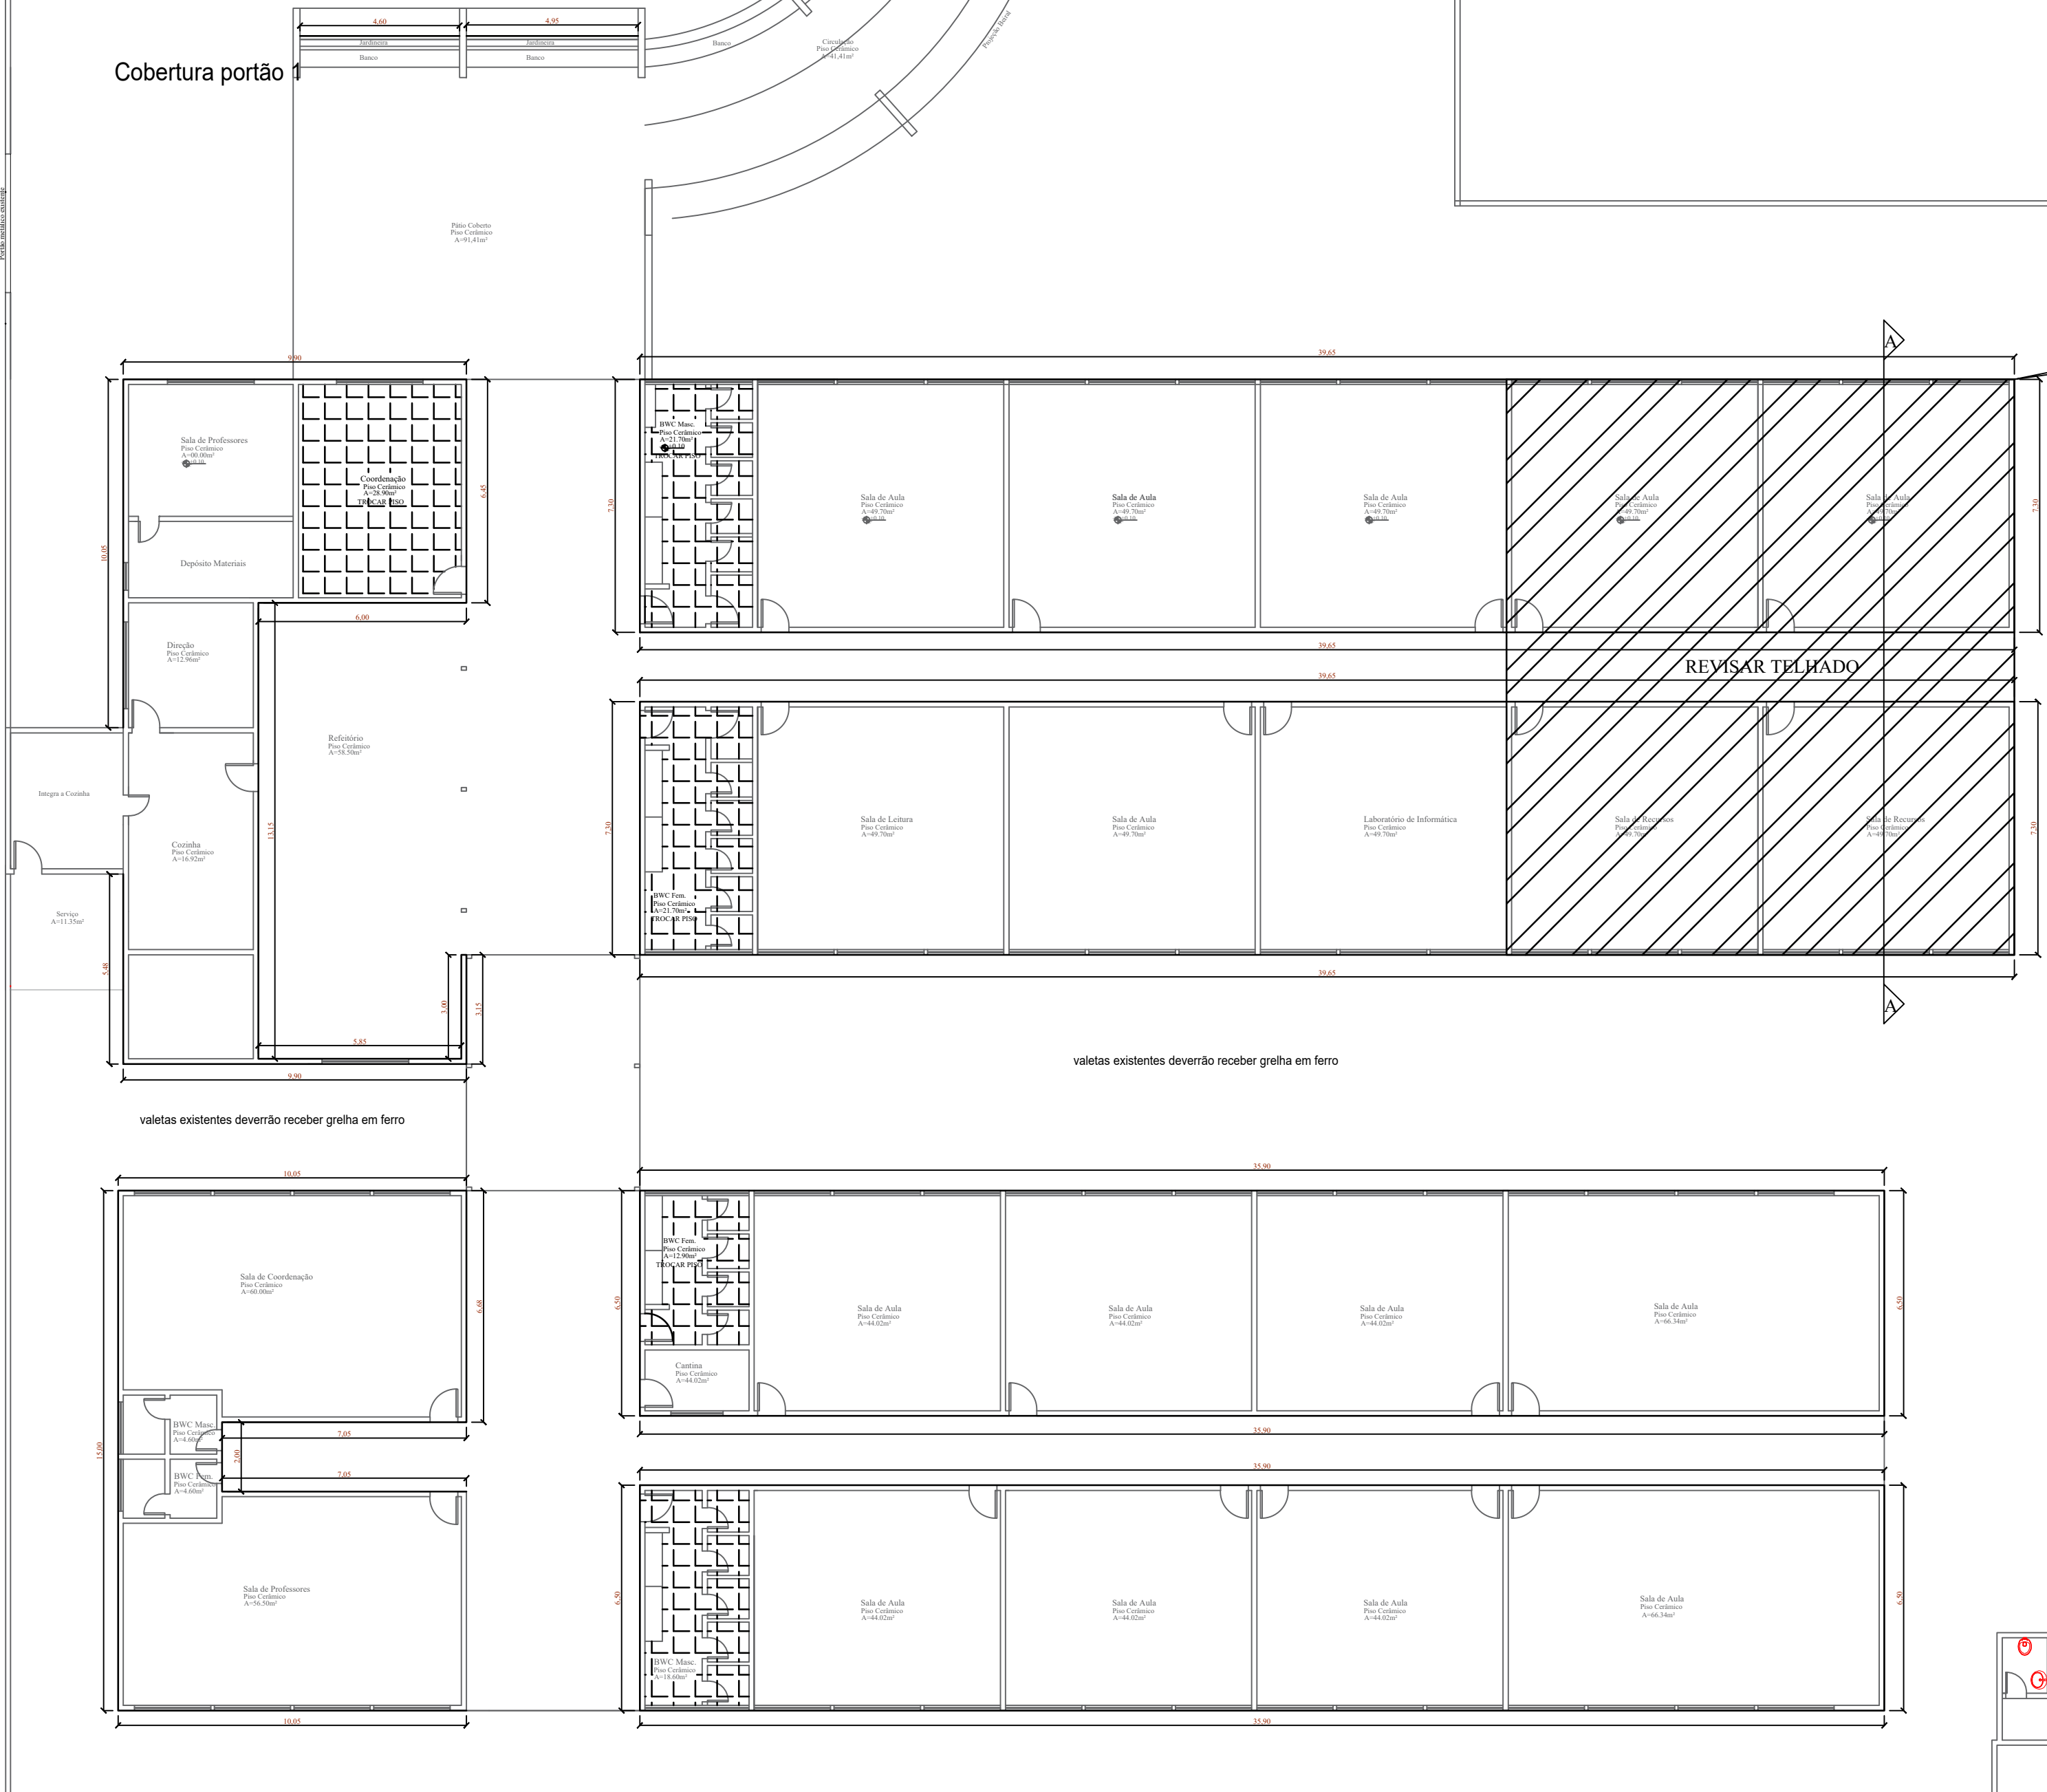
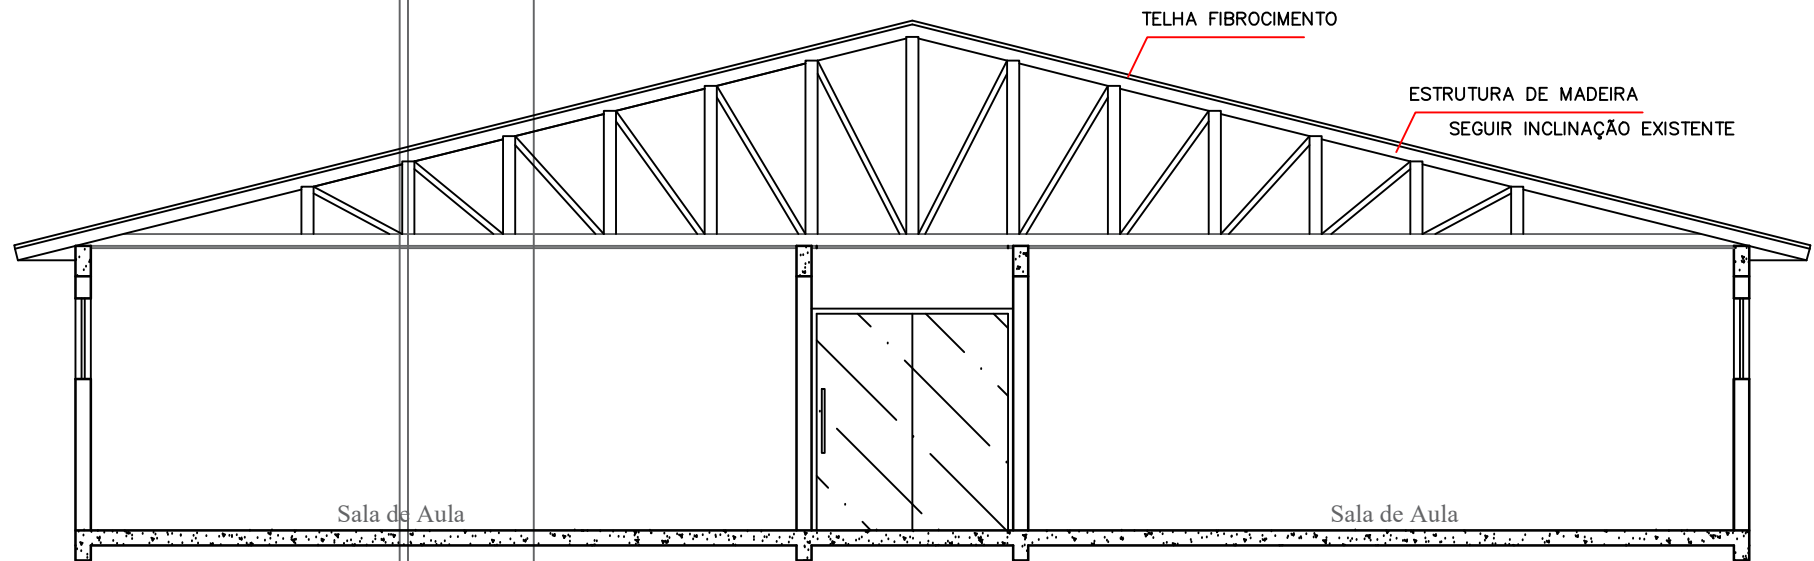


Rua Marechal Cândido Rondon

Rua Fortaleza

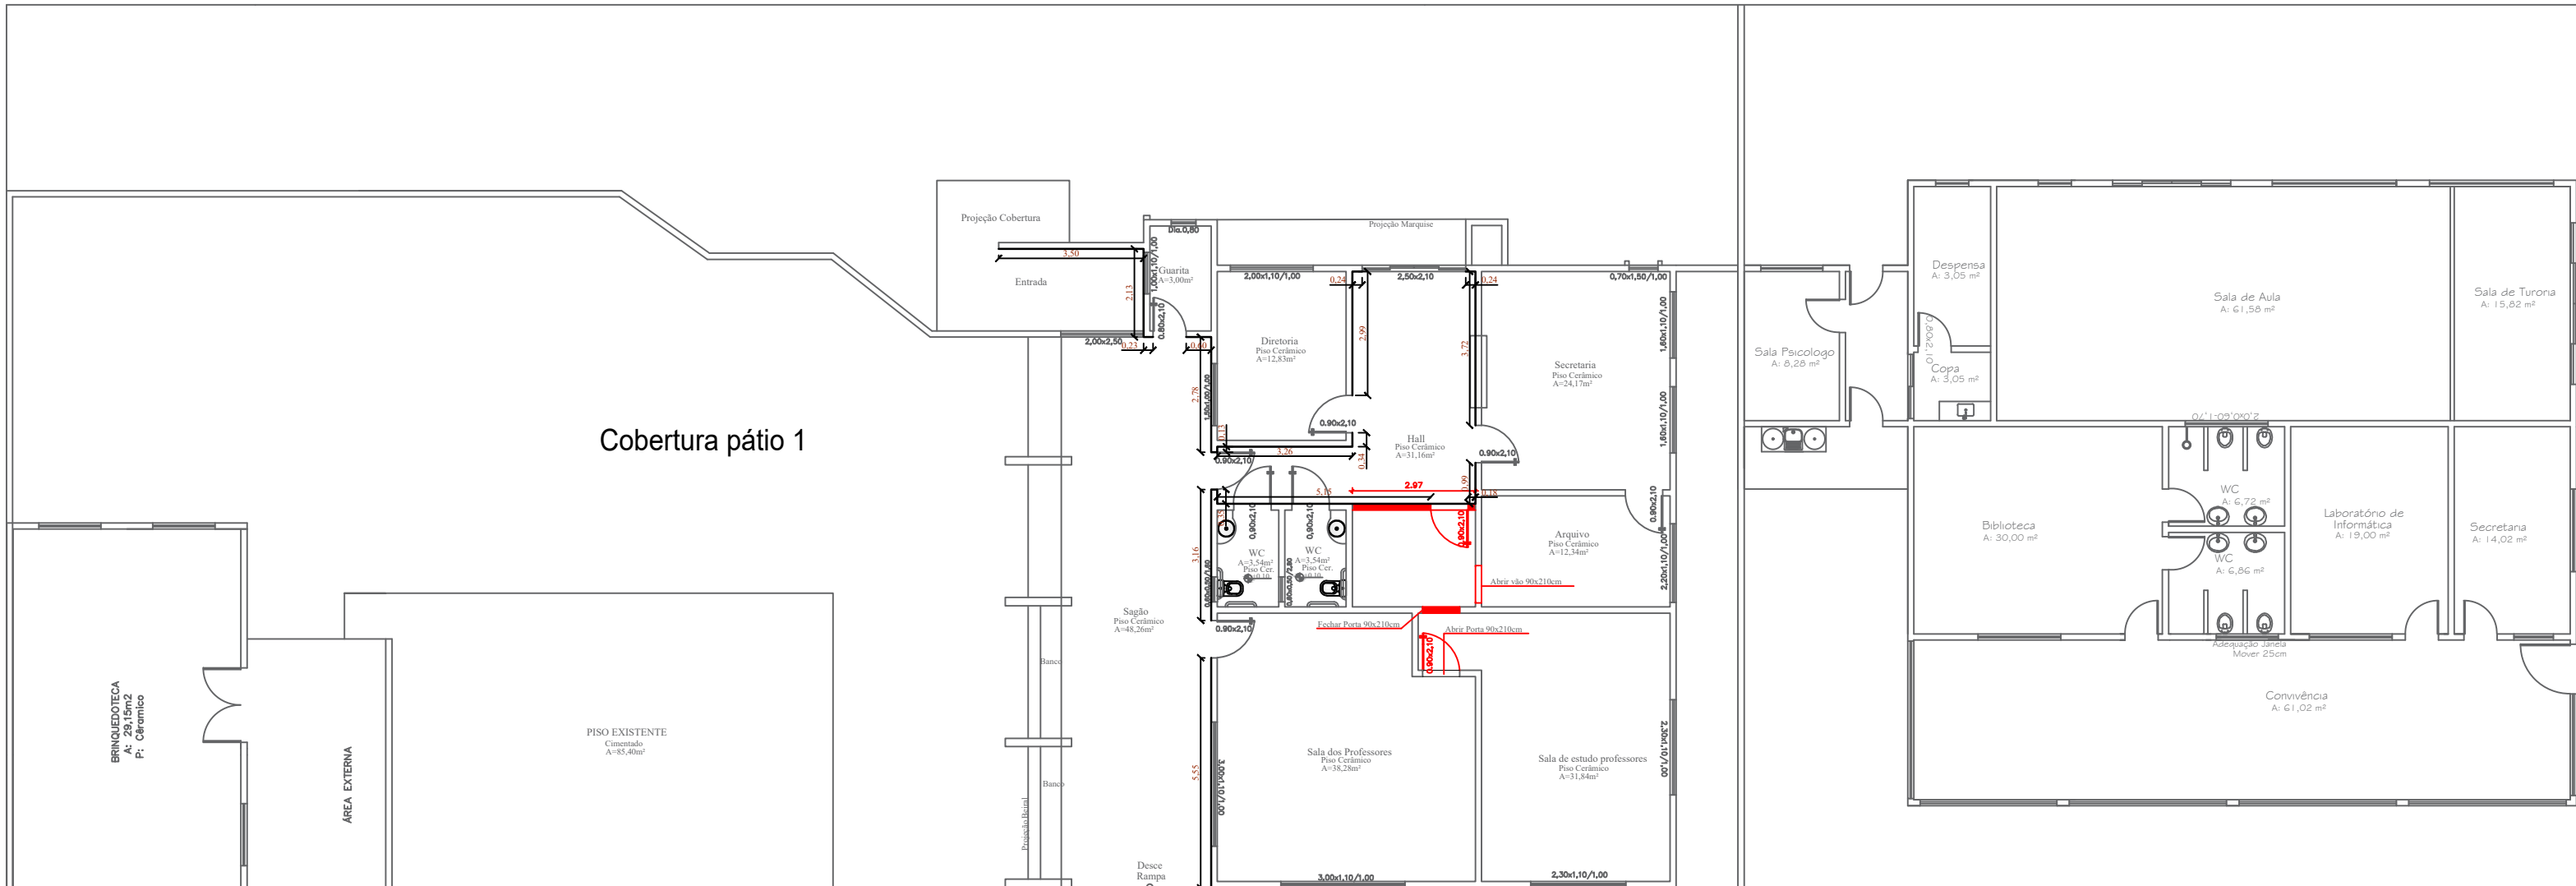

Planta de Situação  
Esc. 1:500

Obras: PROJETO PARA ADEQUAÇÕES NO ESPAÇO DA ESCOLA MUNICIPAL GERMÃO LAZARETTE LOCAL: RUA MARECHAL C. RONDON QUADRA 10, LOTE 21	Área:  Total -----2.995,16m²
  <	