



Demolição ■

Esc: 1:25

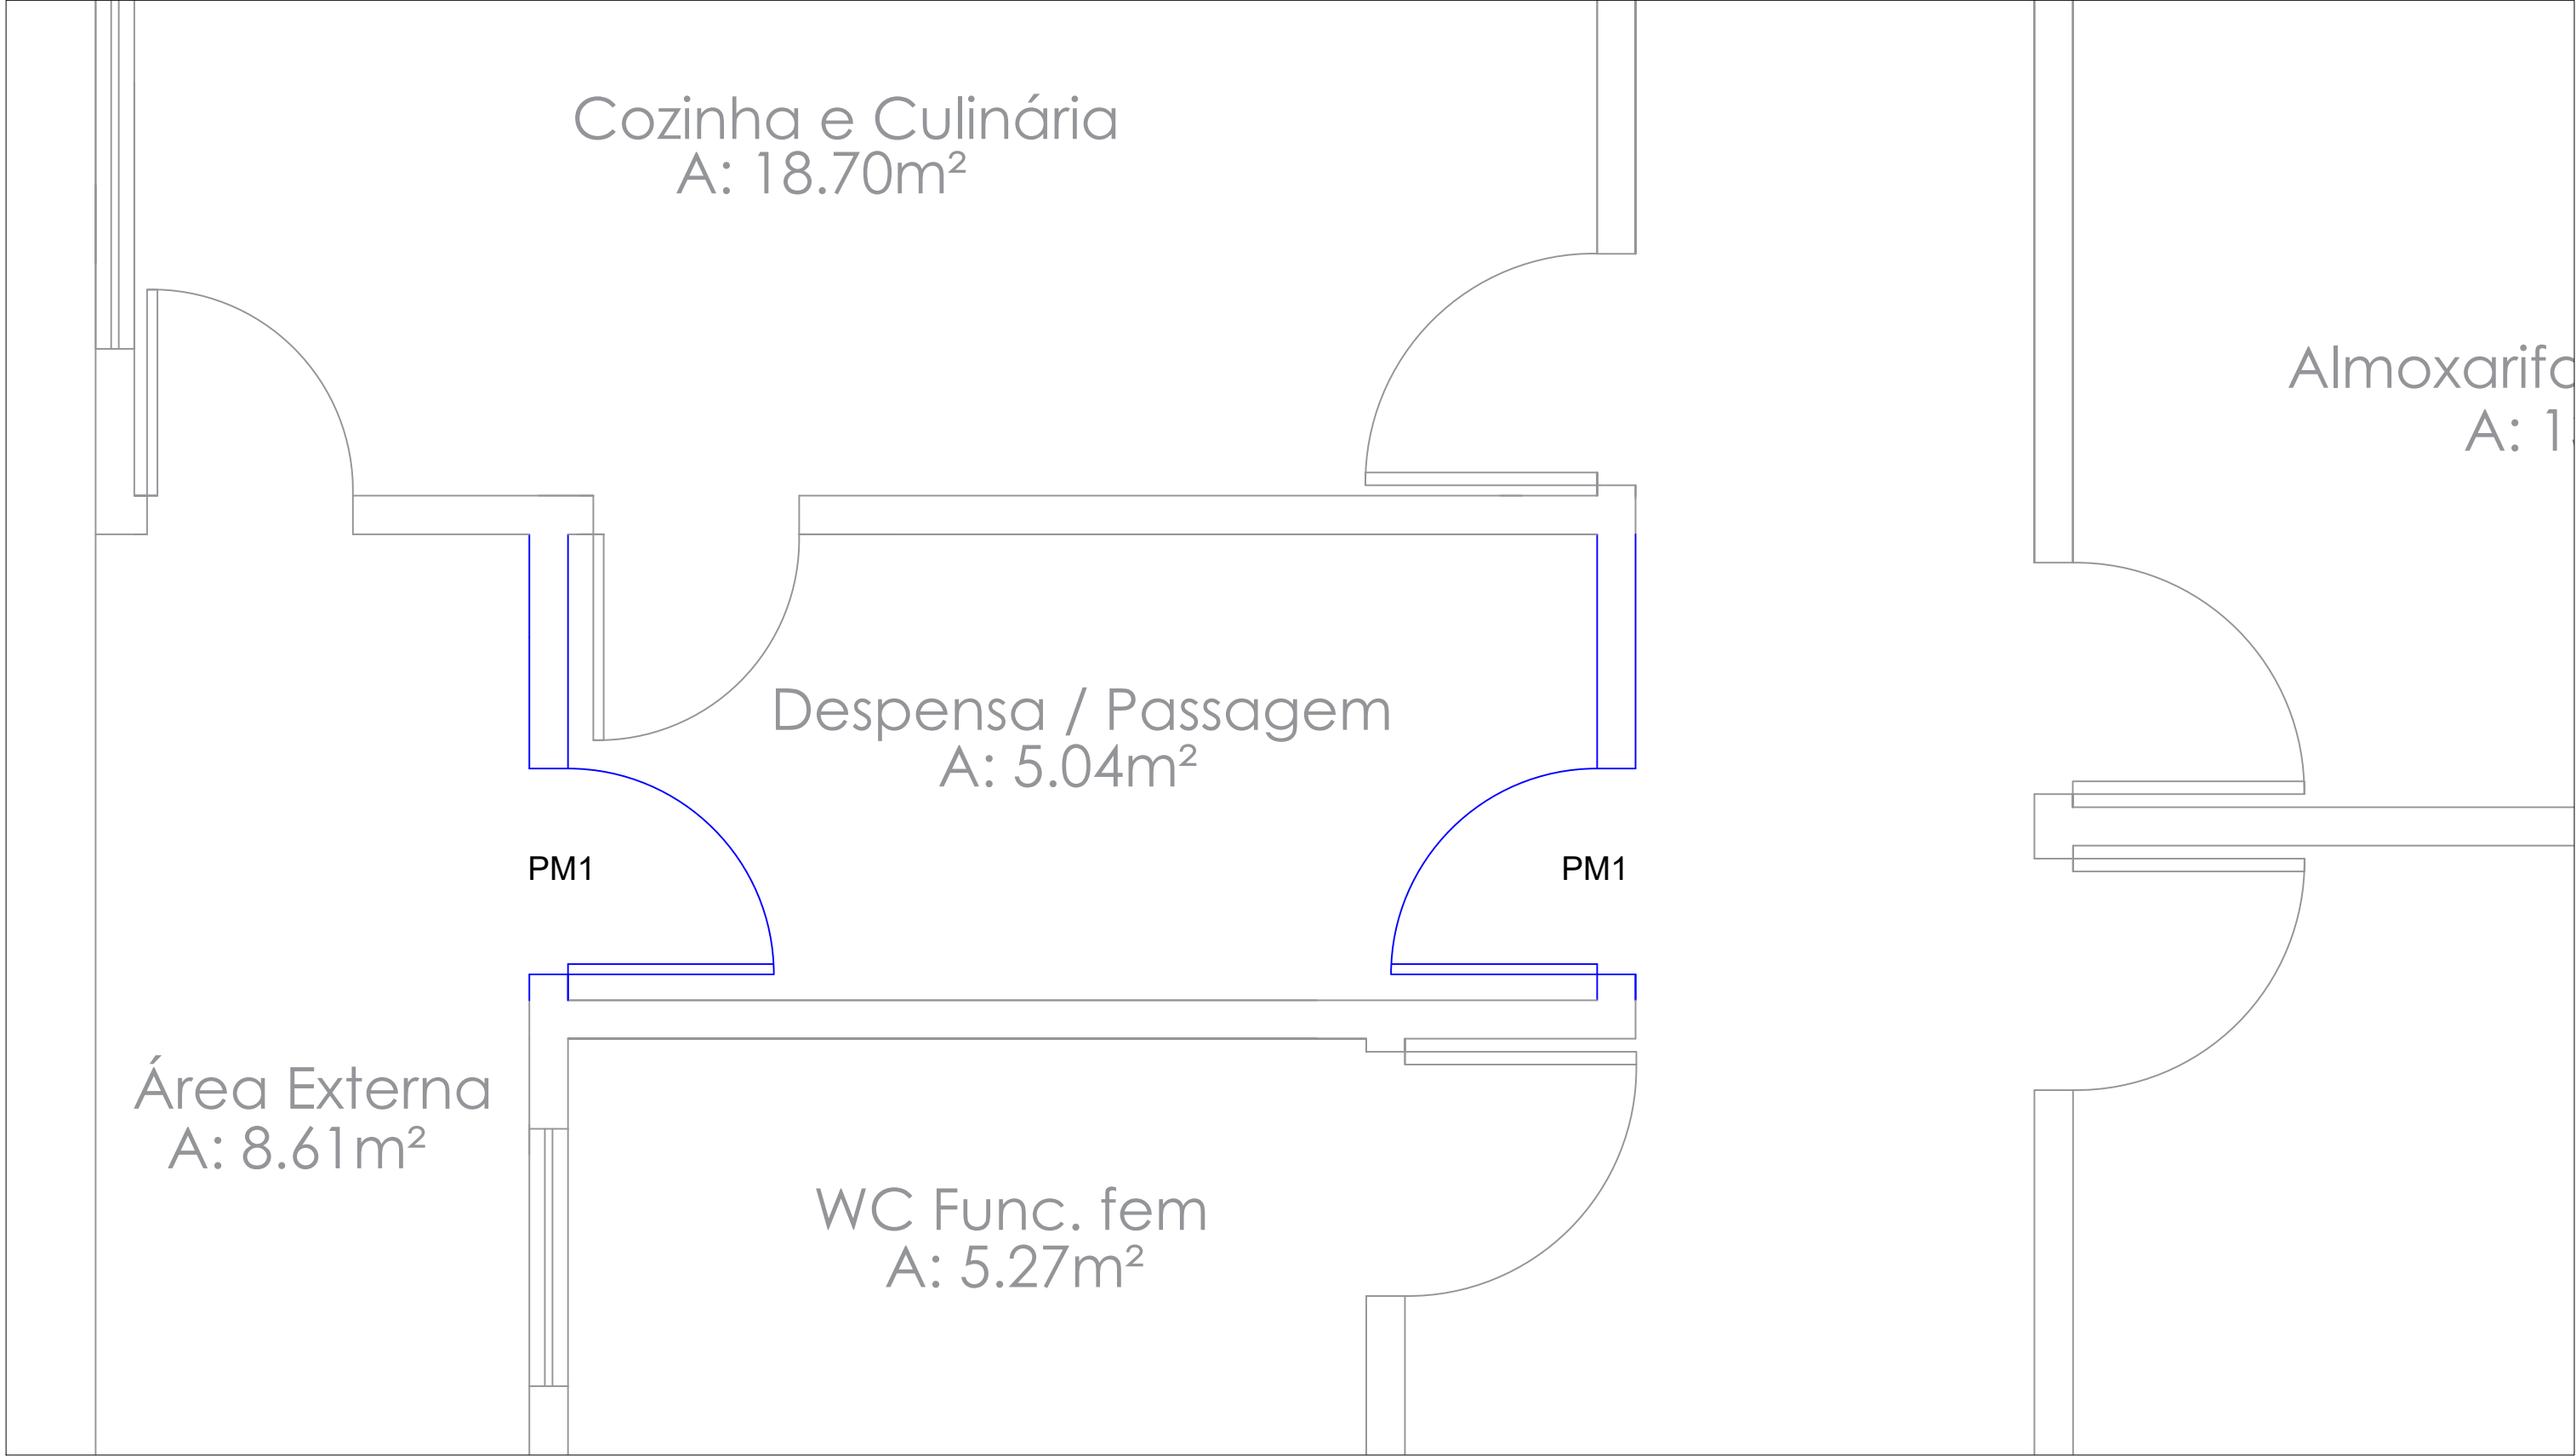

Adaptação ■

Esc: 1:25

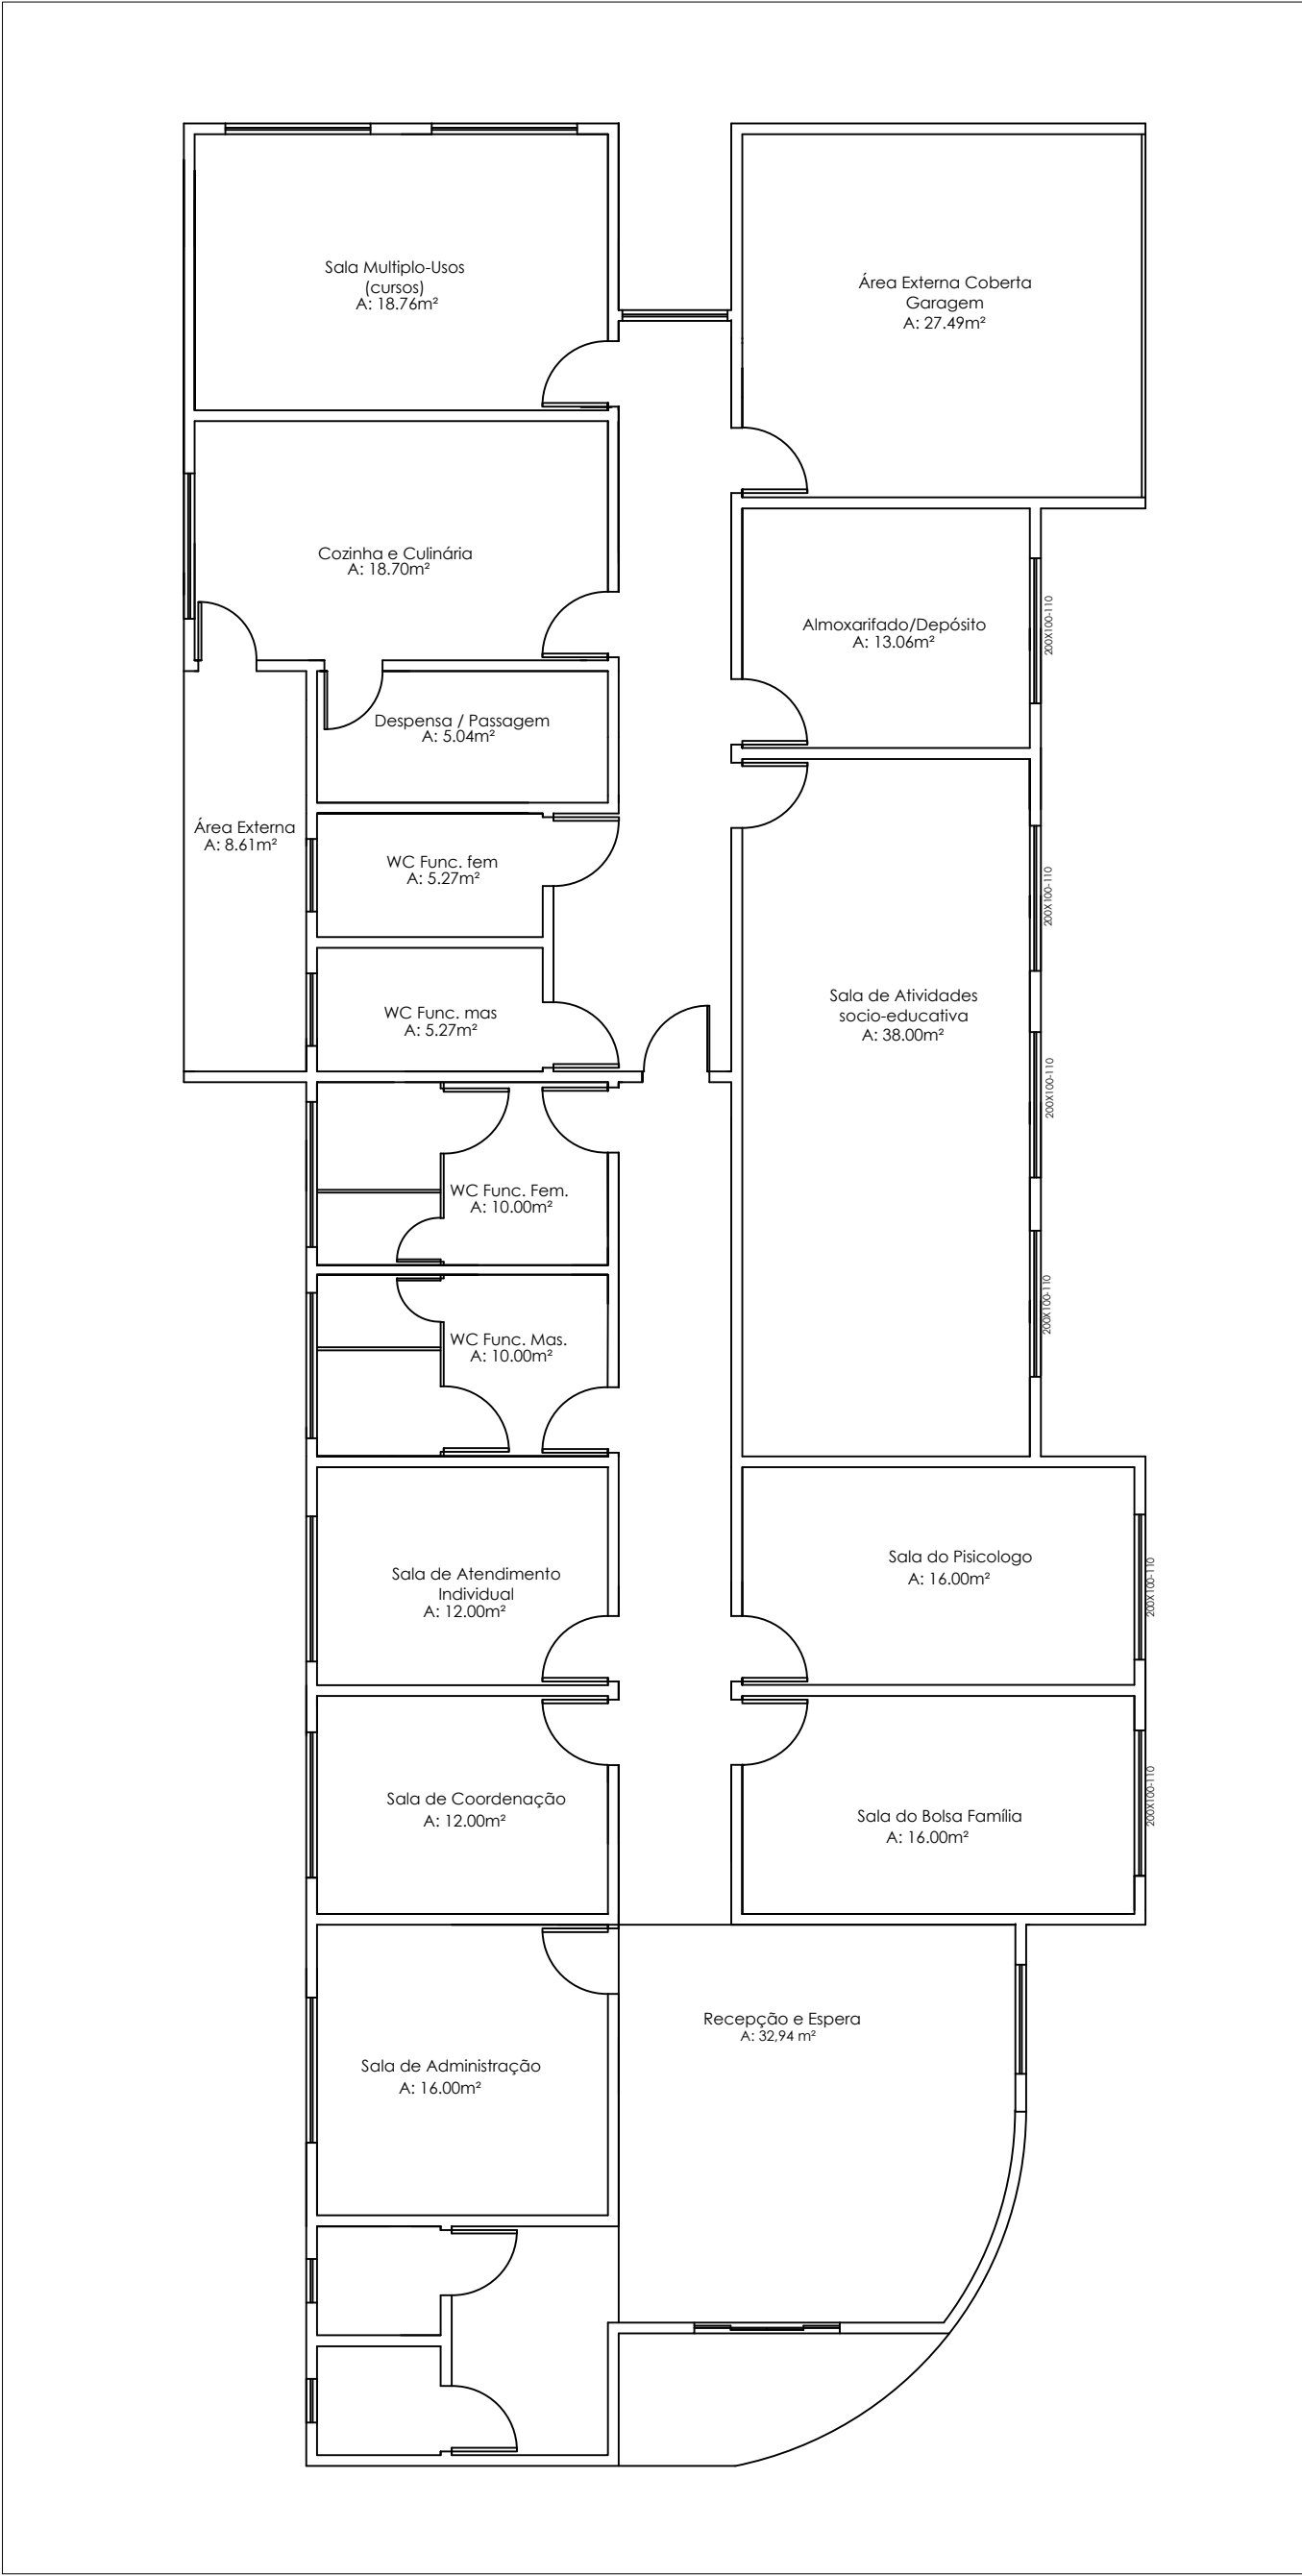

Planta Atual
Esc: 1:25

APROVAÇÃO



**PREFEITURA MUNICIPAL DE
CAMPOS DE JÚLIO**

Departamento de Engenharia

Avenida Valdir Mazutti, nº 1999, Bom Jardim - Campos de Júlio
Fone:0xx65-3387-2800

Obras:	Área de Obra:
ADAPTAÇÃO E REFORMA CRAS	AREA DE OBRAS: 7,78 M² AREA DA NOVA COBERTURA: 8,715 M²

Prefeitura Municipal de Campos de Júlio	RESPONSÁVEL TÉCNICO CINTYA VIEIRA SOUTO RG CAU: 13472 - 7
---	---

Conteúdo: PROJETO DE COBERTURA	DECLARO QUE A APROVAÇÃO DO PROJETO NÃO IMPLICA NO RECONHECIMENTO POR PARTE DA PREFEITURA DO DIREITO DE PROPRIEDADE DO TERRENO.
-----------------------------------	--

Data: 18/10/2021	Escala: Indicado	Desenho: Eduardo R Tosetto	Folha: Folha 01 / 02
---------------------	---------------------	-------------------------------	-------------------------