



PLANTA DE PISO
Esc: 1/150

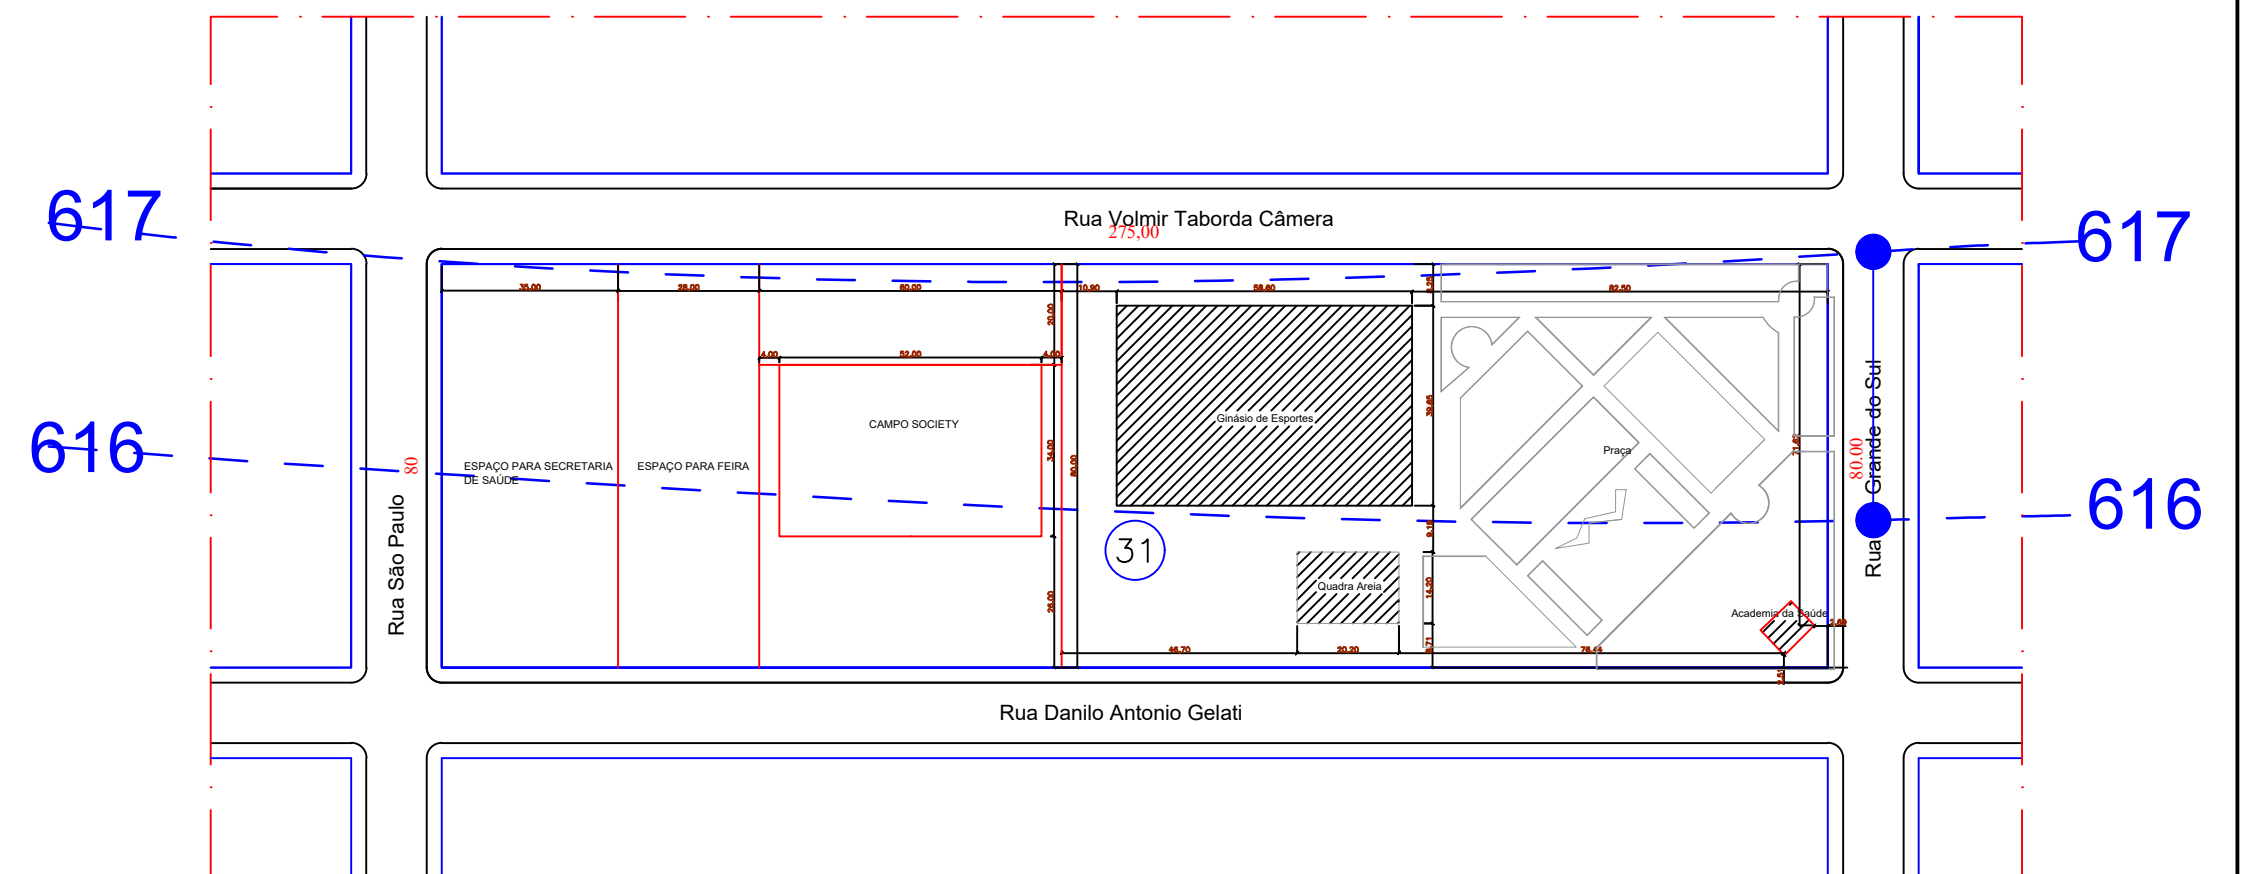


PLANTA IMPLANTAÇÃO
Esc: 1/1500

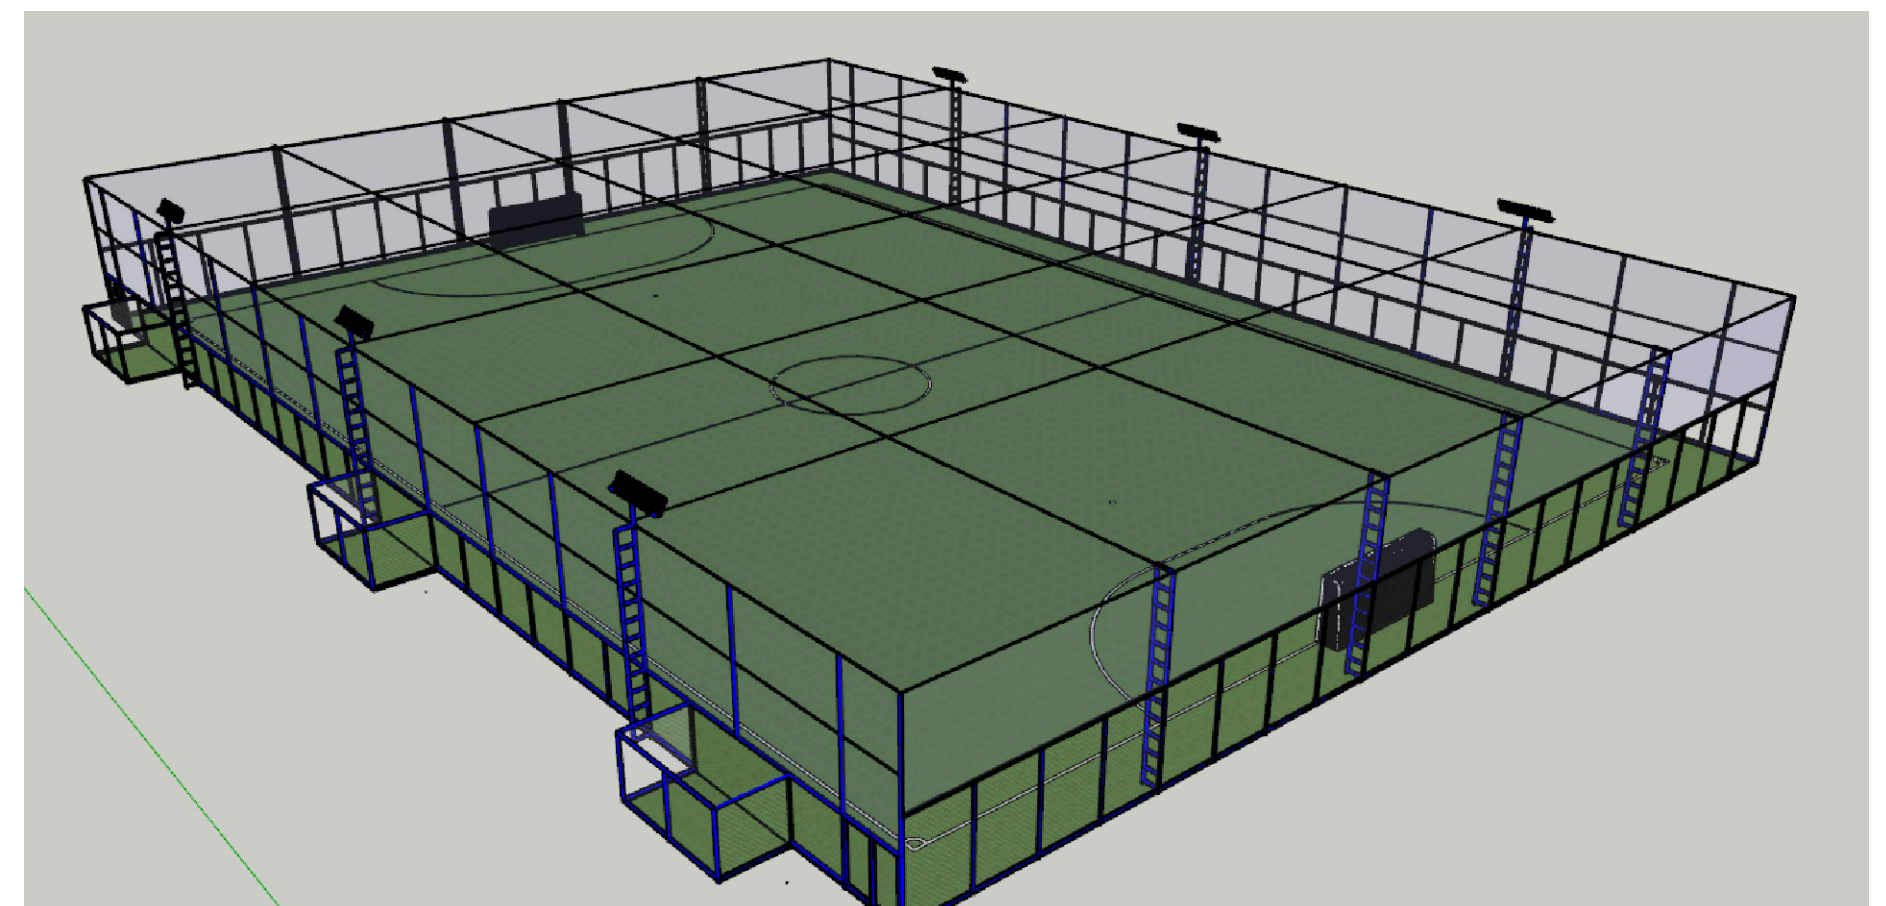

VISTA PERSPECTIVA
Sem Escala

DETALHE BASE DRENANTE

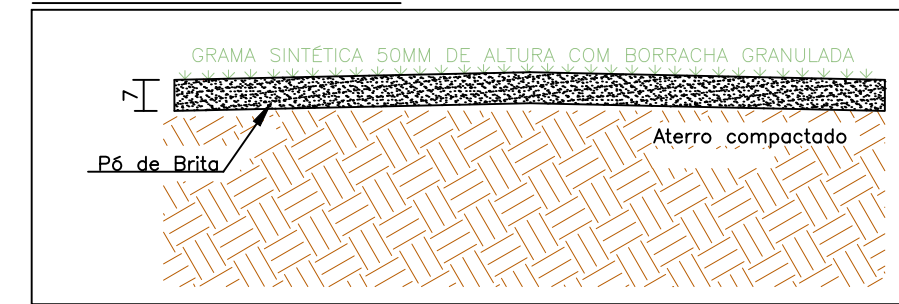

<div><div><div>Prefeitura Campos de Júlio</div></div><div><div>Semeando desenvolvimento</div></div></div>				
CONTEÚDO	ANO	TIPO	FOLHA	MODIFICAÇÕES
– PLANTA DE IMPLANTAÇÃO – VISTA PERSPECTIVA – PLANTA DE PISO – DETALHE BASE DRENANTE	2022	ARQ	1/4	A
PROPRIETÁRIO	LOCAL			B
MUNICÍPIO DE CAMPOS DE JÚLIO	RUA VOLMIR T. CÂMERA, L. 01 – Q. 31 CENTRO, CAMPOS DE JÚLIO–MT			C
OBRA	CONSTRUÇÃO DE CAMPO SOCIETY SINTÉTICO		ÁREAS CAMPO=1.768,00m² ÁREAS TECN.=24,0m² TOTAL=1792,00m²	D
AUTOR	DES		DATA	E
CINTYA VIEIRA SOUTO ARQUITETA E URBANISTA CAU A160810–O	CINTYA SOUTO		19 MAR 2020	F
PREFEITO MUNICIPAL			DIM	G
AUTOR			METROS	H
			ESC	I
			INDICADAS	