

SÍMBOLO TÉCNICO	SÍMBOLO GRÁFICO	IMAGEM	NOME CIENTÍFICO	NOME POPULAR	QUANT.
			BUXUS SEMPERVIRENS	BUXINHO	04
			DIETES IRIDIOIDES	MOREIA BRANCA	12
			DRACENA MARGINATA TRICOLOR	DRACENA TRICOLOR	05
			WODYETIA BIFURCATA	PALMEIRA RABO DE RAPOSA	08
			LATANIA LONTAROIDES	PALMEIRA LATANIA	04
			ZOYZIA JAPONICA	GRAMA ESMERALDA	189,88M²
			LIXEIRA PLÁSTICA SUPORTE DUPLO VERDE E MARROM	LIXEIRA PLÁSTICA SUPORTE DUPLO VERDE E MARROM	04



BUXINHO



DRACENA TRICOLOR



PALMEIRA RABO DE RAPOSA




PALMEIRA LATANIA




MOREIA BRANCA

PLANTA BAIXA GRÁFICA
Esc: 1/150

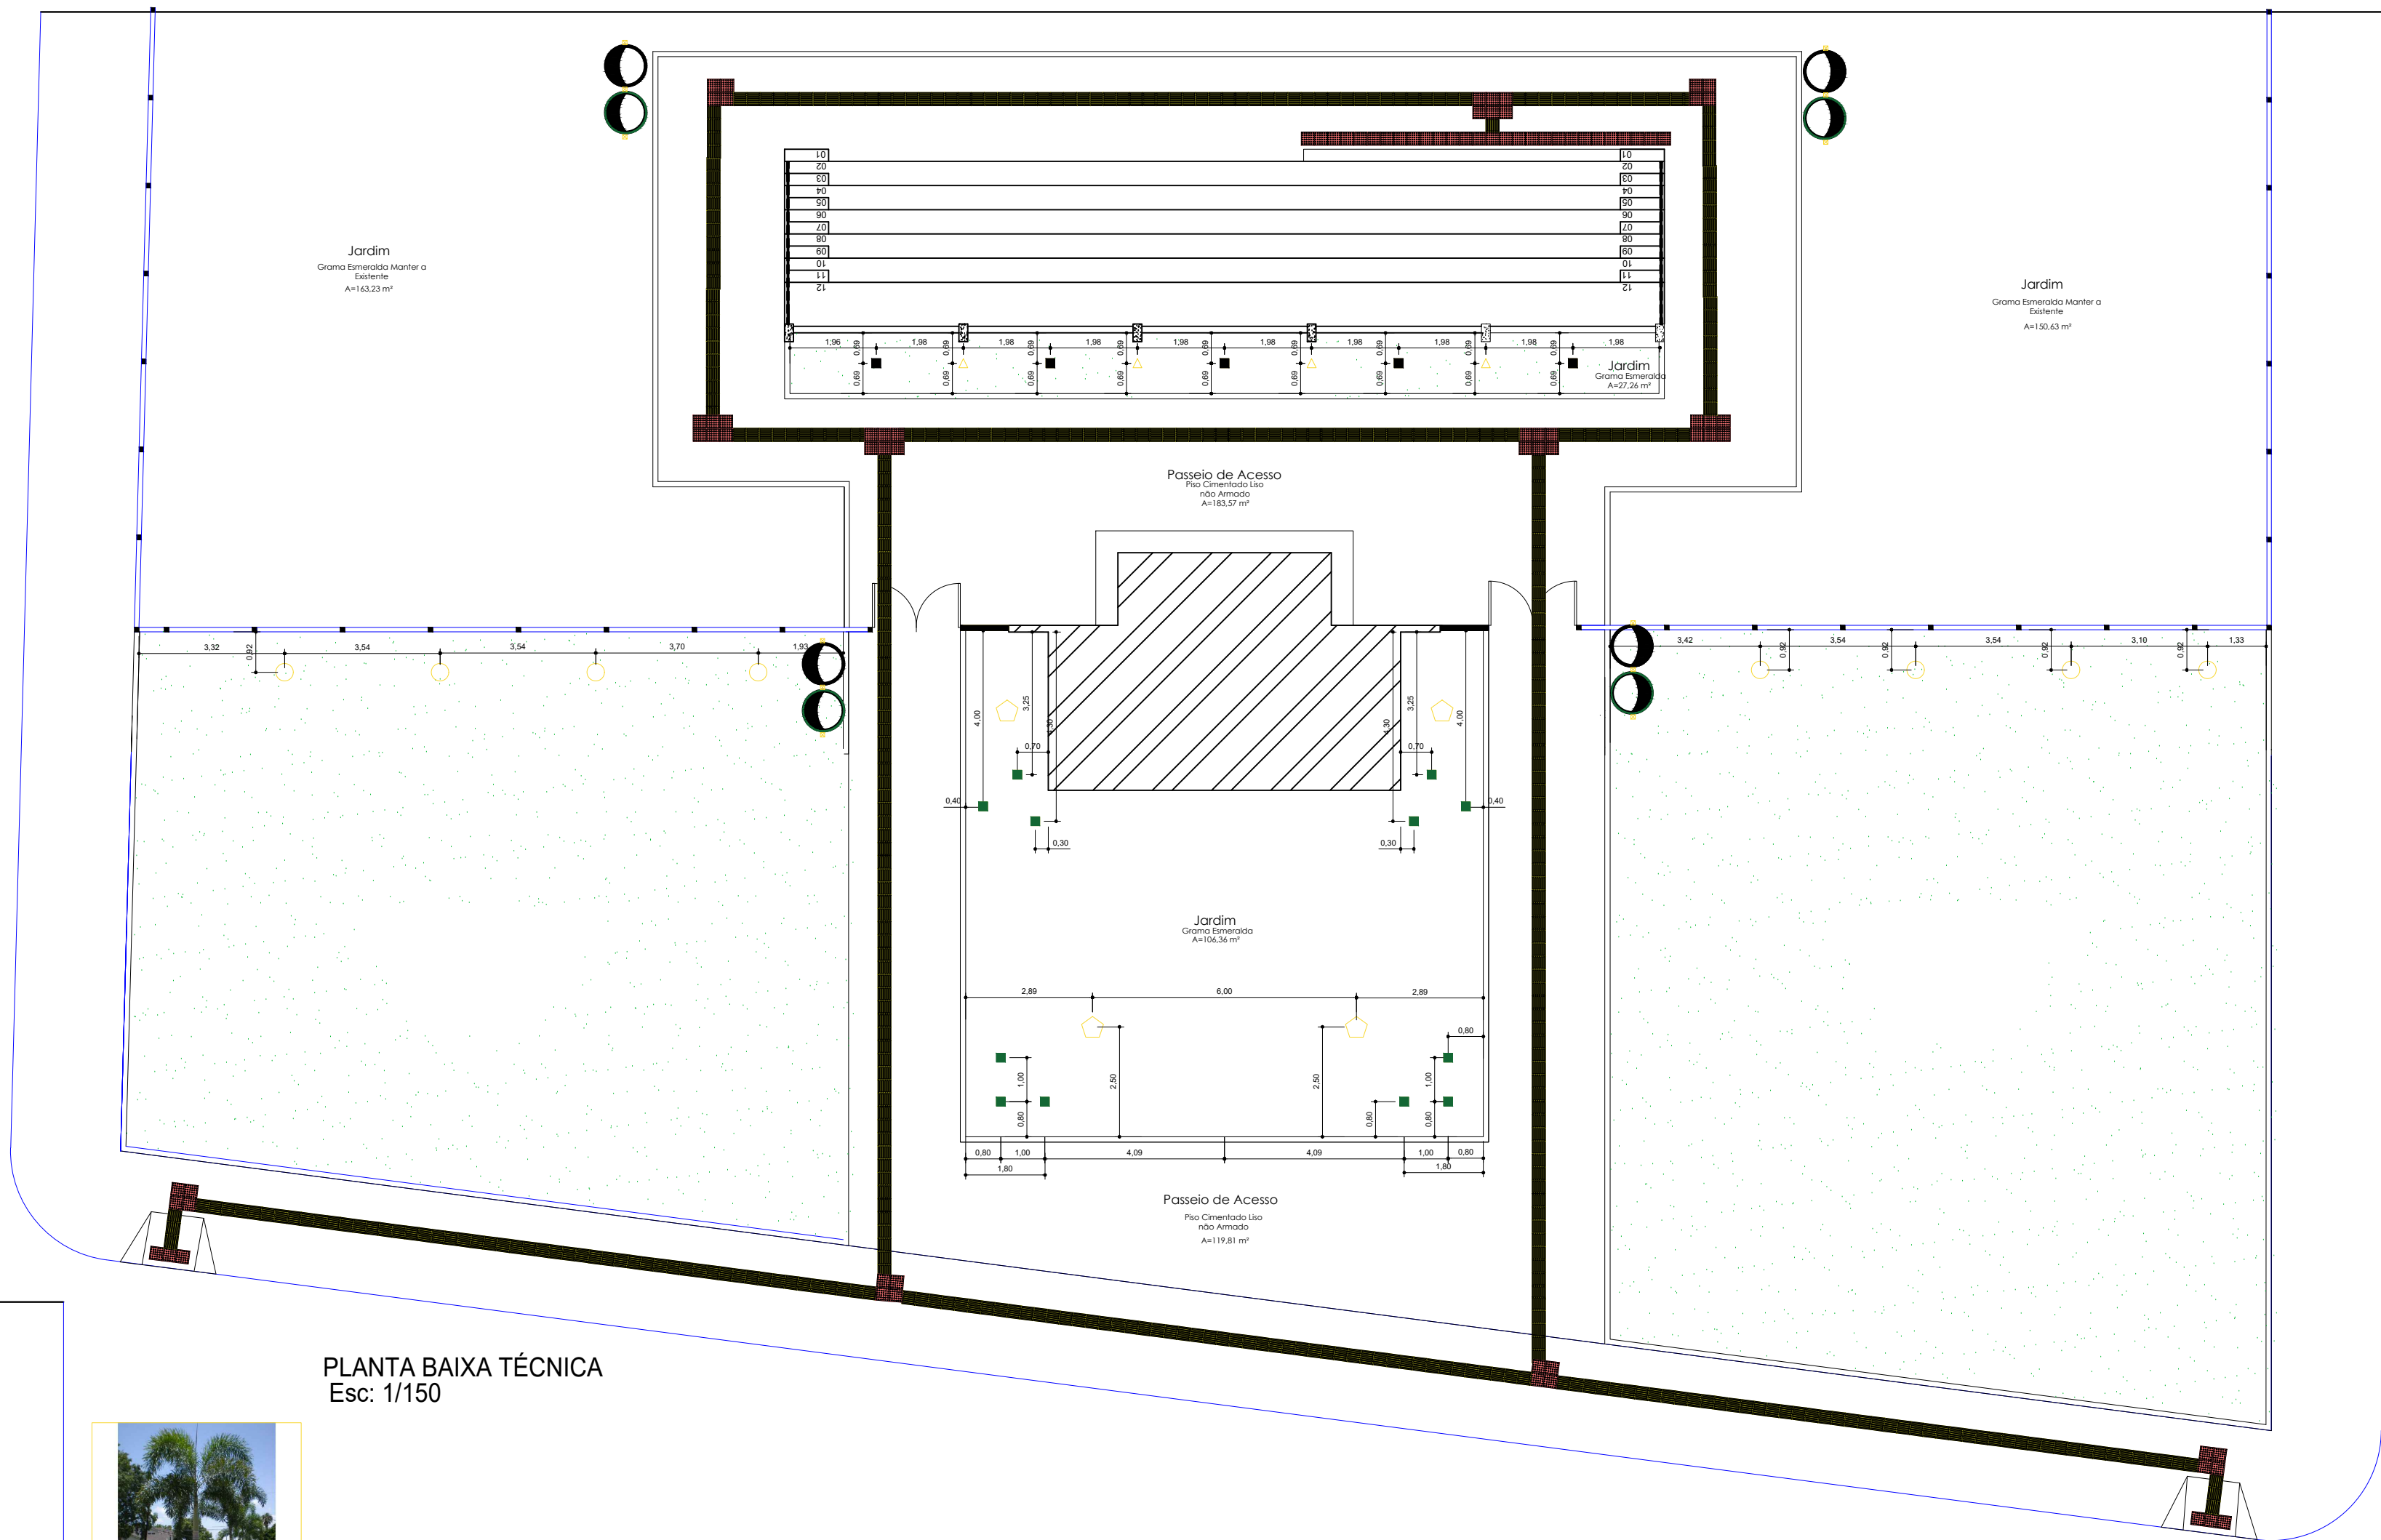

PLANTA BAIXA TÉCNICA
Esc: 1/150

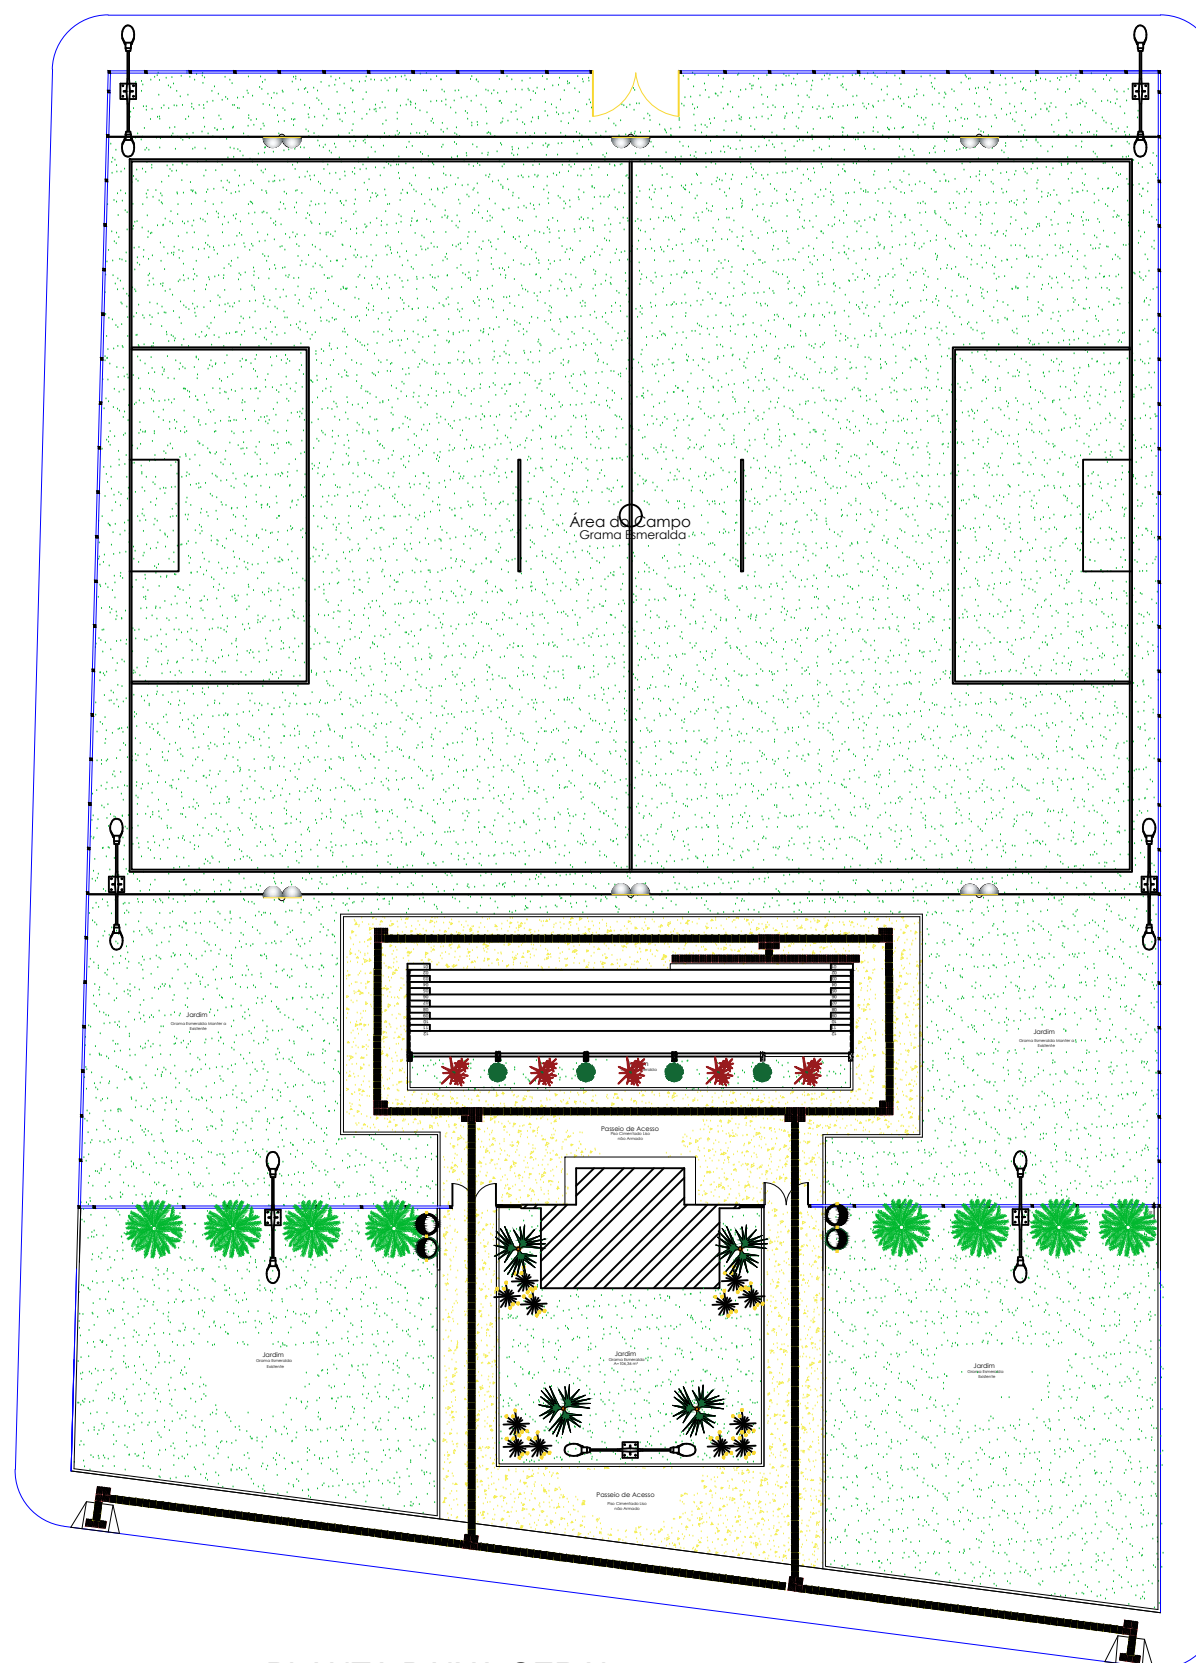

PLANTA BAIXA GERAL
Sem Escala

\\PROJETO REVITALIZAÇÃO CAMPO SOCIETY\\LOGO.PNG

Obras:
PROJETO PARA REVITALIZAÇÃO DO CAMPO SOCIETY
LOCAL: AV. GOV. JULIO CAMPOS, QUADRA 01, LOTES 01 - BAIRRO SOL NASCENTE CAMPOS DE JÚLIO

Áreas: - Área Total do Espaço 3.171,93
- Área de piso 303,38m²
- Área de Reforma (Banheiro e Arquibancada) 116,94m²
- Alamedado 181,90m lineares

PREFEITURA DE CAMPOS DE JÚLIO-MT

CINTYA VIEIRA SOUTO
Arquiteta e Urbanista
Responsável Técnico
CAU 134752-7

Conteúdo: PLANTA DE PAISAGISMO
Planta Geral
Planta Gráfica
Planta Técnica

DECLARO QUE A APROVAÇÃO DO PROJETO NÃO IMPLICA NO RECONHECIMENTO POR PARTE DA PREFEITURA DO DIREITO DE PROPRIEDADE DO TERRENO.

Data: FVREIRO / 2019

Escala: INDICADAS

Desenho:

Folha:

03/ 05