
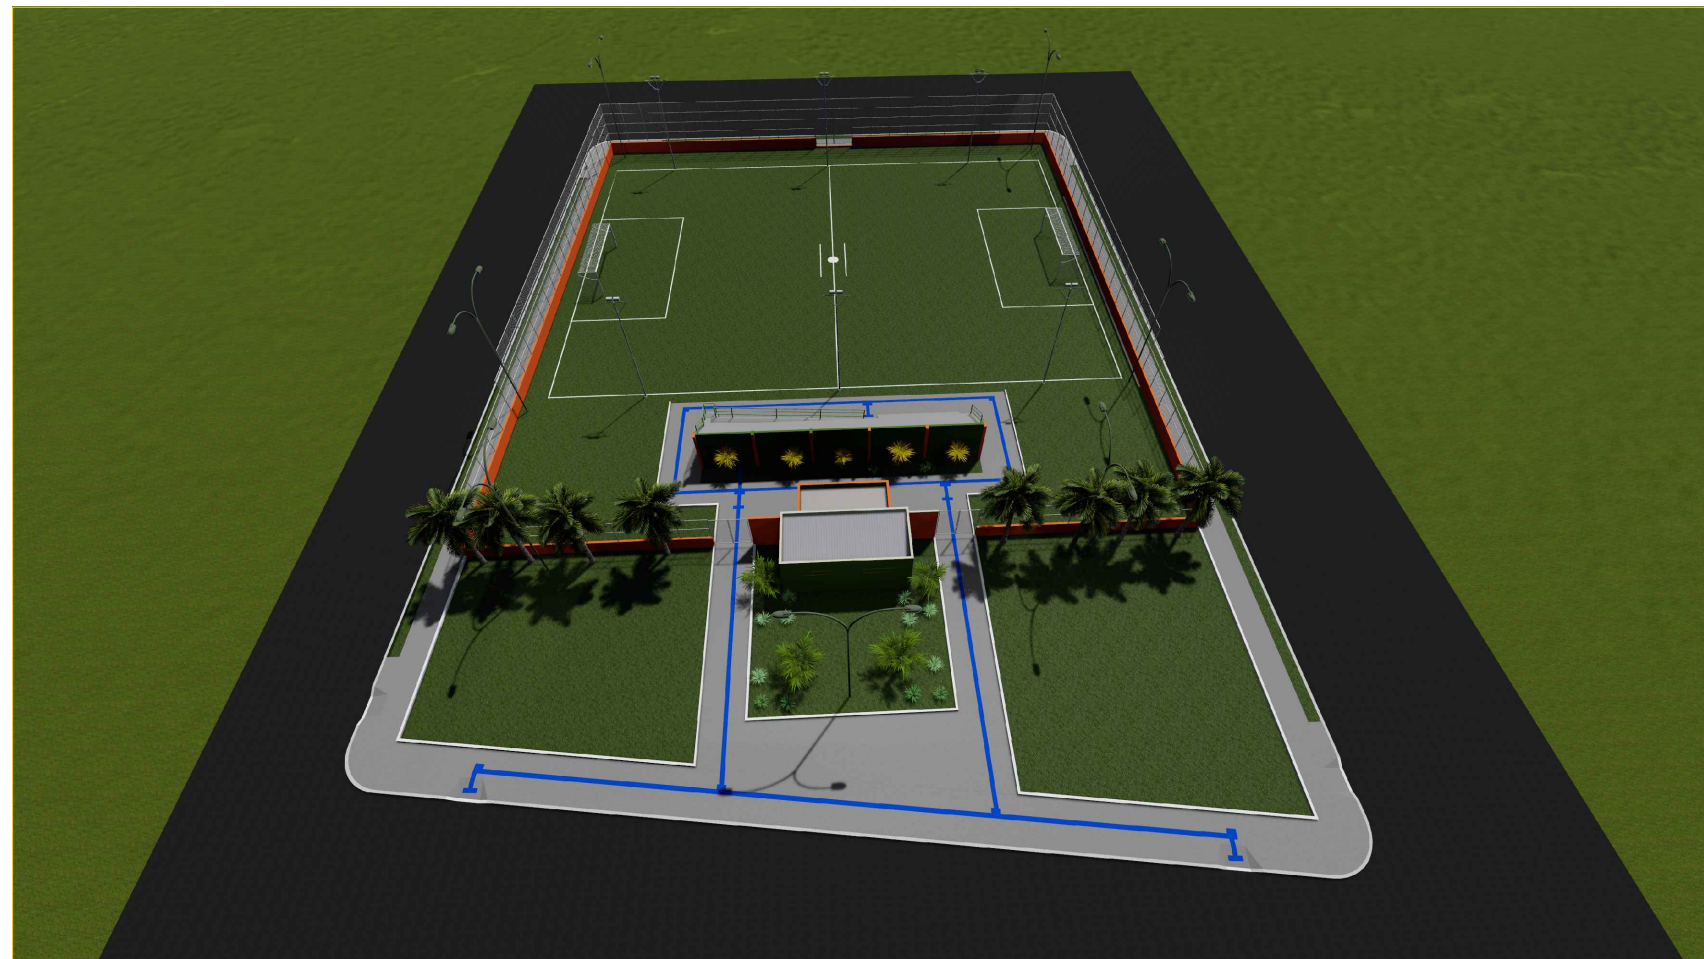


PLANTA BAIXA GERAL
Esc: 1/150

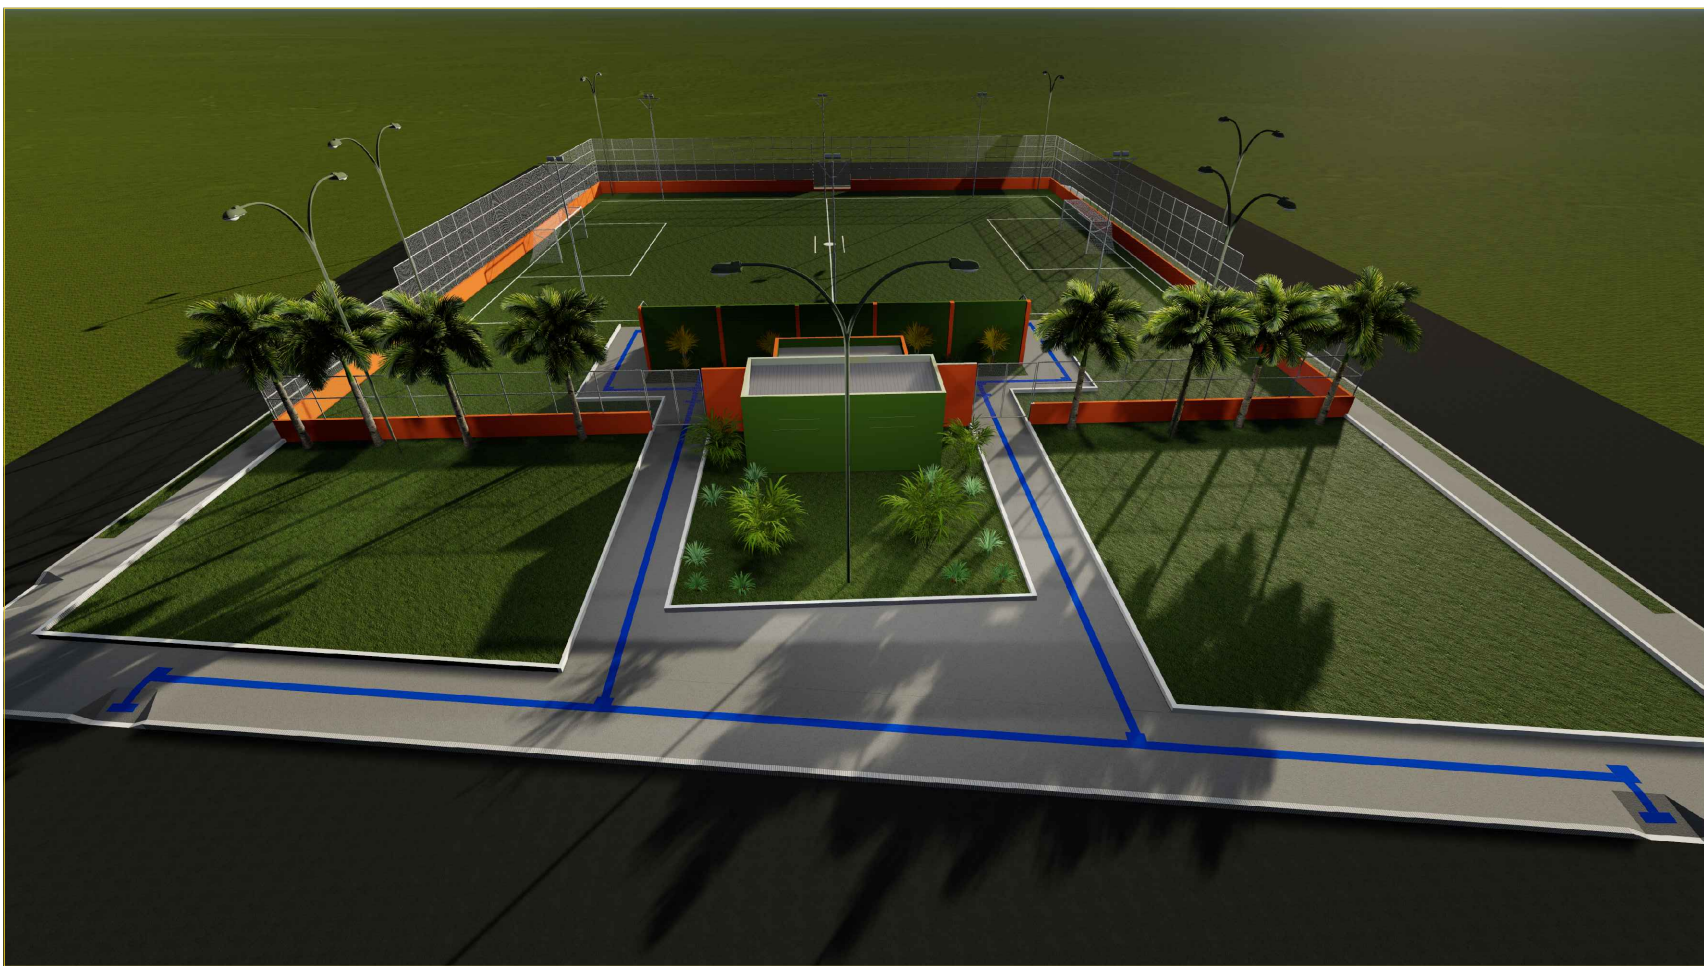

PLANTA DE LOCALIZAÇÃO
Esc: 1/1000

Obras:

PROJETO PARA REVITALIZAÇÃO DO CAMPO SOCIETY

LOCAL: AV. GOV. JULIO CAMPOS, QUADRA 01, LOTES 01 - BAIRRO SOL NASCENTE CAMPOS DE JÚLIO

Áreas:

- Área Total do Espaço

3.171,93

- Área de piso

303,38m²

- Área de Reforma (Banheiro e Arquibancada)

116,94m²

- Alamedado

181,90m lineares

PREFEITURA DE CAMPOS DE JÚLIO-MT

CINTYA VIEIRA SOUTO

Arquiteta e Urbanista

Responsável Técnico

CAU 134752-7

Conteúdo:

Geral

DECLARO QUE A APROVAÇÃO DO PROJETO NÃO IMPLICA NO RECONHECIMENTO POR PARTE DA PREFEITURA DO DIREITO DE PROPRIEDADE DO TERRENO.

Data:

FVEREIRO / 2019

Escala:

INDICADAS

Desenho:

Folha:

05/05