




PLANTA BAIXA  
Esc: 1/75

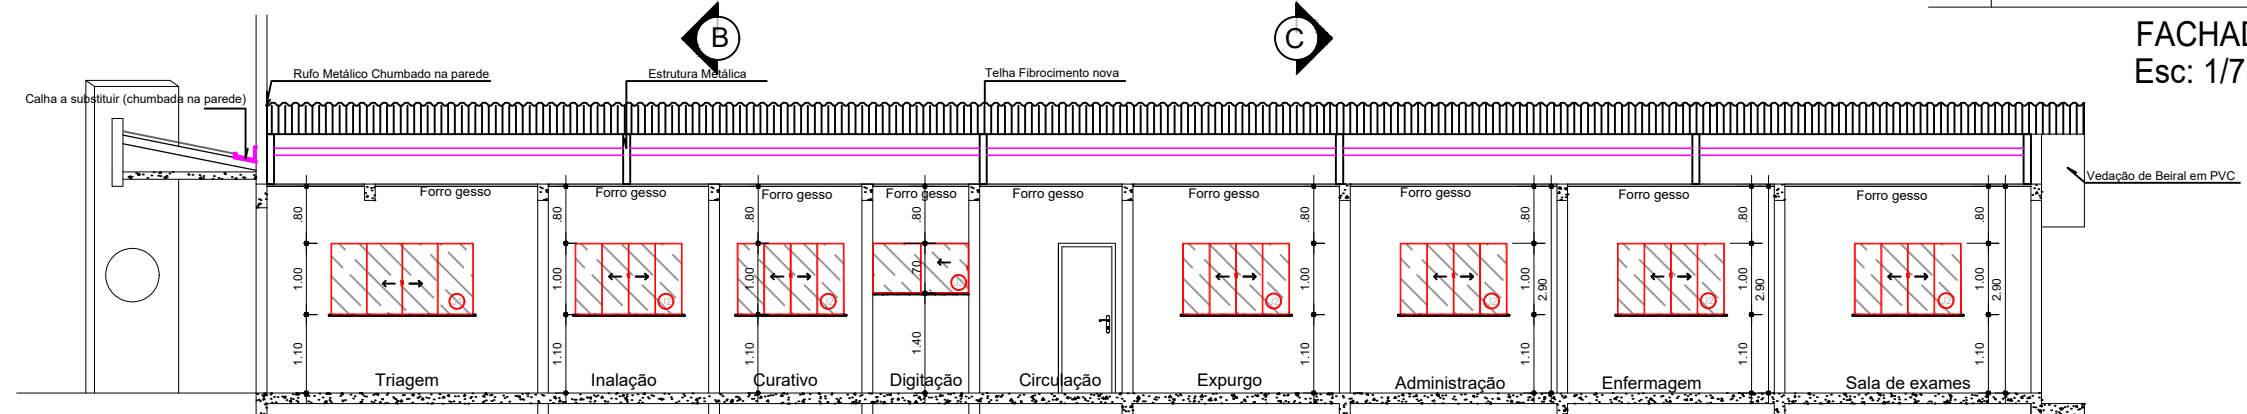


CORTE BB  
Esc: 1/75

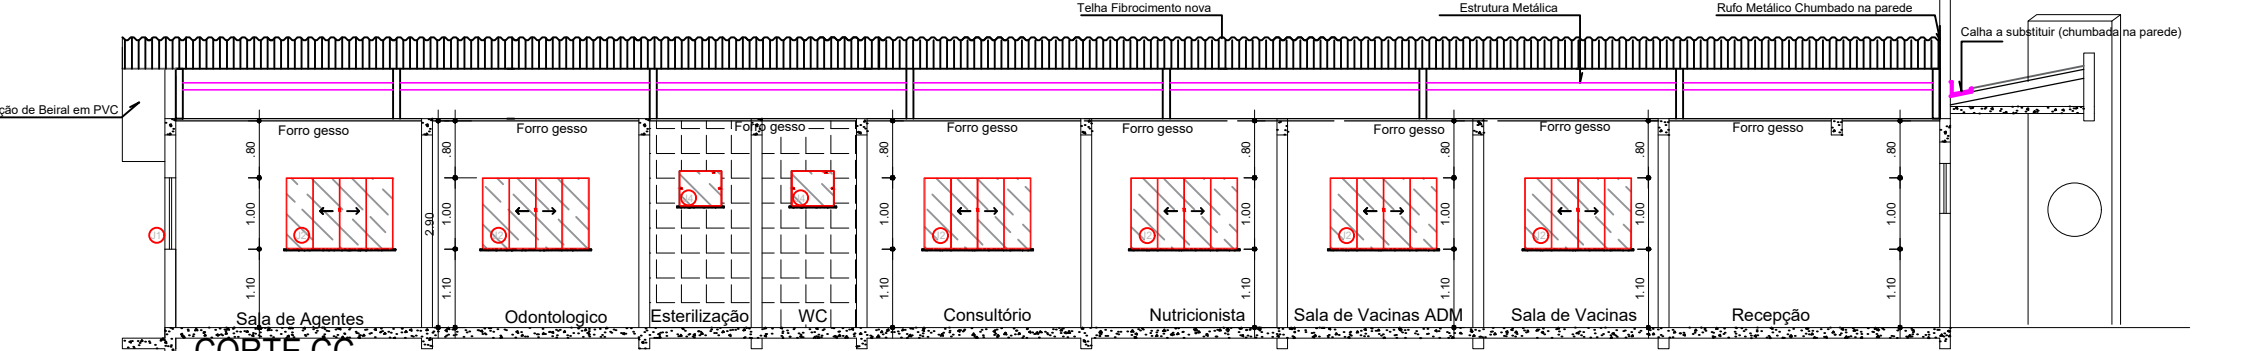


CORTE CC  
Esc: 1/75

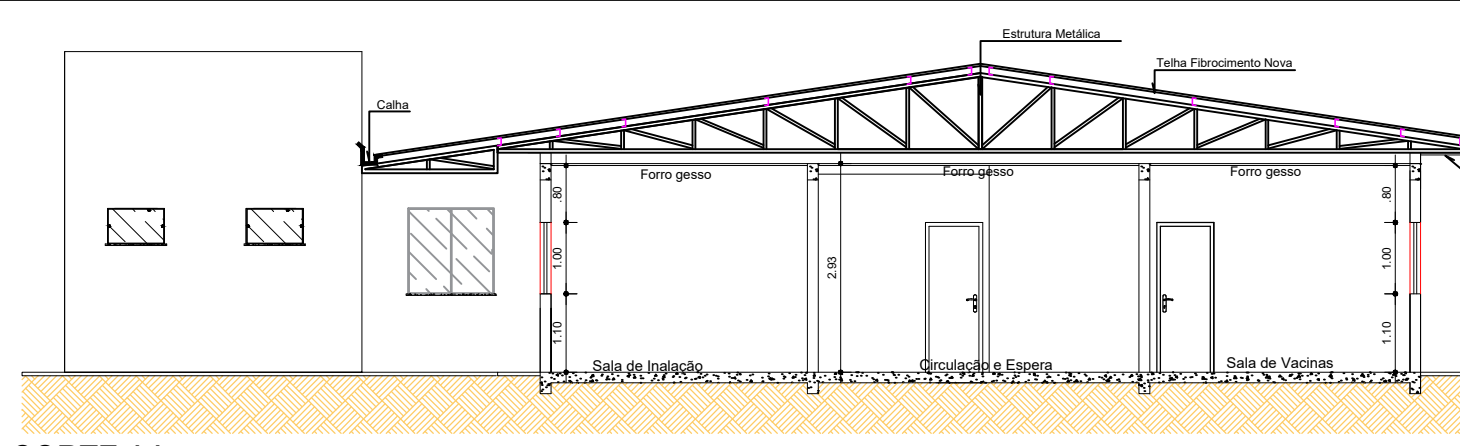


CORTE AA  
Esc: 1/75

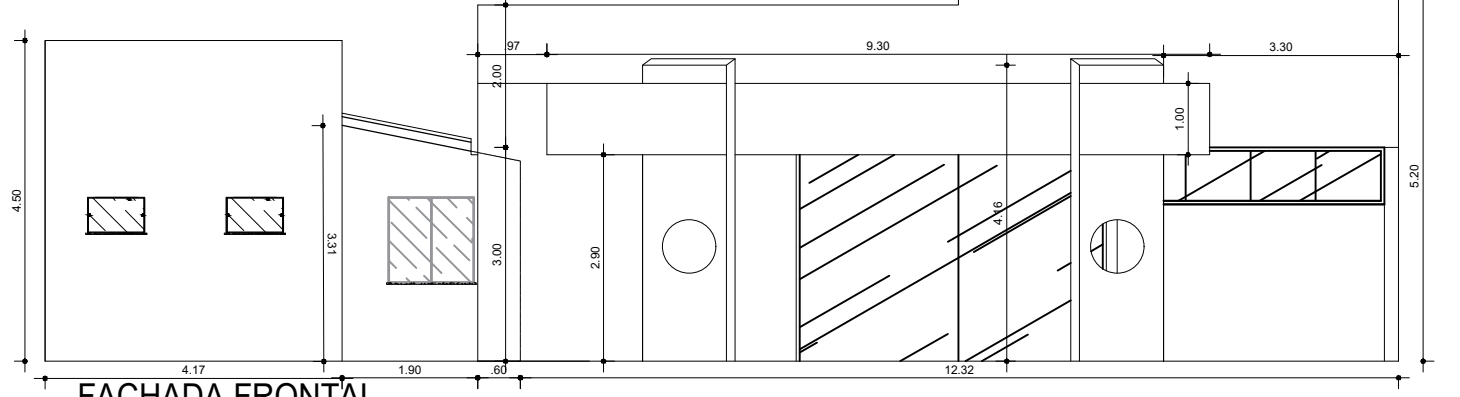


FACHADA FRONTAL  
Esc: 1/75

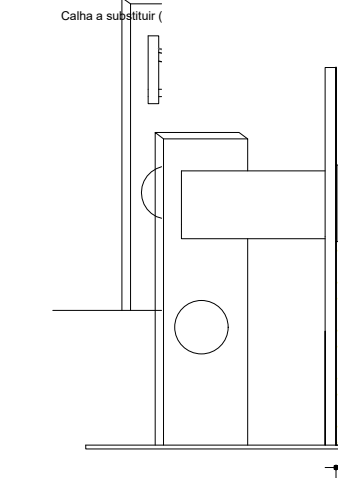


FACHADA LATERAL ESQUERDA  
Esc: 1/75

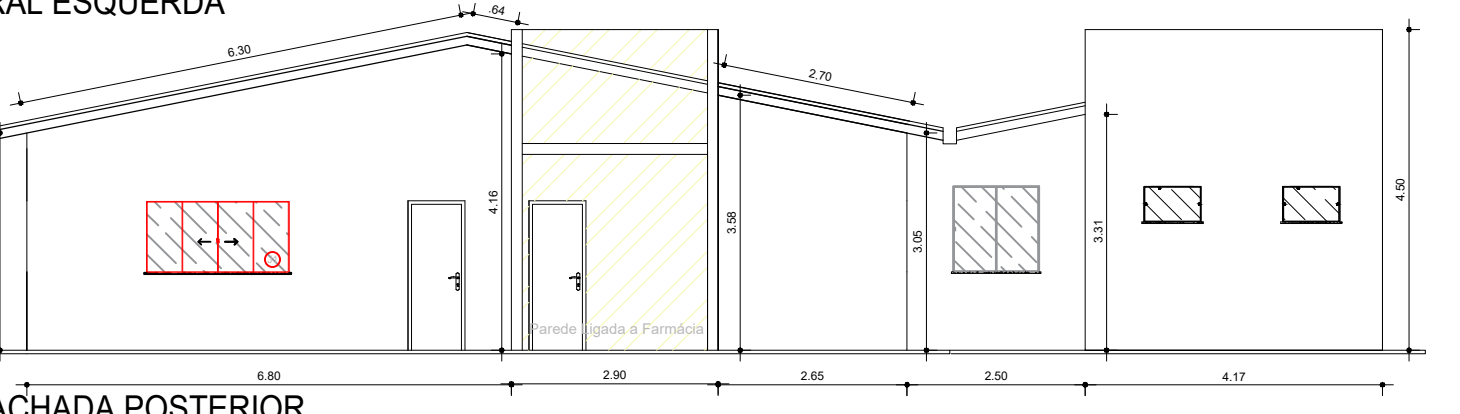


FACHADA POSTERIOR  
Esc: 1/75

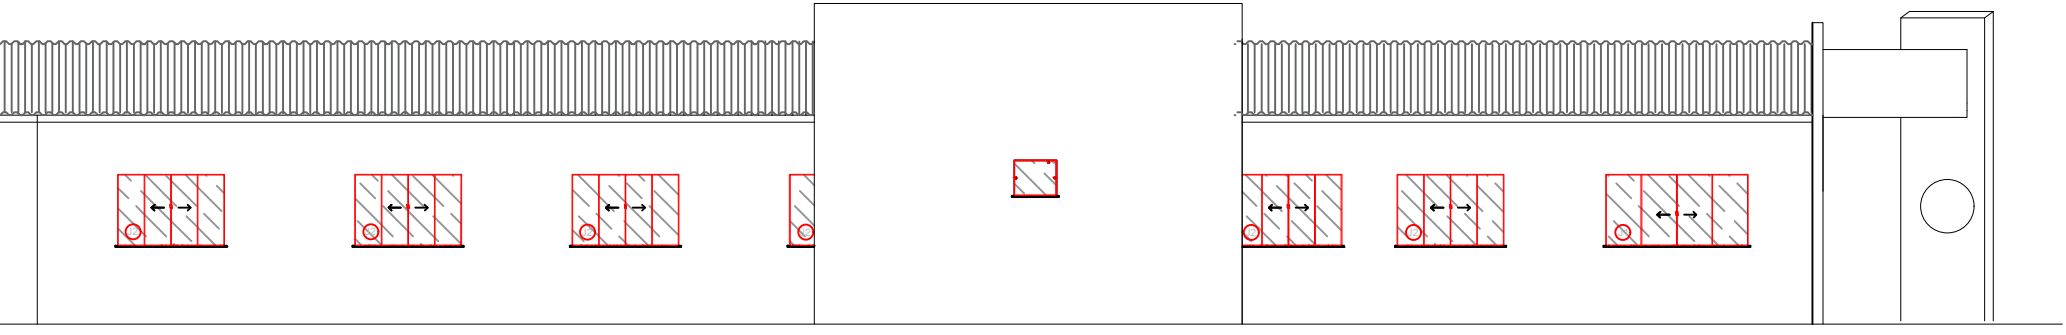

FACHADA LATERAL ESQUERDA  
Esc: 1/75

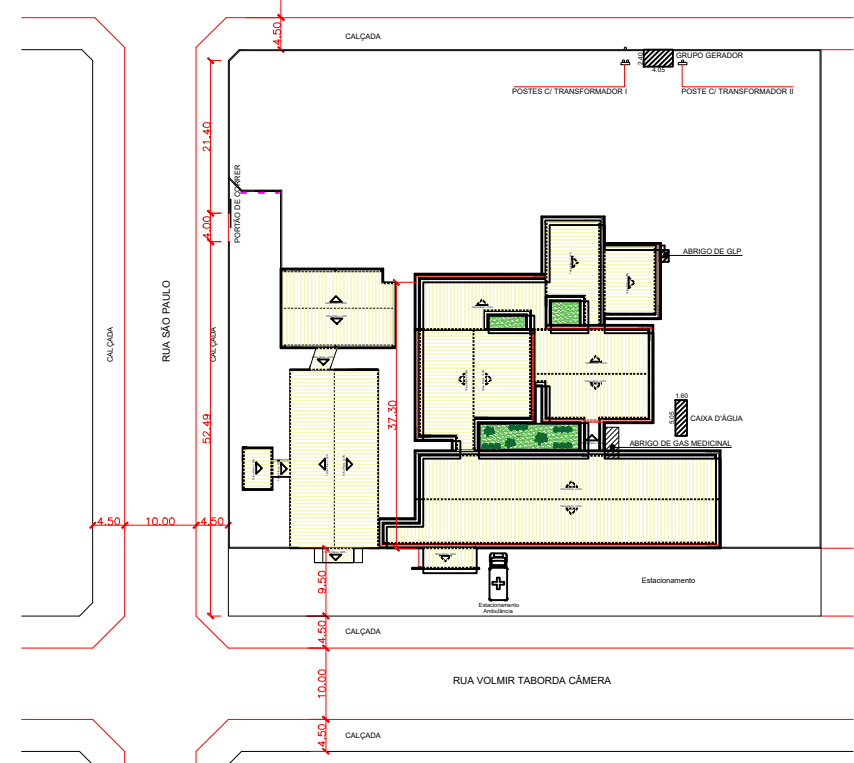

IMPLANTAÇÃO  
Esc: 1/1000

 <b>Prefeitura Campos de Júlio</b>  <b>Semeando desenvolvimento</b>			
<b>Departamento de Engenharia</b> Avenida Valdir Mazutti, nº 1999, Bom Jardim - Campos de Júlio Fone: 0xx65-3387-2800			
Obras:	REFORMA UNIDADE BÁSICA DE SAÚDE GOV DANTE DE OLIVEIRA Localizada na Rua Volmir Taborda Câmara, nº 227E Quadra 30, Lote 09		Área: Área à Reformar 327,96 m²
Município de Campos de Júlio CNPJ: 01.614.516/0001-99		Responsável Técnico Cintya Vieira Souto CAU: A 160810-0	
Conteúdo:	ARQUITETÔNICO -Planta Final		DECLARO QUE A APROVAÇÃO DO PROJETO NÃO IMPLICA NO RECONHECIMENTO POR PARTE DA PREFEITURA DO DIREITO DE PROPRIEDADE DO TERRENO.
Data:	NOVEMBRO/2022	Escala:	INDICADAS
Desenho:	CINTYA VIEIRA SOUTO	Folha:	