


PLANTA DE FORRO A RETIRAR
Esc: 1/75



PLANTA DE FORROS NOVA
Esc: 1/75

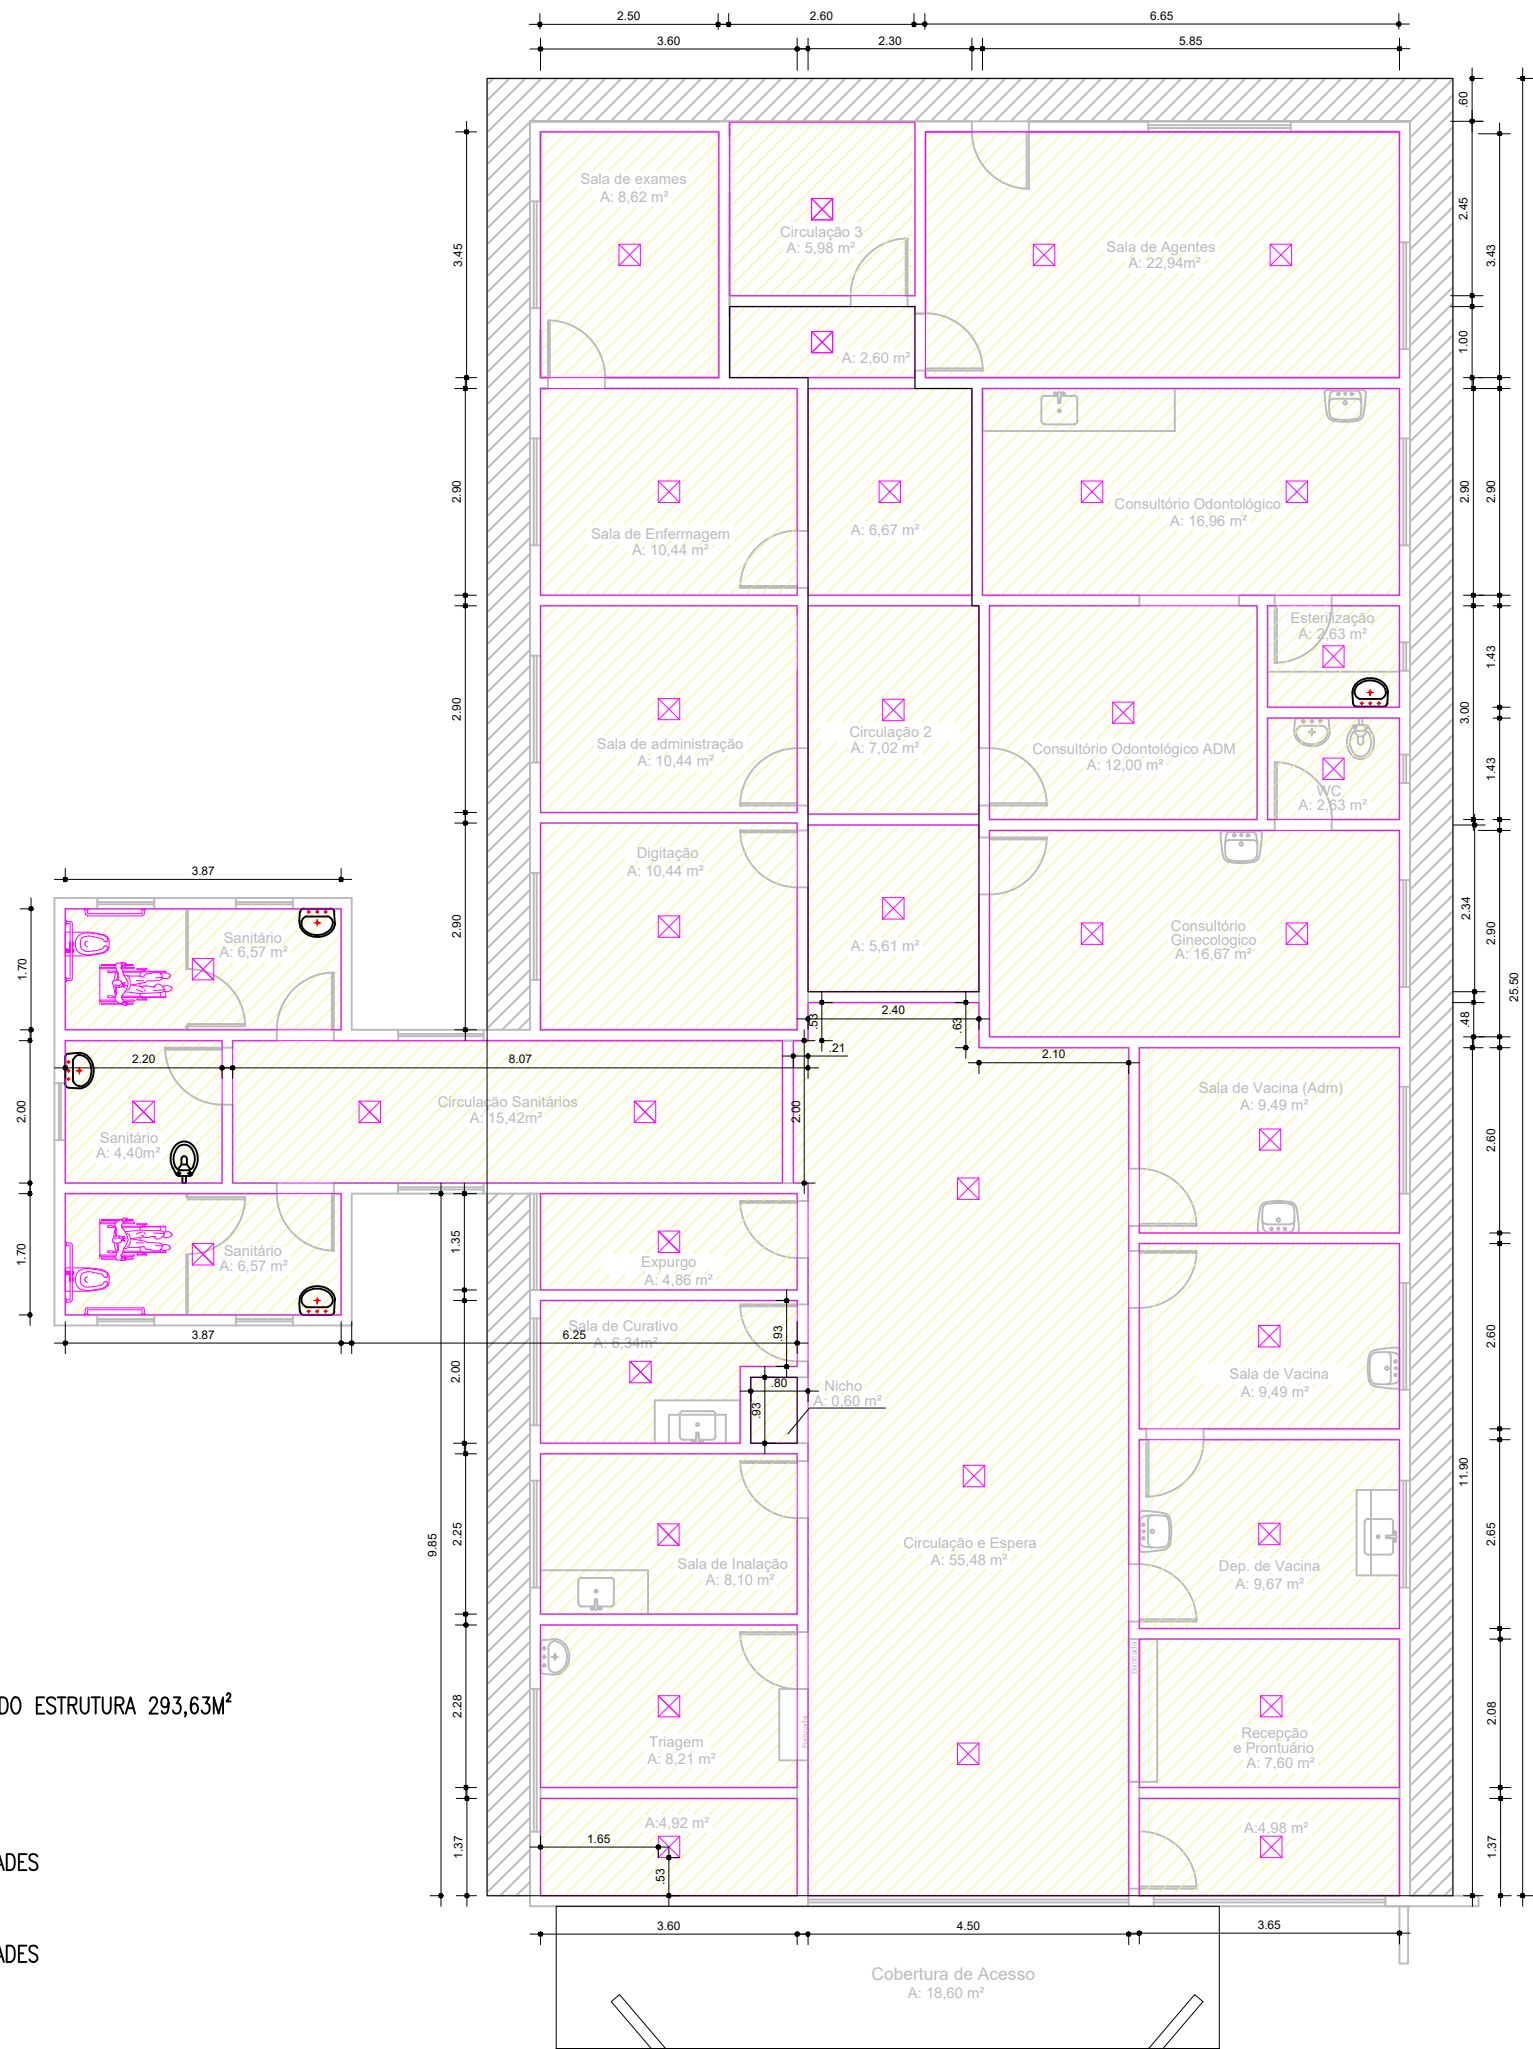

**Prefeitura
Campos de Júlio**



Semeando
desenvolvimento

Departamento de Engenharia
Avenida Valdir Mazutti, nº 1999, Bom Jardim - Campos de Júlio
Fone: 0xx65-3387-2800

Obras: REFORMA UNIDADE BASICA DE SAÚDE GOV DANTE DE OLIVEIRA Localizado na Rua Volmir Taborda Câmara, nº 227E Quadra 30, Lote 09	Área: Área à Reformar _____ 327,96 m²
Município de Campos de Júlio CNPJ: 01.614.516/0001-99	Responsável Técnico Cintya Vieira Souto CAU: A 160810-0
Conteúdo: ARQUITETÔNICO -Planta de Forro	DECLARO QUE A APROVAÇÃO DO PROJETO NÃO IMPLICA NO RECONHECIMENTO POR PARTE DA PREFEITURA DO DIREITO DE PROPRIEDADE DO TERRENO.
Data: NOVEMBRO/2022	Desenho: CINTYA VIEIRA SOUTO
Escala: INDICADAS	Folha: