



1 Divisória - WC Masc

2 Divisória - WC Fem


3 Divisória - Vest. Masc/Fem

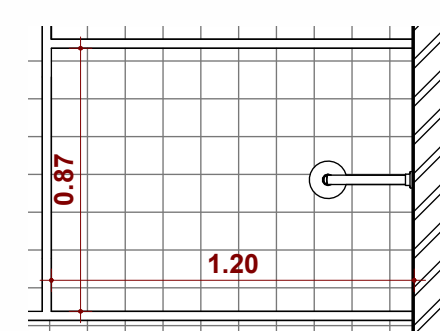


4 Cabide de Chuveiro  
1 : 25

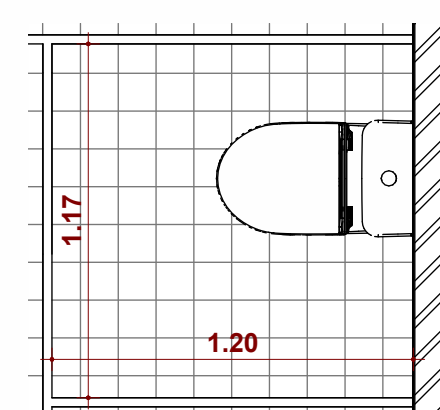


5 WC Comum  
1 : 25

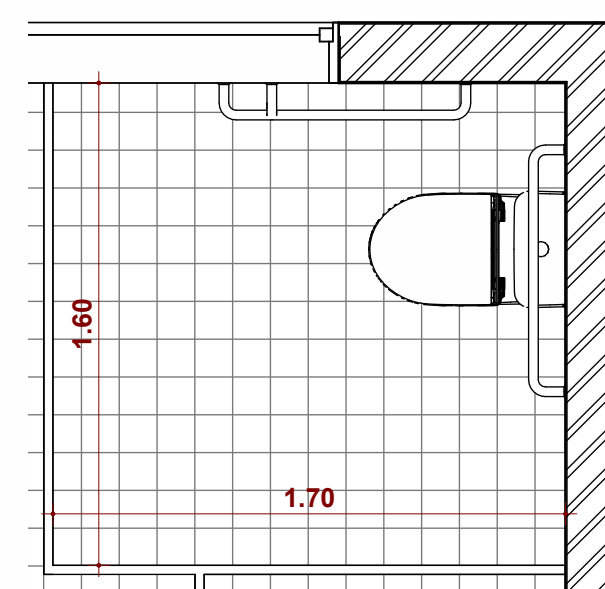

6 WC PCD  
1 : 25

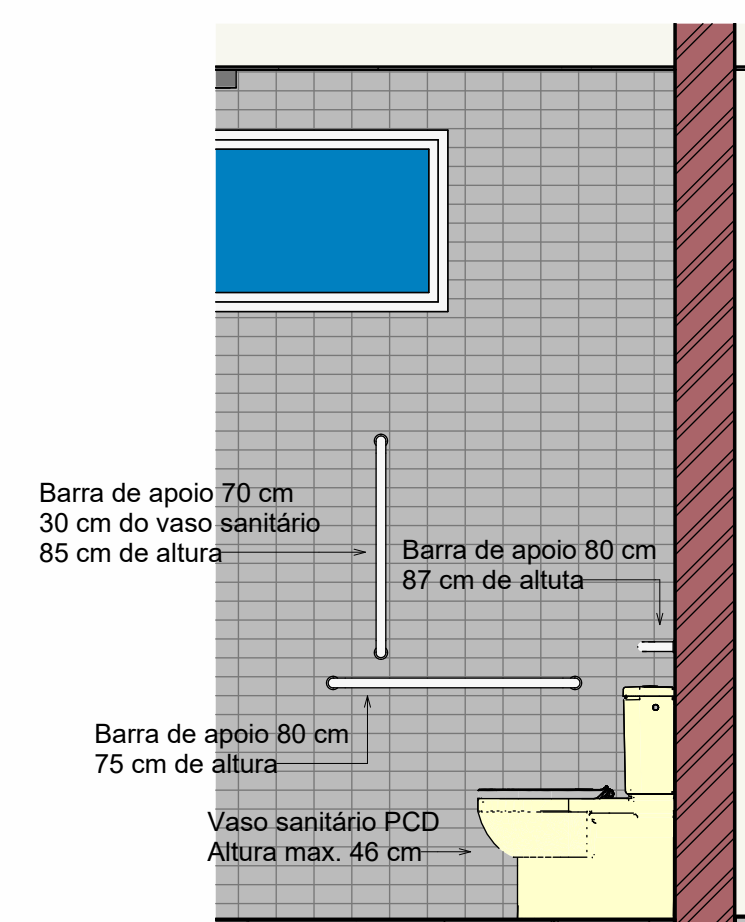

7 Corte - WC PCE  
1 : 25

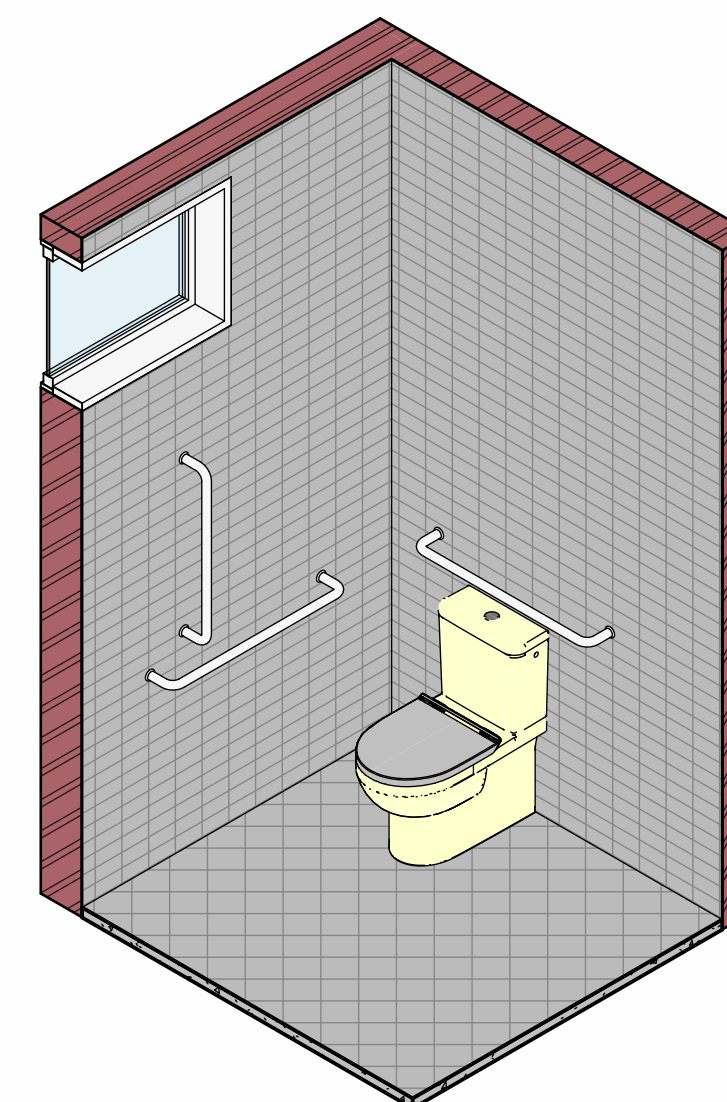

8 Acessibilidade

Anotações:  
Altura das divisória -  
1,80 m  
Divisórias laterais com  
reco de 0,20 m do  
piso



PREFEITURA  
MUNICIPAL DE  
CAMPOS DE JÚLIO

Centro de Conviv.  
dos Idosos

Detalhes

Endereço: Campos, Quadra 04, Lote 04 e 05

Data: 16 de dezembro de 2022

Resp. Técnico: Eduardo R. Tosetto  
CREA: 1220503037

Prefeitura Municipal de Campos de Júlio - MT

02/02

Escala: 1 : 25