



Fundação  
Piso  
Escala: 1:75

Fundação				
Elemento	Formas (m2)	Superfície (m2)	Volumen (m3)	Pesos (kg)
Lojes de fundação	-	56,00	8,400	362
Vigas	12,58	8,48	1,840	69
Total	-	64,48	10,240	431
Índices (por m2)	-	-	0,158	6,63
Superfície total: 64,36 m2				

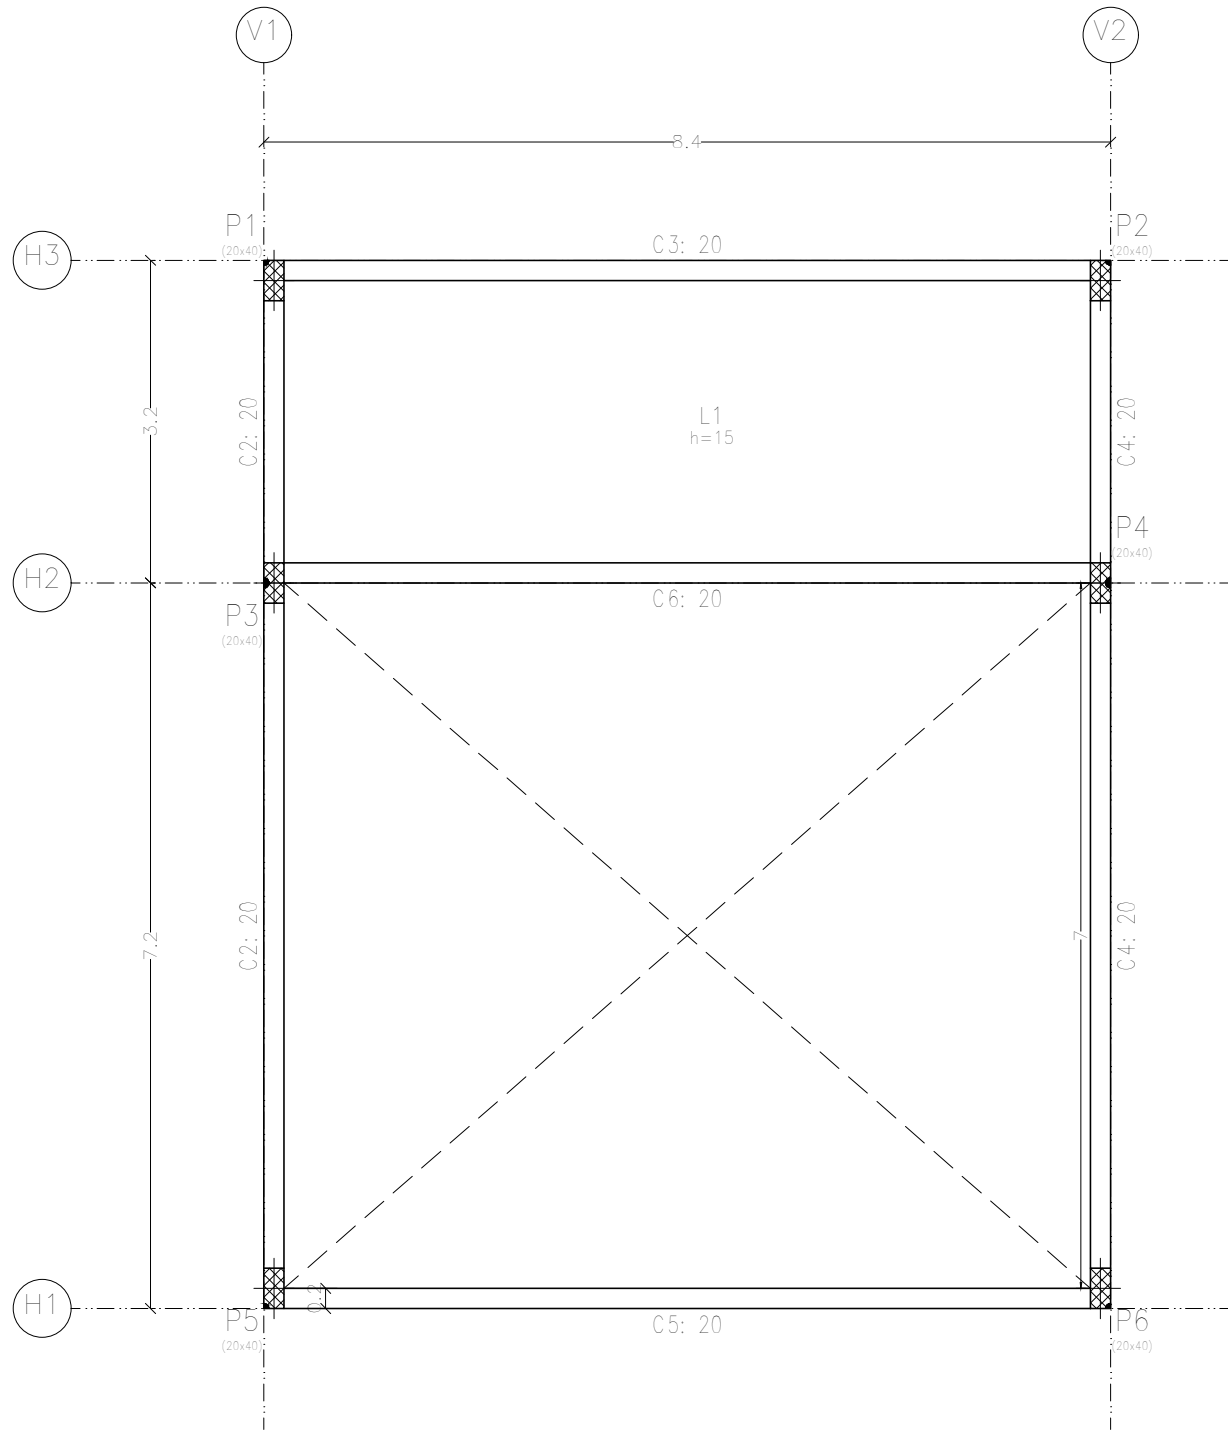

Piso 1  
Piso  
Escala: 1:75

Piso 1				
Elemento	Formas (m2)	Superfície (m2)	Volumen (m3)	Pesos (kg)
Lojes moléculas	-	22,40	3,360	150
Vigas	3,18	8,48	-	-
Muros de concreto armado	-	144,64	14,464	1458
Pilares	6,48	-	0,430	85
Total	-	175,52	18,254	1693
Índices (por m2)	-	-	0,582	53,99
Superfície total: 31,36 m2				

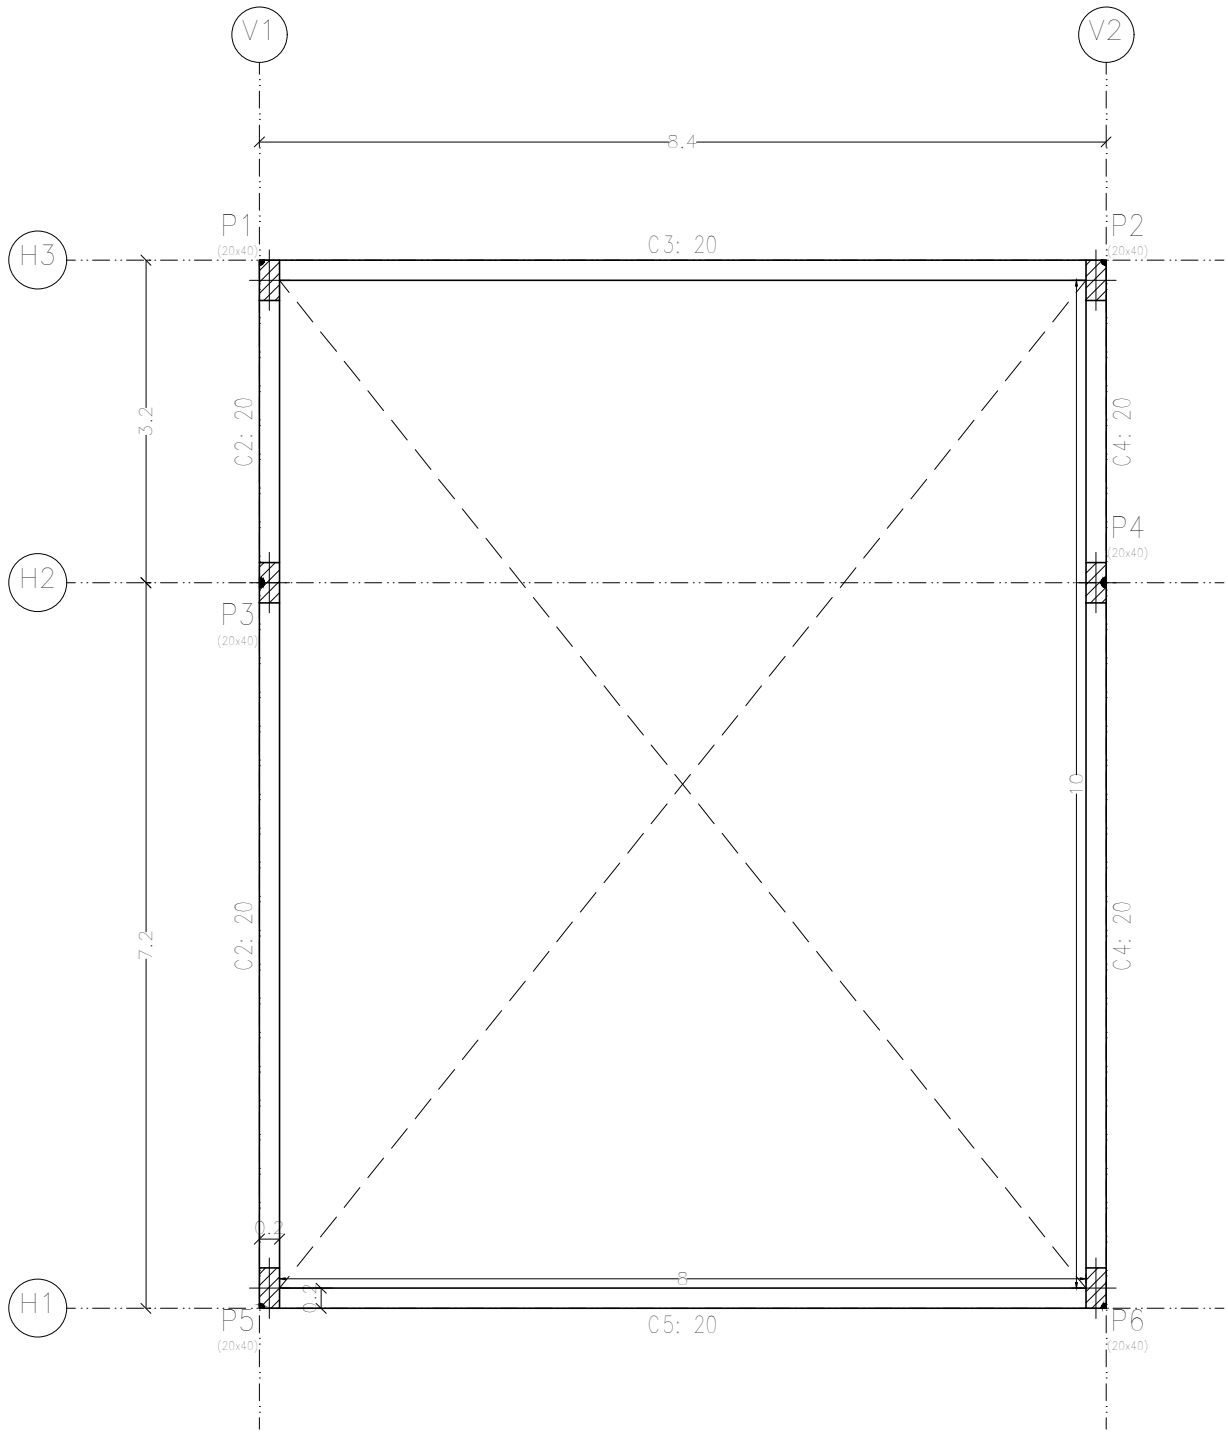

Piso 2  
Piso  
Escala: 1:75

Piso 2				
Elemento	Formas (m2)	Superfície (m2)	Volumen (m3)	Pesos (kg)
Vigas	-	6,88	-	-
Pilares	5,04	-	0,340	8
Total	-	6,88	0,340	8
Índices (por m2)	-	-	0,046	1,09
Superfície total: 7,36 m2				



**PREFEITURA MUNICIPAL DE CAMPOS DE JÚLIO**  
**DEPARTAMENTO DE ENGENHARIA**  
Avenida Valdir Masutti, nº 1999, Bom Jardim - Campos de Júlio  
Fone:0xx65-3387-2800

Obra:	Piscina para CCI		Área Total: 80,00 m²
	Prefeitura Municipal de Campos de Júlio		Resp. Técnico: EDUARDO RAMPANELLI TOSETTO CREA - 1220563037
Local:	CCI - Centro de Convivência dos Idosos		
Conteúdo:	Projeto Estrutural	Escala:	Indicadas
Data:	04/04/2023	Desenho:	01/05